


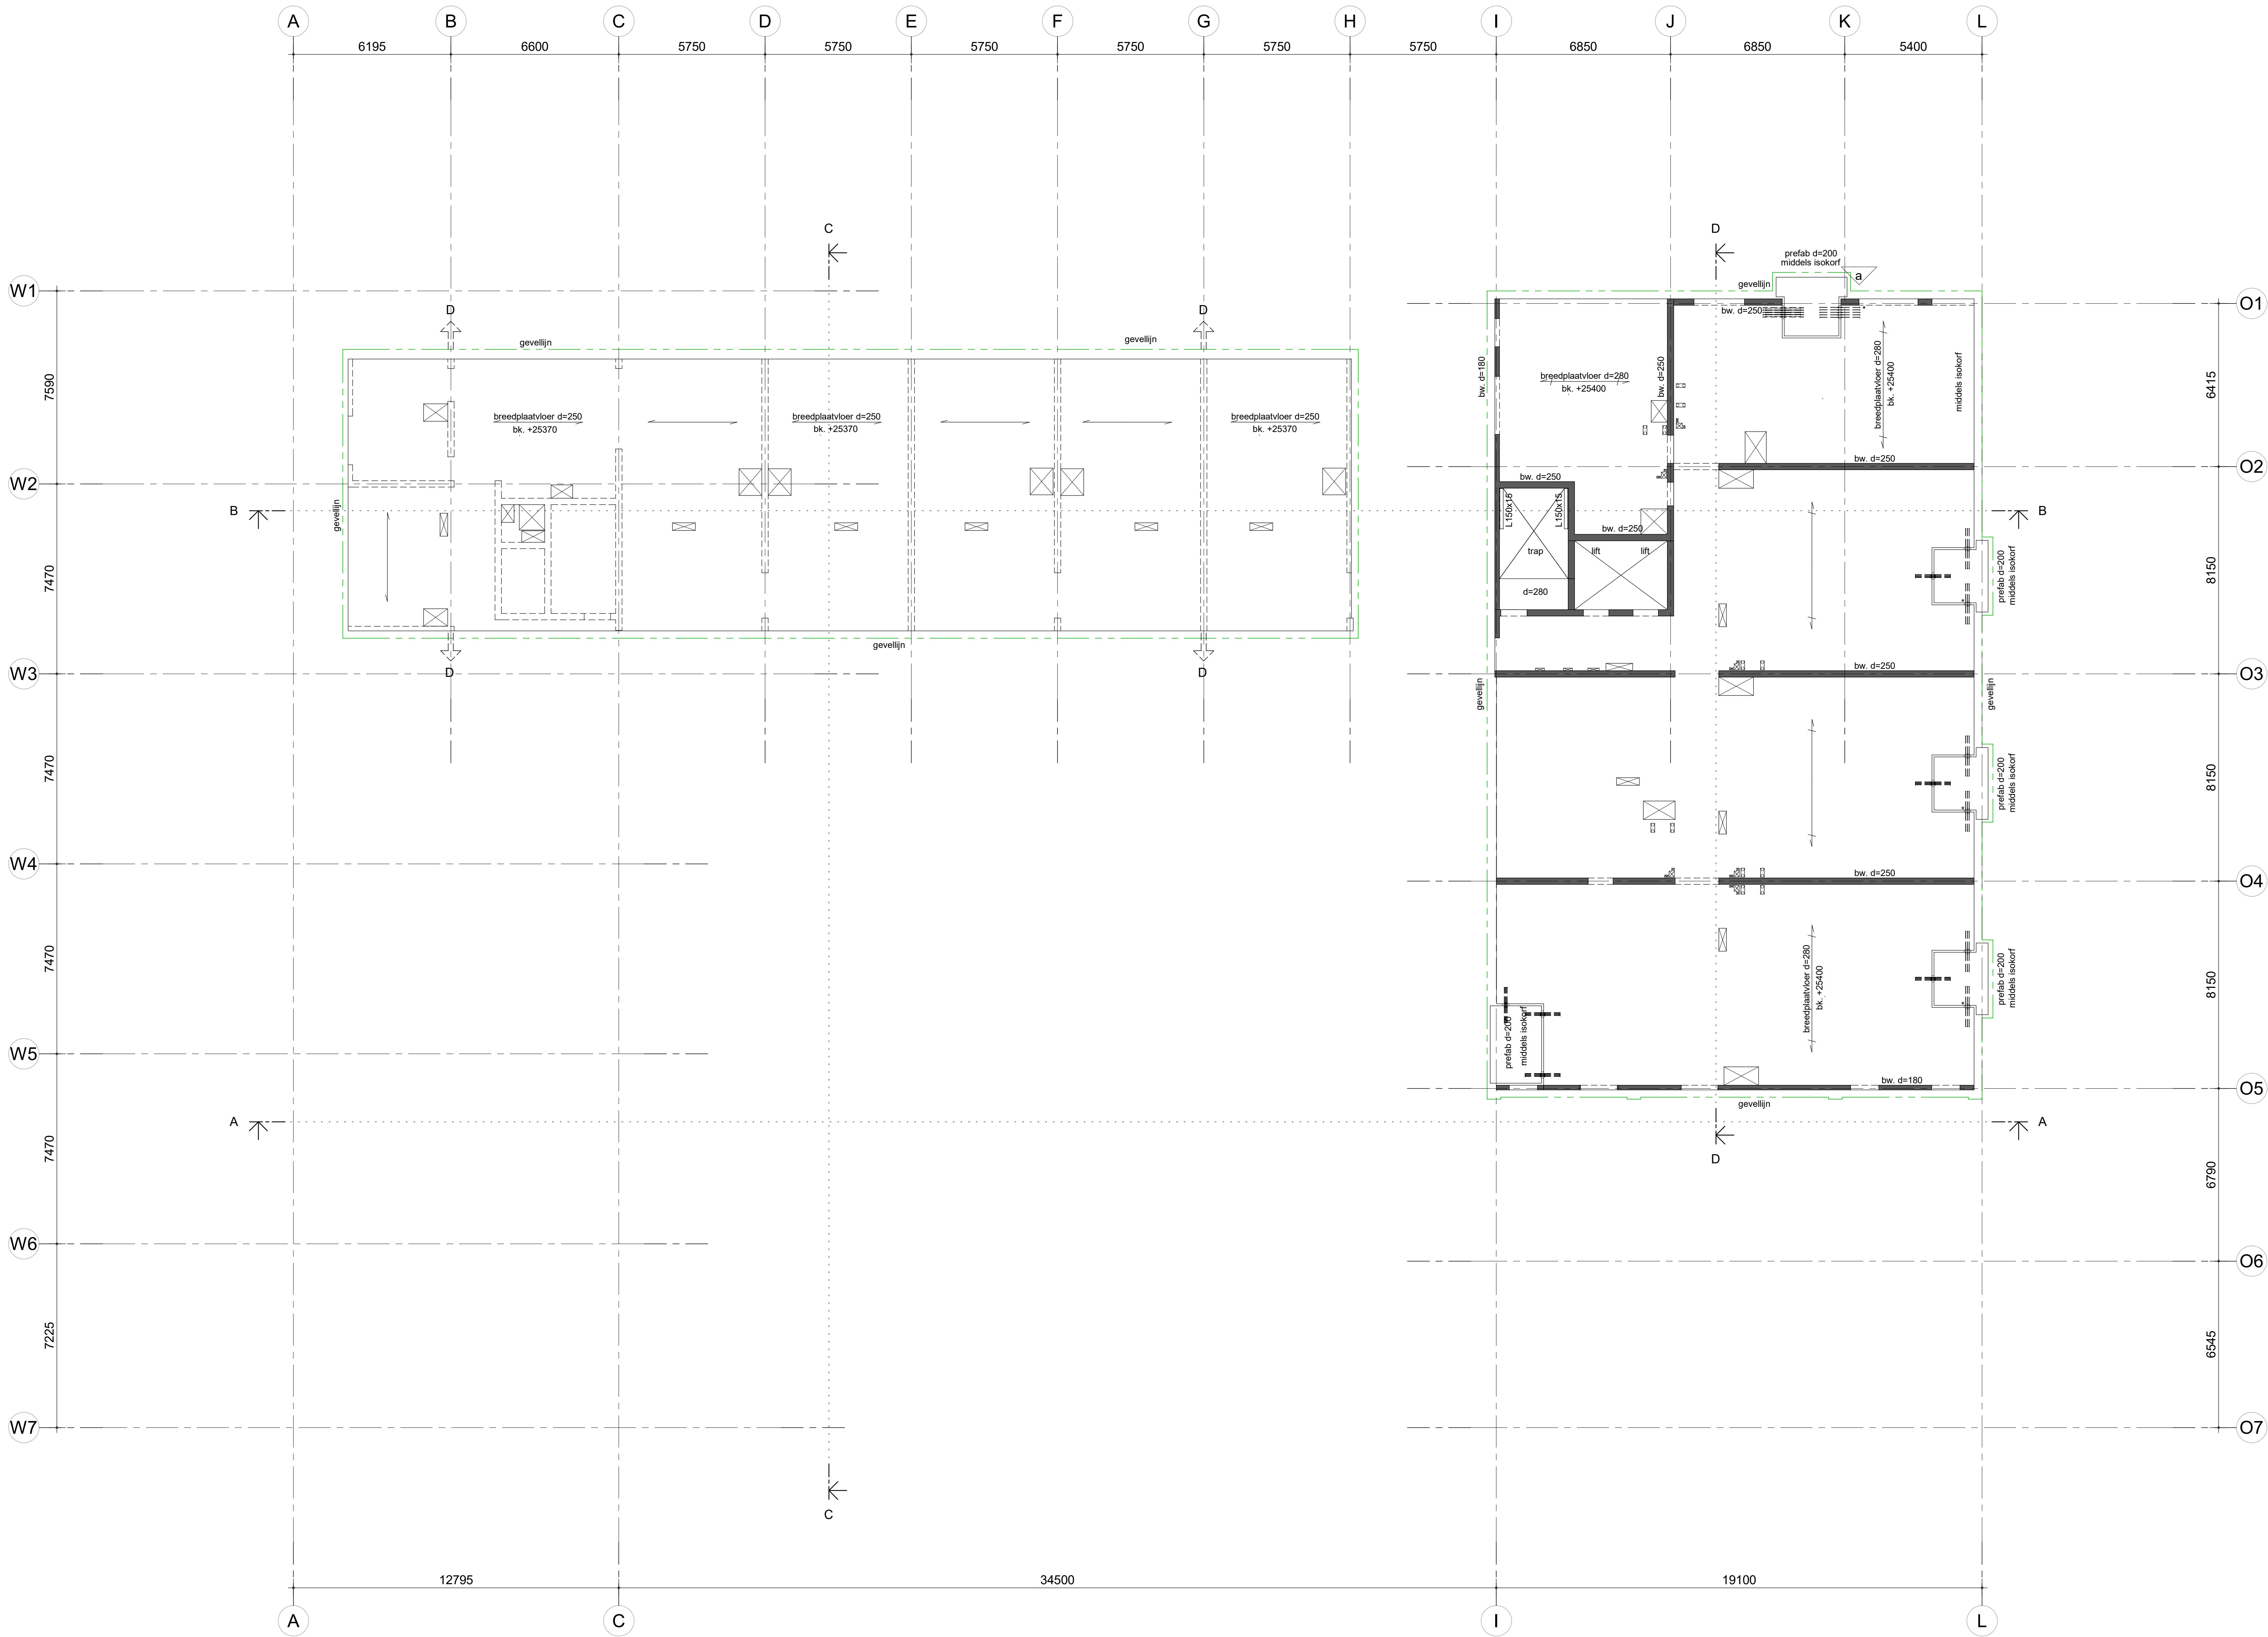

⇒ C noodoverlaast:
afmeting 150x100 mm
30mm boven dakbedekking

⇒ D noodoverlaast:
afmeting 200x100 mm
30mm boven dakbedekking

* = isokorf zonder druknok

g					
f					
e					
d					
c					
b	14-06-24	NNo	definitief t.b.v. aanvraag omgevingsvergunning	JBr	AR
a	12-04-24	Jeh	gevel op as 01 zie pijl a	BJ	AR
wijziging	gev.	omschrijving		gev.	gez.

project : Vlaardingenlaan 11 te Amsterdam

opdracht : NEOO ontwikkeling b.v.
architect : WRK Architecten

onderdeel	Plattegrond 8e verdieping	getek.	06-03-24	Jeh
		gev.	JBr	
		gez.	AR	