

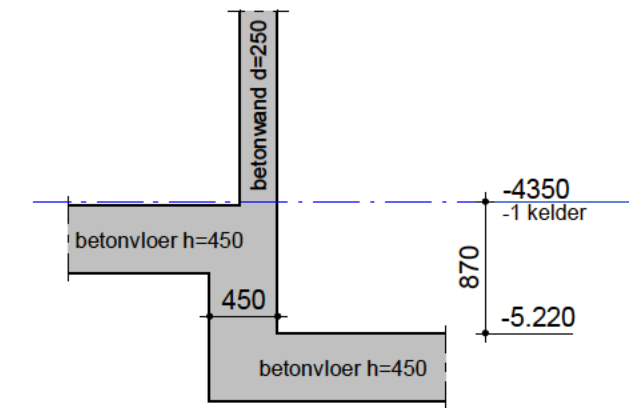


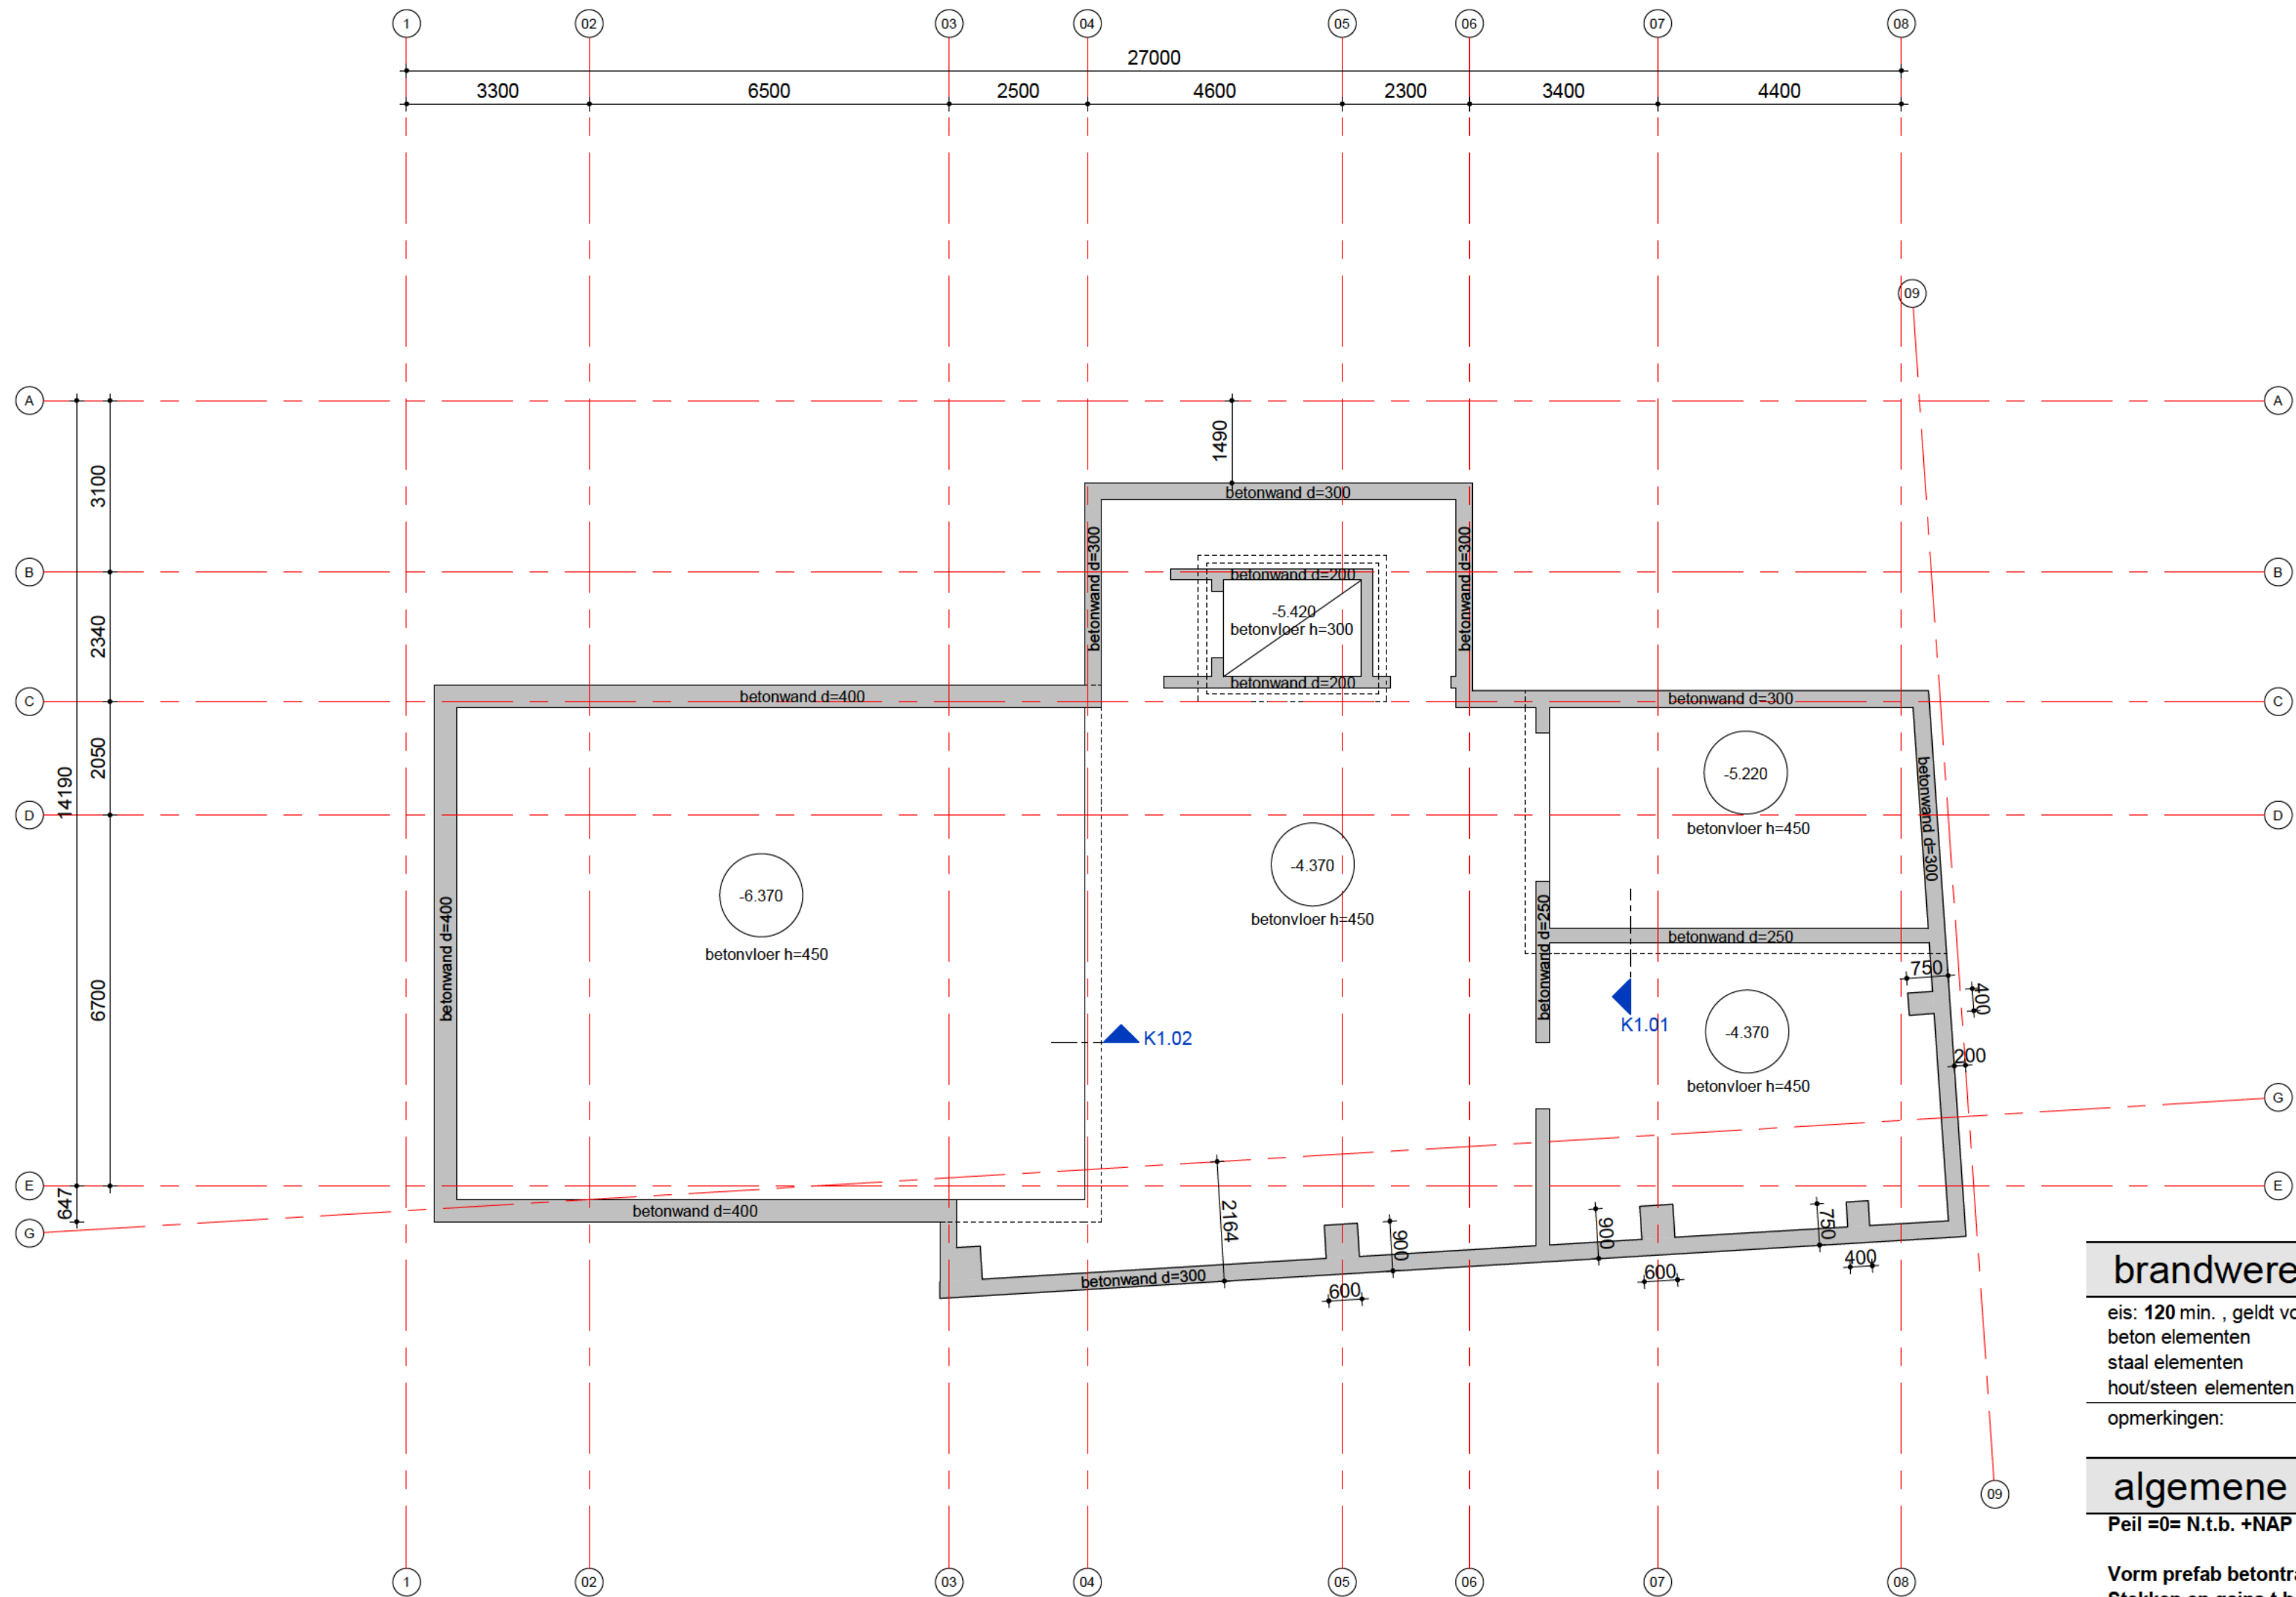

K1.01

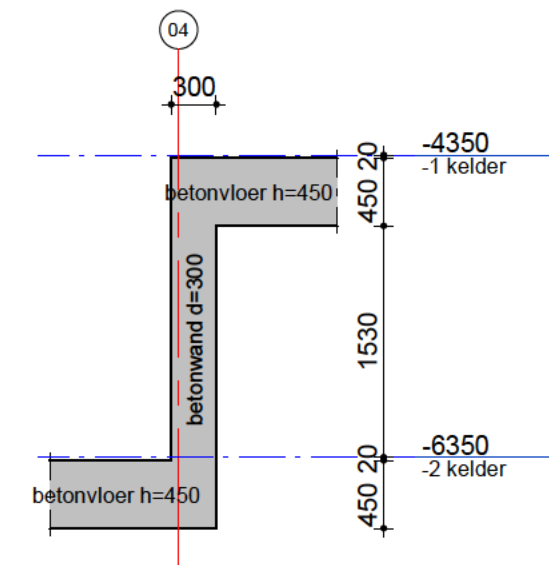

K1.02

brandwerendheid hoofddraagconstructie

van toepassing:
NEN-EN 1991

eis: 120 min. , geldt voor de volgende onderdelen:
beton elementen : zonder verdere behandeling
staal elementen : d.m.v. bekleding, beplating, verf enz
hout/steen elementen : d.m.v. bekleding, beplating, verf enz.

opmerkingen:

algemene opmerkingen

Peil =0= N.t.b. +NAP

Vorm prefab betontrappen en bordessen volgens tekeningen architect en uitwerking volgens leverancier.
Stekken en gains t.b.v. prefab elementen volgens uitwerking leverancier.

Paalfundering n.t.b.

datum	10-06-2022	fase	OA	status	Definitief
project	Raamplein Amsterdam				
architect	MVSA Amsterdam				
opdrachtgever	FRED Developers B.V.				
schaal	1:100	projectleider	[redacted]		
formaat	A2	getekend	[redacted]		
ordernr.	10399	bouwdiel	[redacted]		
		fase	niveau	volgnr.	revisie
				OAK1001	

www.vanrossumbv.nl info@vanrossumbv.nl