

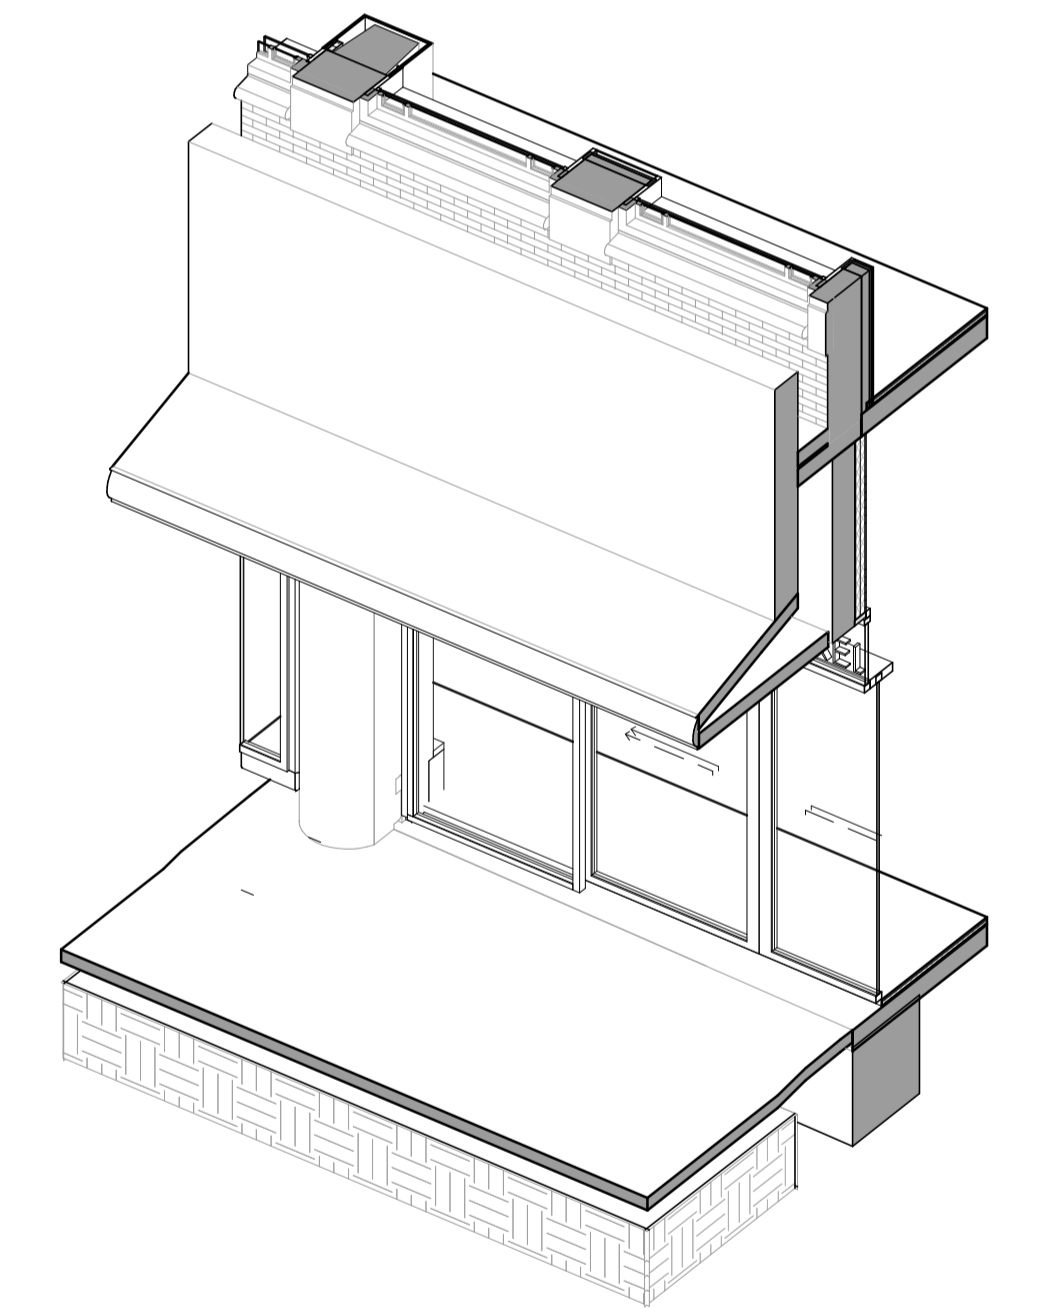
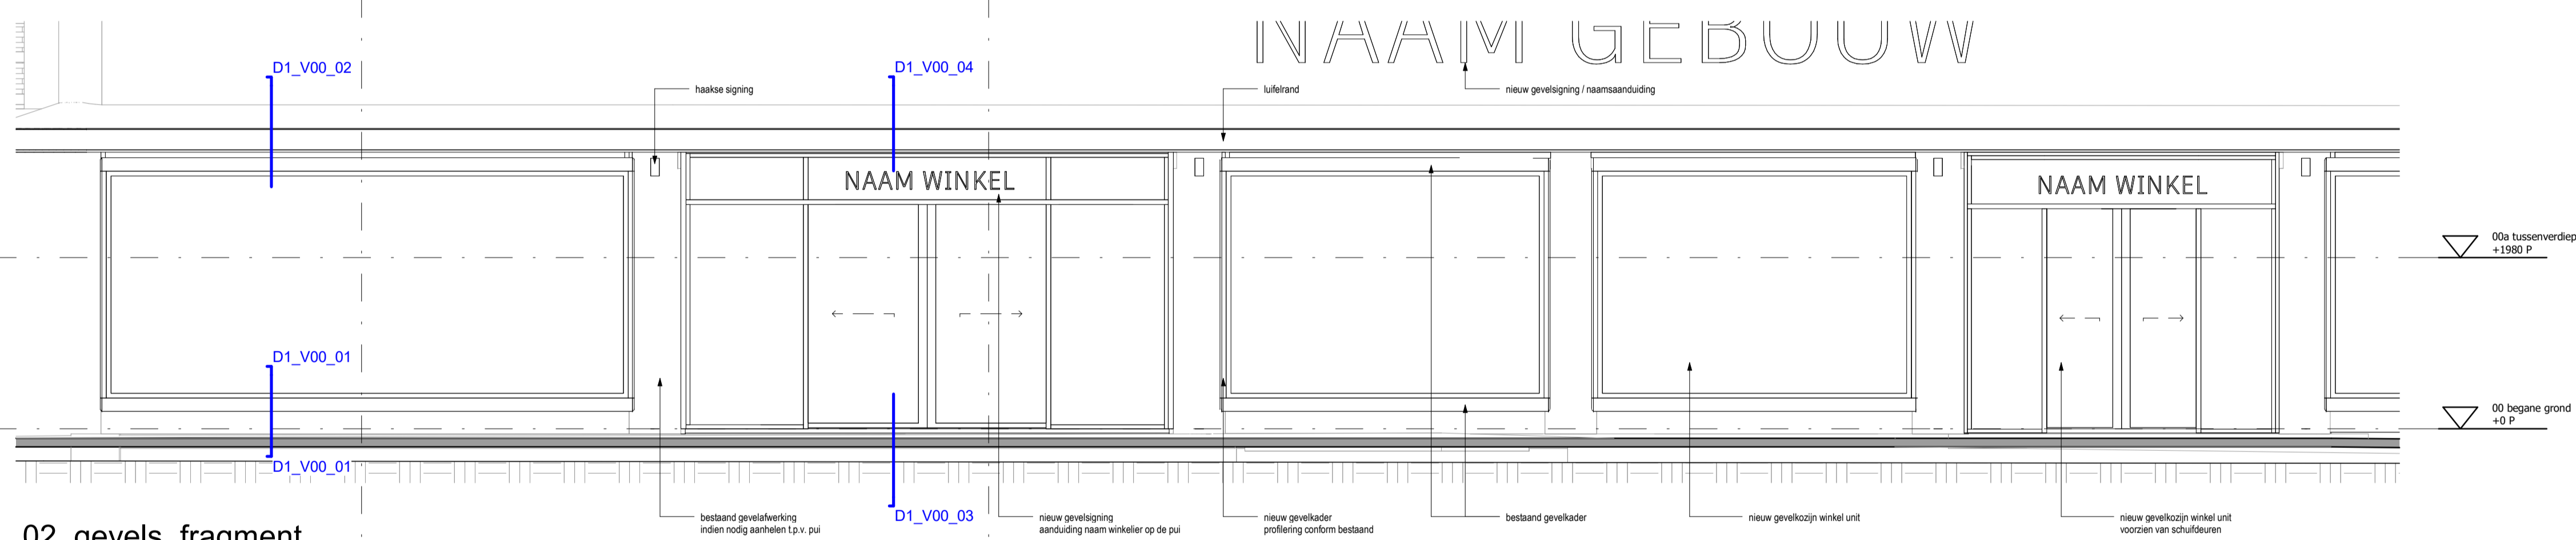
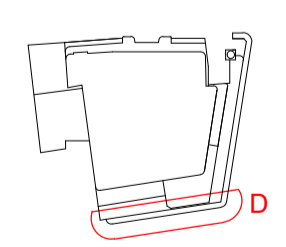


3D-view
1_3_D1_3D_1

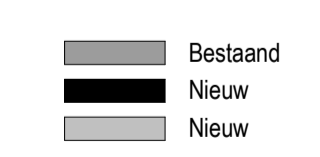

3D-view
1_3_D1_3D_2

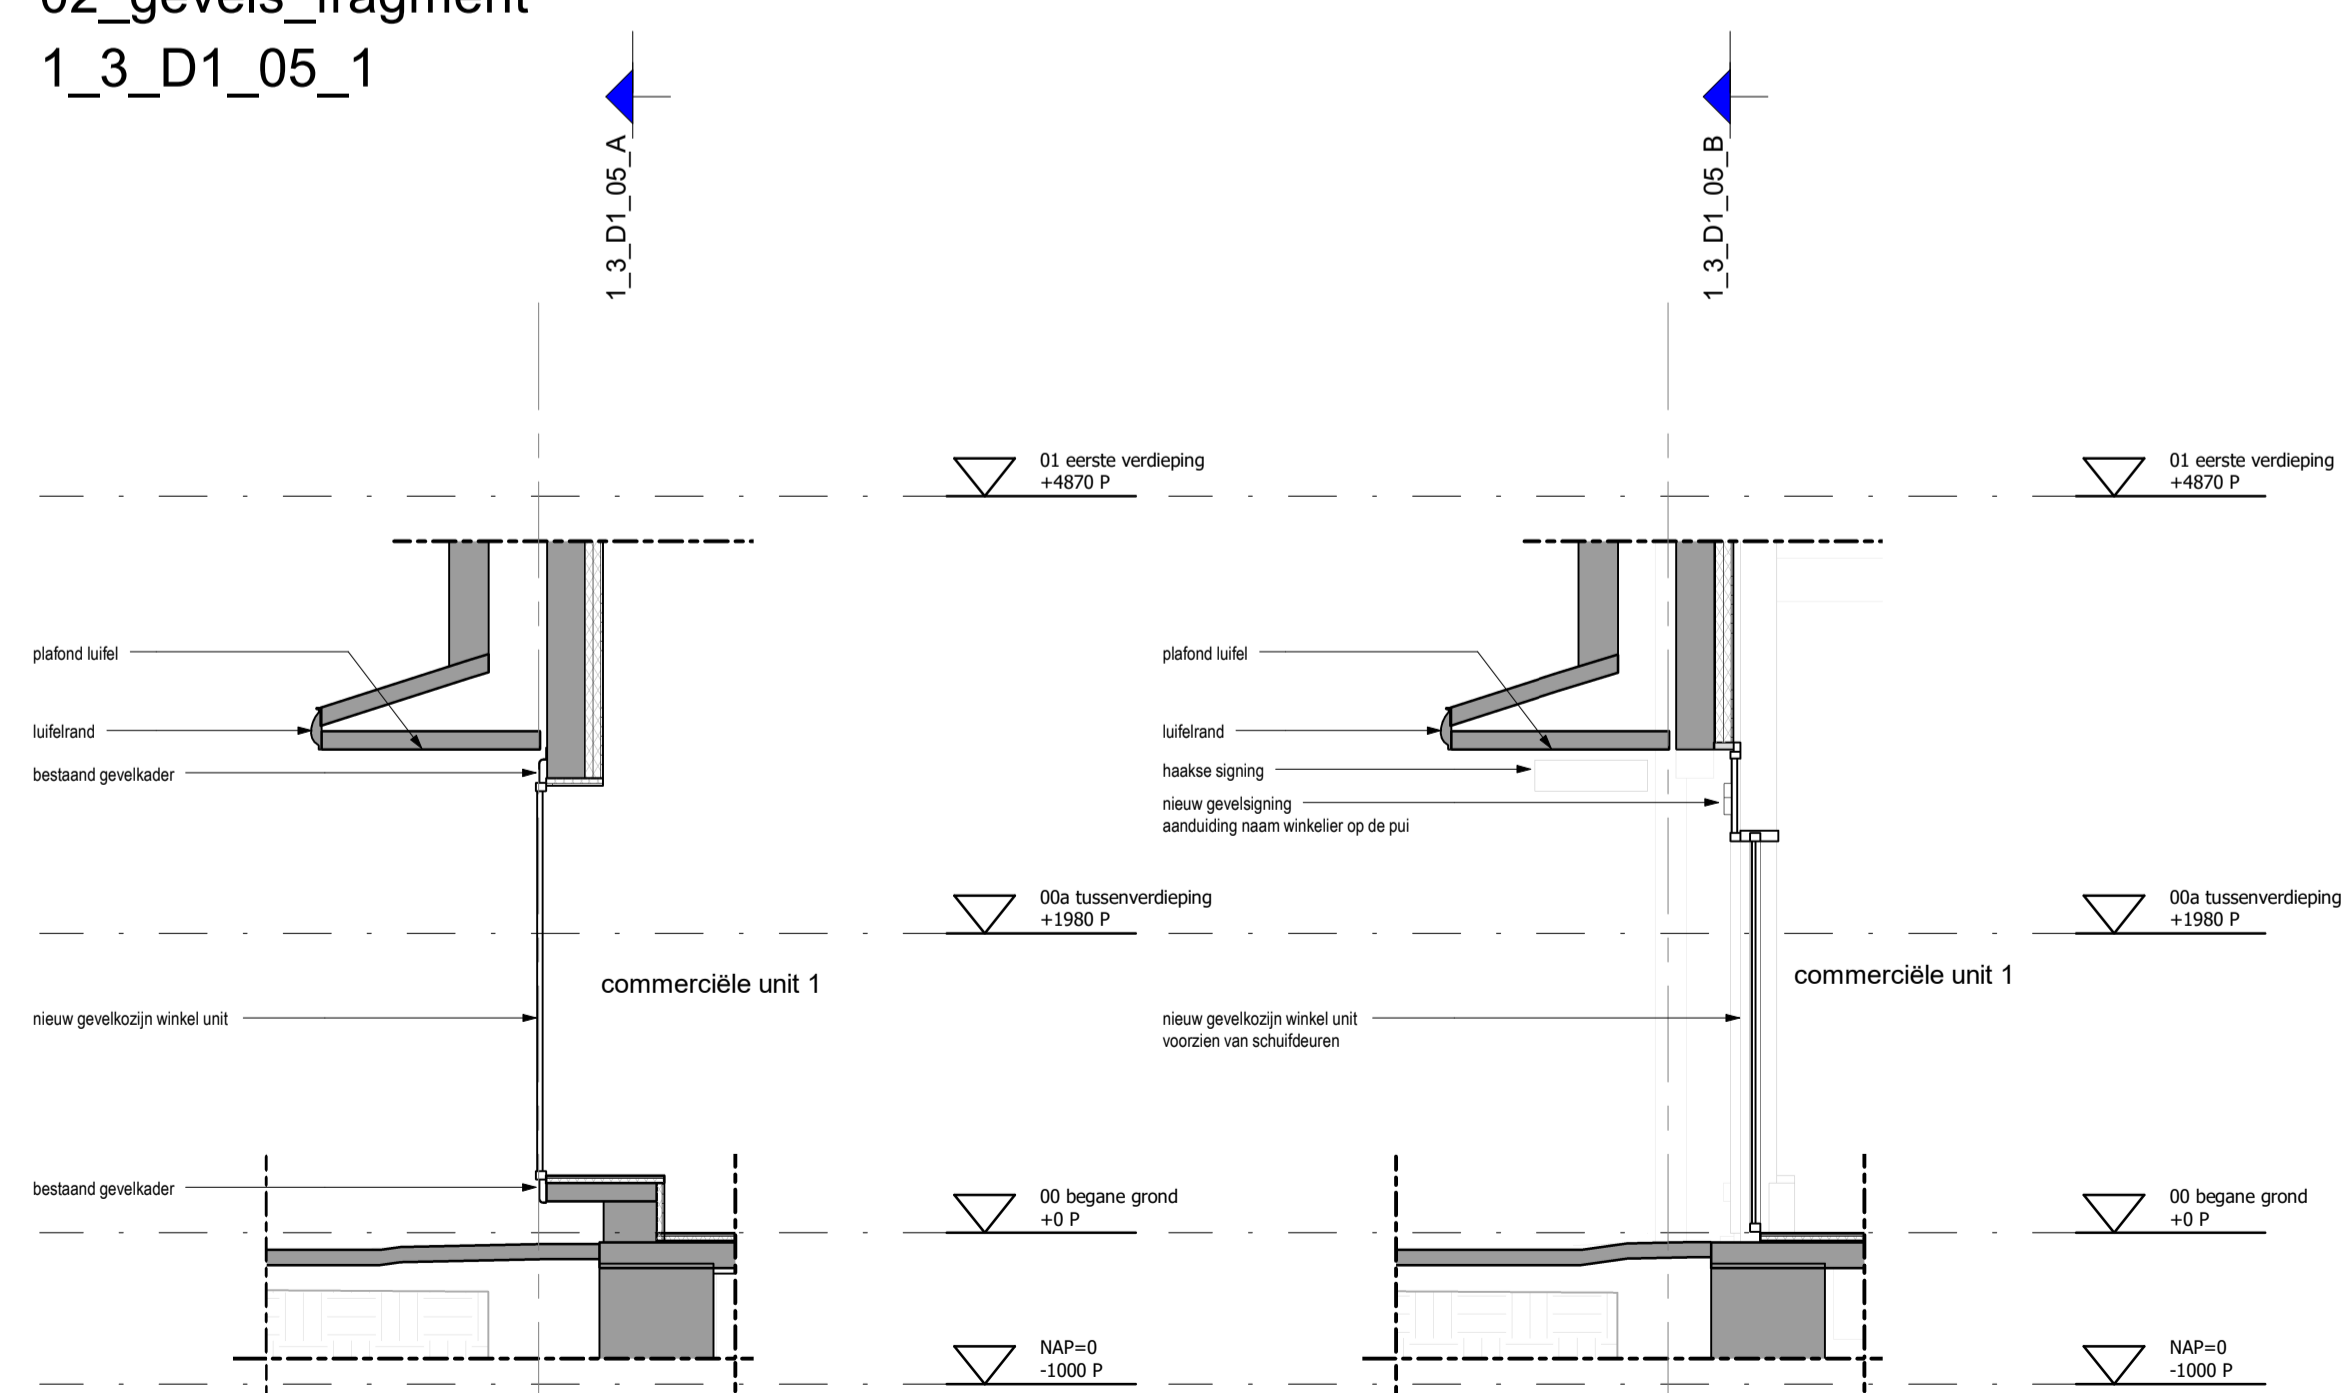

MV SA.		MVSA b.v. P.O. Box 2737 1000 CS Amsterdam The Netherlands tel. +31 205319800 office@mvs.nl www.mvsa-architects.com	project Le Magasin Grote Houtstraat 70
opdrachtgever A3 Twee B.V.	onderwerp 05 fragmenten	datum 22-06-2023	gewijzigd
	onderdeel winkelpui 1	schaal 1:50	project 22357
	fase BA	status definitief	formaat A1+
			tekeningsnummer B-N1-D-05-01