


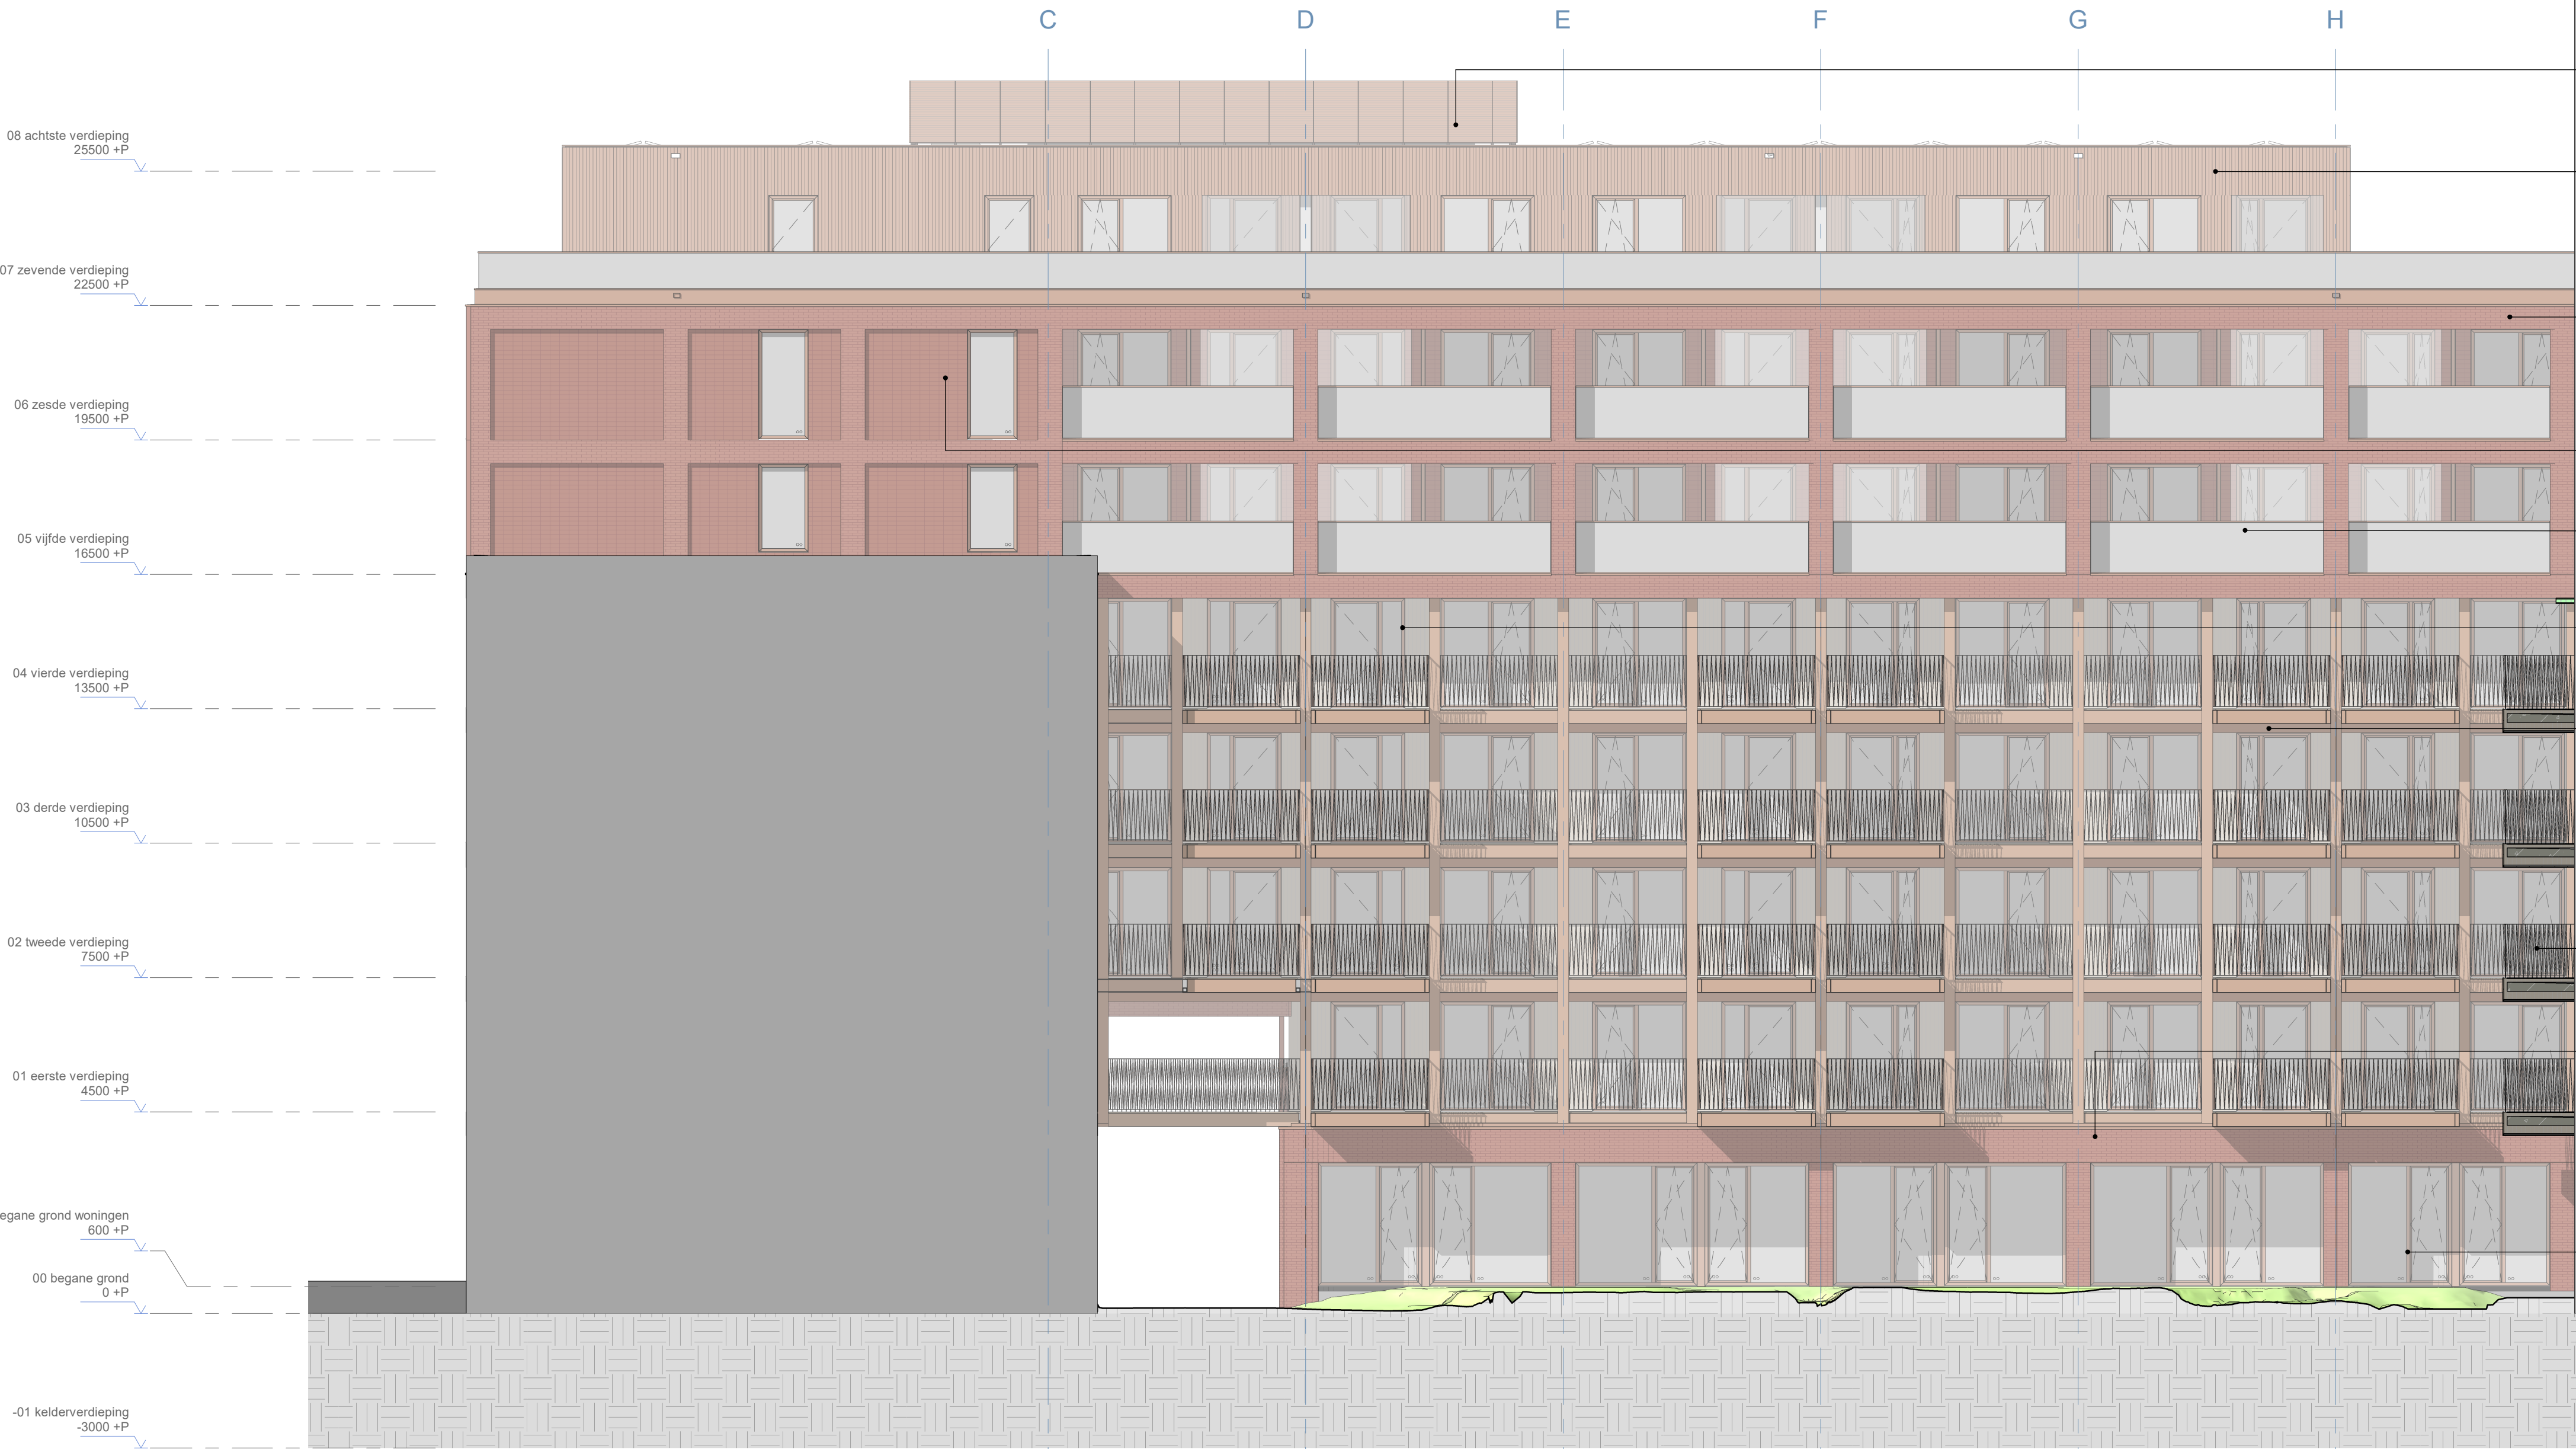

21.10
Installatie scherm met Jazo-rooster
ventilerende geveldelen; HF-40/25R
doorslaet conform opgave
installatieadviseur
gepoedercoated NCS S 4030-R (rood) /
NCS S 3020-Y40R (zand)

41.10
geprofiëerd gevelbekleding
Cinjar CSP151/CO2
kleur afgestemd op metselwerk
brandklasse B

41.10
Metselwerk
Ciclobrick waalformaat
halfsteenvverband
- Oud Rose Klinker VB WF

41.10
Metselwerk op klem
Ciclobrick waalformaat
regulverband
Oud Rose Klinker VB WF
Stalen balusters, taps toelopen, blinde
voetplaten, gecoat in kleur,
onderprofiel gecombineerd met afdekcap
over de voetplaten van de balusters en
topprofiel, over de balusters doorlopend,
staal of aluminium
beglazing, gelamineerd doorval- en
letsel veilig, low iron glas

41.11
Thermisch verduurzaamd naaldhout
(Non)
Grof geborstel, dikte 18mm
Kleur V0-02 (voorvergrisd)
brandklasse B


41.10
aluminium bekleding met cassette
systeem
gepoedercoated
Kleuren gelijk aan kozijnen NCS S 4030-R
(rood)
Brandklasse B

34.10
Spijlenhekwerk staal Ø10mm conform
tekeningen
Eindelementen staal strips 10x50, h.o.h.
100 mm
gepoedercoat op kleur
Hoogte 1000mm/1200mm conform
tekenwerk

41.10
Metselwerk
Ciclobrick waalformaat
halfsteenvverband
- Oud Rose Klinker VB WF

31.20
Aluminium kozijn
Kawneer RT72+, reflex thermisch
ontkoppeld kozijnprofiel voorzien van
isolerende beglazing
- (draai)klepramen
- vaste ramen
- te openen en indeling volgens
tekenwerk
- brandveerendheid conform opgave
bouwtechnisch adviseur
- doorval- en letsel veilig glas waar van
toepassing
- ramen v.u. verborgen afwerking
- barrierevrije onderdorpel bij
entreeduren en terrasdeuren

Glasvulling: AGC Thermobel
- lichttransmissie, buitenlichtreflectie,
zontoetreding en U-waarde volgens
opgave bureau bouwtechnisch
- zwarte kunststof spacers

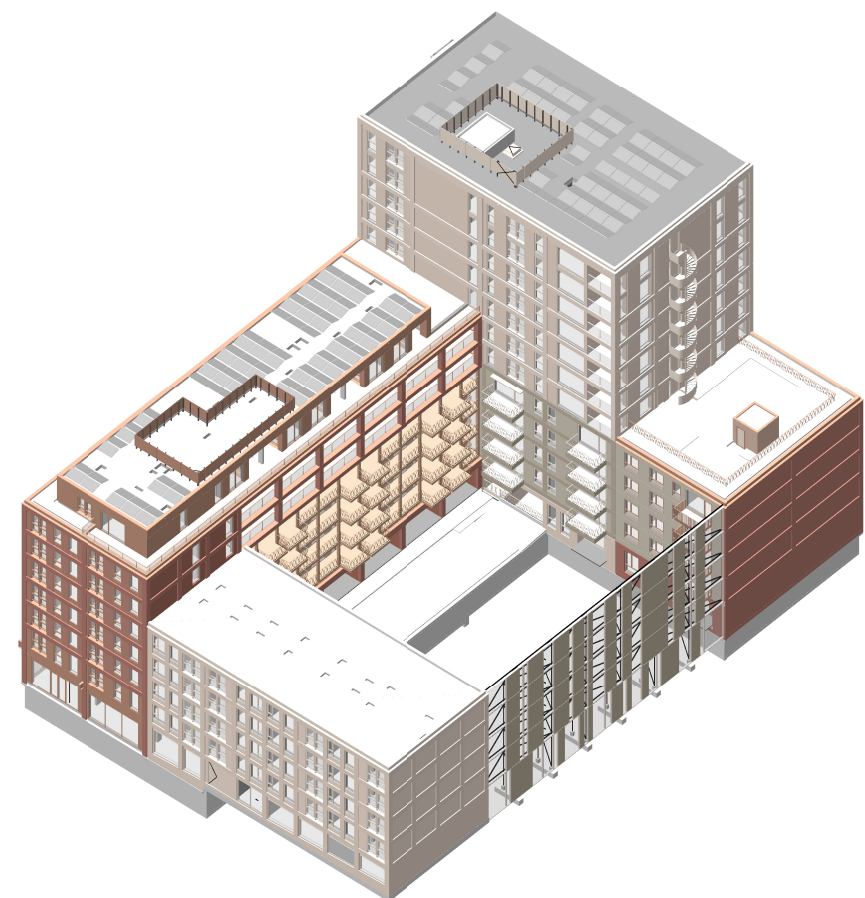

Z | binnengevel zuid
schaal 1 : 100

wrk
WRK Architecten
Schiedersdijk 18
1014AF Amsterdam
+31 (0)20 18 12 018
www.wrkarchitecten.nl

project
Nieuwbouw
Vlaardingenlaan 11 Amsterdam
opdrachtgever
Vlaardingenlaan Ontwikkeling B.V.

ontwerp
gevelaanzichten
binnengevel zuid

datum 26-07-2024	status definitief	fase omgevingsvergunning
ontw. VLA	formaat A1+ (1141x594mm)	schaal 1 : 100

tekening
VLA-OV-305