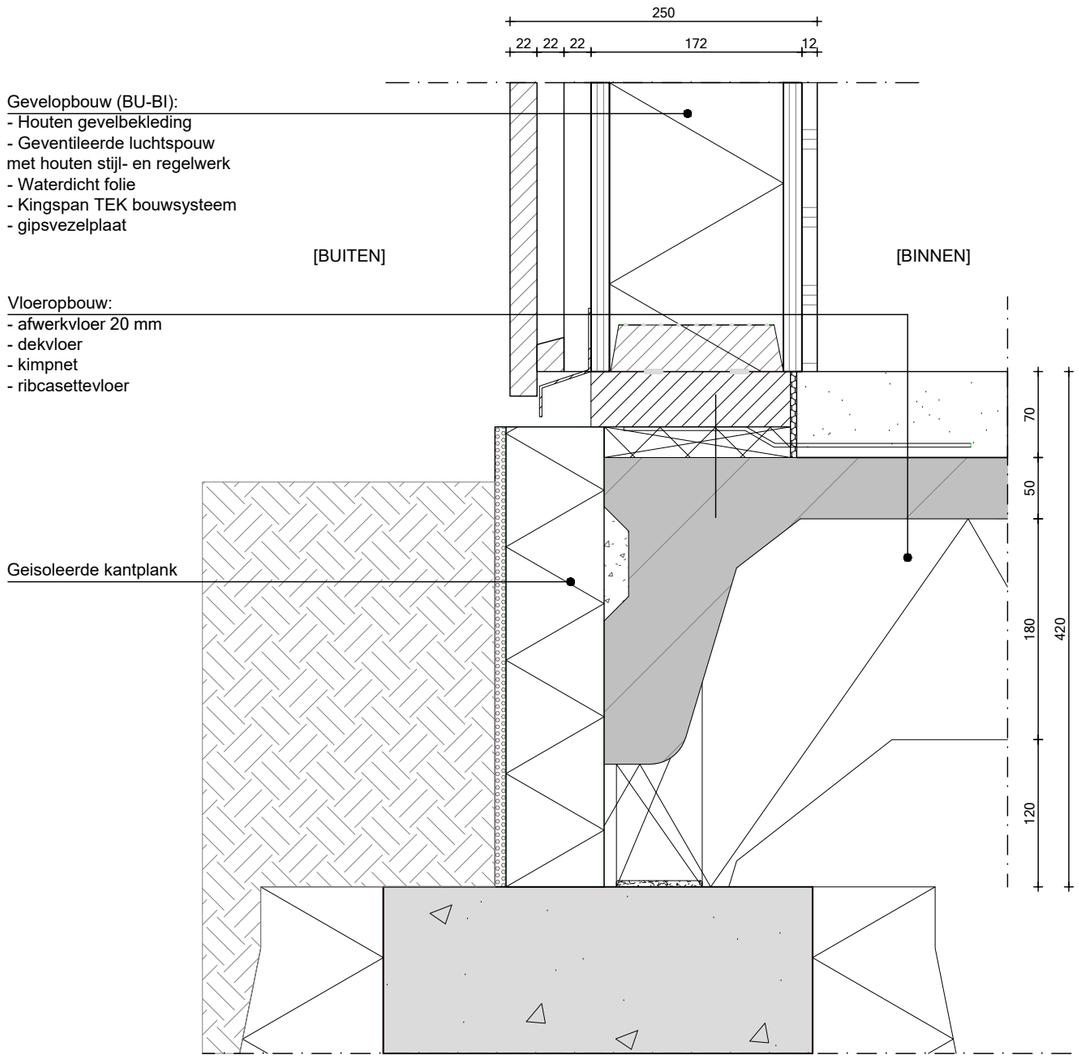


AVB
James Wattstraat 60h
1097 DM Amsterdam
T: 020-6403306
E: info@avbmail.nl

www.avb.amsterdam

Onderwerp:
Detail, verticaal


Datum:
06-10-2025


Schaal:
1:5

Formaat:
A3

Getekend:
MB

Tekeningnummer:
VE01

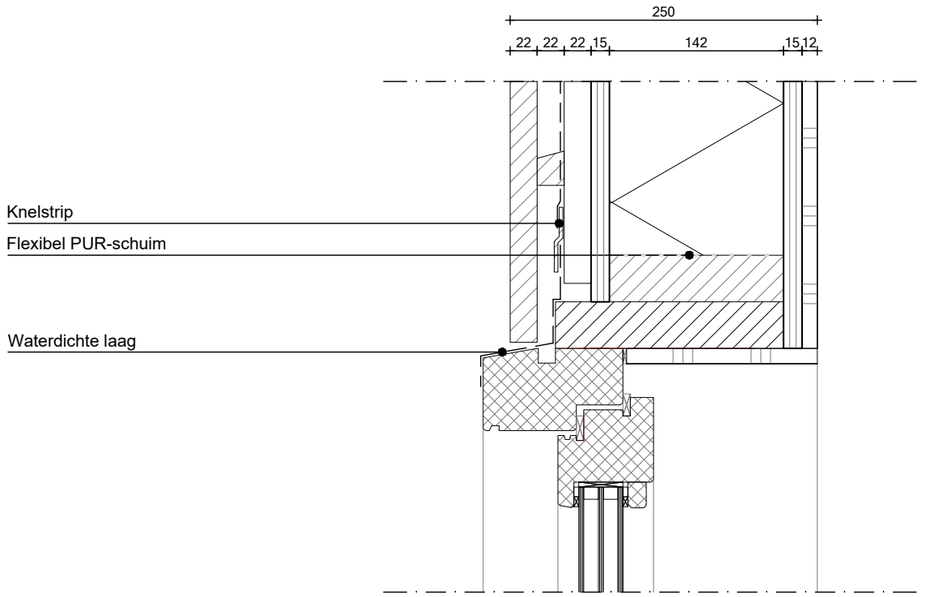

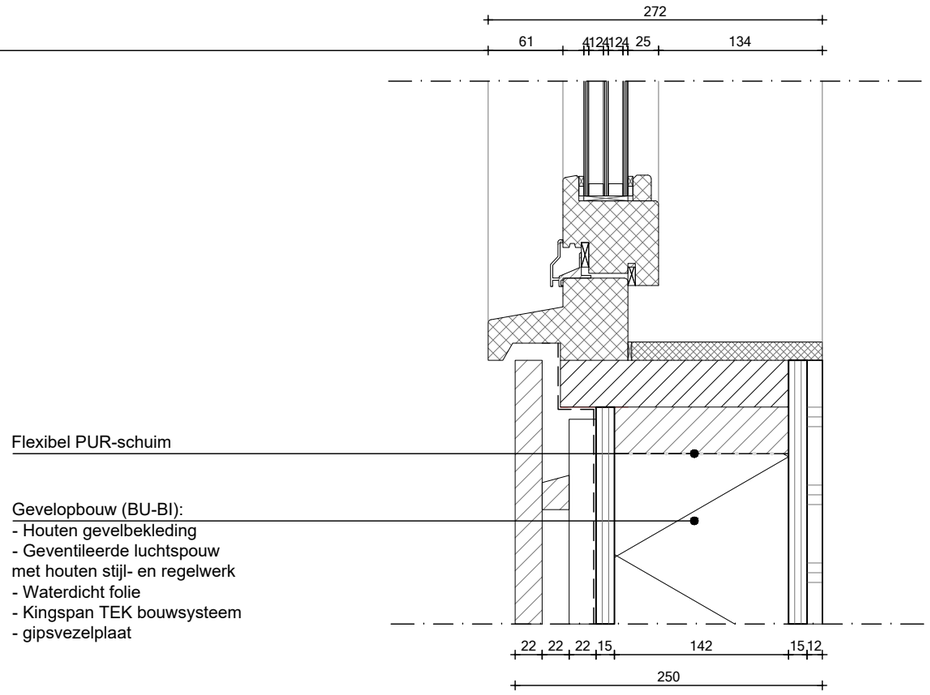

AVB
James Wattstraat 60h
1097 DM Amsterdam
T: 020-6403306
E: info@avbmail.nl
www.avb.amsterdam

Onderwerp:
Detail, verticaal


Formaat:
A3

Tekeningnummer:
VE02

Datum:
06-10-2025

Schaal:
1:5

Getekend:
MB

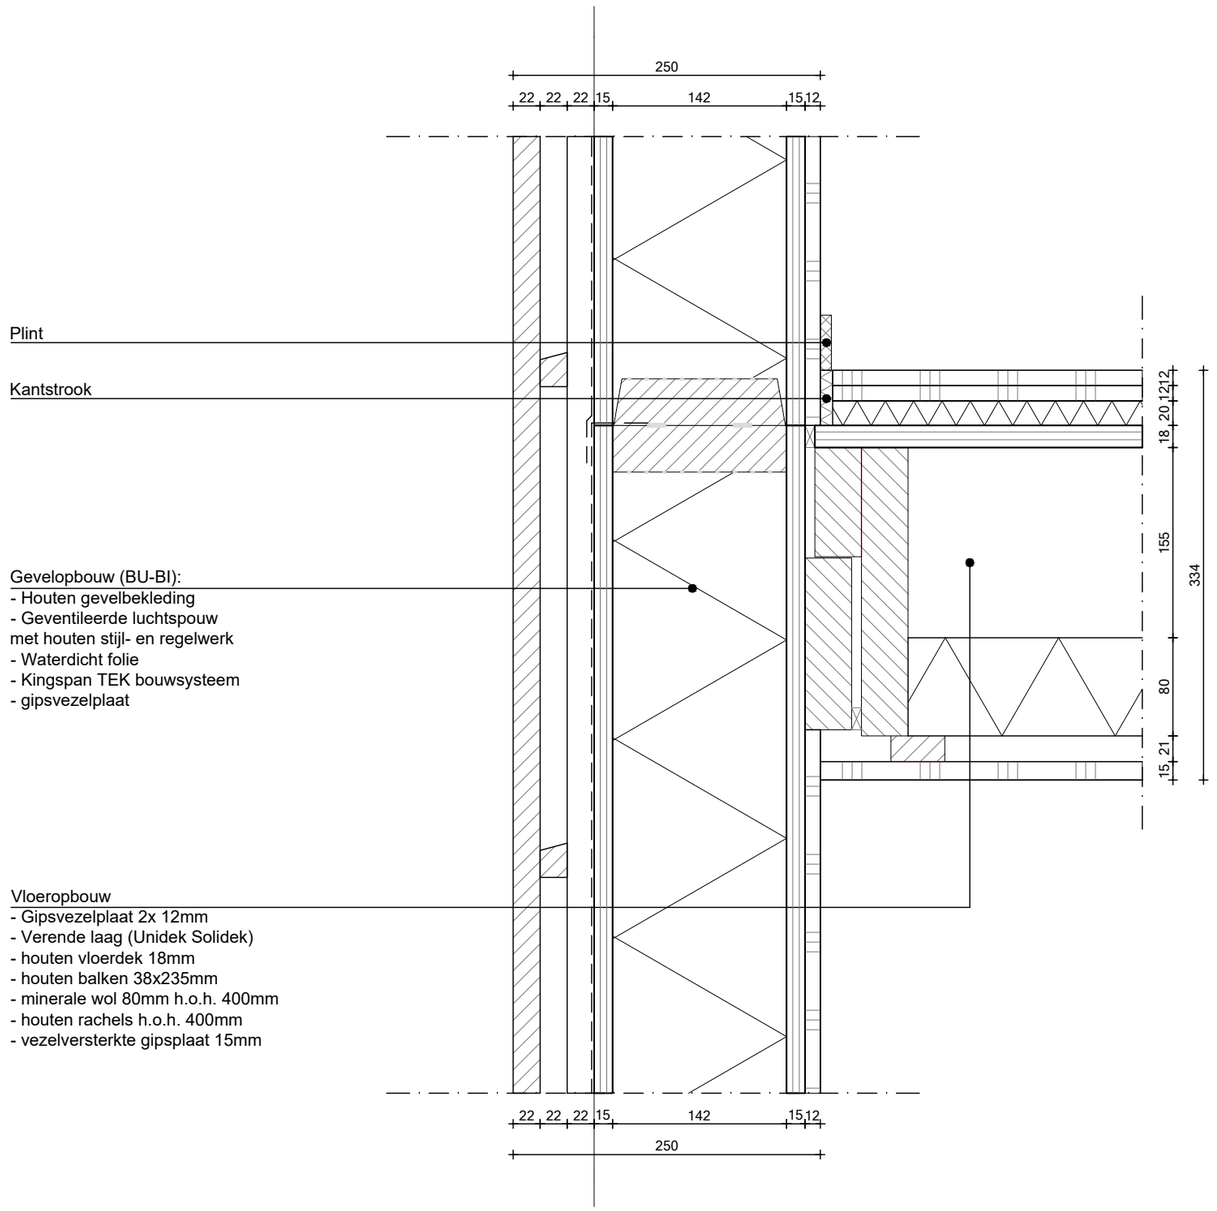

AVB
James Wattstraat 60h
1097 DM Amsterdam
T: 020-6403306
E: info@avbmail.nl
www.avb.amsterdam

Onderwerp:
Detail, verticaal


Formaat:
A3

Tekeningnummer:
VE03

Datum:
06-10-2025

Schaal:
1:5

Getekend:
MB

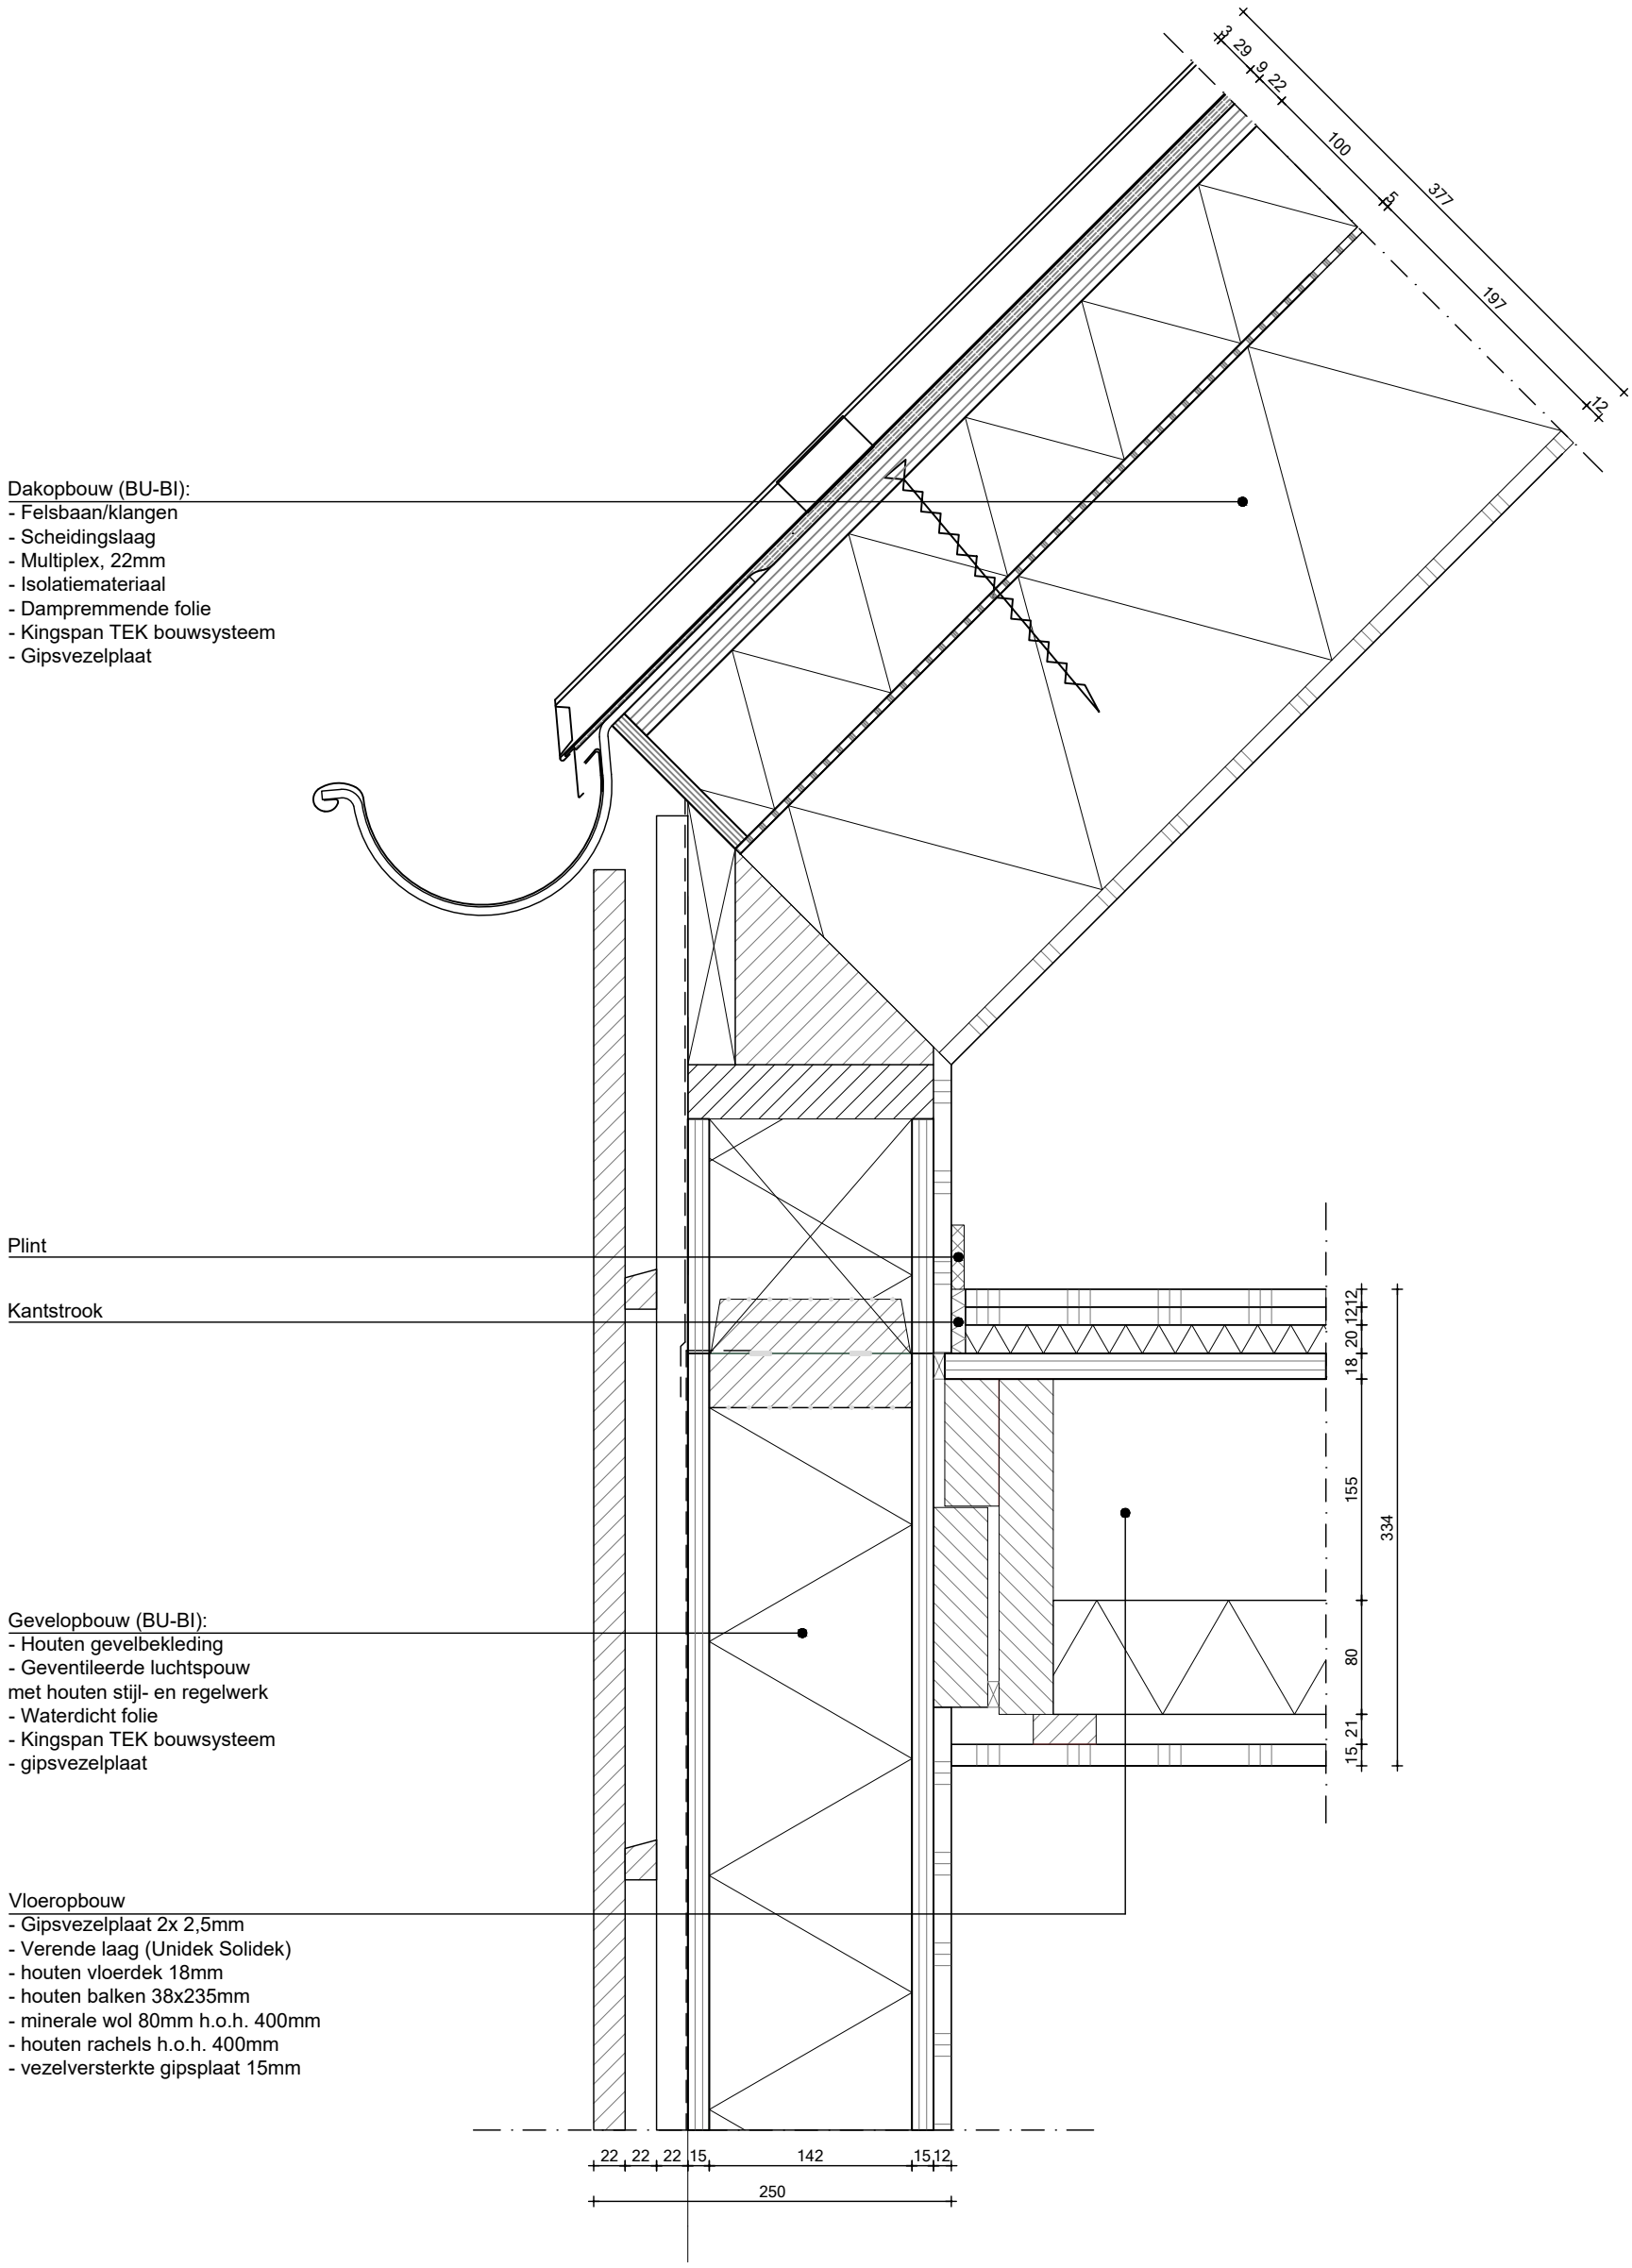

20250930 Bouwkundige details

20250930 Bouwkundige Detailsregel 1
2


AVB
James Wattstraat 60h
1097 DM Amsterdam
T: 020-6403306
E: info@avbmail.nl

www.avb.amsterdam

Onderwerp: Detail, verticaal
Formaat: A3
Tekeningnummer: VE04
Datum: 06-10-2025
Schaal: 1:5
Getekend: MB

Dakopbouw (BU-BI):
- Felsbaan/klangen
- Scheidingslaag
- Multiplex, 22mm
- Isolatiemateriaal
- Dampremmende folie
- Kingspan TEK bouwsysteem
- Gipsvezelplaat

Gevelopbouw (BU-BI):
- Houten gevelbekleding
- Geventileerde luchtspouw
met houten stijl- en regelwerk
- Waterdicht folie
- Kingspan TEK bouwsysteem
- Gipsvezelplaat

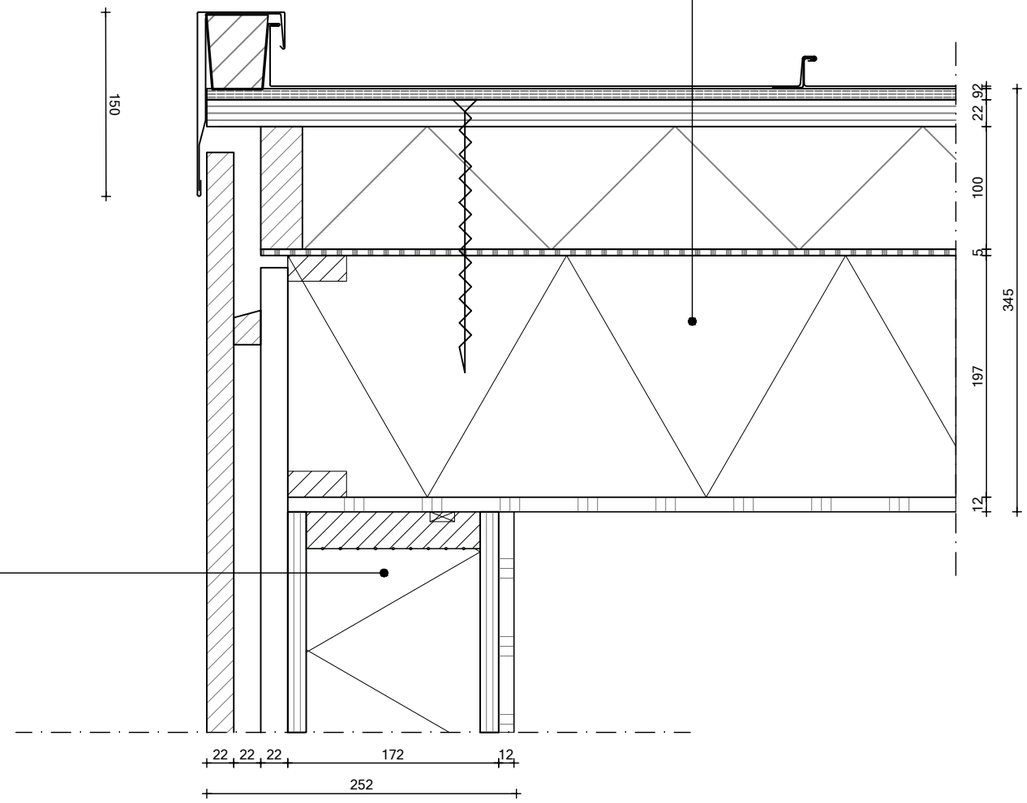

AVB
James Wattstraat 60h
1097 DM Amsterdam
T: 020-6403306
E: info@avbmail.nl

www.avb.amsterdam

Onderwerp:
Detail, verticaal

Formaat:
A3

Tekeningnummer:
VE05


Datum:
06-10-2025

Schaal:
1:5

Getekend:
MB

Dakopbouw (BU-BI):
- Felsbaan/klangen
- Scheidingslaag
- Multiplex, 22mm
- Isolatiemateriaal
- Dampremmende folie
- Kingspan TEK bouwsysteem
- Gipsvezelplaat

Gevelopbouw (BU-BI):
- Houten gevelbekleding
- Geventileerde luchtspouw
met houten stijl- en regelwerk
- Waterdicht folie
- Kingspan TEK bouwsysteem
- Gipsvezelplaat

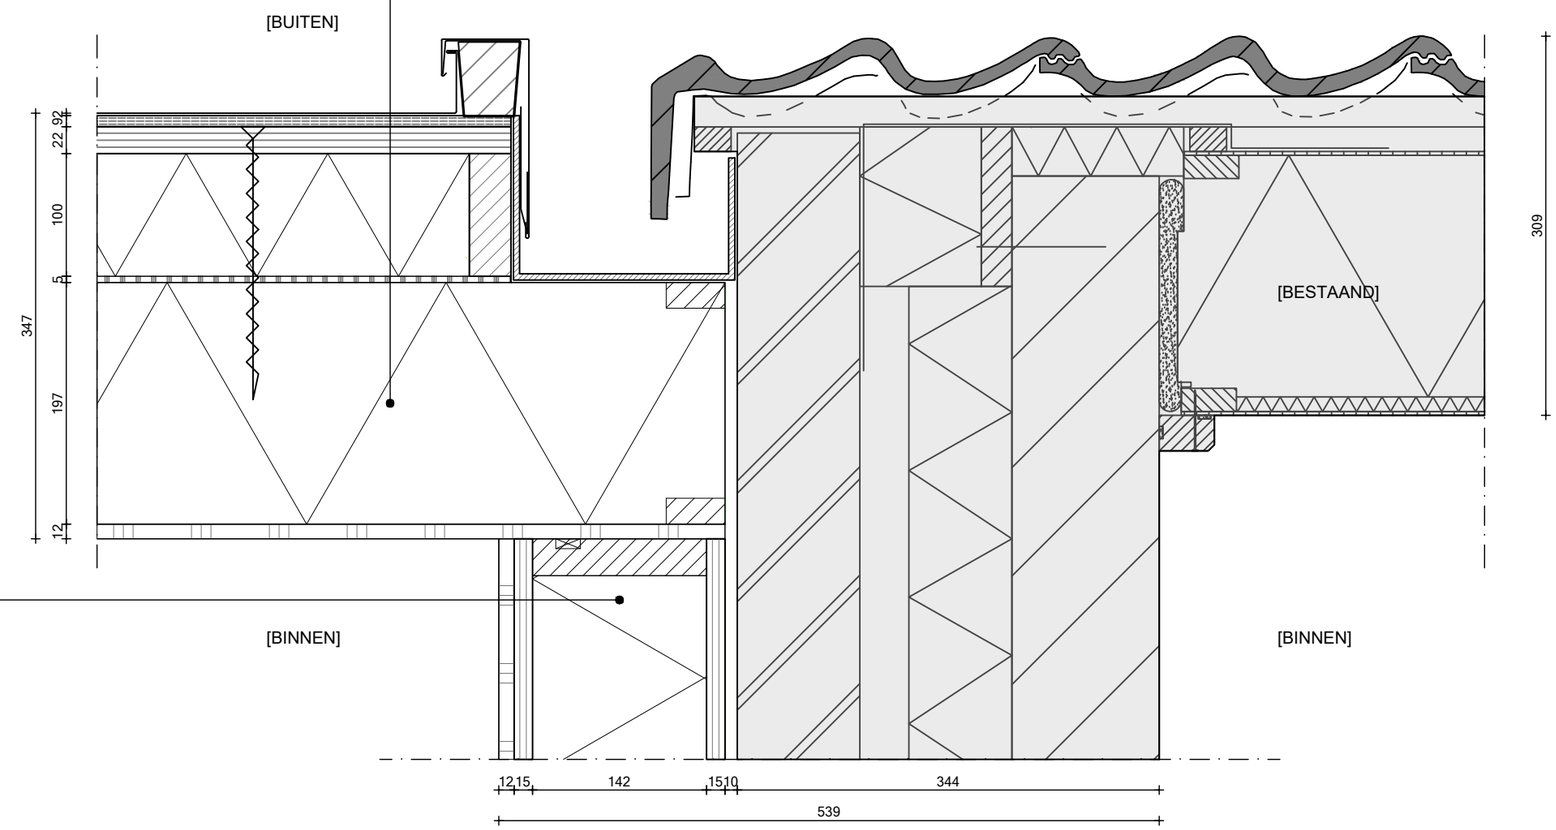

AVB
James Wattstraat 60h
1097 DM Amsterdam
T: 020-6403306
E: info@avbmail.nl

www.avb.amsterdam

Onderwerp:
Detail, verticaal

Formaat:
A3


Tekeningnummer:
VE06

Datum:
06-10-2025

Schaal:
1:5

Getekend:
MB

Gevelopbouw (BU-BI):
- Houten gevelbekleding
- Geventileerde luchtspouw
met houten stijl- en regelwerk
- Waterdicht folie
- Kingspan TEK bouwsysteem
- gipsvezelplaat

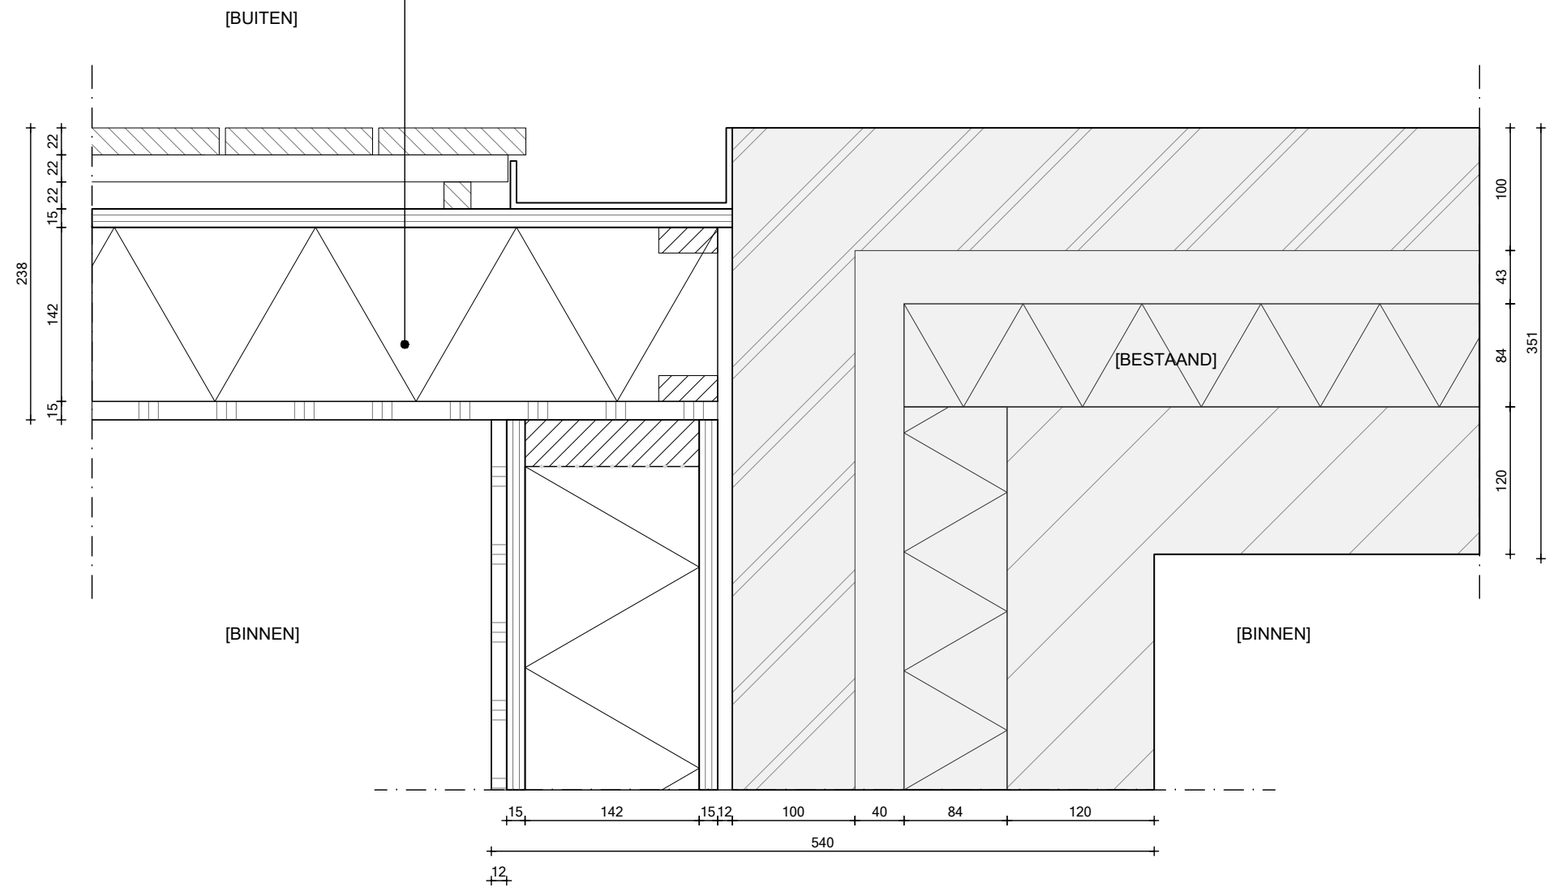

James Wattstraat 60h
1097 DM Amsterdam
T: 020-6403306
E: info@avbmail.nl

www.avb.amsterdam

Onderwerp:
Detail, horizontaal


Datum:
06-10-2025

Schaal:
1:5

Formaat:
A3

Getekend:
MB

Tekeningnummer:
HE01

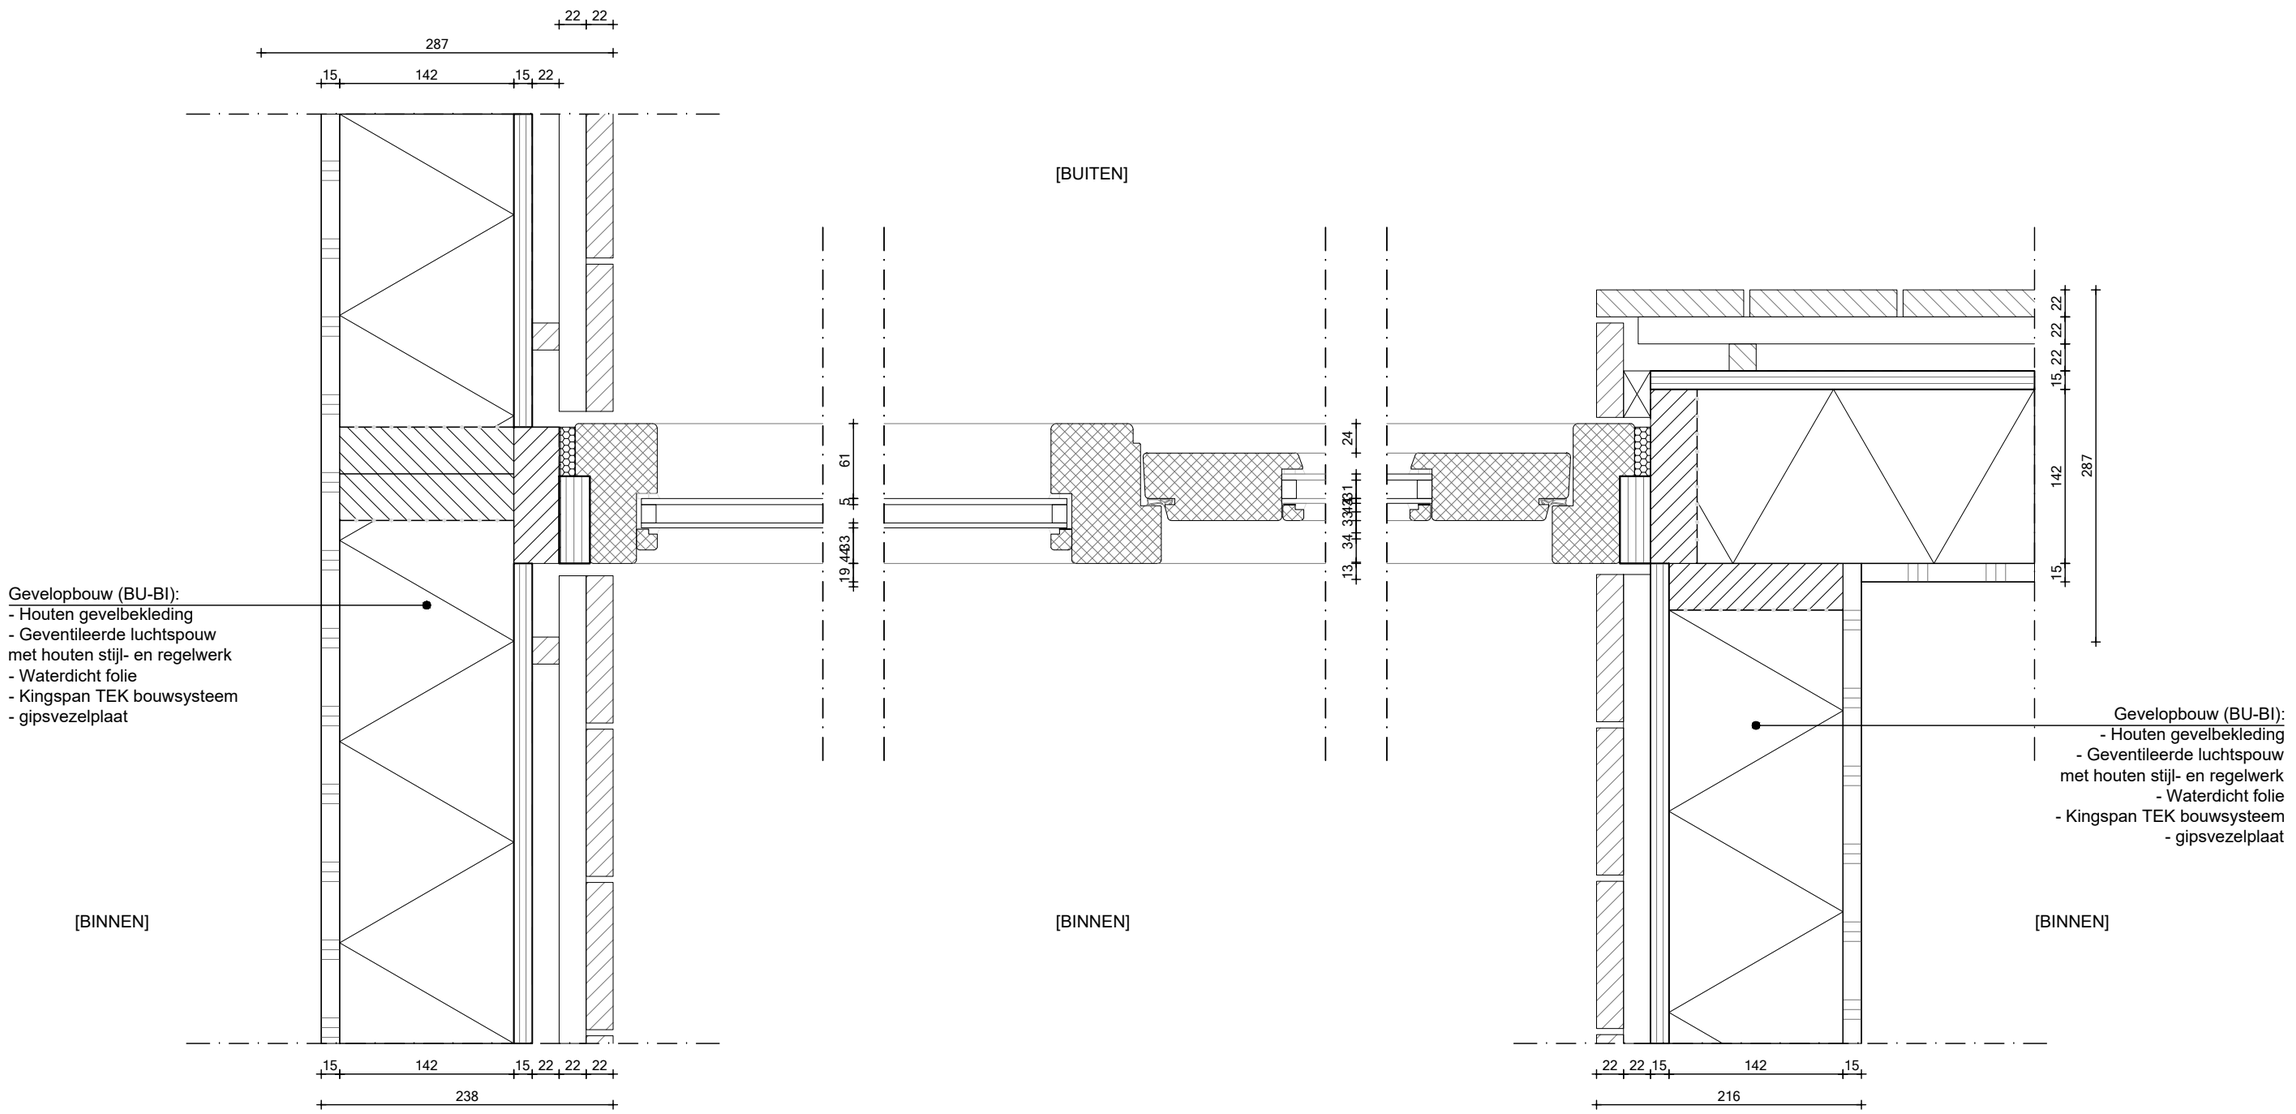

AVB
James Wattstraat 60h
1097 DM Amsterdam
T: 020-6403306
E: info@avbmail.nl

www.avb.amsterdam

Onderwerp:
Detail, horizontaal

Formaat:
A3

Tekeningnummer:
HE02

Datum:
06-10-2025

Schaal:
1:5

Getekend:
MB