




linker zijgevel

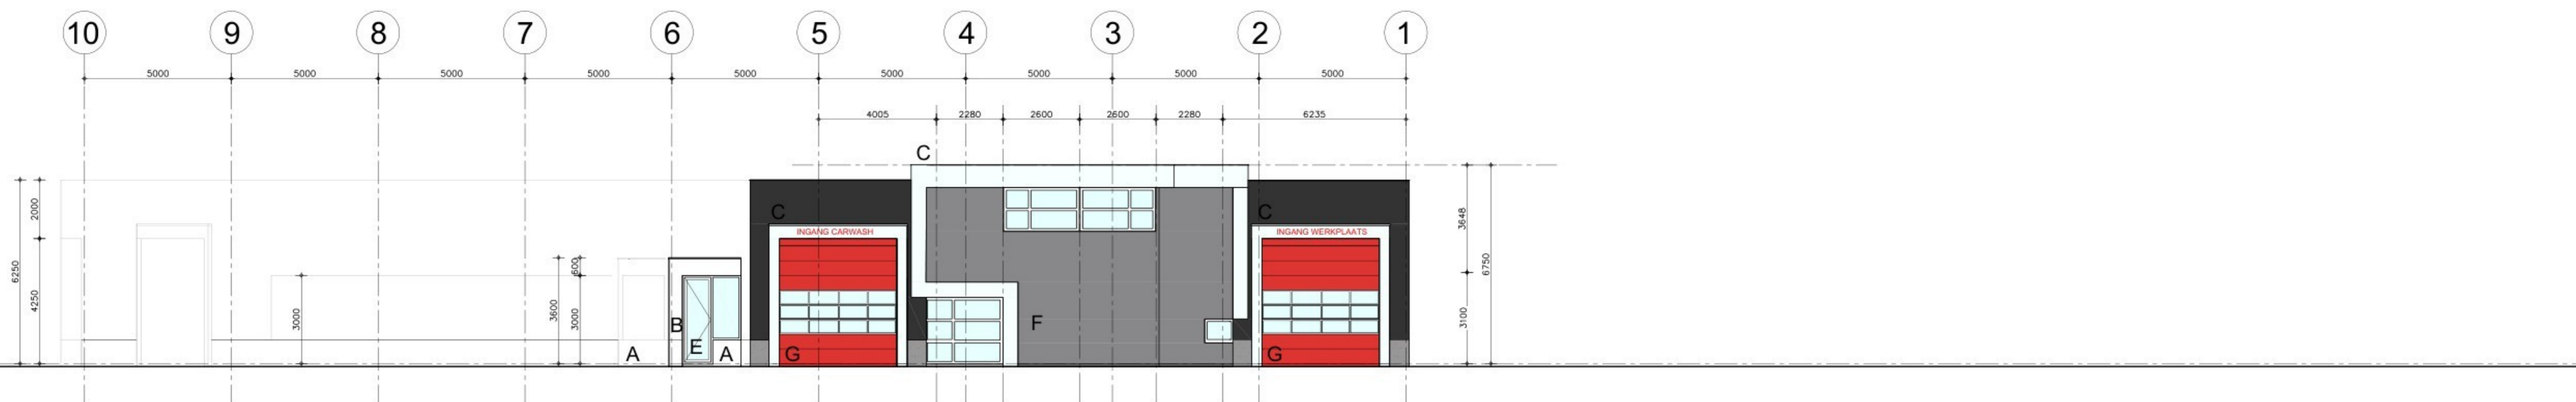

voorgevel

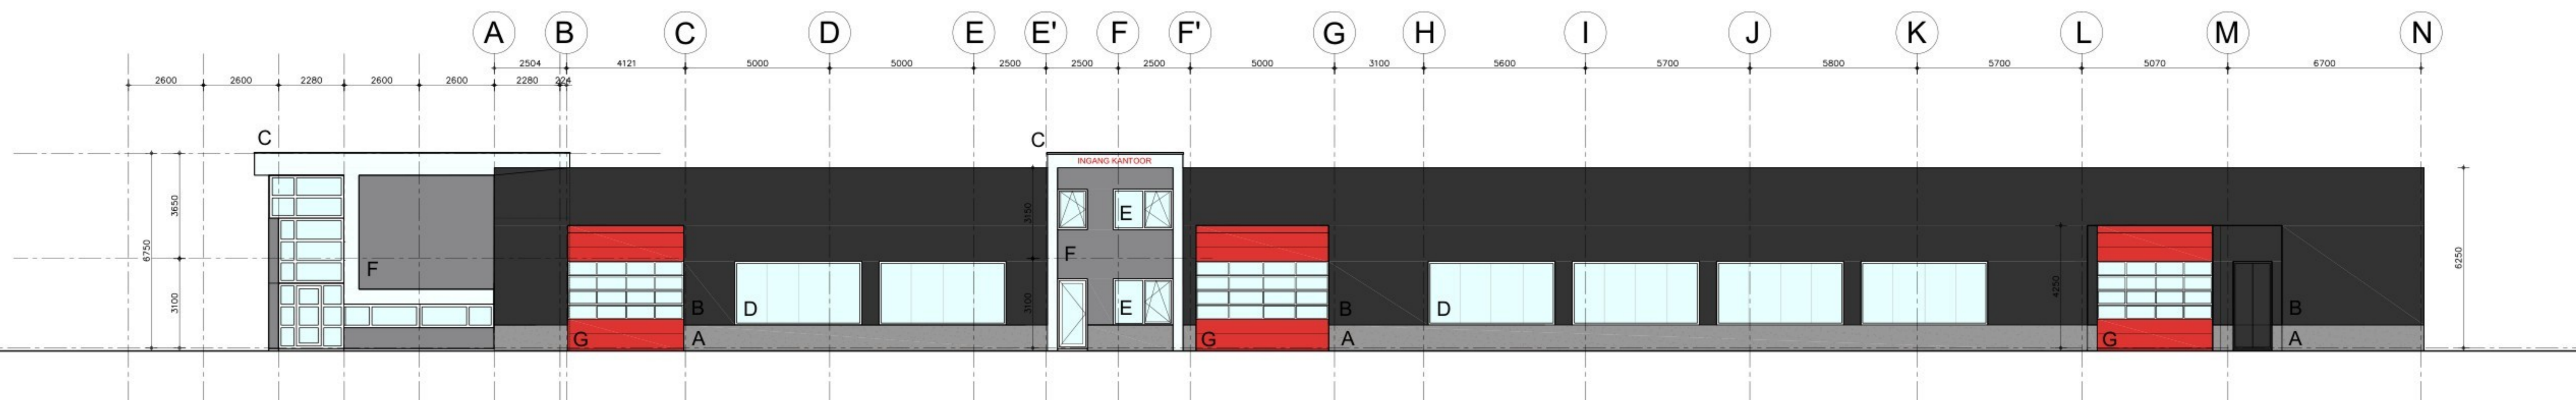


rechter zijgevel

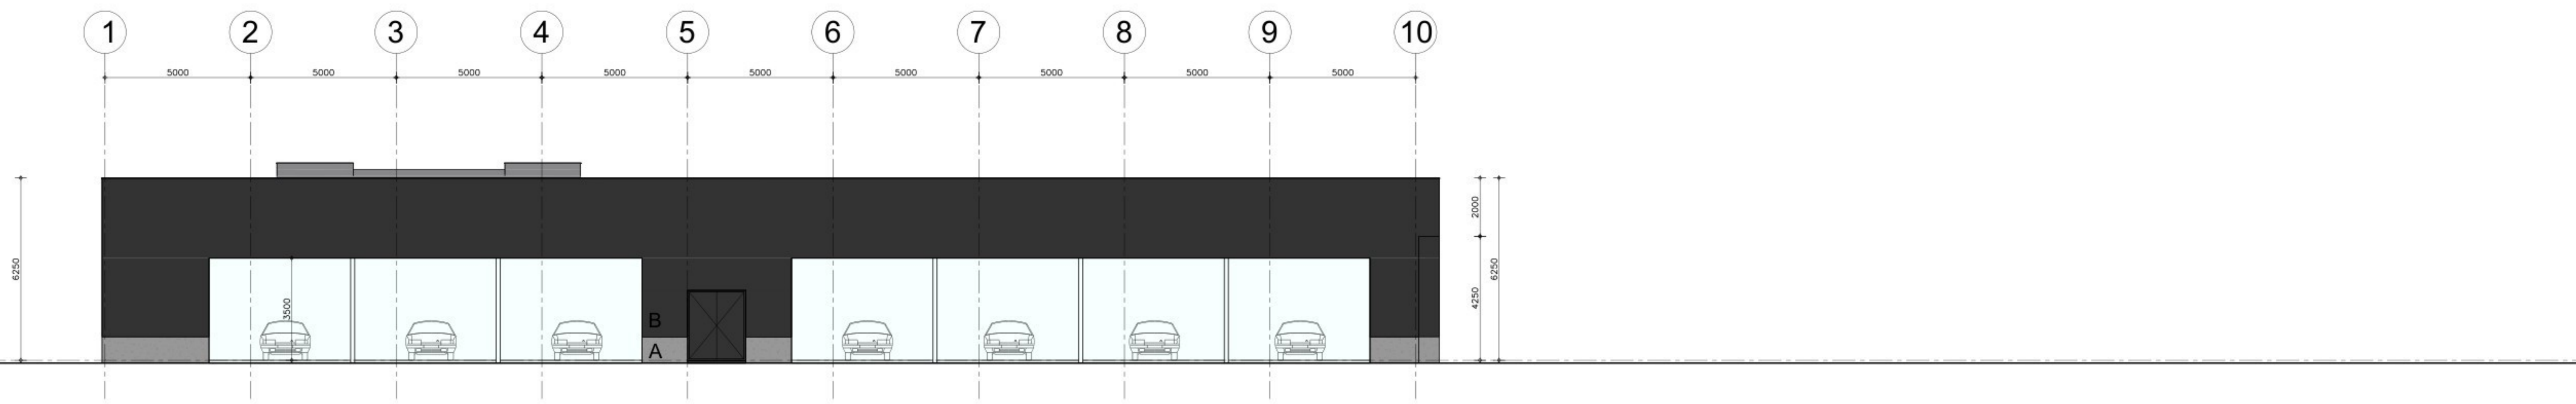

achtergevel

- renvooi kleuren en materialen:
- A gevelplint uitgewassen grindbeton antraciet
 - B gevelbeplating st. / alum. sandwichpanelen antraciet RAL 7016
 - C gevelbeplating st. / alum. cassettes lichtgrijs RAL 9002
 - D beglazing in stalen U-profiel antraciet RAL 7016
 - E kozijnen / ramen / deuren aluminium antraciet RAL 7016
 - F gevelbeplating st. / alum. sandwichpanelen grijs RAL 9007
 - G overheaddeur st. / alum. signalrood RAL 3001

wijziging op verleende omgevingsvergunning HZ-2023-1257

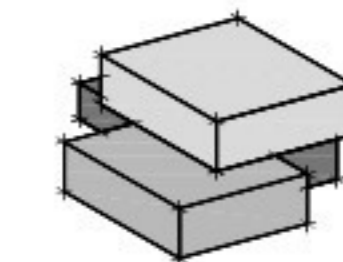

omschrijving: plan voor het plaatsen van een wasserstraat, wasserbakken en stofzuigplaatsen aan de Helmondseweg 111 te Deurne

in opdracht van: Caspo Beheer BV
Blasiusstraat 10
5754 AV Deurne

onderdeel: aanvr. omgevingsvergunning
gevels nieuw

get: J. Veenhof
schaal: 1:100
datum: 19.09.25

projectfase: omg.ver.
projectnummer: 21-030
bladnummer: 505

maten in het werk controleren

Ieder gebruik van deze tekening is alleen toegestaan na voorafgaande schriftelijke toestemming van Bouwkundig Tekembureau Veenhof