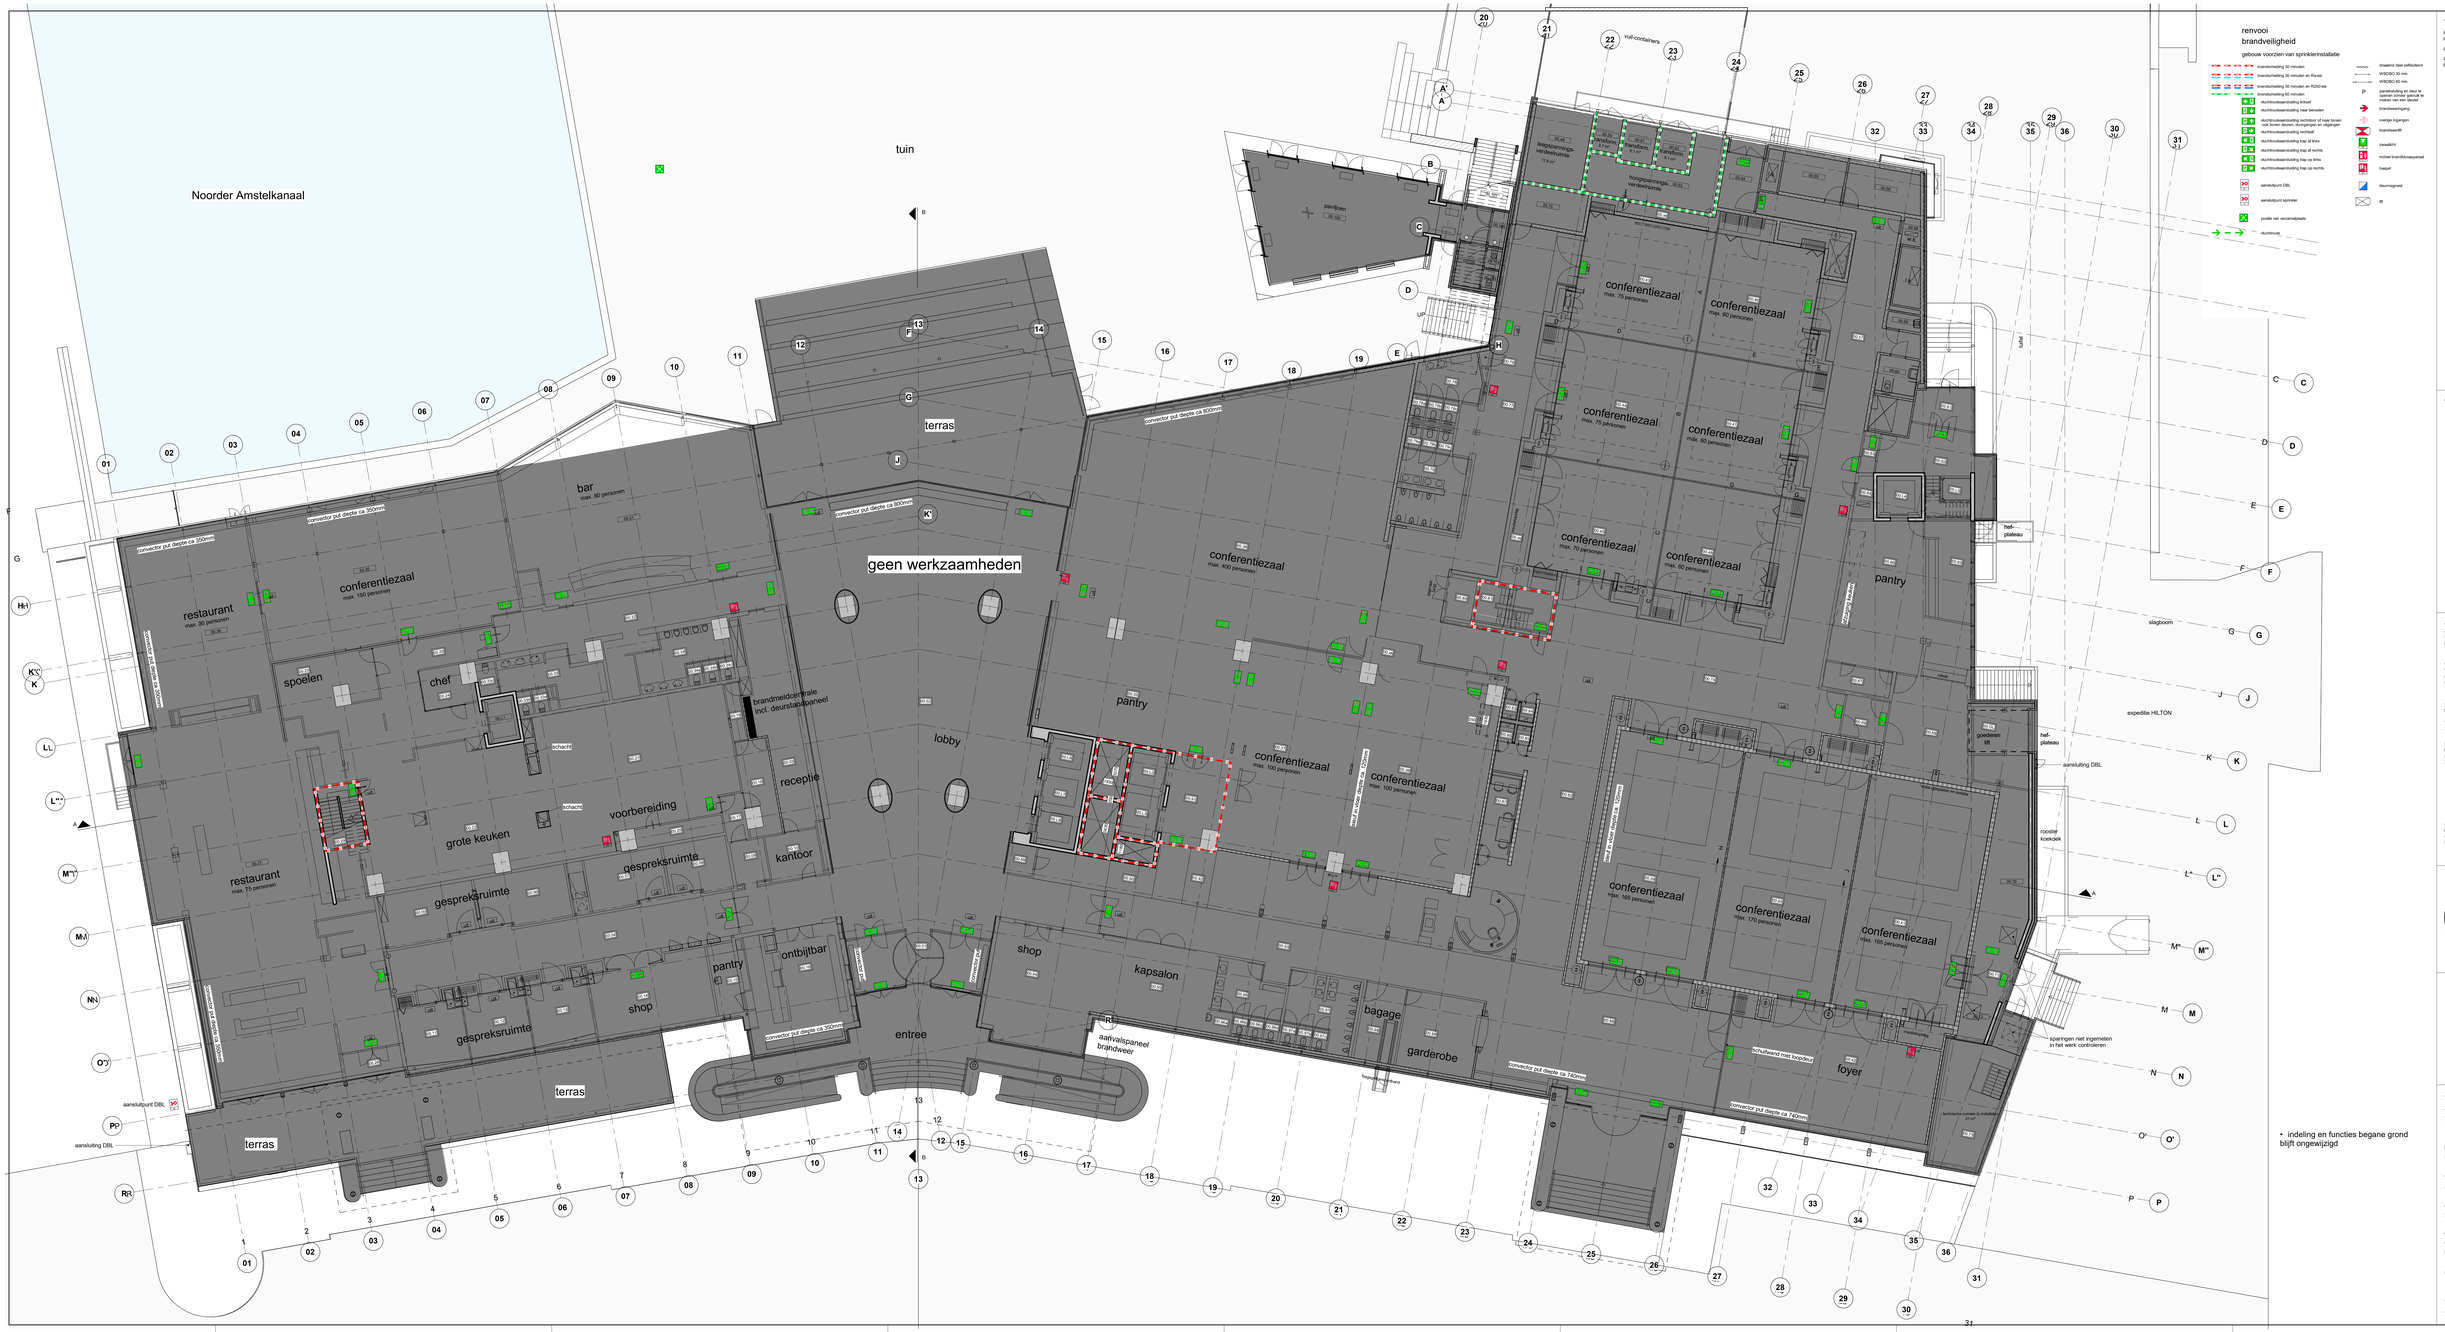
Noorder Amstelkanaal
tuin
terras
geen werkzaamheden
bar
max. 80 personen
conferentiezaal
max. 100 personen
restaurant
max. 80 personen
spoelen
chef
schacht
brandmeldcentrale
incl. deurstaatpaneel
receptie
lobby
grote keuken
voorbereiding
gespreksruimte
kantoor
restaurant
max. 75 personen
pantry
ontbijtbar
shop
entree
aanlandsteiger
aanlandsplaat
aanvalspaneel
brandweer
kapsalon
bagage
garderobe
conferentiezaal
max. 400 personen
conferentiezaal
max. 100 personen
conferentiezaal
max. 165 personen
conferentiezaal
max. 170 personen
conferentiezaal
max. 160 personen
foyer
pantry
hoofdverdeelruimte
hoofdverdeelruimte
hoofdverdeelruimte