




-2 kelder (HS)

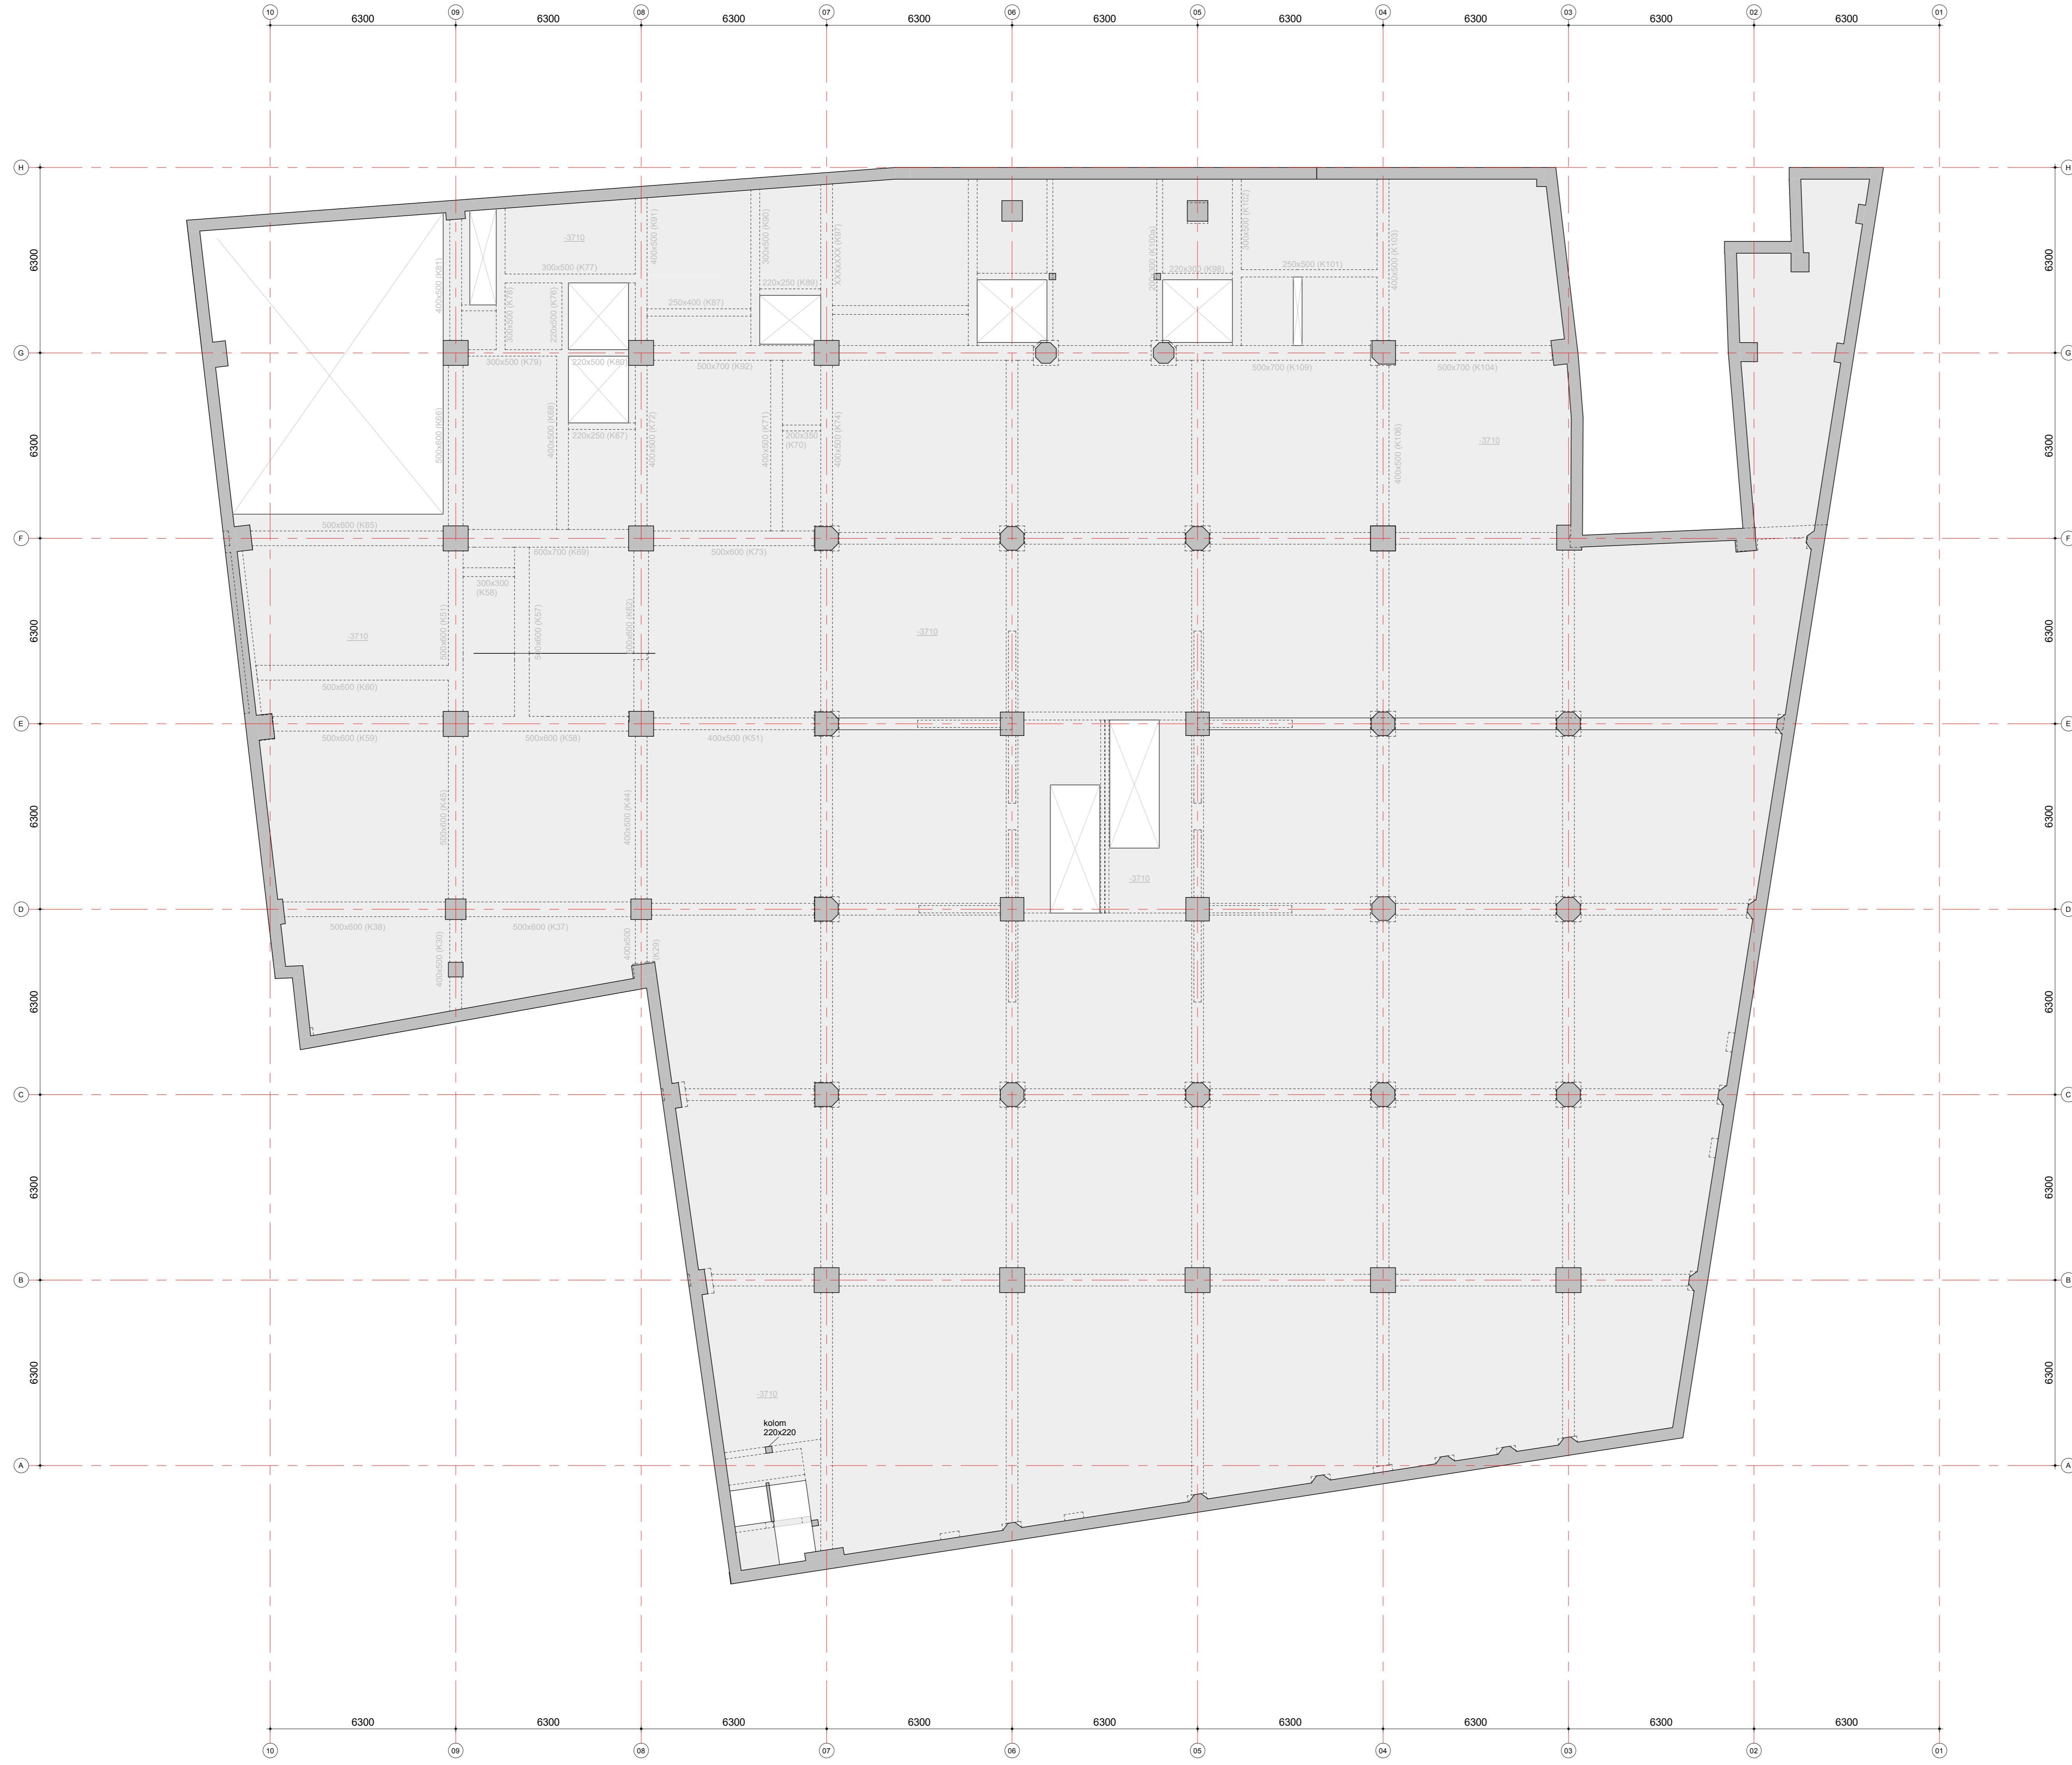


-1 kelder (HS)

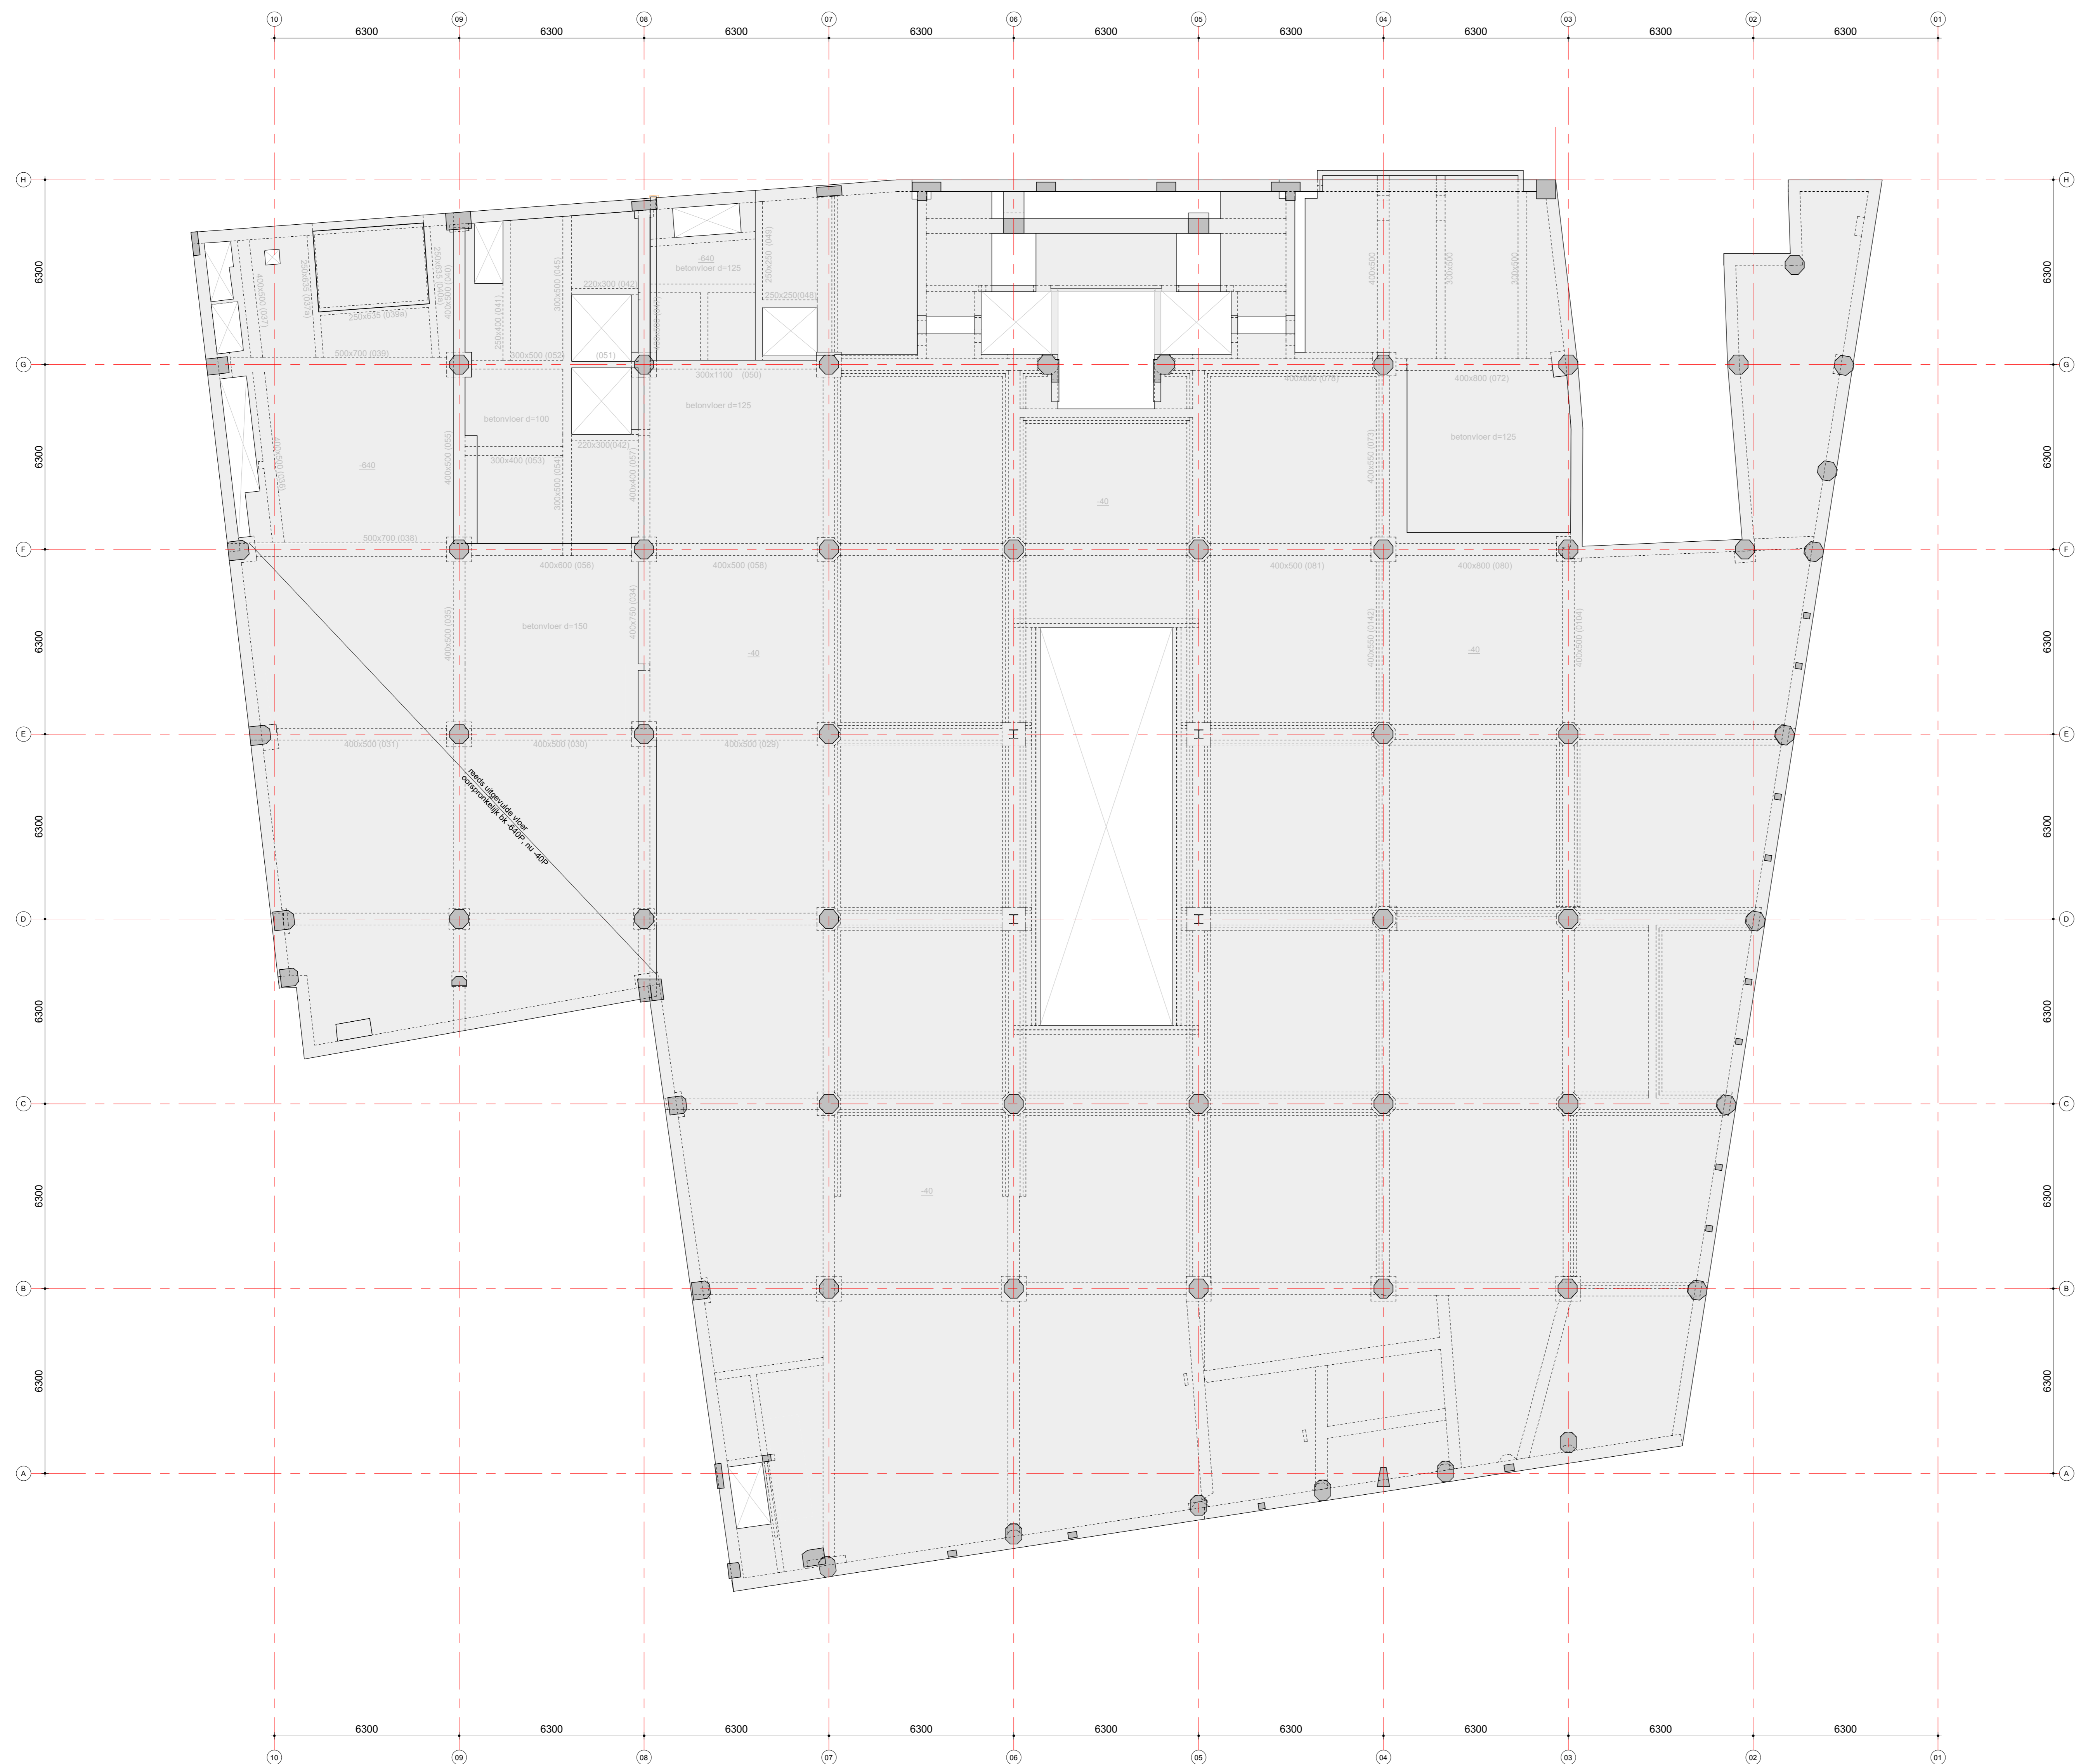


00 begane grond (HS)

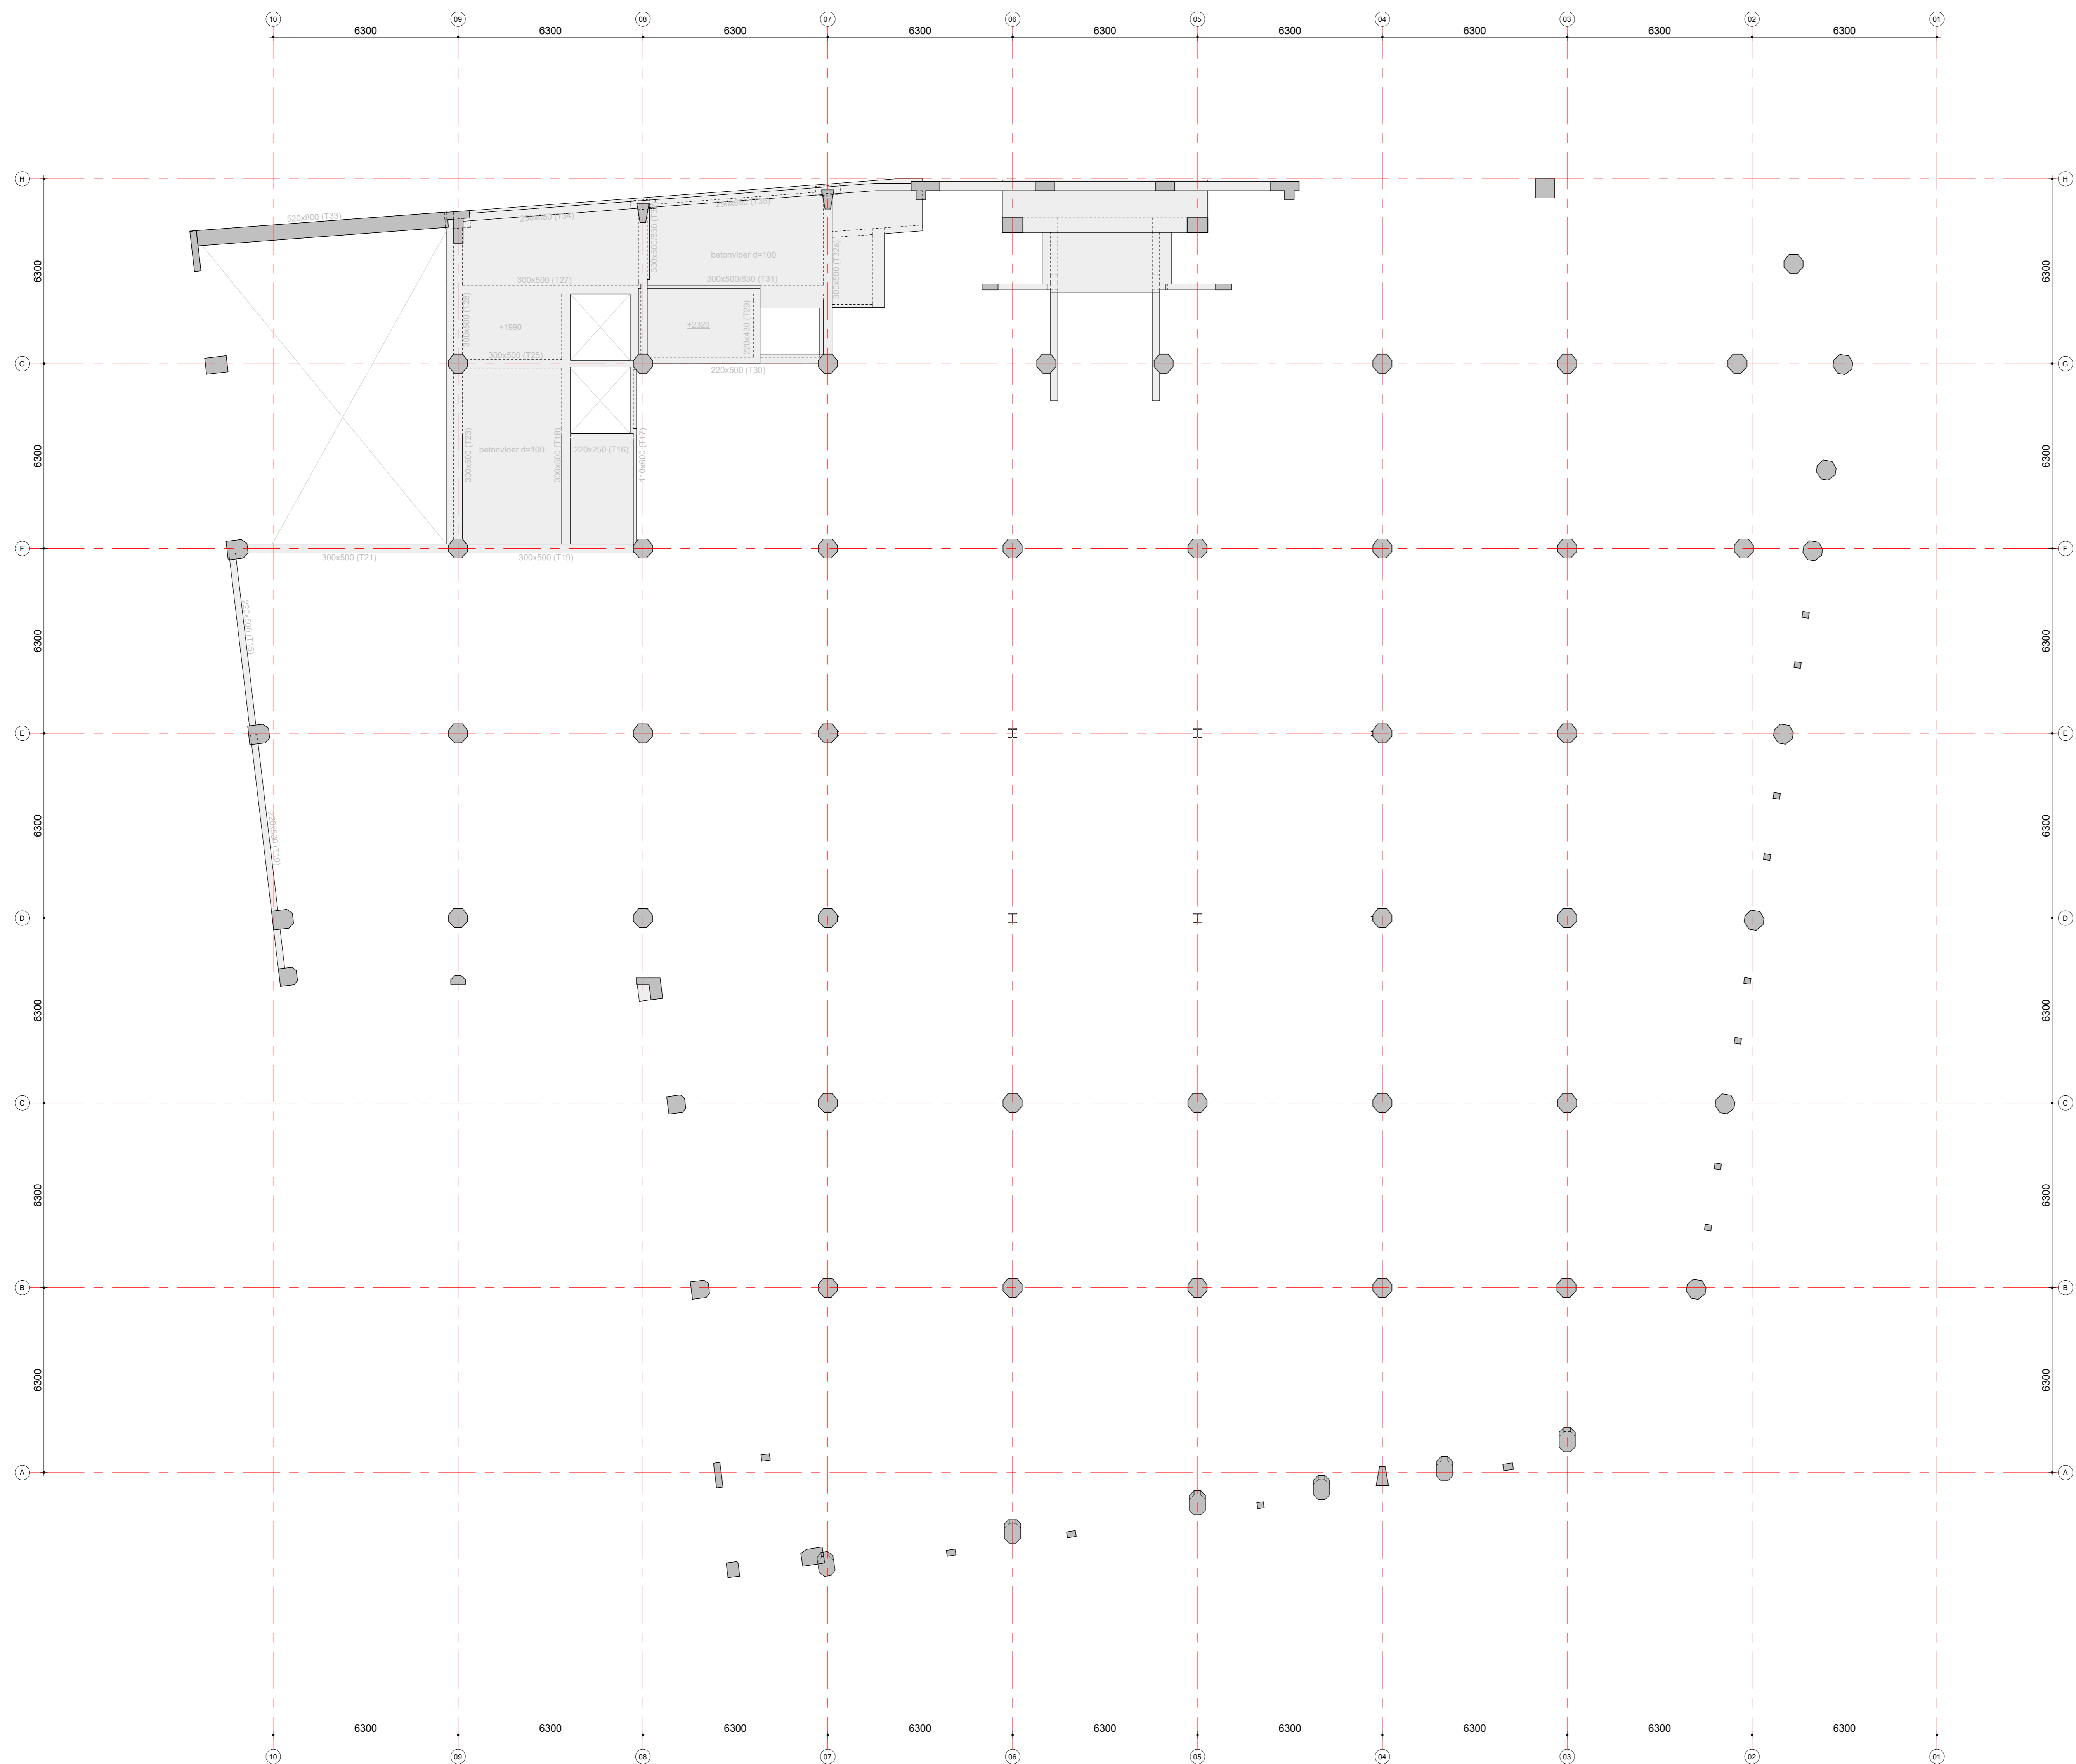

00a tussenverdieping (HS)

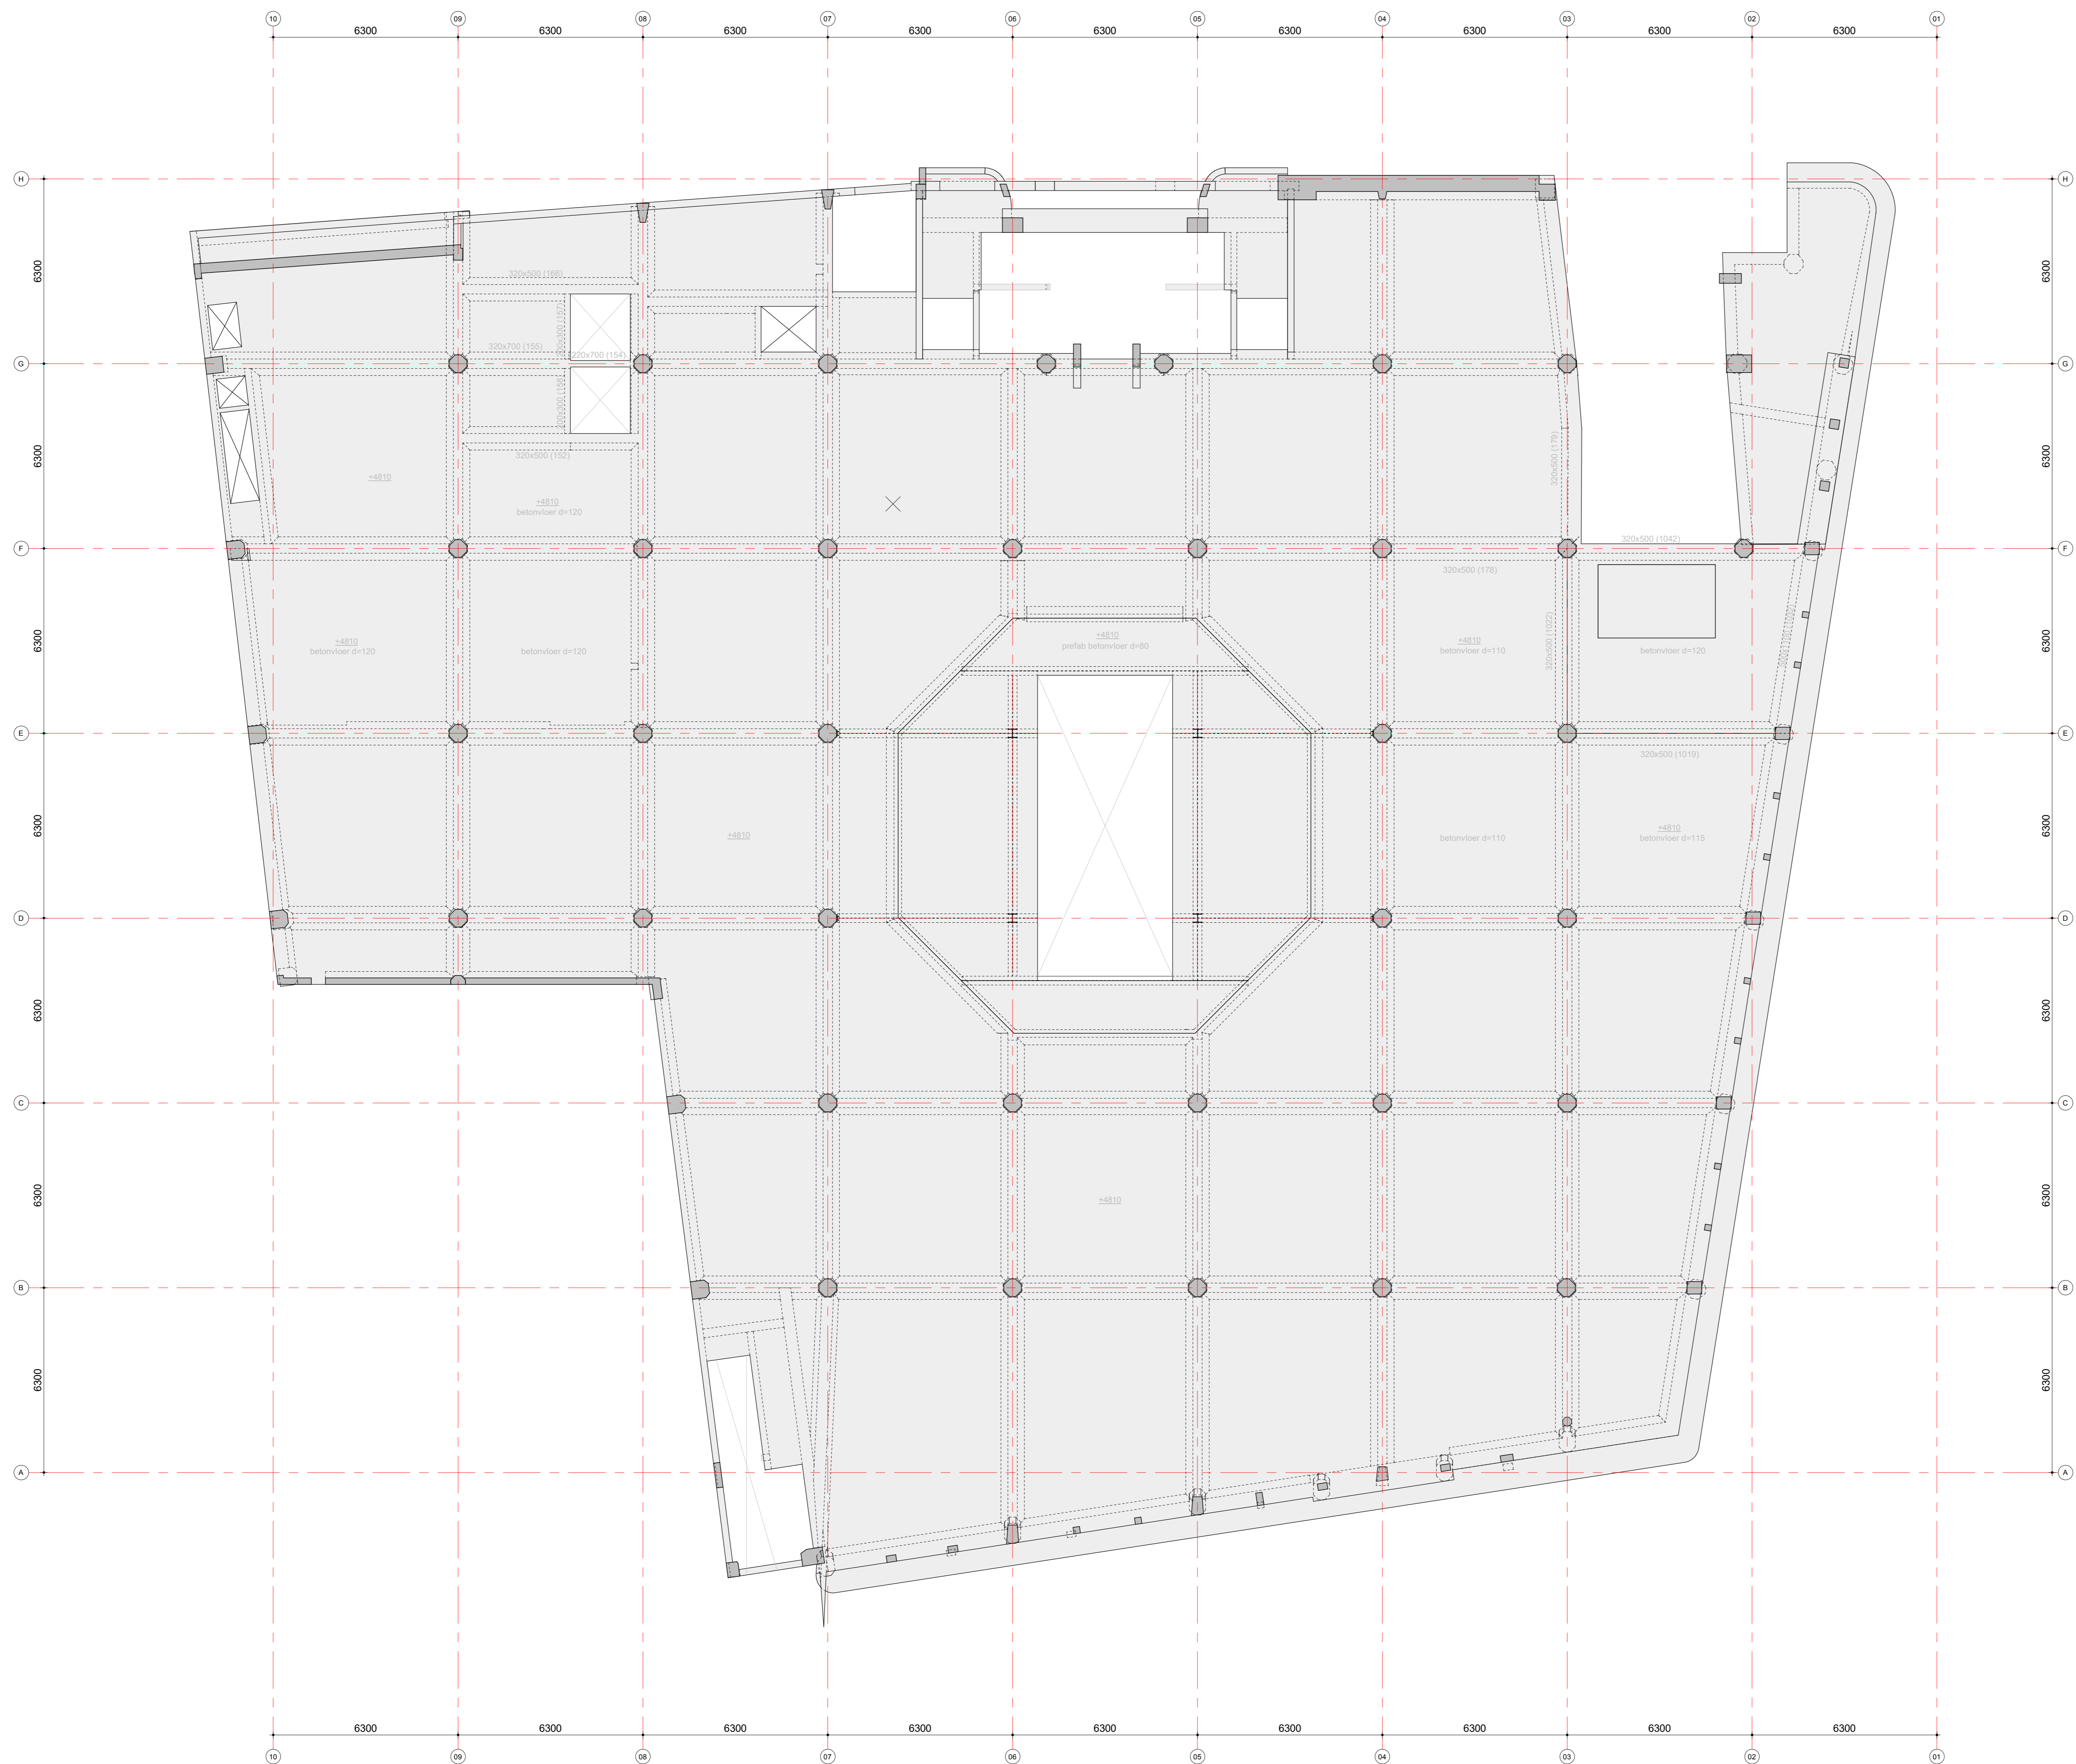

01 eerste verdieping (HS)

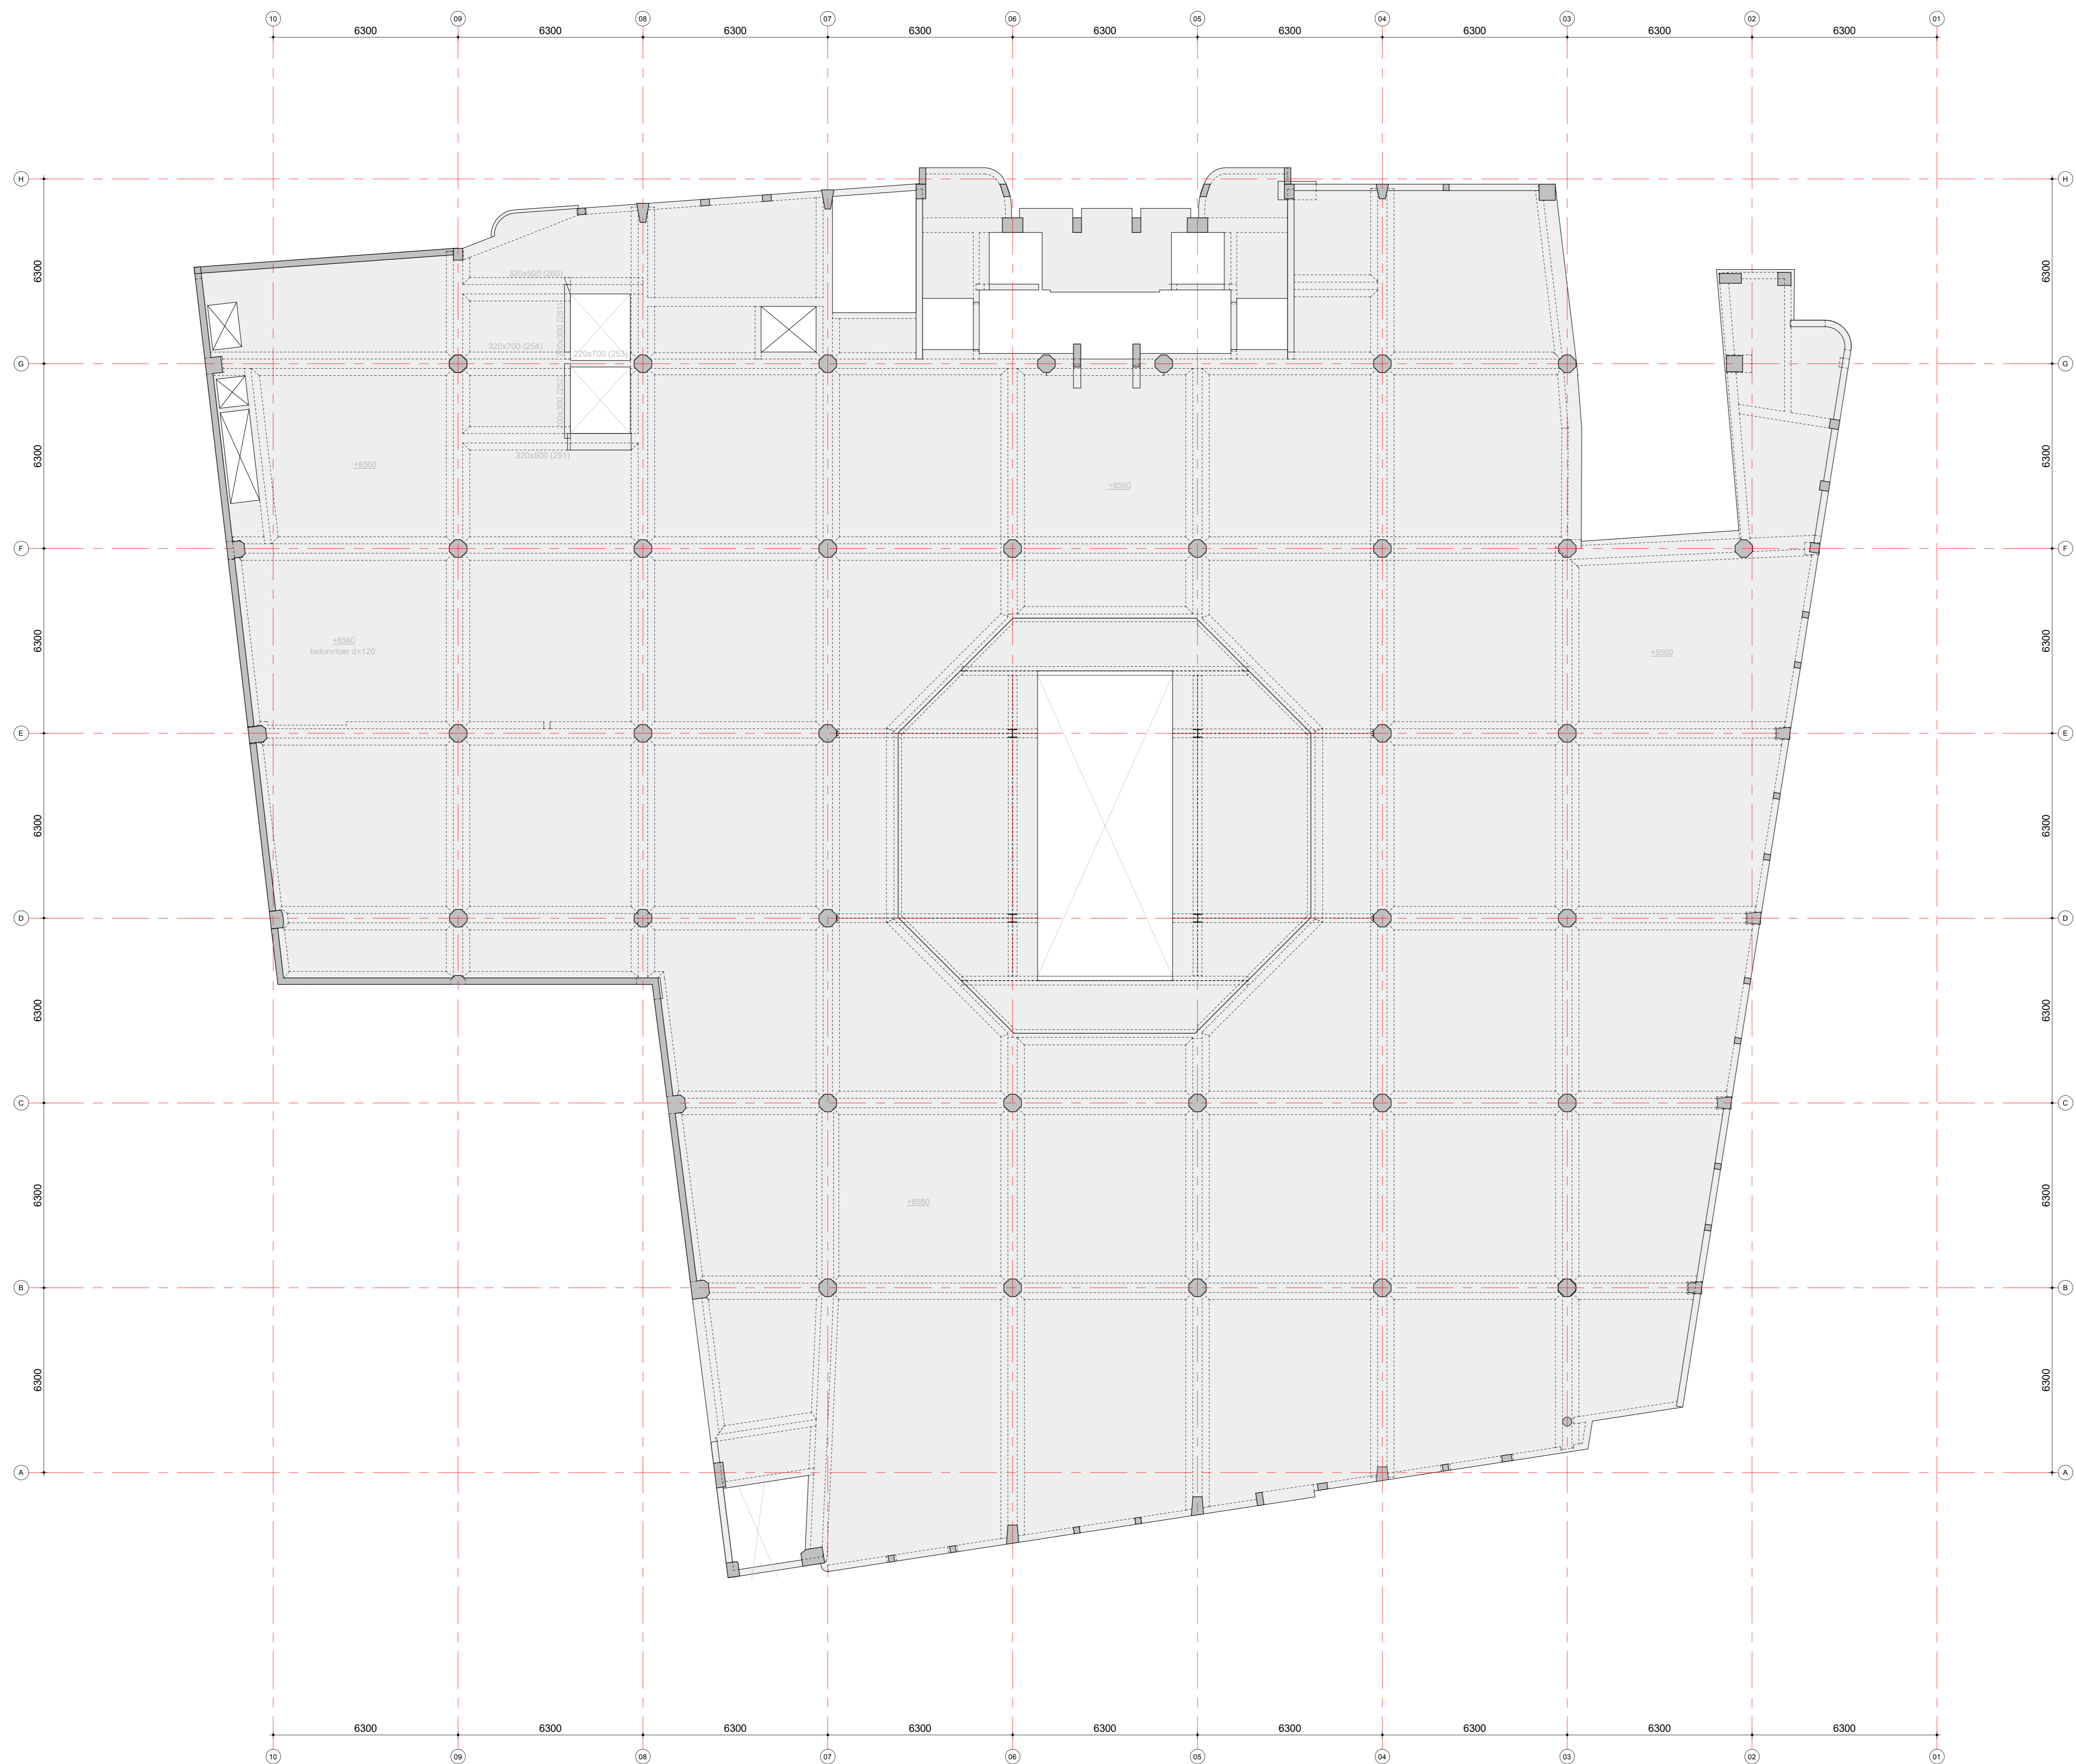

02 tweede verdieping (HS)