



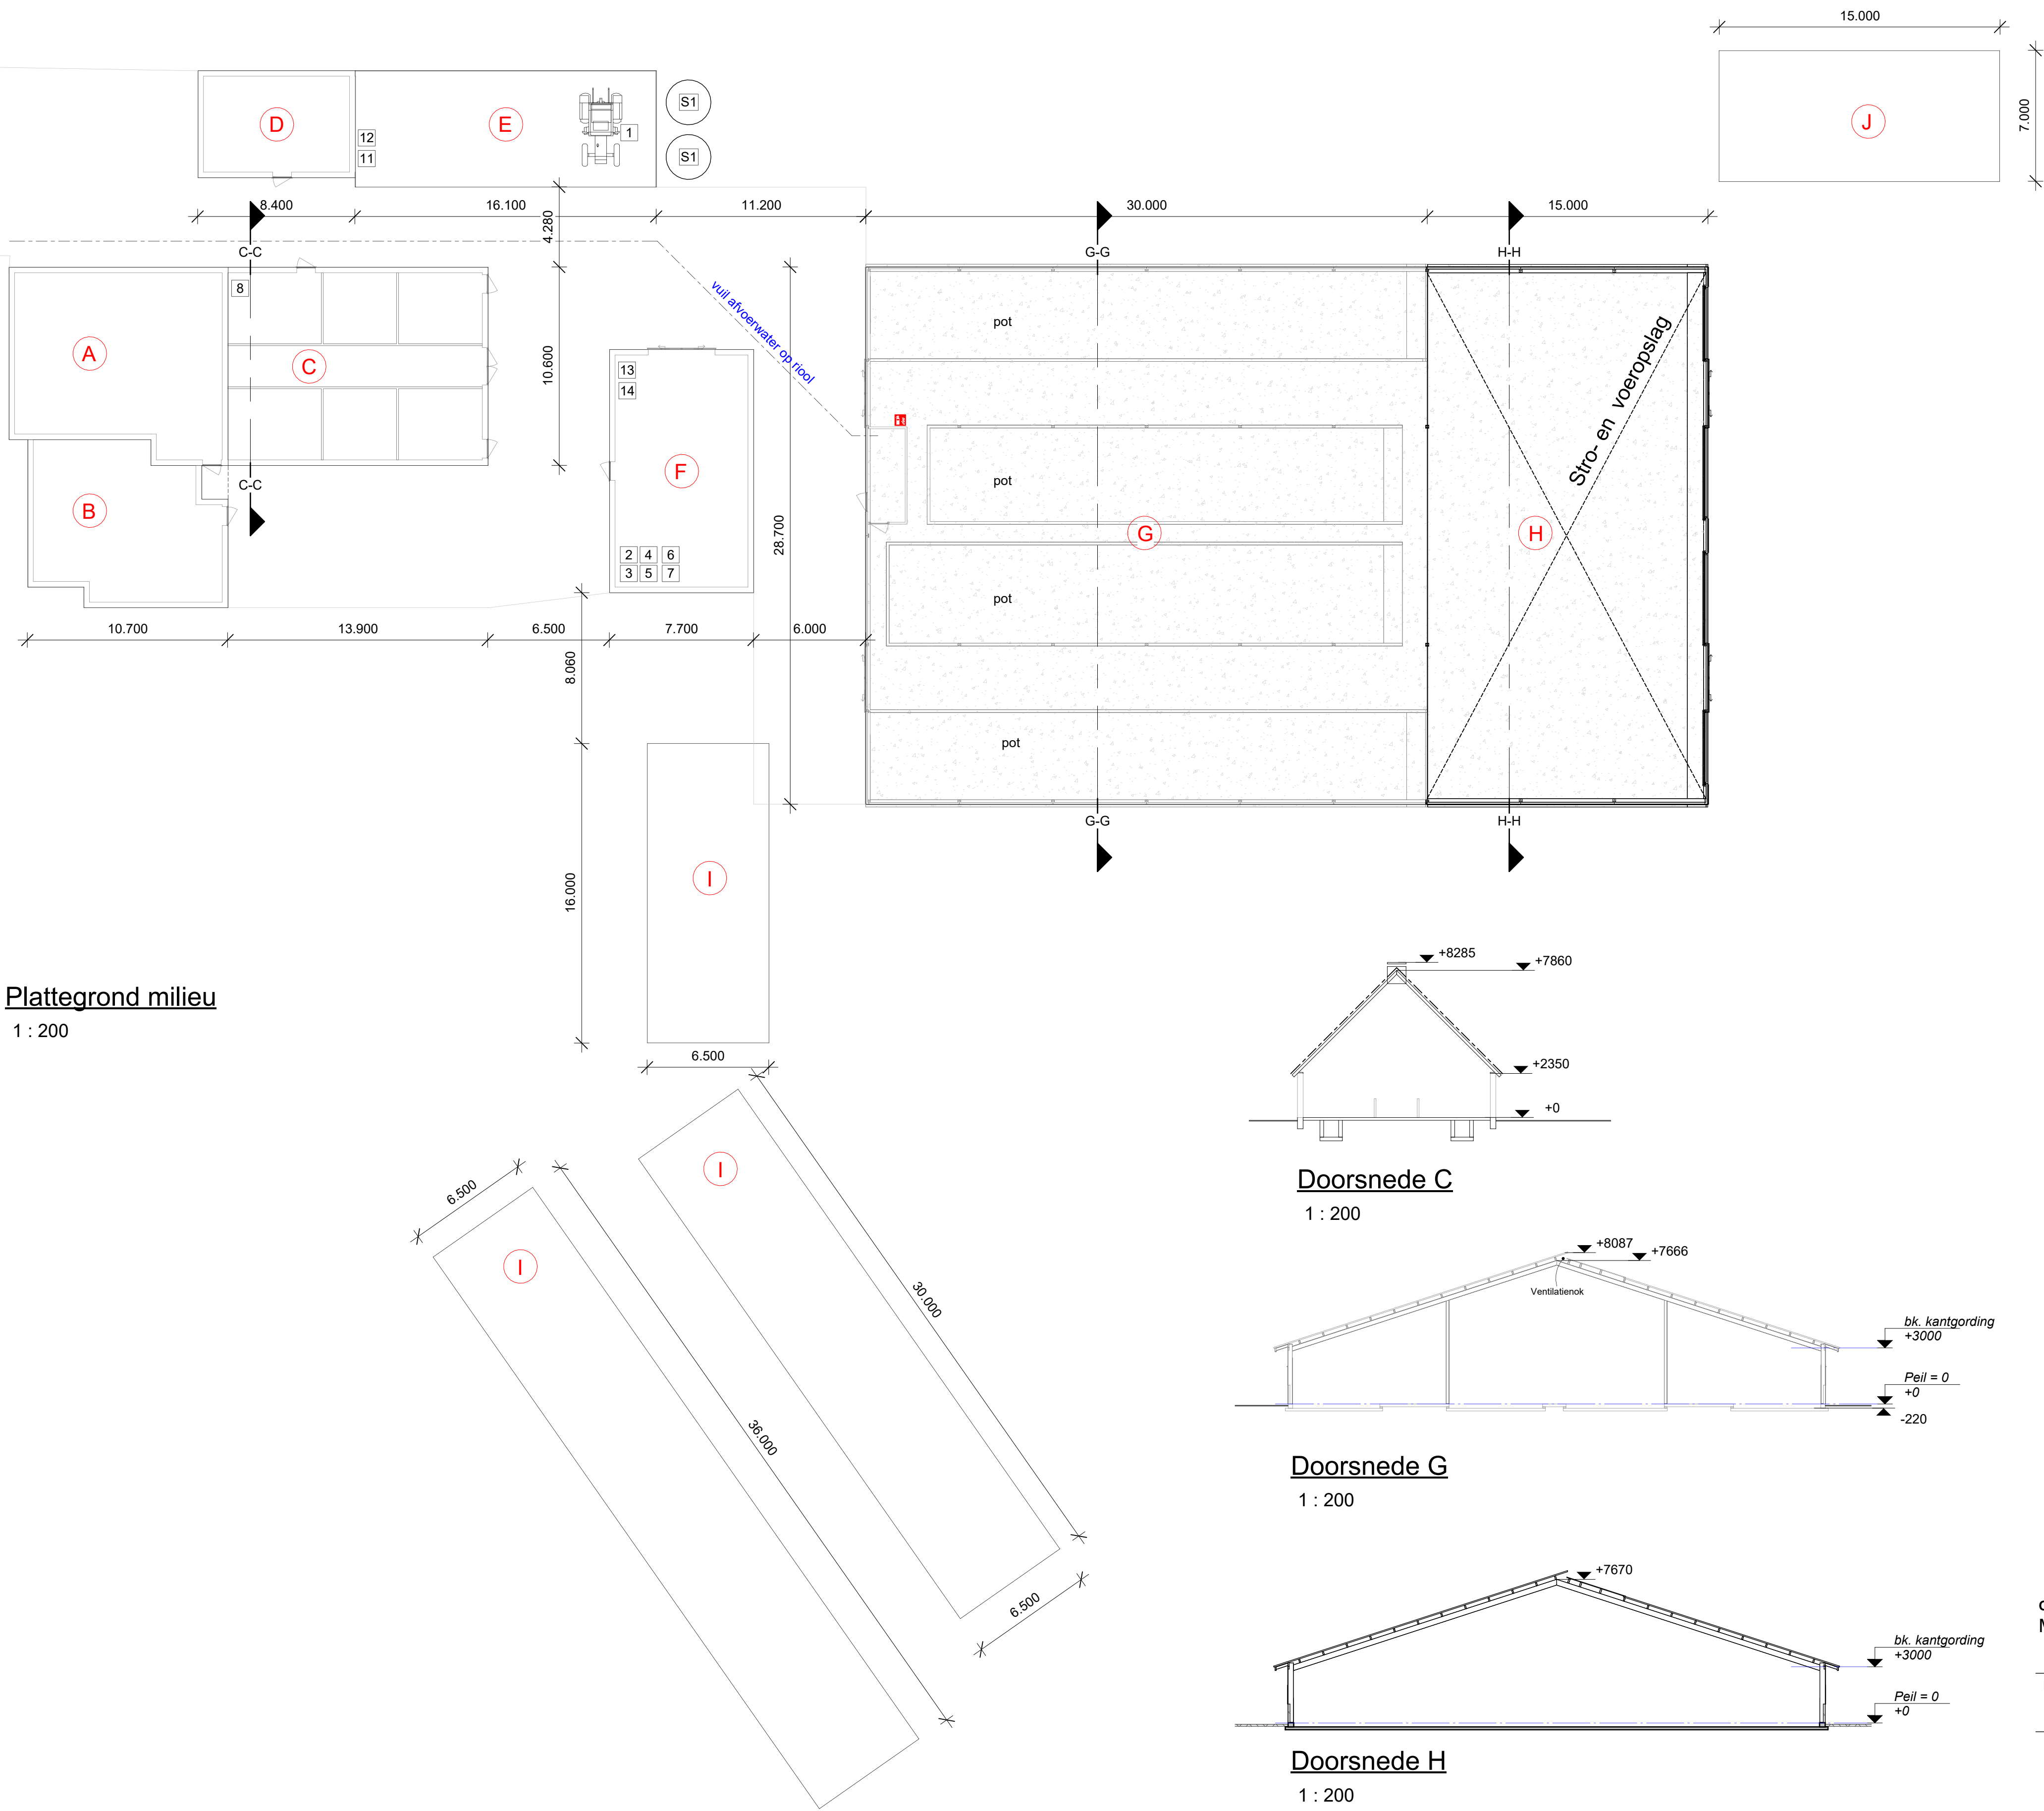

TOTAAL BEDRIJF	
Inhoud vaste mestopslag	180 m3
Schapen	450 st
Vrouwelijk jongvee	20 st

RENNOOI				
symbool:	onderdeel:	aantal:	vermogen kw p/st. / Inh.	gebouw
Apparatuur				
1	Tractor	1	50 kW	E
2	Boormachine	1	3 kW	F
3	Haakse slijpmachine	1	2 kW	F
4	Lasapparaat	1	5,8 kW	F
5	Cirkelzaag	1	1,8 kW	F
6	Compressor	1	1 kW	F
7	Hogedrukspuit	1	2 kW	F
8	Waterpomp	1	1,8 kW	C
Grondstoffen en producten				
11	Dieseltank dubbelwandig	1	1.200 liter	E
12	Opslag olie en afgewerkte olie in lekbak	-	- liter	E
13	Medicijnen			F
14	Reinigingsmiddelen			F
Silo's				
S1	Krachtvoer silo	2	6 ton	E
Diverse				
16	Kadaverophaalplaats			
17				
V1	Ventilator Ø450mm	-	- kW	-
V2	Ventilator Ø550mm	-	- kW	-
H	Handbrandblusser			
PP	Pompputten mest			

GEBOUWEN				
symbool:	omschrijving:	vee:	aantal:	mest inhoud:
A	Bedrijfswoning			
B	2e Bedrijfswoning			
C	Achterhuis	vrouwelijk jongv RAV code A 3.1		
D	Berging			
E	Werktuigenberging			
F	Werkplaats			
G	Schapenstal	schapen RAV code B1.100	450	-- m³
H	Stro- en voeropslag			
I	Kuilvoerplaat			
J	Vaste mestopslag			180 m³

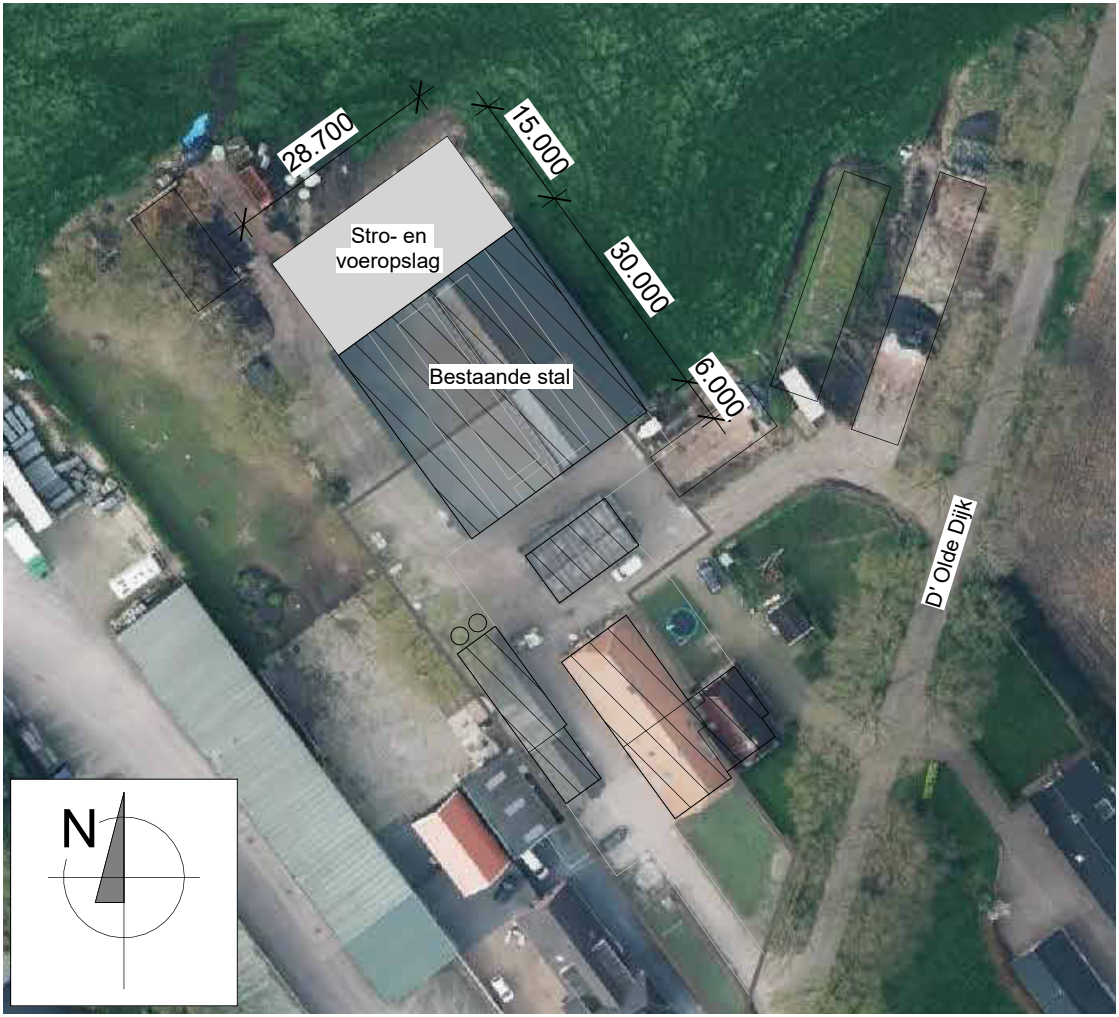

Situatie
1 : 1000

Omschrijving Milieutekening		Opdrachtgever 951 LE STAPHORST	Datum 10-02-2026
Projectnummer .	Tekeningnummer 1.2	Project Stro- en voeropslag 15.00 x 28.70m	Wijzigingsdatum 17-04-2026
		Schaal 1:200 Formaat A1(841x594) nd	