




Afvoerposities met 10 en 20 m straal en relevante elementen

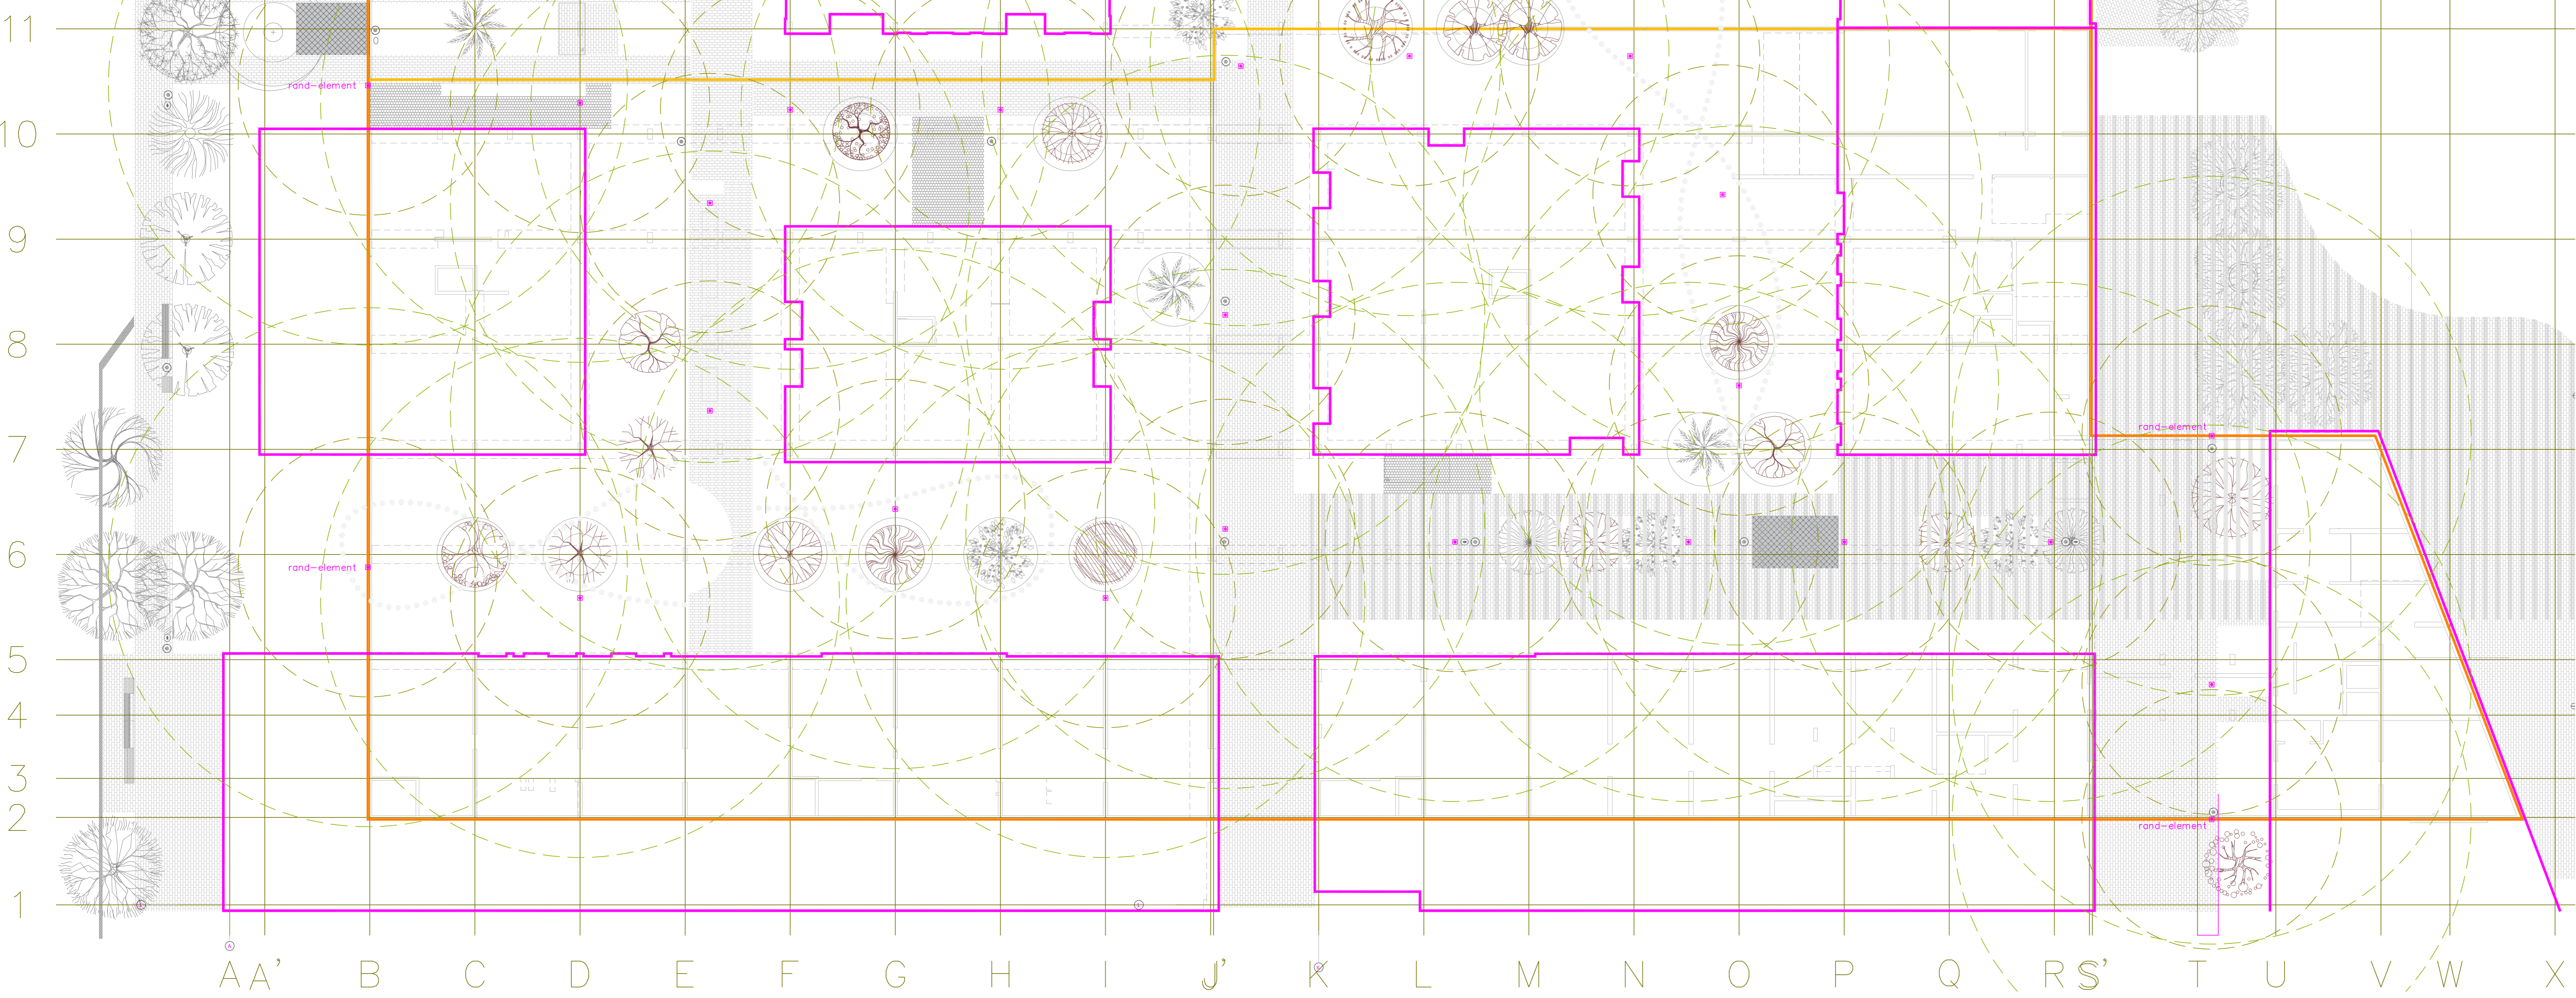

Afvoerposities aan plafond parkeergarage

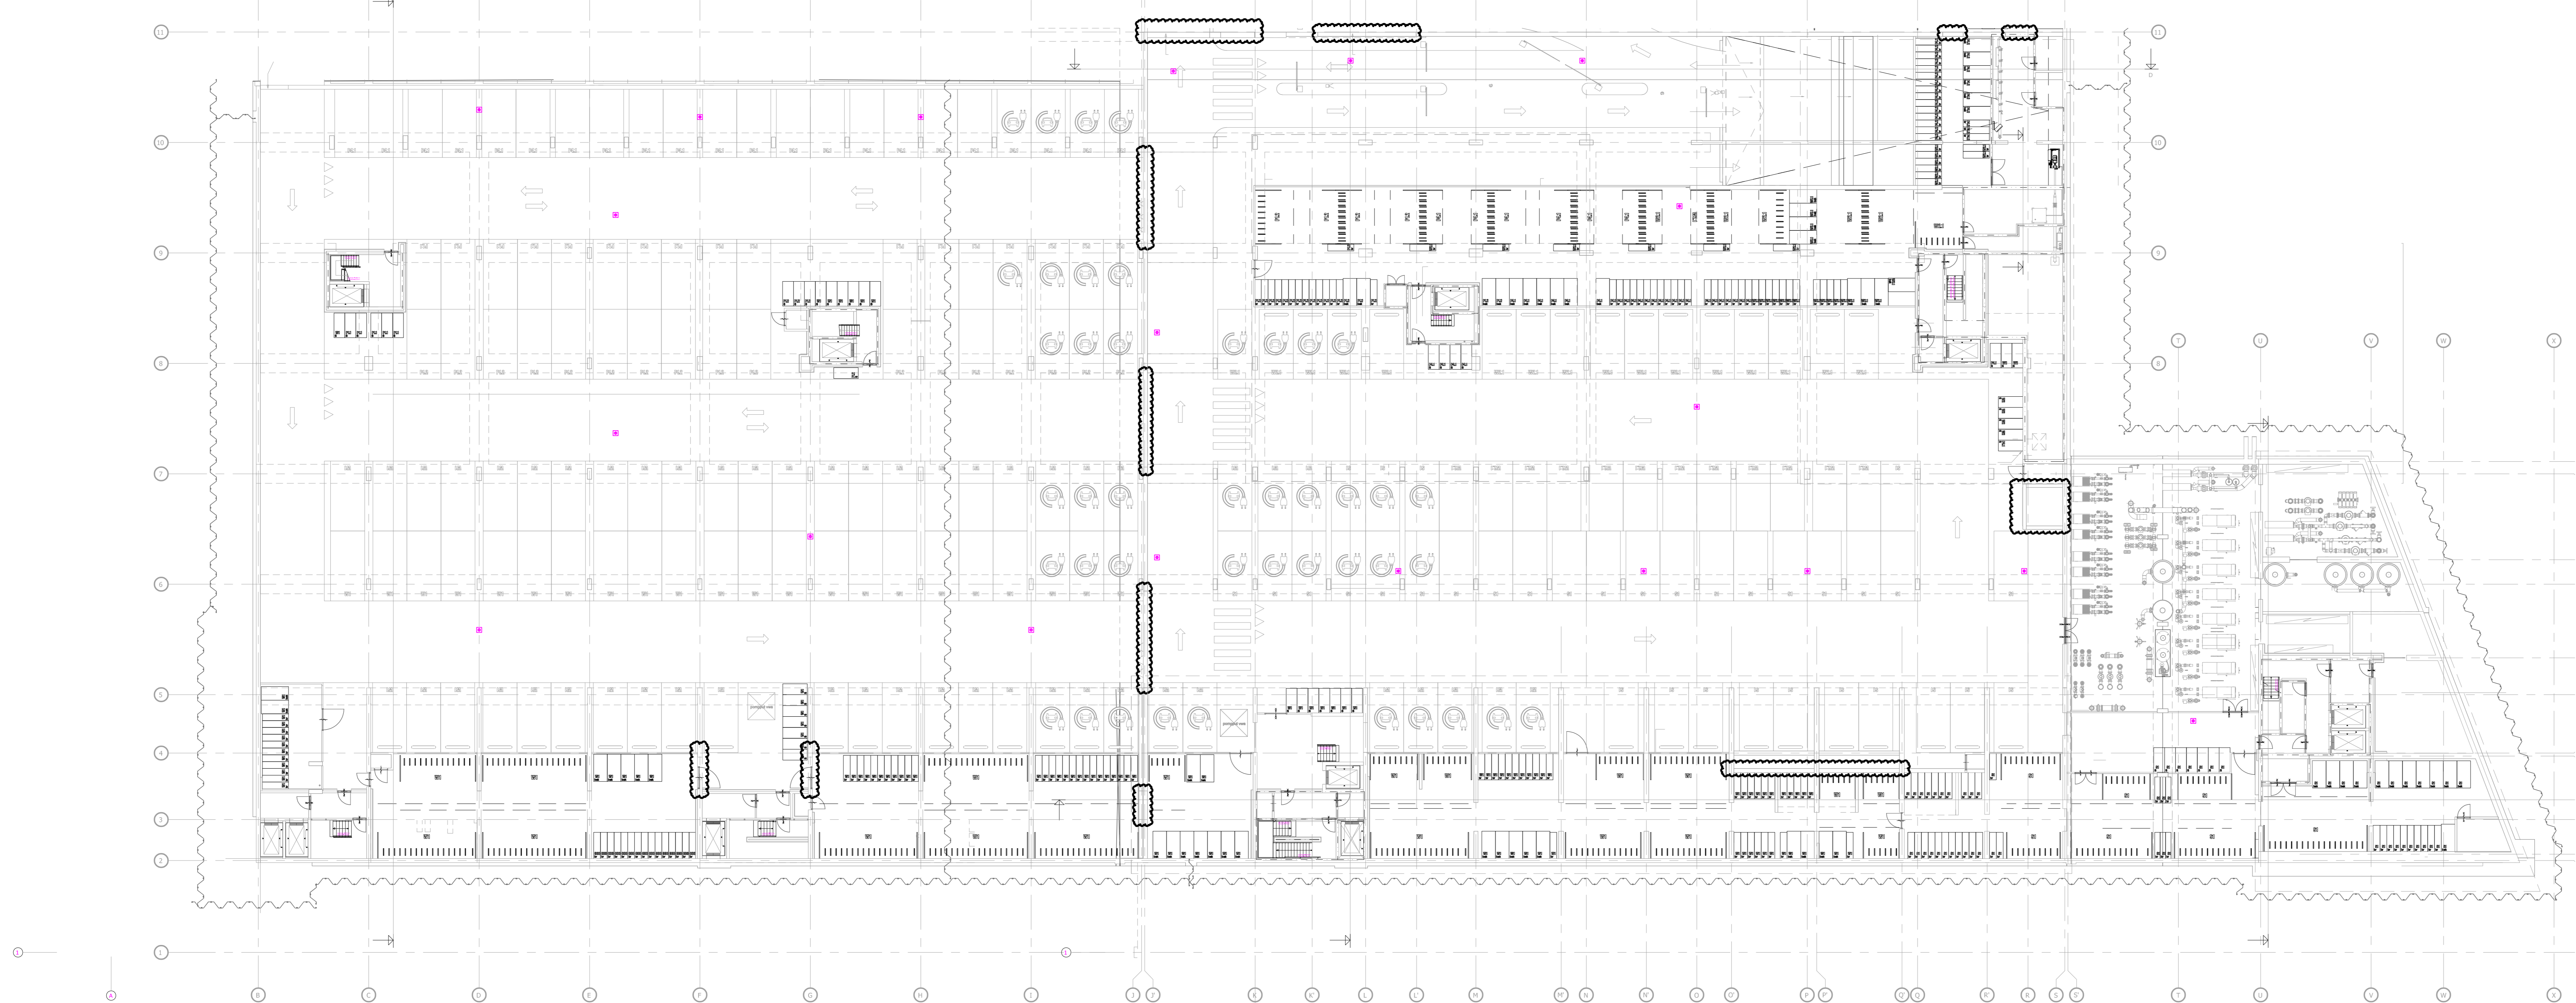

Fase 1
 Retentie-opp. 4.545 m²
 Rond-element: 4 stuks
 Afvoer naar pg: 20 stuks
 Gem. opp. per afvoer: 190 m²

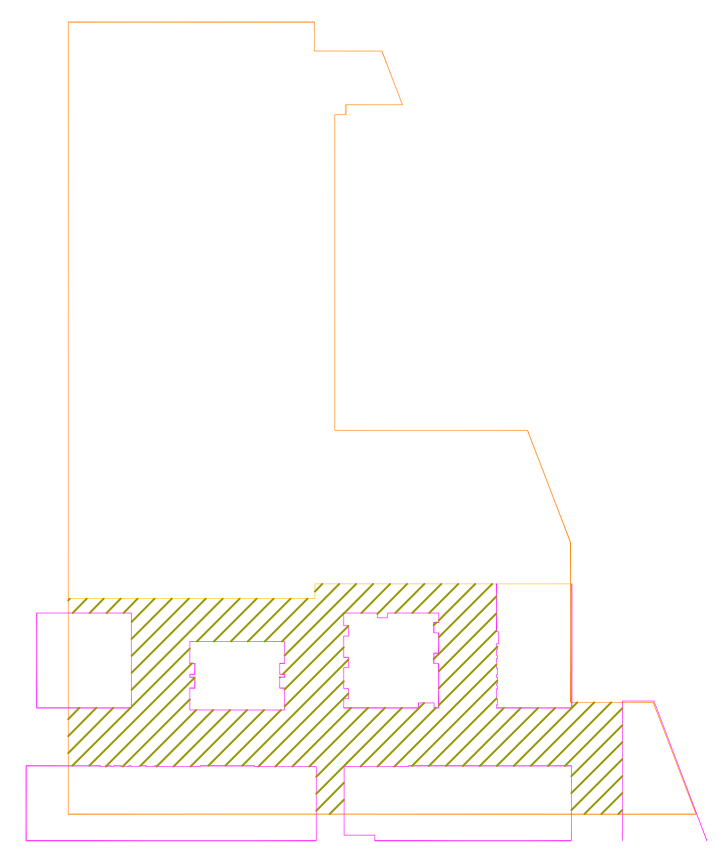

dwa		Project Marktkwartier West	
Parkeergarage		Oplevering Retentie afvoeren	
Fase 1		Parkeergarage	
Projectnummer 16446		Oplevering Marktkwartier CV	
Bladnummer R-1		Architect HFB	
Gewijzigd	D	Schaal	1:200
A	E	Datum	24-10-2024
B	F	Status	Ontwerp
C	DO	Concept	FVER
Datum bouwtoelating onderleggen:		n.v.t.	