


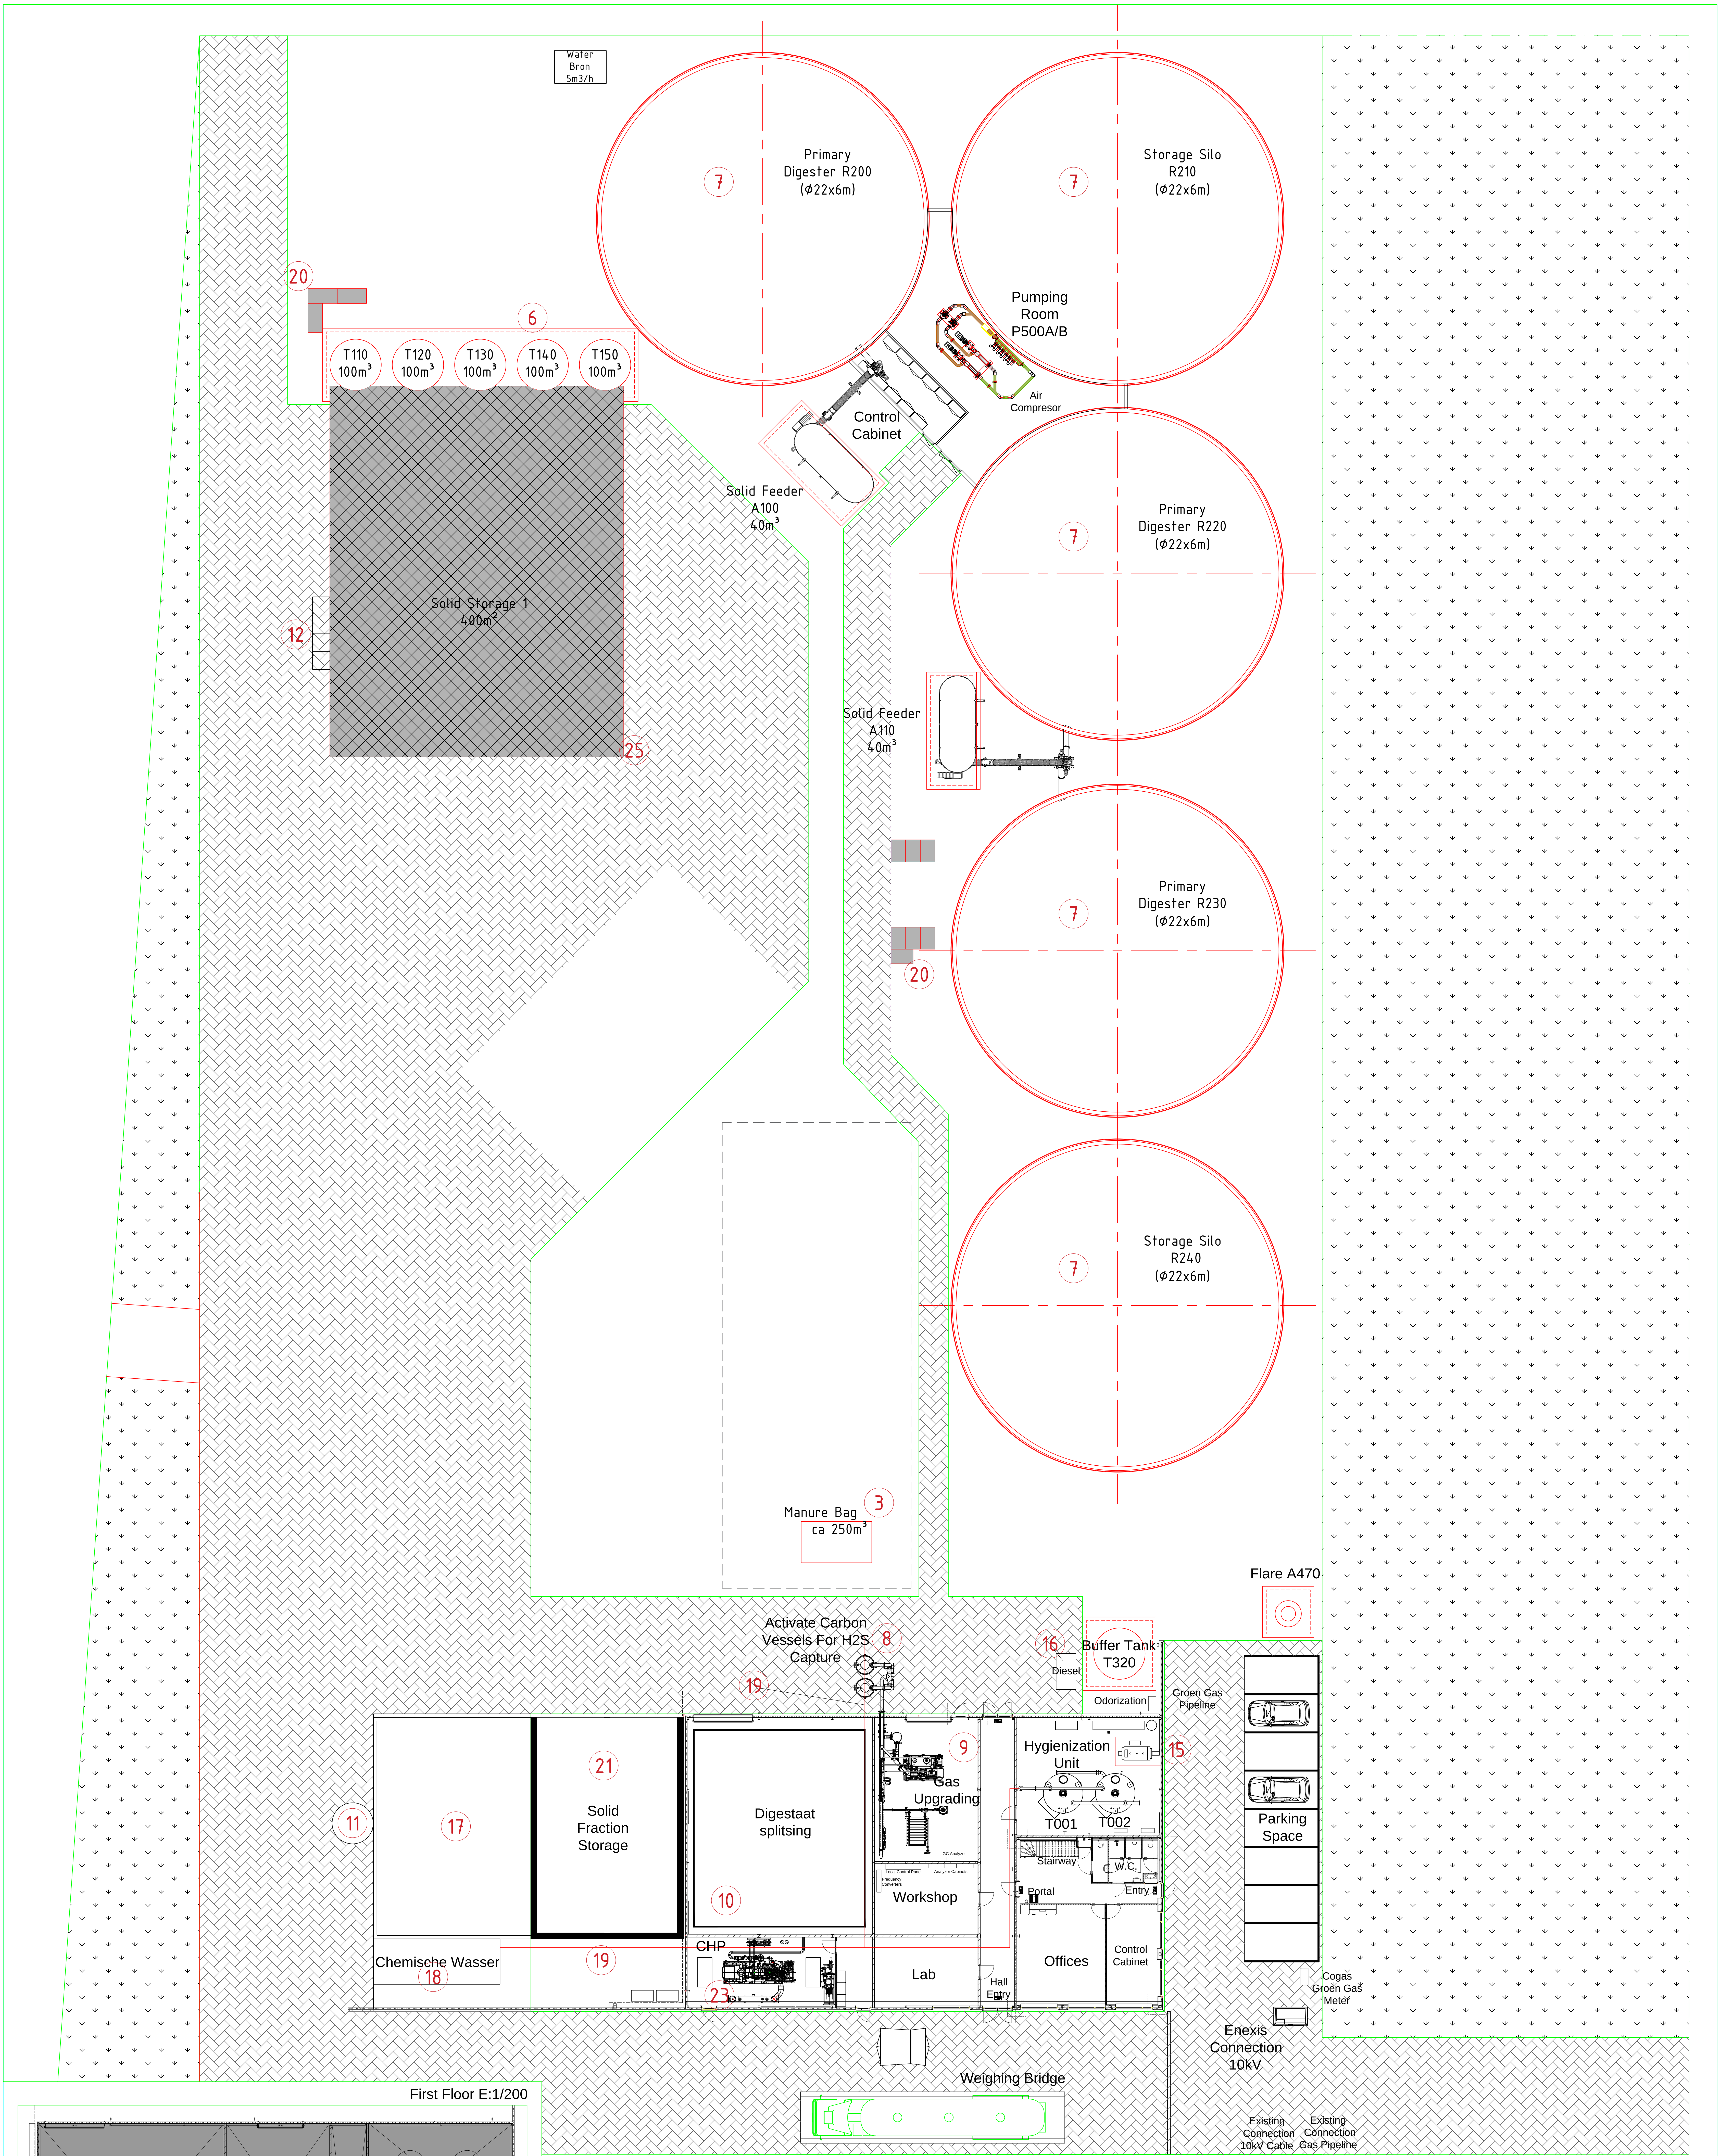

LEGENDA

- 3

Permanente mestzak (digestaat zak) Winbag 250m3
- 6

5x 100 m3 opslagsilo's vloeibare bijproducten
- 7

Vergisters R200, R220 en R230, Navergisters R210 en R240
- 8

Ontzwavelingsinstallatie met koolfilter
- 9

Gasopwaardestation
- 10

Mestscheidingsinstallatie
- 11

Opslag spuiwater < 50 m3
- 12

Kleinschalige opslag gevaarlijke stoffen (o.a. zwavelzuur 94-98%)
- 15

Stookinstallatie (biogasbioler 500 kW)
- 16

Dieselopslagtank 2.000 l
- 17

Biobedfilter
- 18

Chemische luchtwater

19

Dampretoursysteem

20

Invoerpunt rechtstreekse invoer mest

21

Opslag dikke fractie digestaat

23

Wkk ca 700 kw gemiddeld, 1 st.

25

Rioleringspunt

26

Solid storage 1: opslag co-producten 400 m2 voorzien van dak

PROJECT : Goor, Kooimaten 3
ONDERWERP : Vergunningsaanvraag
Overzicht



Veenendaal
0318 - 52 76 00
www.buroboot.nl

Wijzigingen		Tekeninggegevens	Status
Datum	Get.		
		Documentsoort : Tekening	✓ Concept Definitief N.V.I. Voor uitvoering Revisie
		Datum : 26 augustus 2022	
		Tekenaar : auu	
		Gecontroleerd : mdr	
		Schaal : 1:200	
		Formaat : A1	
		Bestand : K22-0584-001	
		Blad : 01	