

Detail		Status	Datum	Wijz.	Wijz. datum
0.01	Detail 0.01	Definitief	17-12-2024		
0.02	Detail 0.02	Definitief	17-12-2024		
0.03	Detail 0.03	Definitief	17-12-2024		
0.04	Detail 0.04	Definitief	17-12-2024		
0.05	Detail 0.05	Definitief	17-12-2024		
1.01	Detail 1.01	Definitief	17-12-2024		
1.02	Detail 1.02	Definitief	17-12-2024		
1.03	Detail 1.03	Definitief	17-12-2024		
1.04	Detail 1.04	Definitief	17-12-2024		
1.05	Detail 1.05	Definitief	17-12-2024		
2.01	Detail 2.01	Definitief	17-12-2024		
2.02	Detail 2.02	Definitief	17-12-2024		
2.03	Detail 2.03	Definitief	17-12-2024		
9.01	Detail 9.01	Definitief	17-12-2024		
9.02	Detail 9.02	Definitief	17-12-2024		
9.03	Detail 9.03	Definitief	17-12-2024		
9.04	Detail 9.04	Definitief	17-12-2024		
10.01	Detail 10.01	Definitief	17-12-2024		
10.02	Detail 10.02	Definitief	17-12-2024		

WIJZ.	DATUM	OMSCHRIJVING	GET.	GEC.



VAN WIJNEN

Van Wijnen Engineering Emmen

Hooggooms 48
7812 AM Emmen
T 0591-68 77 77
E emmen.engineering@vanwijnen.nl
www.vanwijnen.nl

OPDRACHTGEVER:
Blaissons projecten bv Nijmegen

ARCHITECT:
Space&Matter

PROJECT:
64 appartementen AJ Ernststraat Amsterdam

ONDERDEEL:
Details

STATUS:
Definitief

DATUM: 17-12-2024

SCHAAL:


CONSTRUCTEUR: [redacted]

TEKENAAR: [redacted]

GECONTROLEERD: [redacted]

WERKNR.: 324196

TEK.NR.: DO-xx

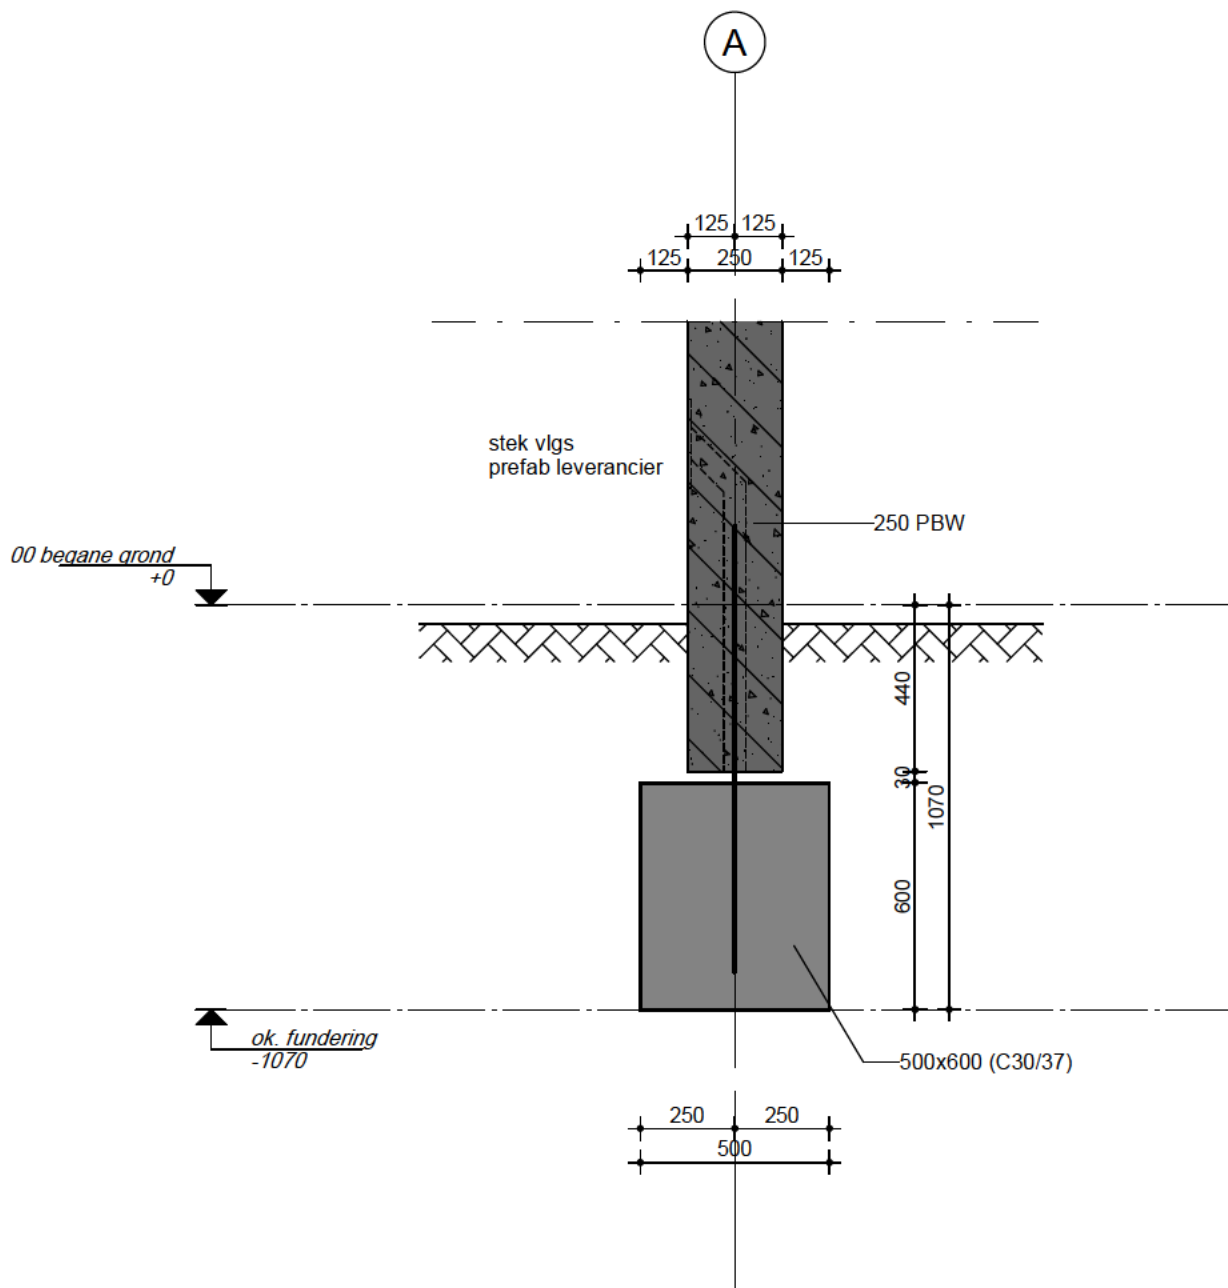

Van Wijnen Engineering Emmen
Hooggoorms 48 | 7812 AM Emmen
E: emmen.engineering@vanwijnen.nl | T: 0591-687777

project 64 appartementen AJ Ernststraat Amsterdam

opdrachtgever Blaissons projecten bv Nijmegen

onderdeel Detail 0.01

status Definitief


schaal 1 : 20

formaat A4

werknr. 324196

detailnr. 0.01

dat. 17-12-2024

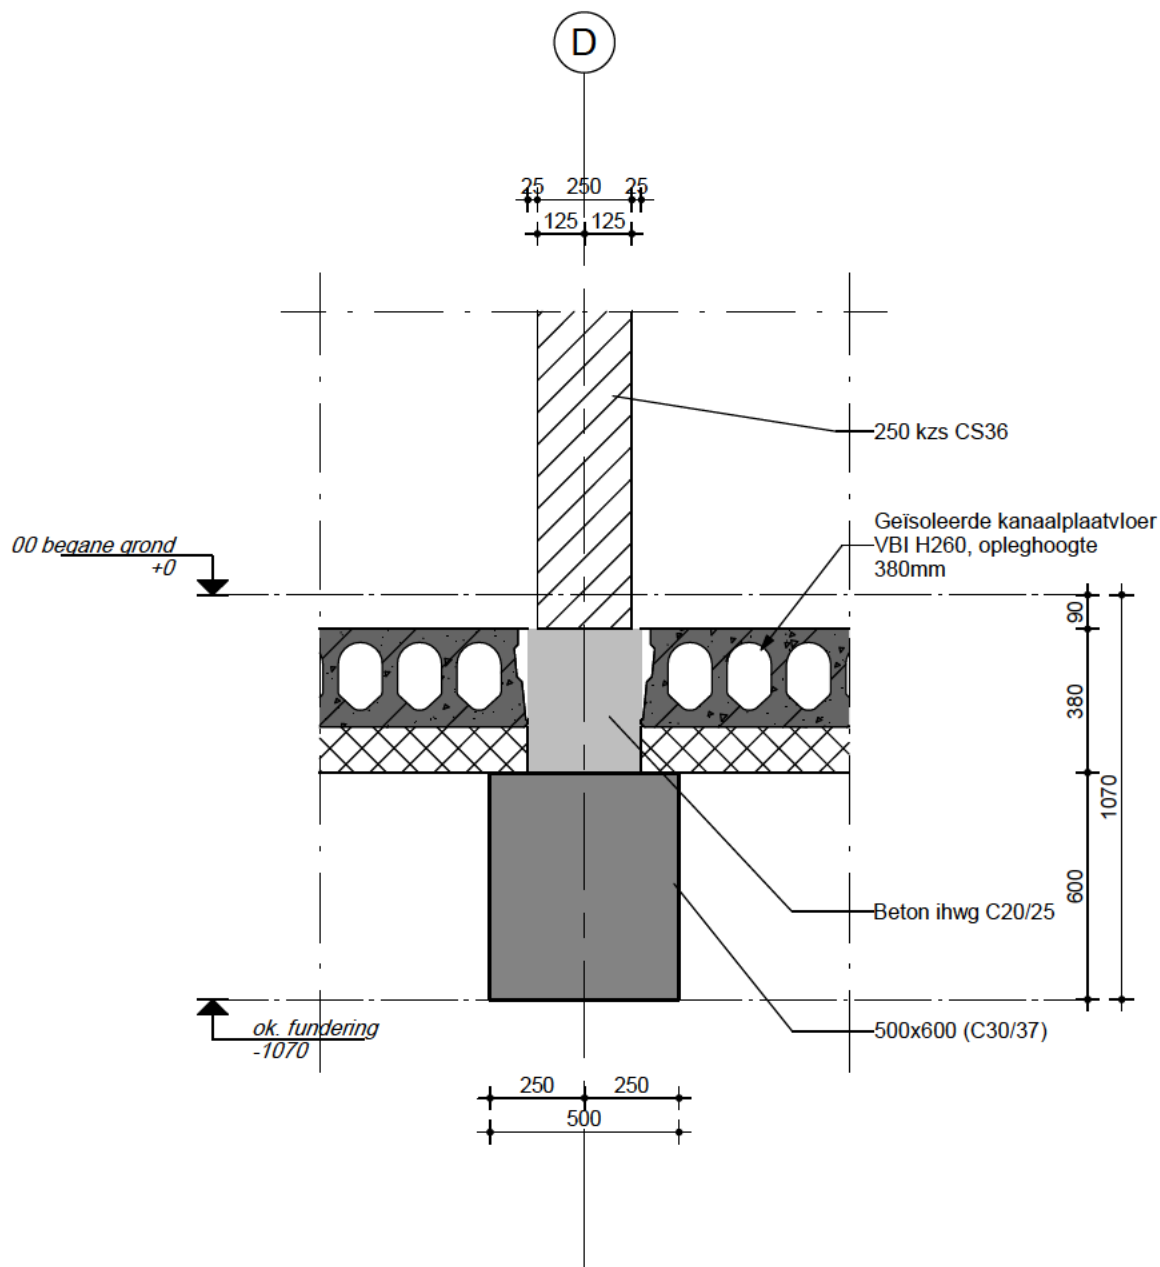

Van Wijnen Engineering Emmen
Hooggoorns 48 | 7812 AM Emmen
E: emmen.engineering@vanwijnen.nl | T: 0591-687777

project 64 appartementen AJ Ernststraat Amsterdam

opdrachtgever Blaissons projecten bv Nijmegen

onderdeel Detail 0.03

status Definitief

schaal 1 : 20

formaat A4

werknr. 324196

detailnr. 0.03

dat. 17-12-2024

5

25 250

250 PBW

stek vlgs
prefab leverancier

Geïsoleerde kanaalplaatvloer
VBI H260, opleghoogte
380mm

00 begane grond
+0

440

30

1070

600

ok. fundering
-1070

500x600 (C30/37)

250 250

375 125

500

project 64 appartementen AJ Ernststraat Amsterdam

opdrachtgever Blaissons projecten bv Nijmegen

onderdeel Detail 0.04

status Definitief

schaal

1 : 20

formaat

A4

werknr.

324196


detailnr.

0.04

dat. 17-12-2024



Van Wijnen Engineering Emmen
Hooggoorns 48 | 7812 AM Emmen
E: emmen.engineering@vanwijnen.nl | T: 0591-687777

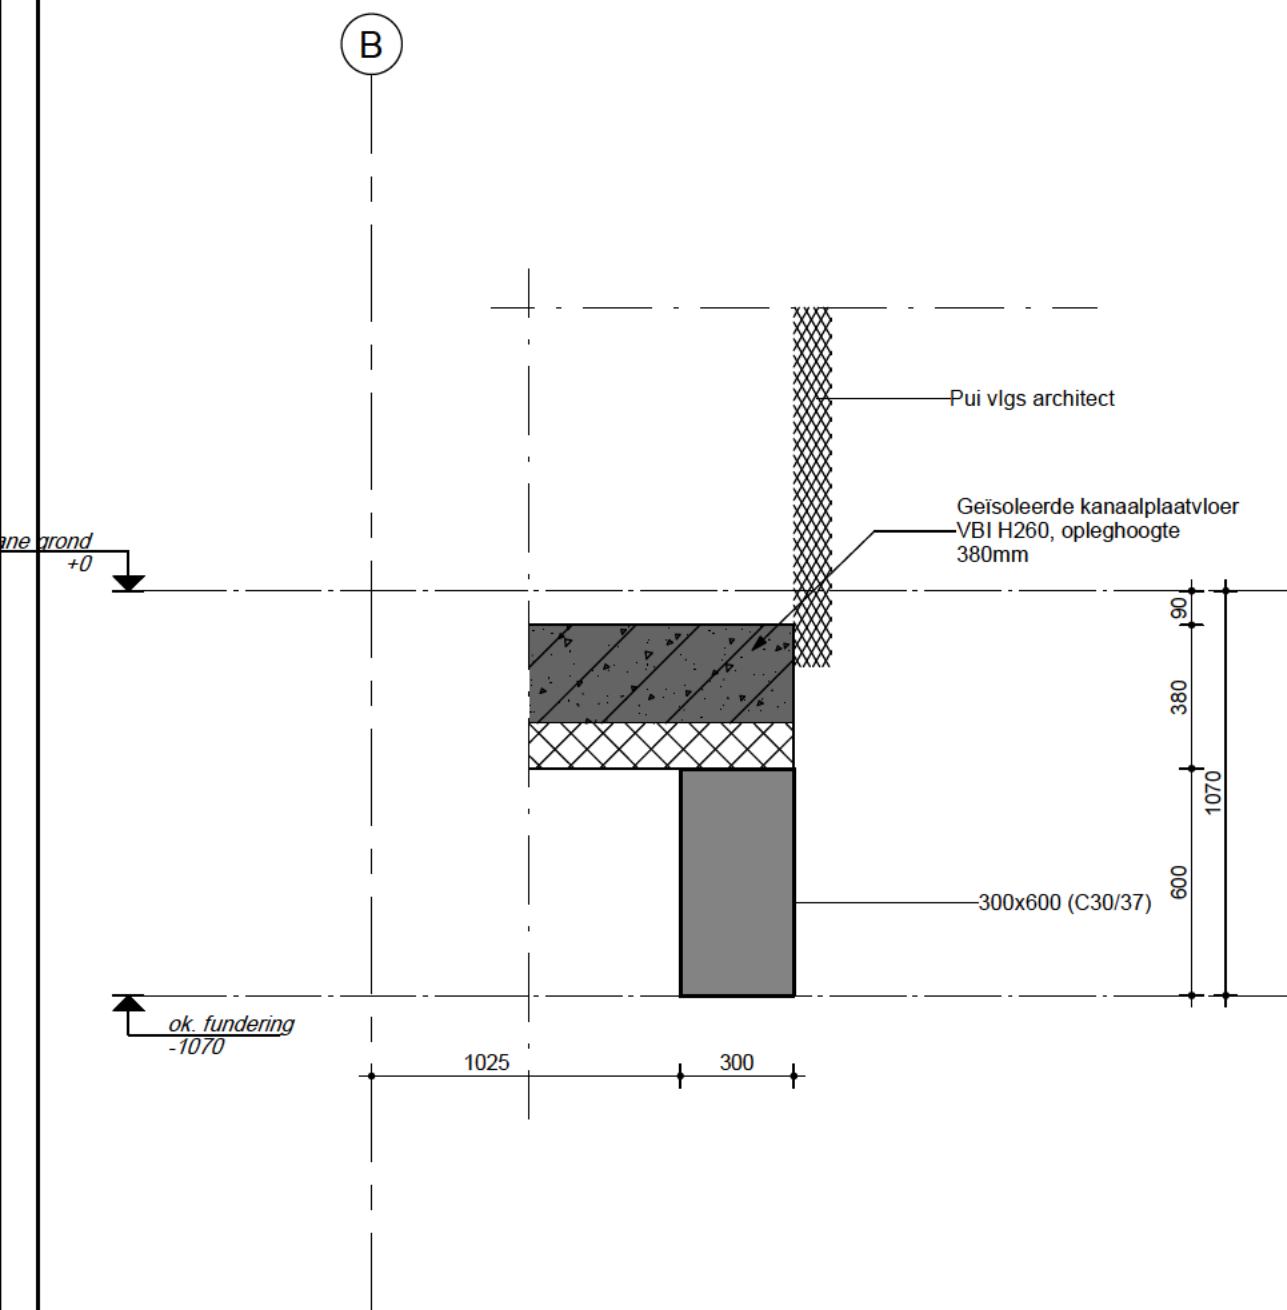

Van Wijnen Engineering Emmen
Hooggoorms 48 | 7812 AM Emmen
E: emmen.engineering@vanwijnen.nl | T: 0591-687777

project 64 appartementen AJ Ernststraat Amsterdam

opdrachtgever Blaissons projecten bv Nijmegen

onderdeel Detail 0.05

status Definitief

schaal

1 : 20

formaat

A4


werknr.

324196

detailnr.

0.05


dat. 17-12-2024

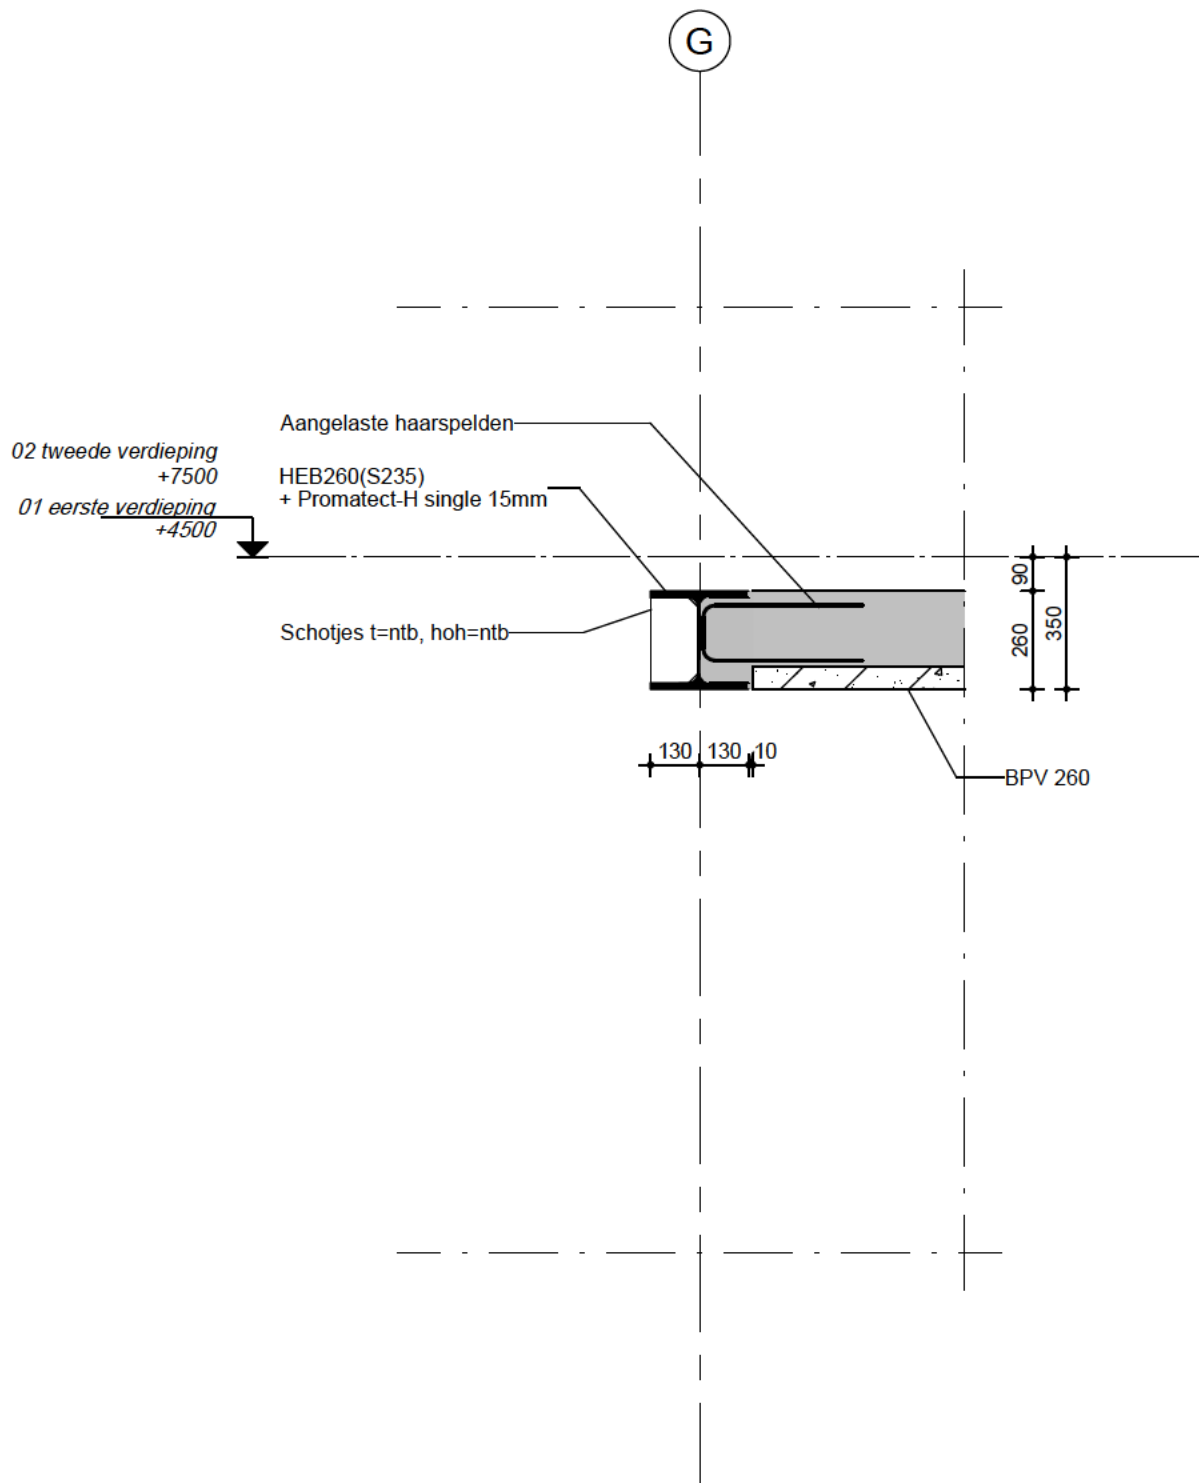

Van Wijnen Engineering Emmen
Hooggoorns 48 | 7812 AM Emmen
E: emmen.engineering@vanwijnen.nl | T: 0591-687777

project	64 appartementen AJ Ernststraat Amsterdam
opdrachtgever	Blaissons projecten bv Nijmegen
onderdeel	Detail 1.01
status	Definitief

			schaal	1 : 20
			formaat	A4
			werknr.	324196
			detailnr.	1.01
			dat.	17-12-2024

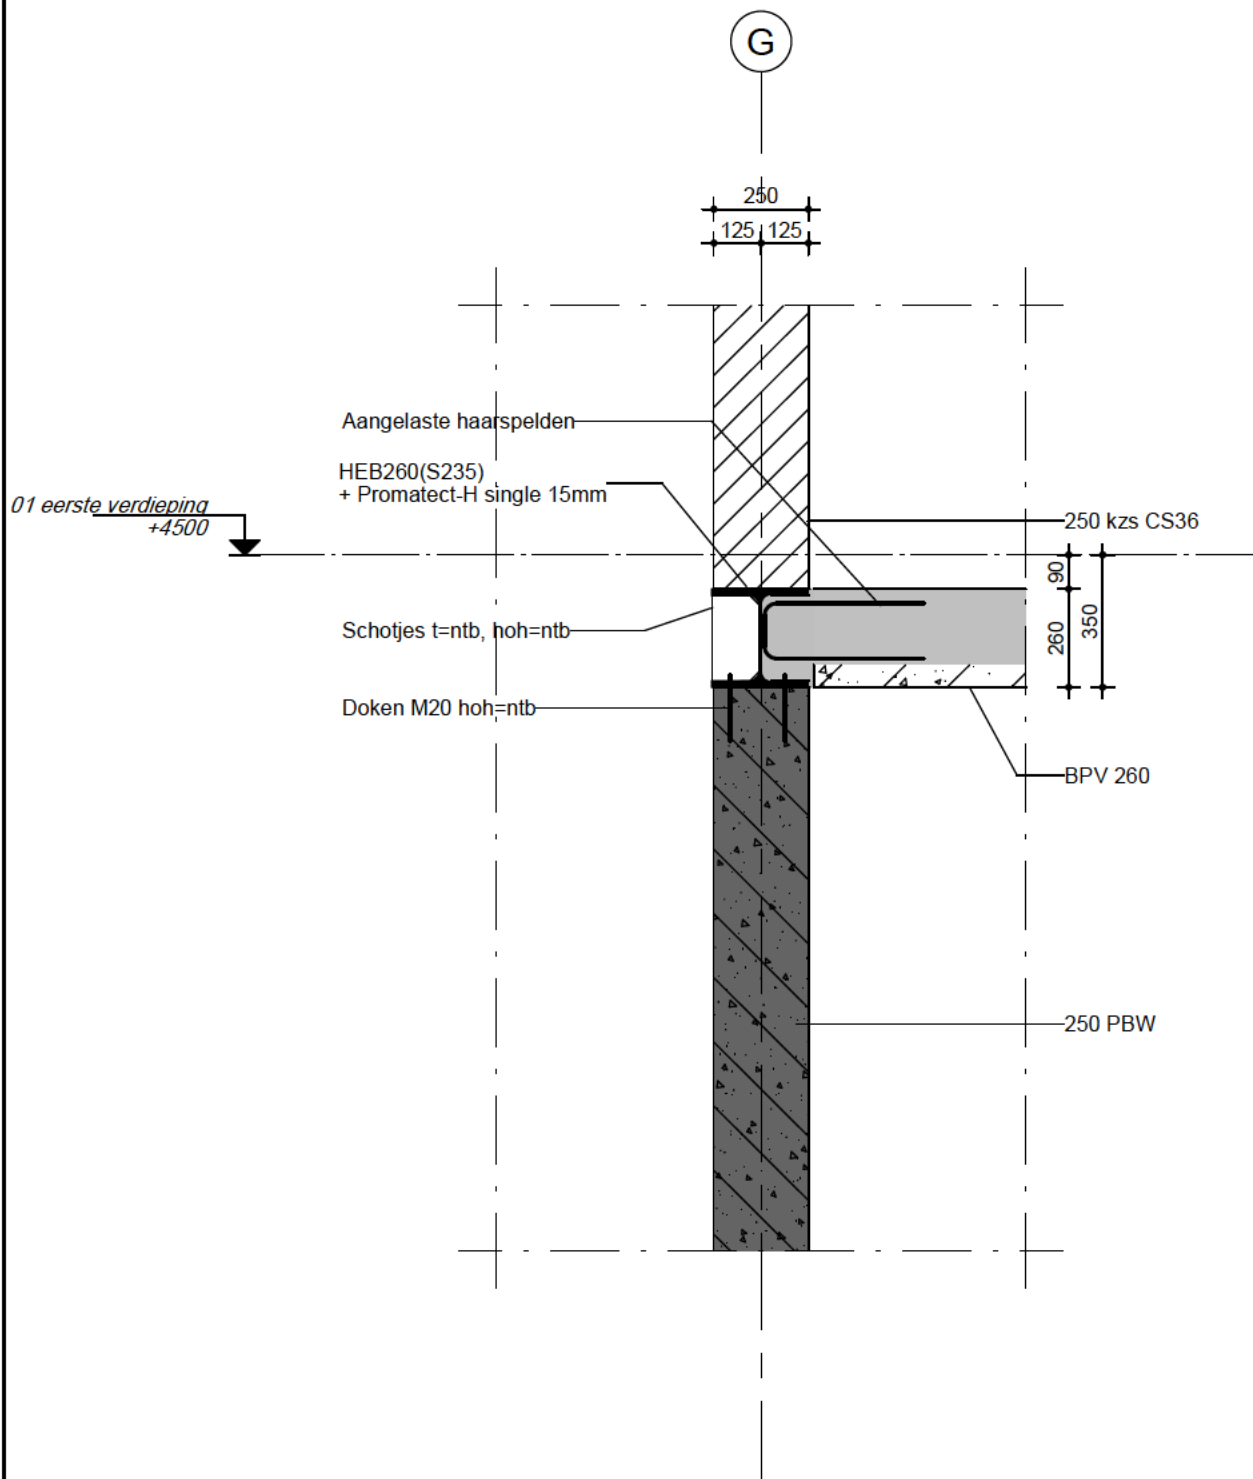

Van Wijnen Engineering Emmen
Hooggoorns 48 | 7812 AM Emmen
E: emmen.engineering@vanwijnen.nl | T: 0591-687777

project 64 appartementen AJ Ernststraat Amsterdam

opdrachtgever Blaissons projecten bv Nijmegen

onderdeel Detail 1.02

status Definitief

schaal

1 : 20

formaat

A4


werknr.

324196

detailnr.

1.02

dat. 17-12-2024

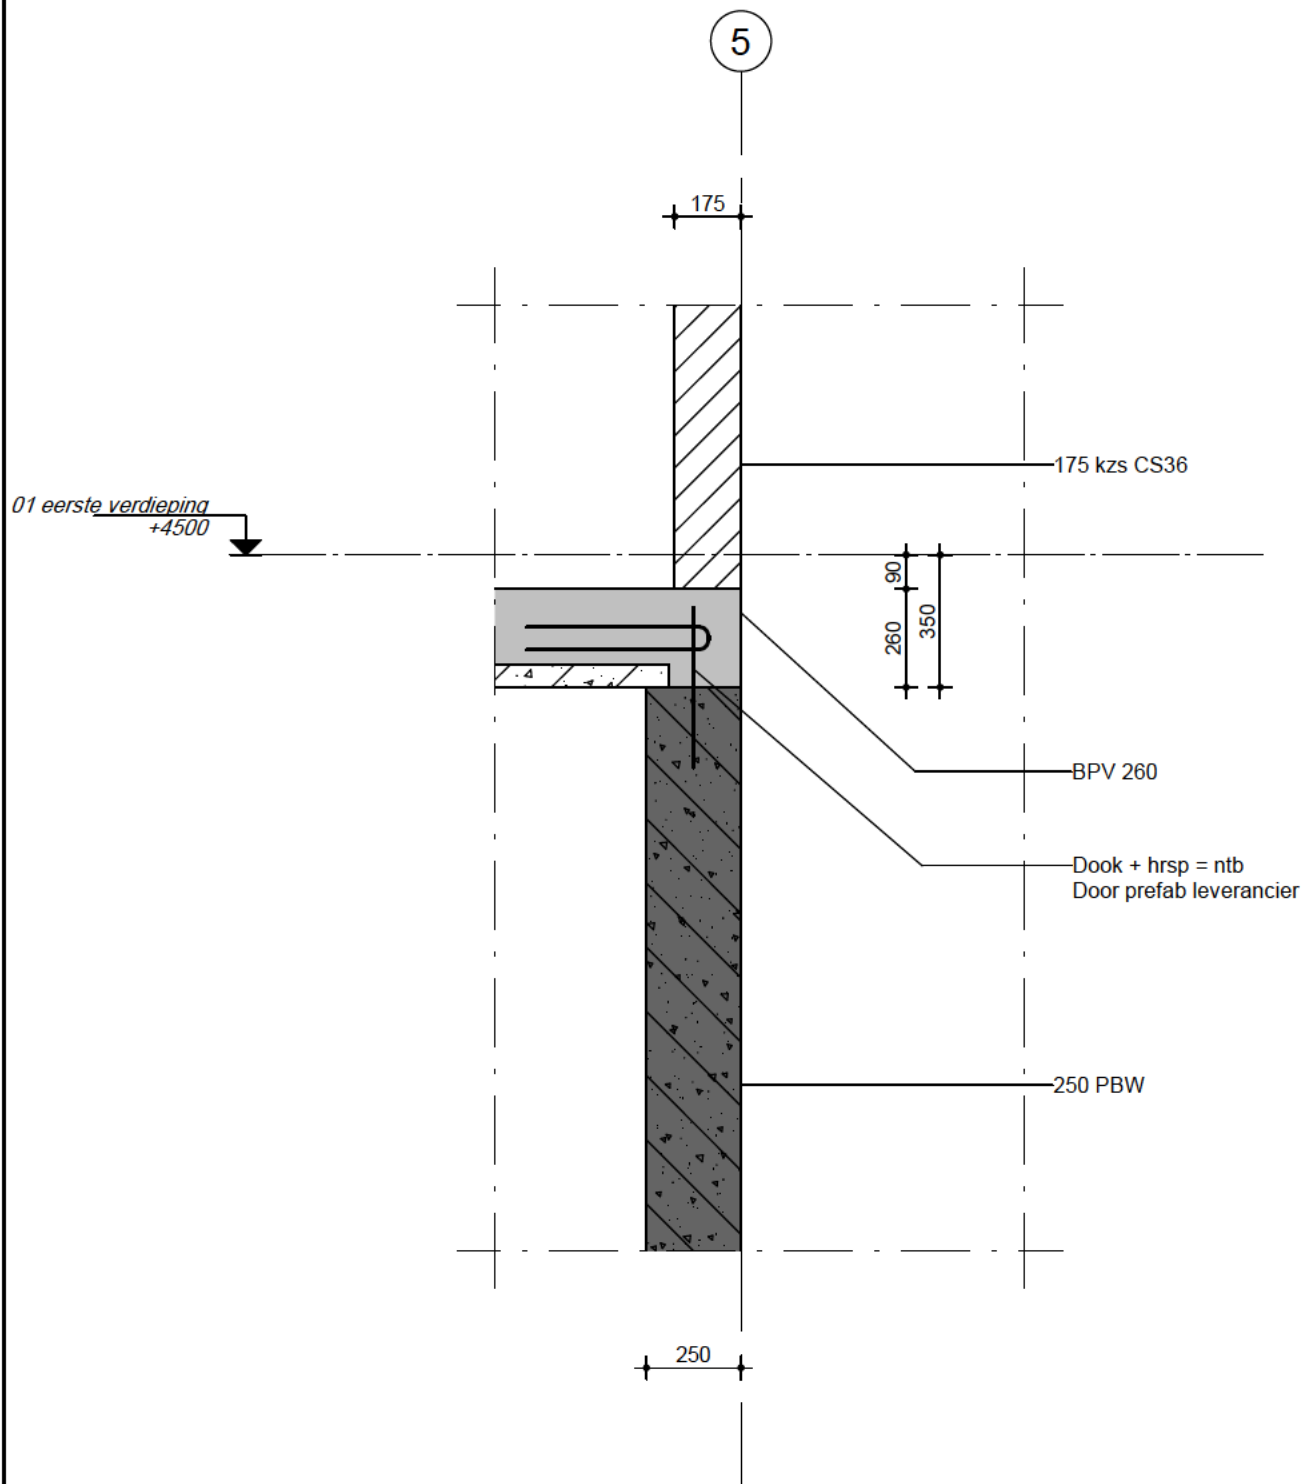

Van Wijnen Engineering Emmen
Hooggoorns 48 | 7812 AM Emmen
E: emmen.engineering@vanwijnen.nl | T: 0591-687777

project 64 appartementen AJ Ernststraat Amsterdam

opdrachtgever Blaissons projecten bv Nijmegen

onderdeel Detail 1.04

status Definitief

schaal

1 : 20

formaat

A4


werknr.

324196

detailnr.

1.04

dat. 17-12-2024

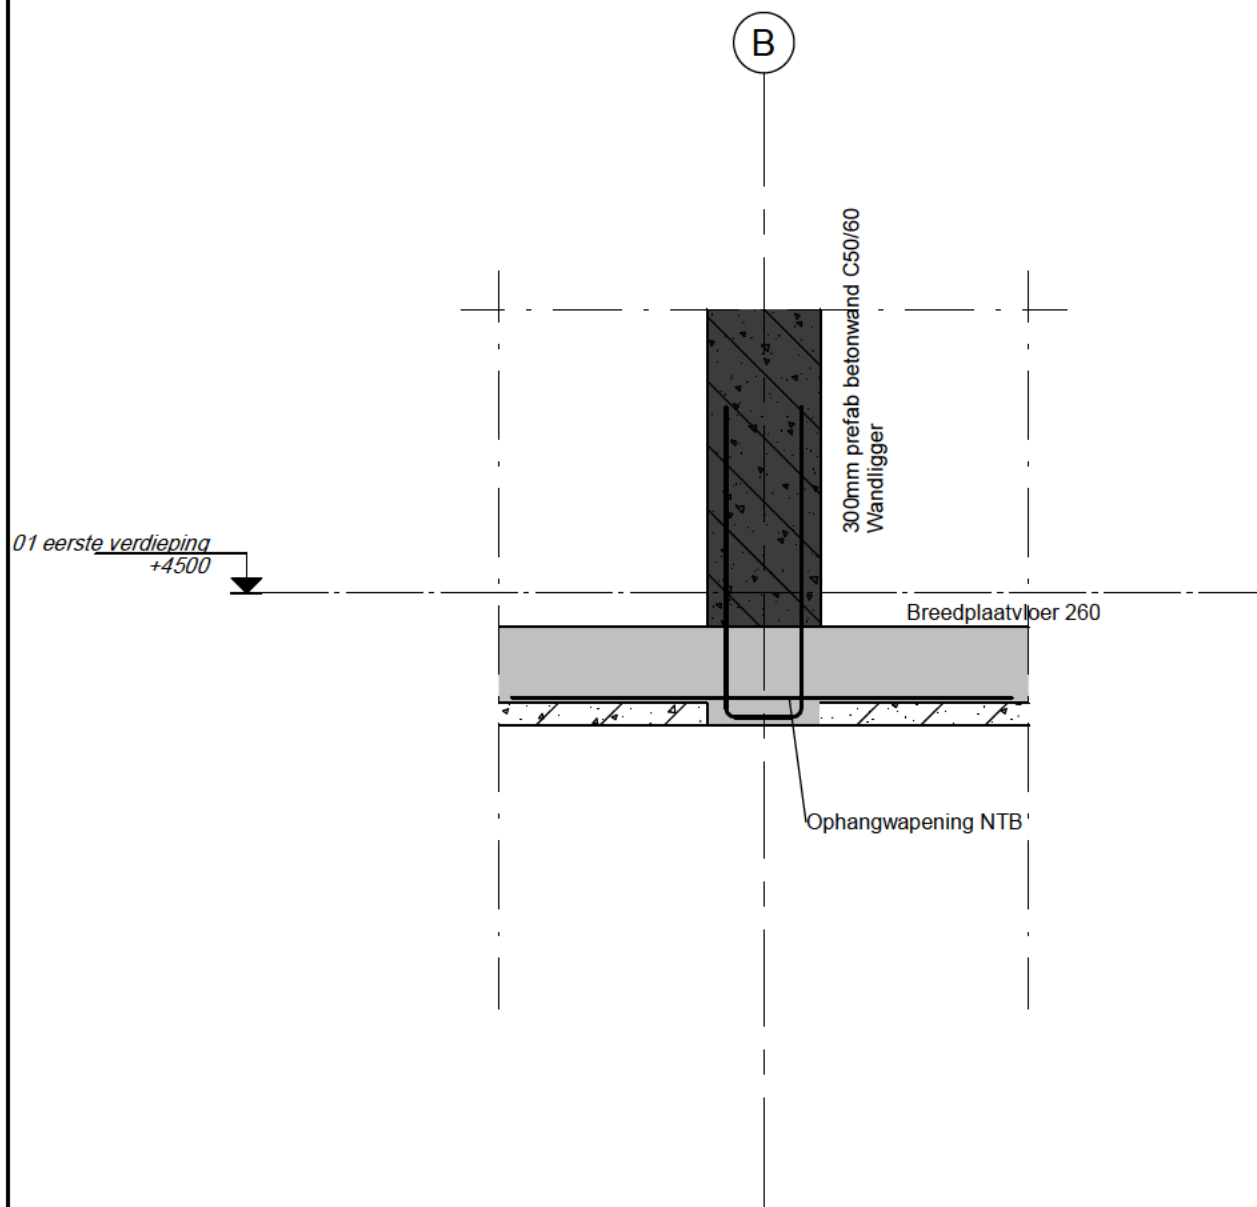

VAN WIJNEN

Van Wijnen Engineering Emmen
Hooggoorns 48 | 7812 AM Emmen
E: emmen.engineering@vanwijnen.nl | T: 0591-687777


project **64 appartementen AJ Ernststraat Amsterdam**

opdrachtgever **Blaissons projecten bv Nijmegen**

onderdeel **Detail 1.05**

status **Definitief**

			schaal
			1 : 20
			formaat
			A4
			werknr.
			324196
			detailnr.
			1.05
dat. 17-12-2024			

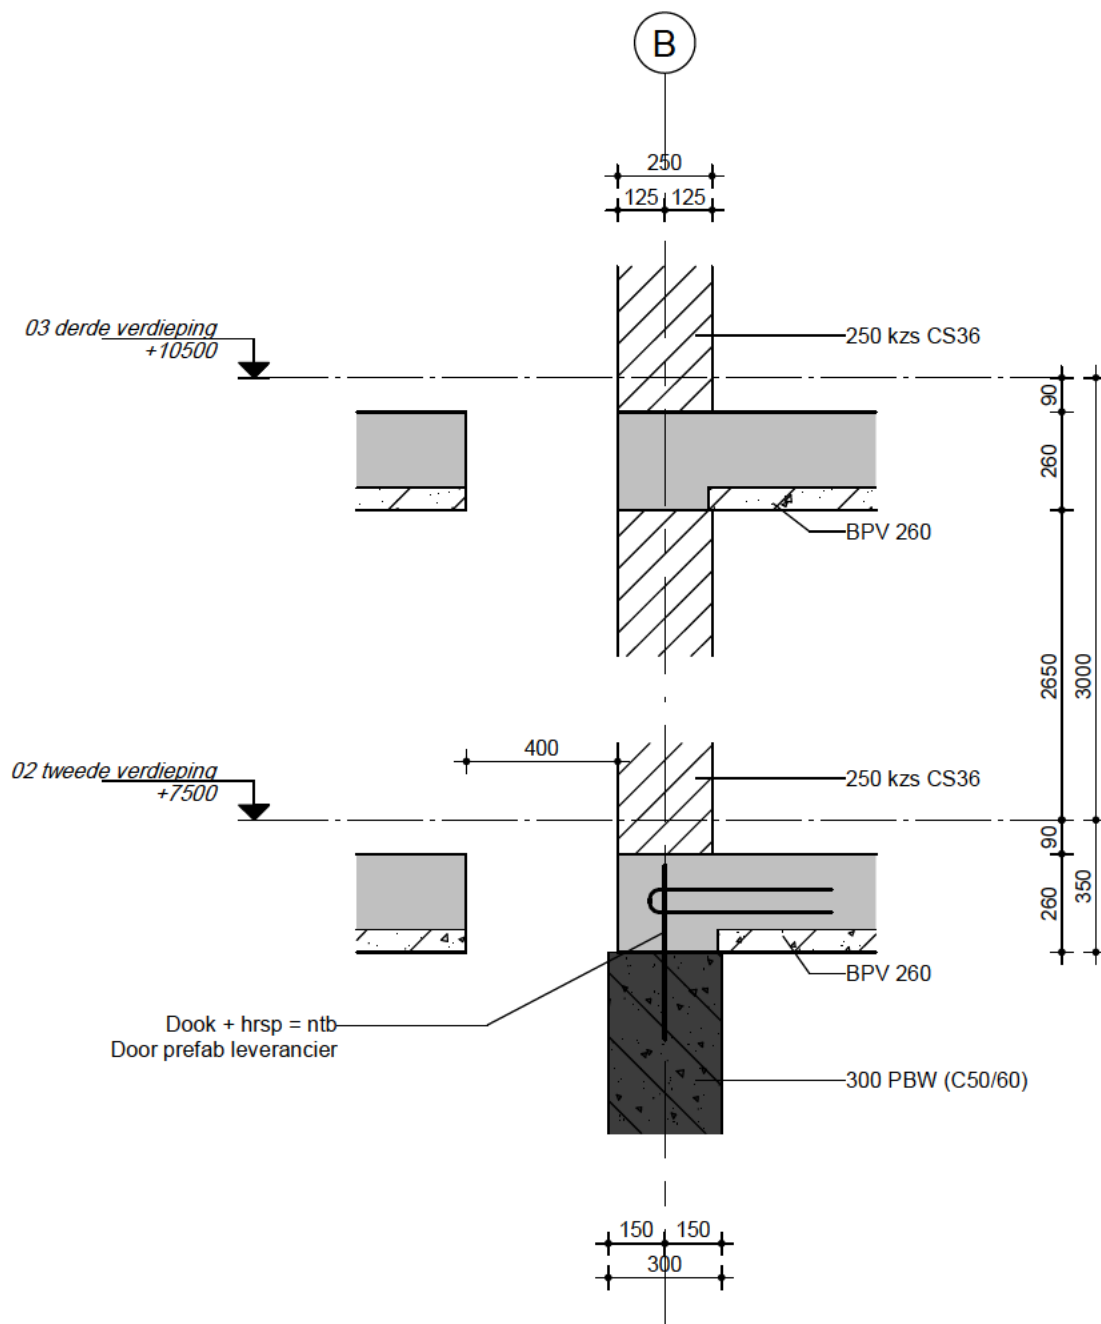

Van Wijnen Engineering Emmen
Hooggoorns 48 | 7812 AM Emmen
E: emmen.engineering@vanwijnen.nl | T: 0591-687777

project 64 appartementen AJ Ernststraat Amsterdam

opdrachtgever Blaissons projecten bv Nijmegen

onderdeel Detail 2.01

status Definitief

schaal

1 : 20

formaat

A4


werknr.

324196

detailnr.

2.01

dat. 17-12-2024

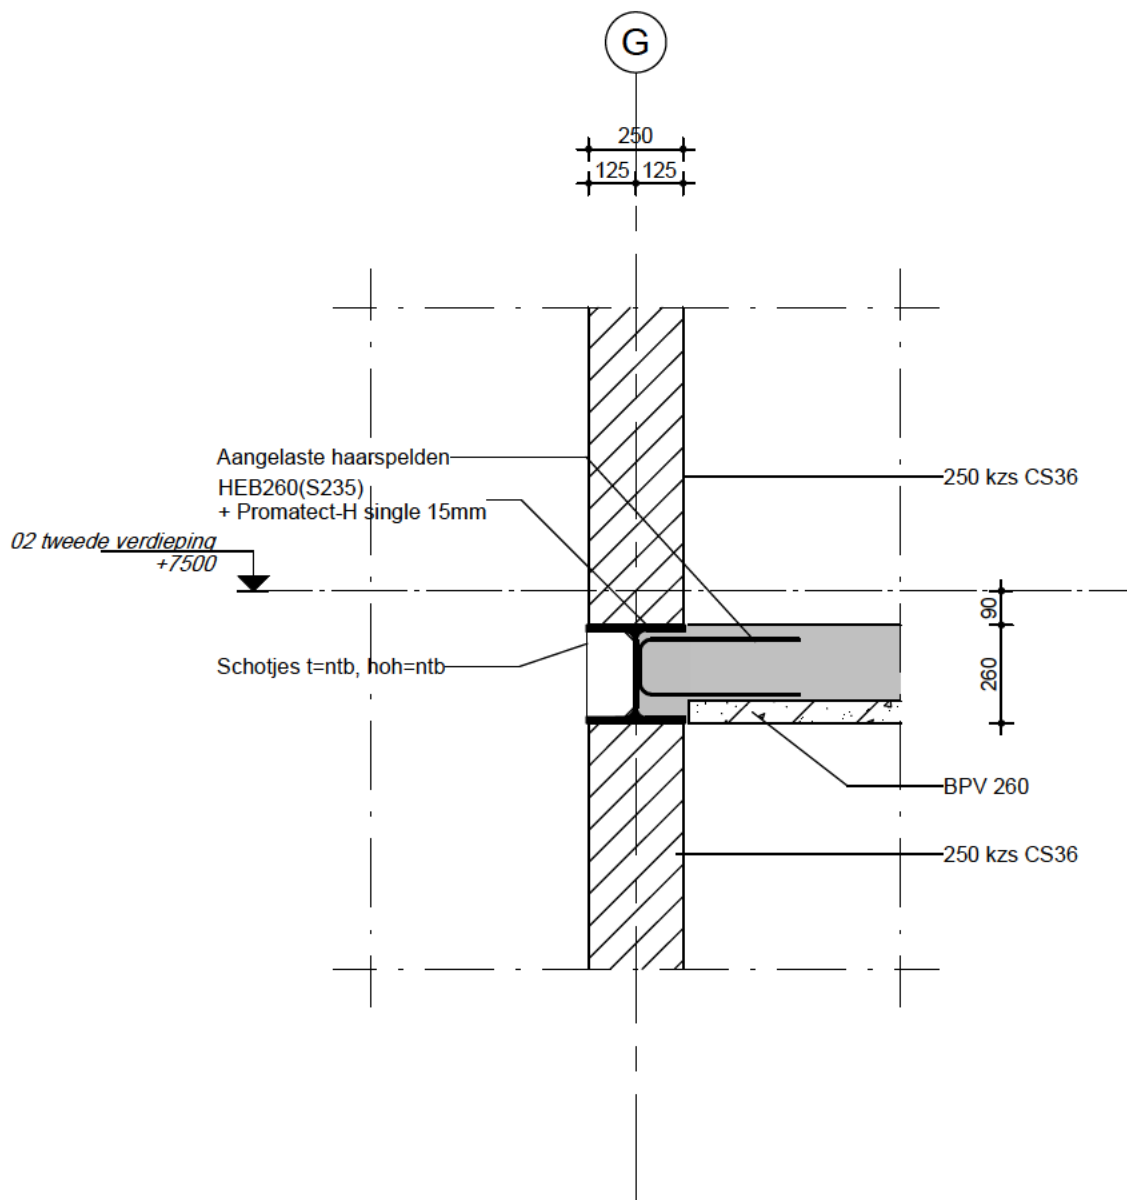

Van Wijnen Engineering Emmen
Hooggoorns 48 | 7812 AM Emmen
E: emmen.engineering@vanwijnen.nl | T: 0591-687777

project 64 appartementen AJ Ernststraat Amsterdam

opdrachtgever Blaissons projecten bv Nijmegen

onderdeel Detail 2.02

status Definitief


schaal 1 : 20

formaat A4

werknr. 324196

detailnr. 2.02


dat. 17-12-2024

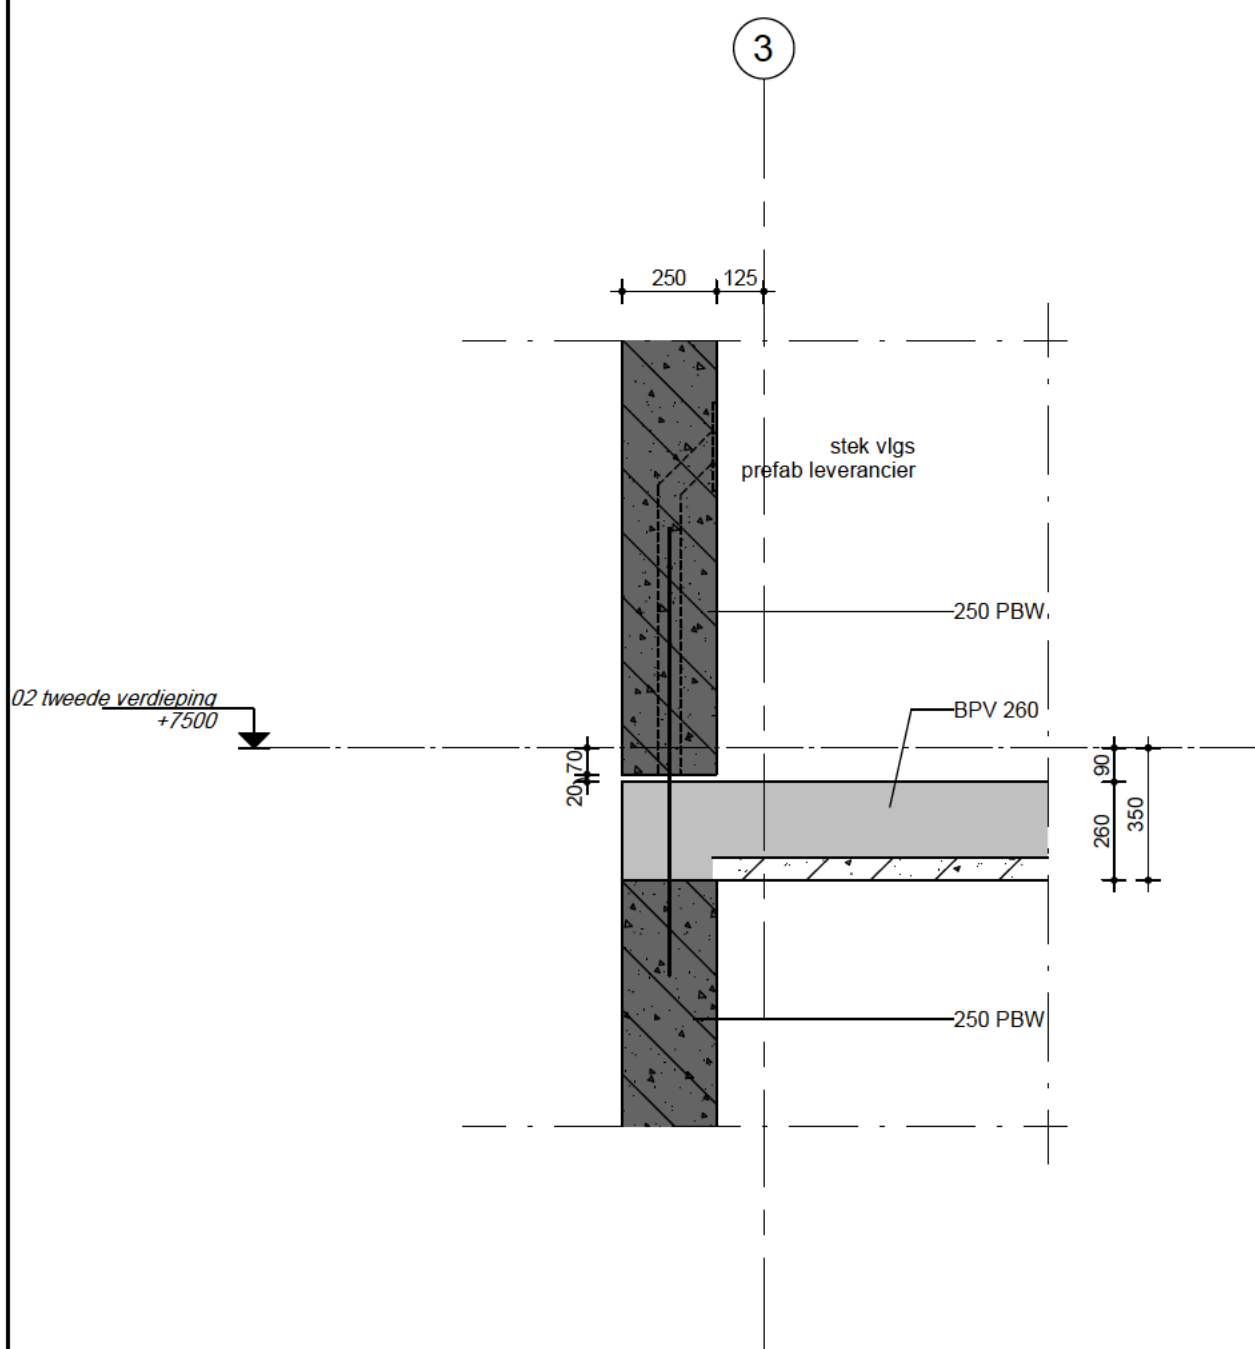

Van Wijnen Engineering Emmen
Hooggoorns 48 | 7812 AM Emmen
E: emmen.engineering@vanwijnen.nl | T: 0591-687777

project	64 appartementen AJ Ernststraat Amsterdam
opdrachtgever	Blaissons projecten bv Nijmegen
onderdeel	Detail 2.03
status	Definitief

			schaal	1 : 20
			formaat	A4
			werknr.	324196
			detailnr.	2.03
			dat.	17-12-2024

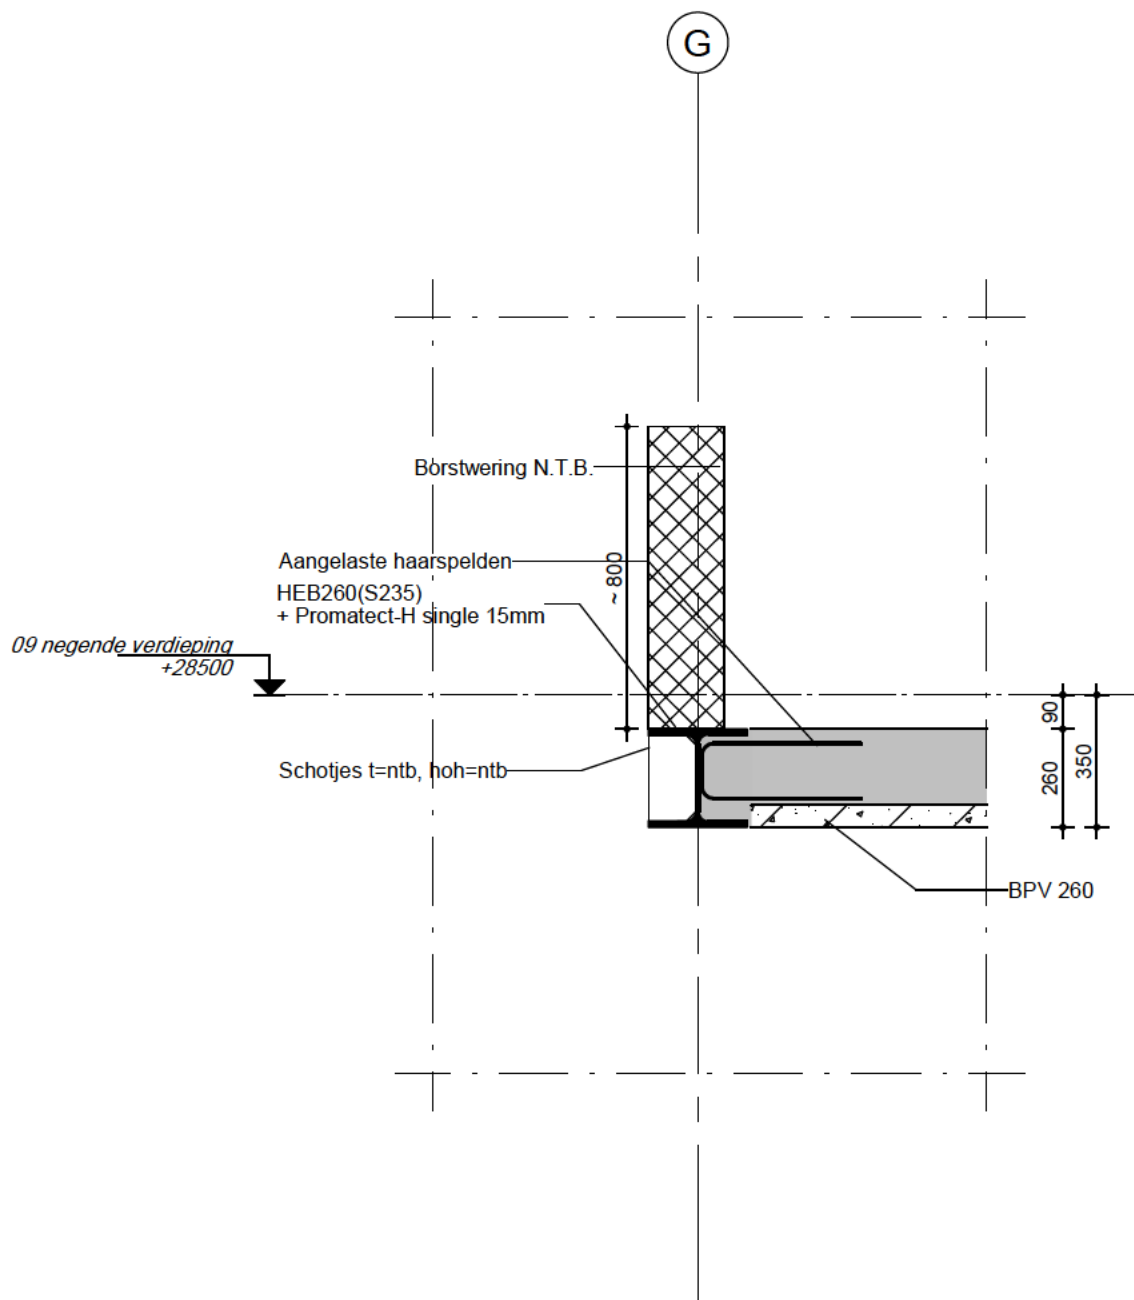

Van Wijnen Engineering Emmen
Hooggoorns 48 | 7812 AM Emmen
E: emmen.engineering@vanwijnen.nl | T: 0591-687777

project 64 appartementen AJ Ernststraat Amsterdam

opdrachtgever Blaissons projecten bv Nijmegen

onderdeel Detail 9.01

status Definitief


schaal 1 : 20

formaat A4

werknr. 324196

detailnr. 9.01

dat. 17-12-2024

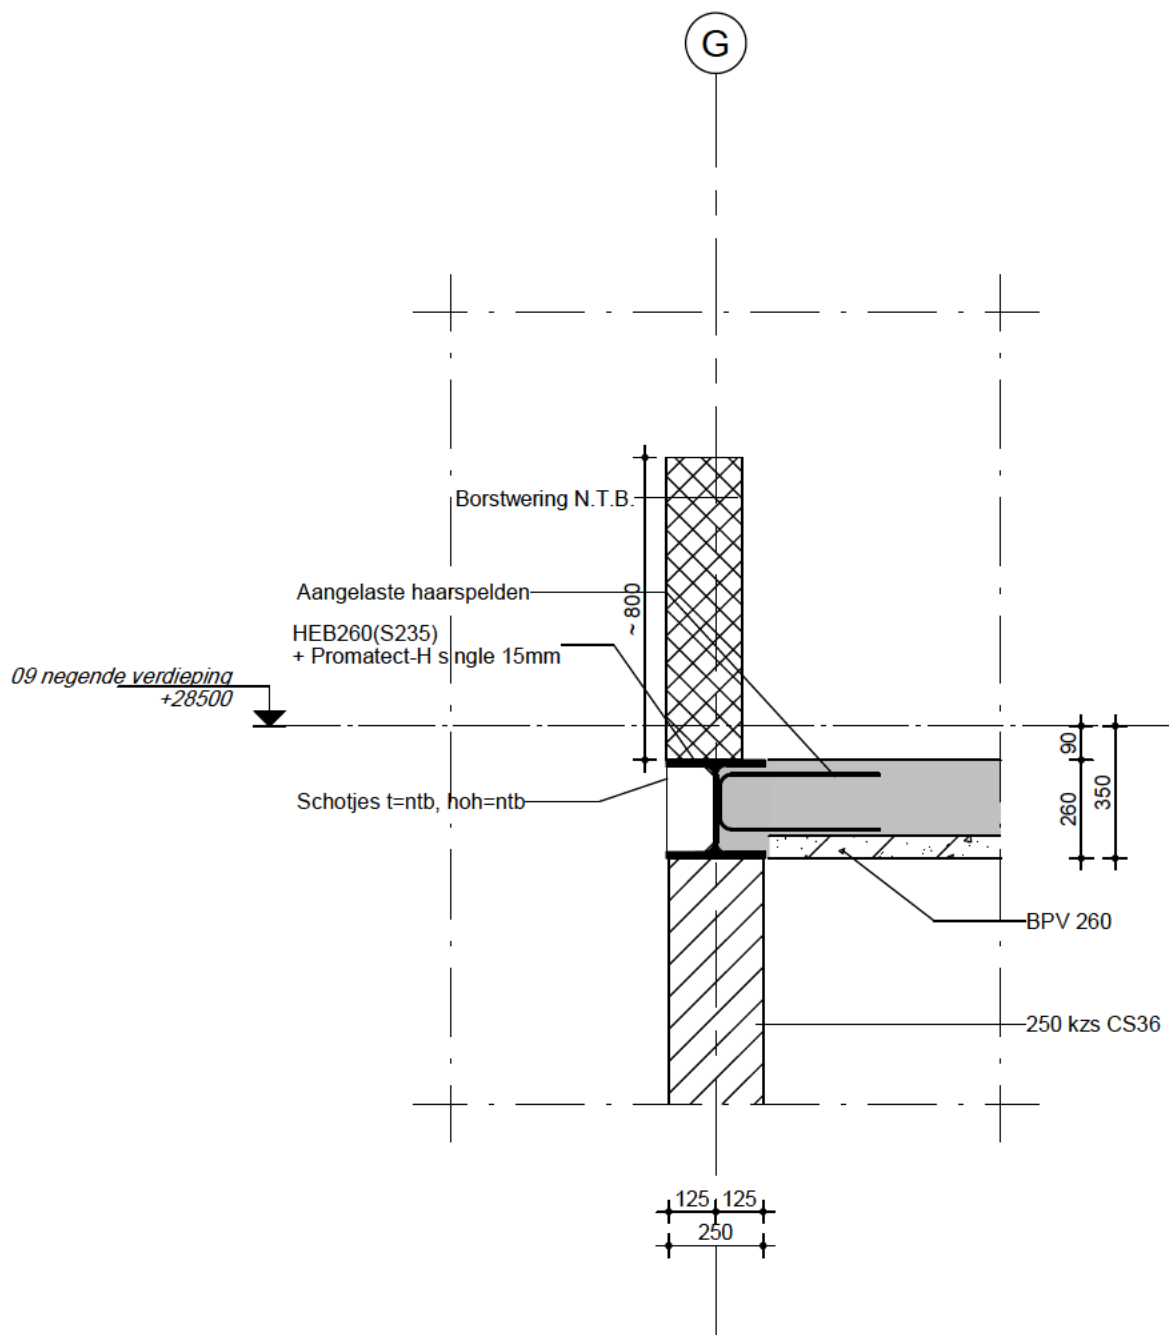

Van Wijnen Engineering Emmen
Hooggoorns 48 | 7812 AM Emmen
E: emmen.engineering@vanwijnen.nl | T: 0591-687777

project 64 appartementen AJ Ernststraat Amsterdam

opdrachtgever Blaissons projecten bv Nijmegen

onderdeel Detail 9.02

status Definitief

schaal

1 : 20

formaat

A4


werknr.

324196

detailnr.

9.02


dat. 17-12-2024

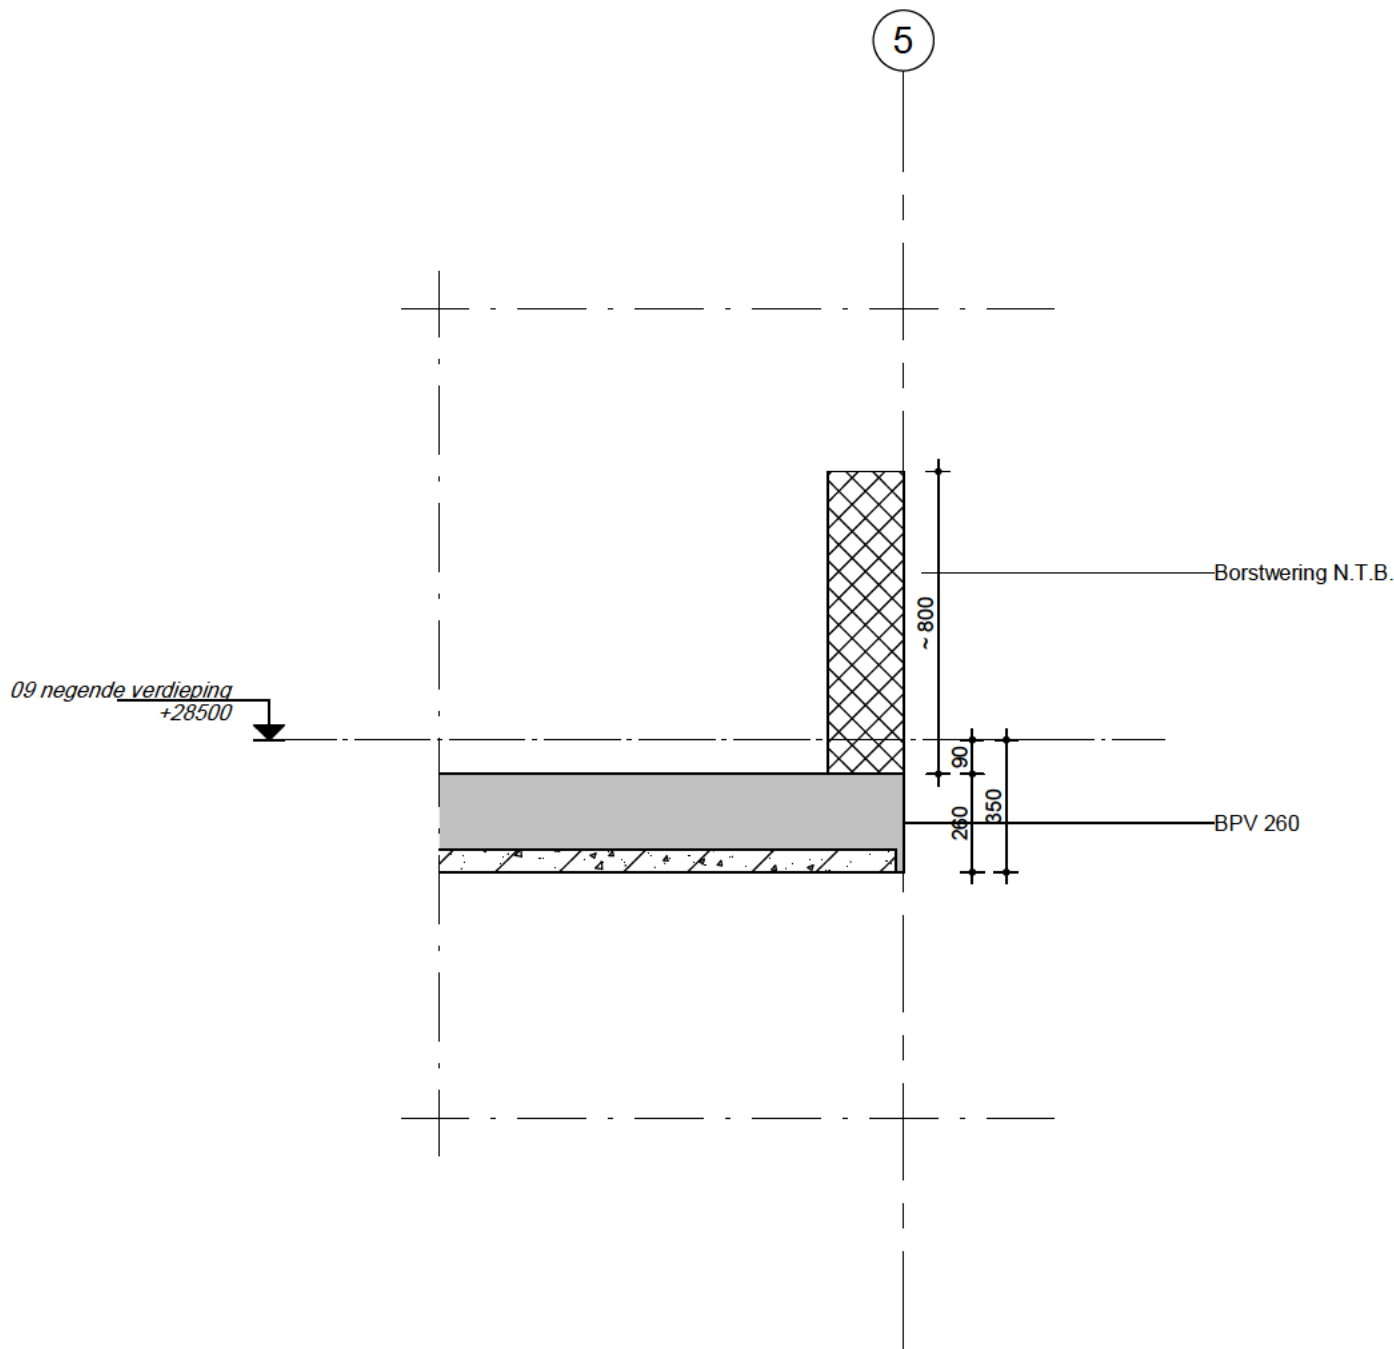

Van Wijnen Engineering Emmen
Hooggoorms 48 | 7812 AM Emmen
E: emmen.engineering@vanwijnen.nl | T: 0591-687777

project	64 appartementen AJ Ernststraat Amsterdam
opdrachtgever	Blaissons projecten bv Nijmegen
onderdeel	Detail 9.03
status	Definitief

			schaal	1 : 20
			formaat	A4
			werknr.	324196
			detailnr.	9.03
dat. 17-12-2024				

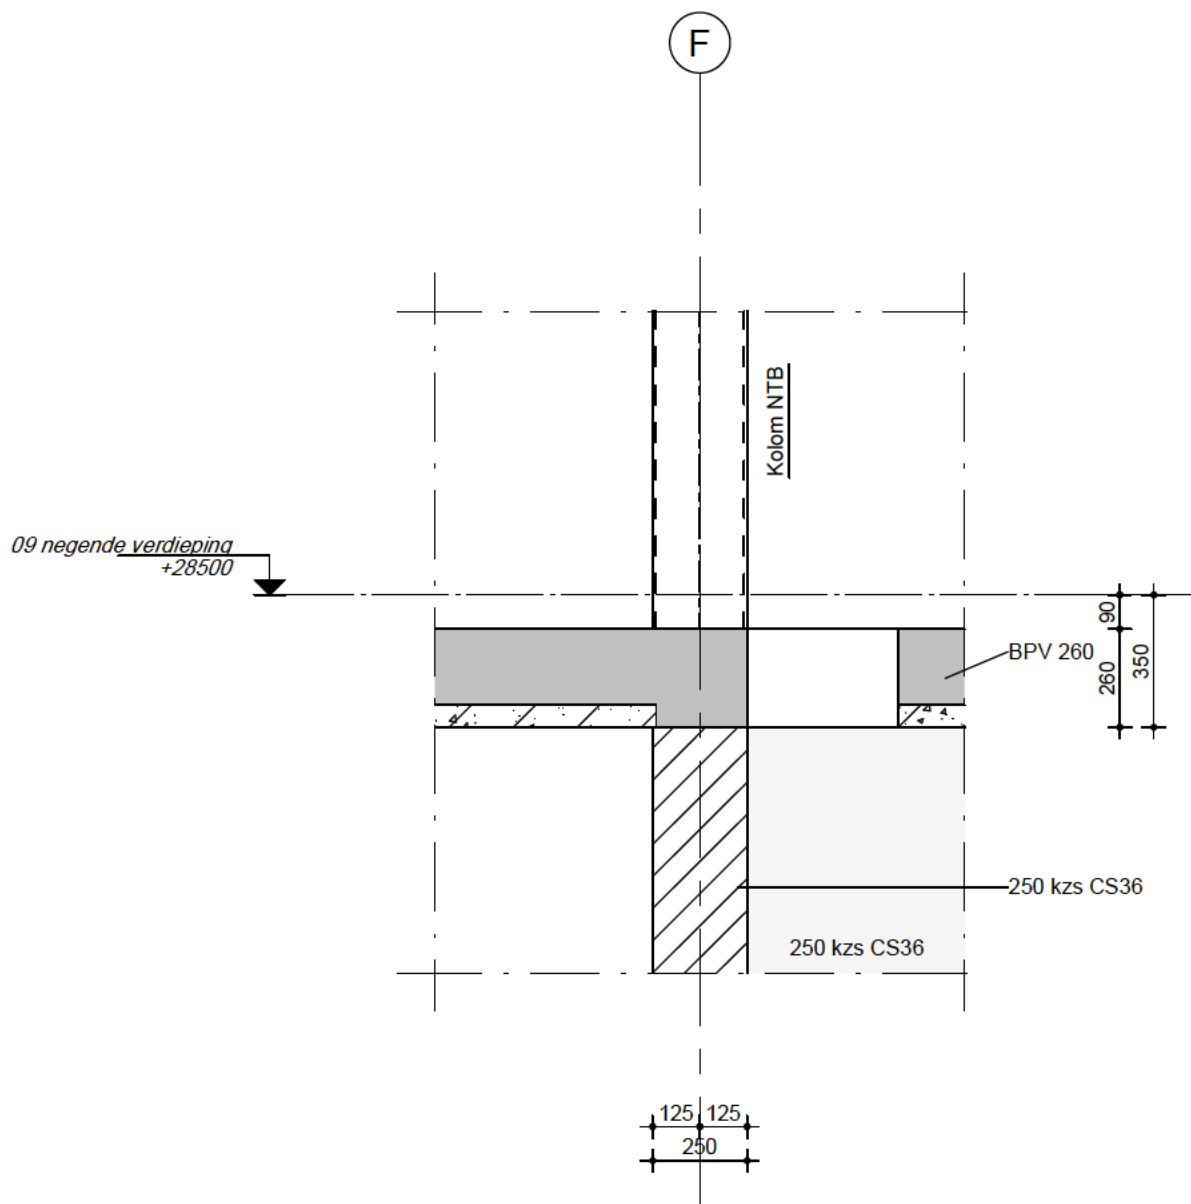

VAN WIJNEN

Van Wijnen Engineering Emmen
Hooggoorns 48 | 7812 AM Emmen
E: emmen.engineering@vanwijnen.nl | T: 0591-687777

project 64 appartementen AJ Ernststraat Amsterdam

opdrachtgever Blaissons projecten bv Nijmegen

onderdeel Detail 9.04

status Definitief

schaal

1 : 20

formaat

A4


werknr.

324196

detailnr.

9.04

dat. 17-12-2024

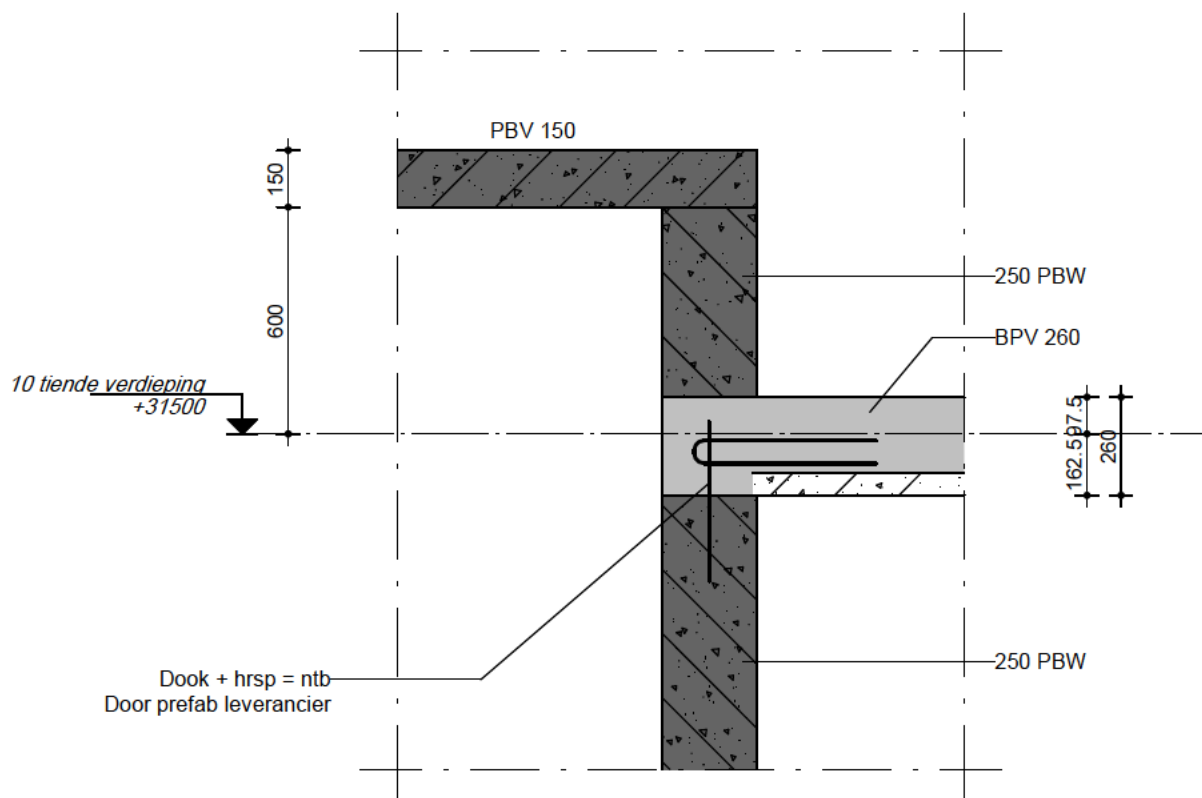

VAN WIJNEN

Van Wijnen Engineering Emmen
Hooggoorns 48 | 7812 AM Emmen
E: emmen.engineering@vanwijnen.nl | T: 0591-687777

project **64 appartementen AJ Ernststraat Amsterdam**

opdrachtgever **Blaissons projecten bv Nijmegen**

onderdeel **Detail 10.01**

status **Definitief**

schaal

1 : 20

formaat

A4


werknr.

324196

detailnr.

10.01

dat. 17-12-2024

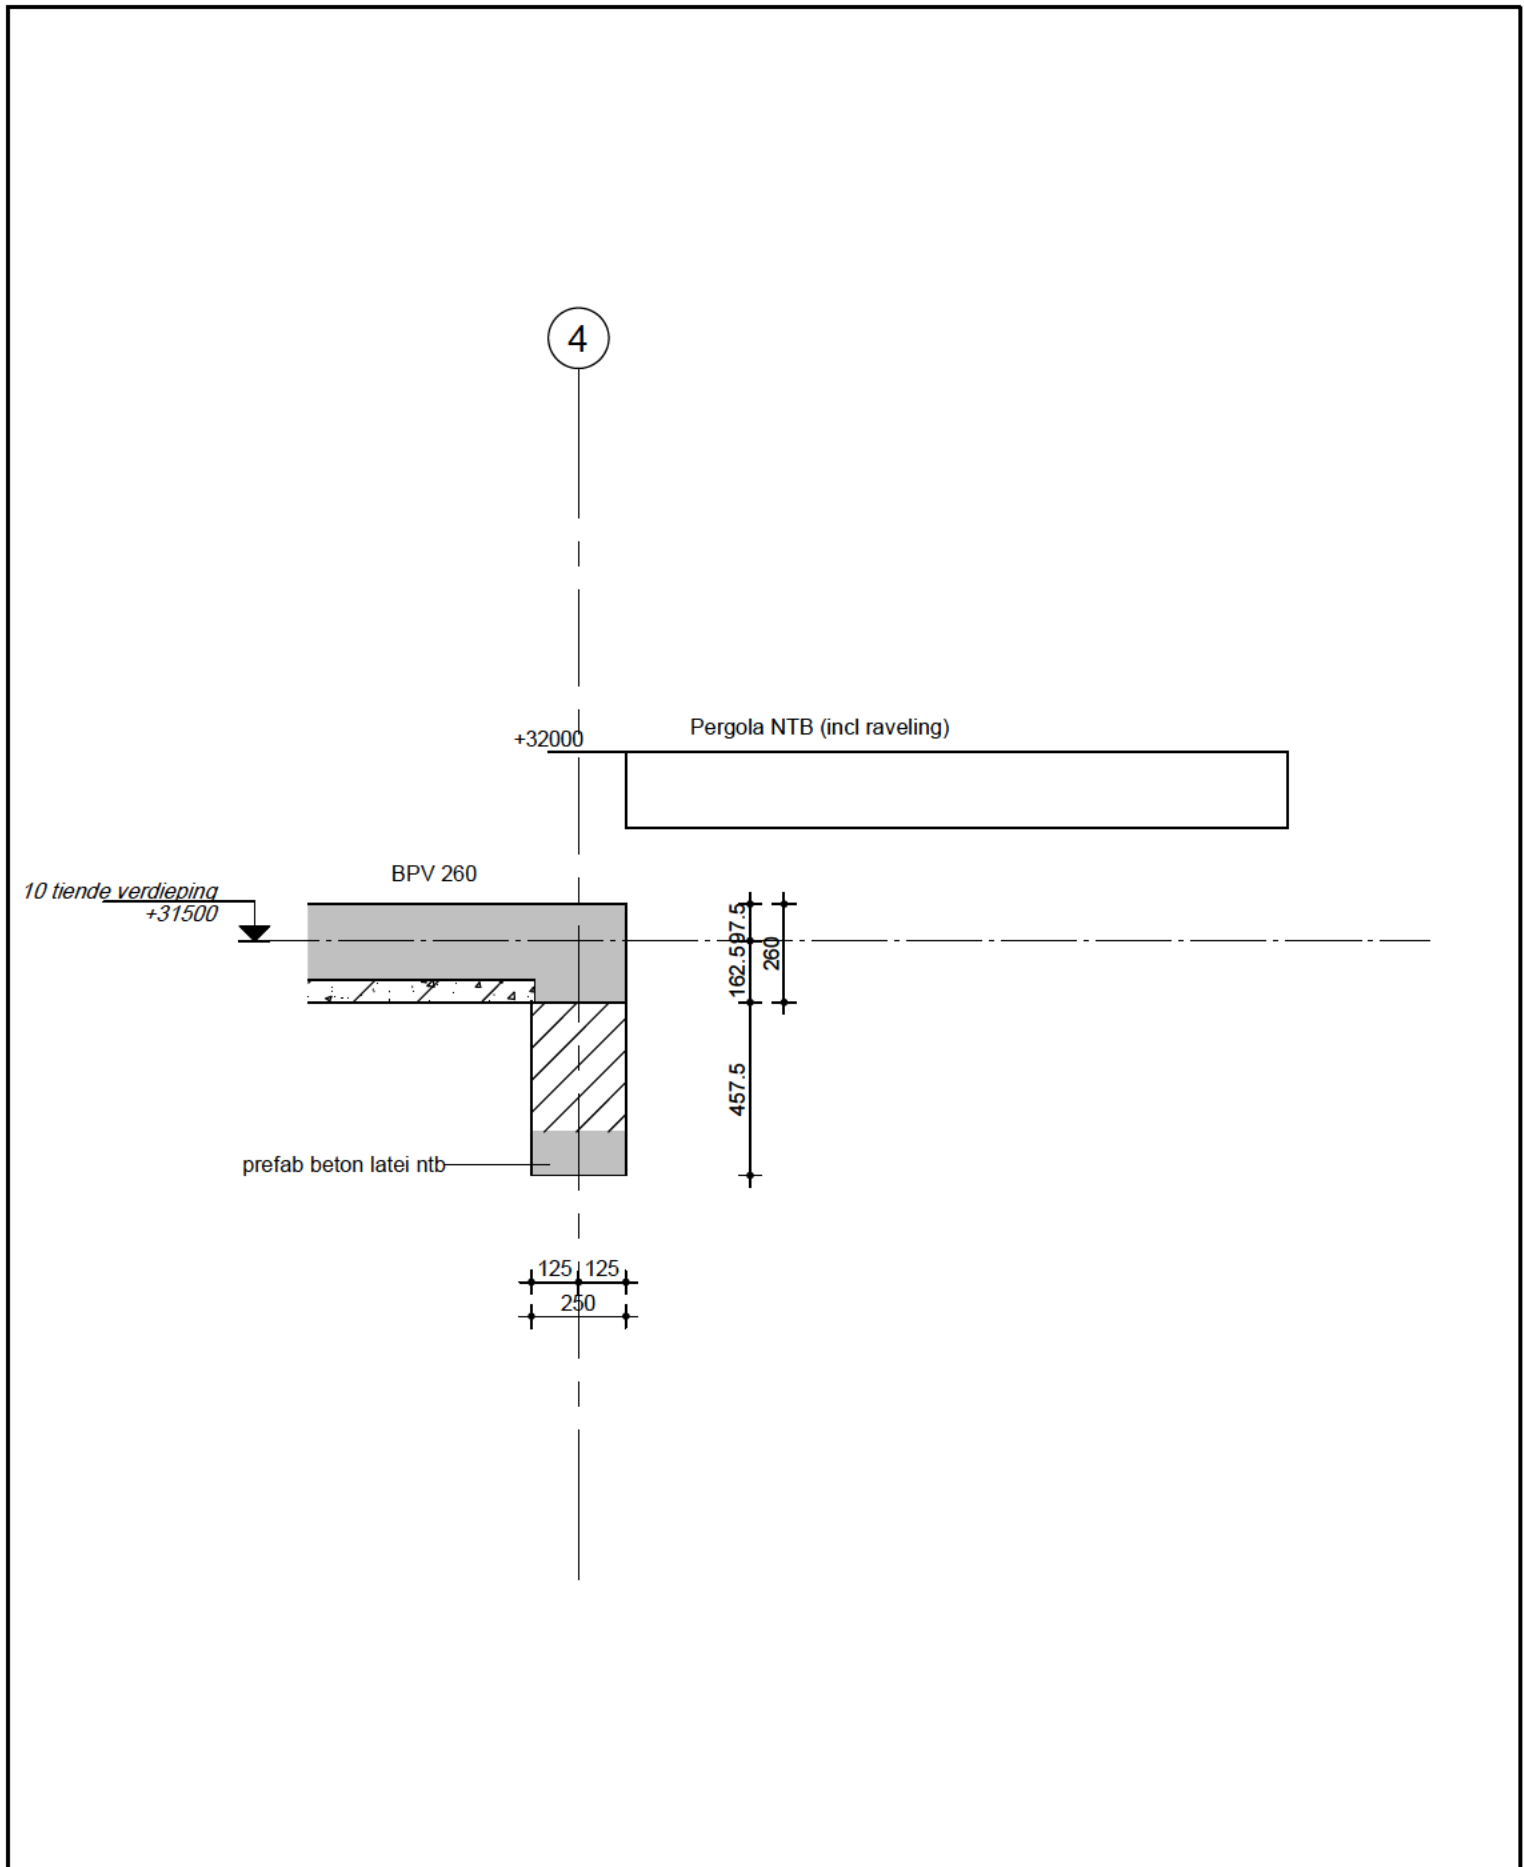

 VAN WIJNEN Van Wijnen Engineering Emmen Hooggoorns 48 7812 AM Emmen E: emmen.engineering@vanwijnen.nl T: 0591-687777	project	64 appartementen AJ Ernststraat Amsterdam				schaal	1 : 20
	opdrachtgever	Blaissons projecten bv Nijmegen				formaat	A4
	onderdeel	Detail 10.02				werknr.	324196
	status	Definitief				detailnr.	10.02
						dat.	17-12-2024