
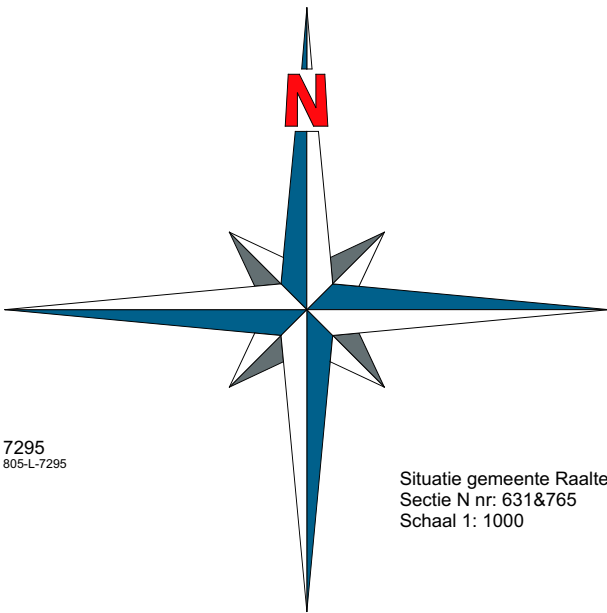


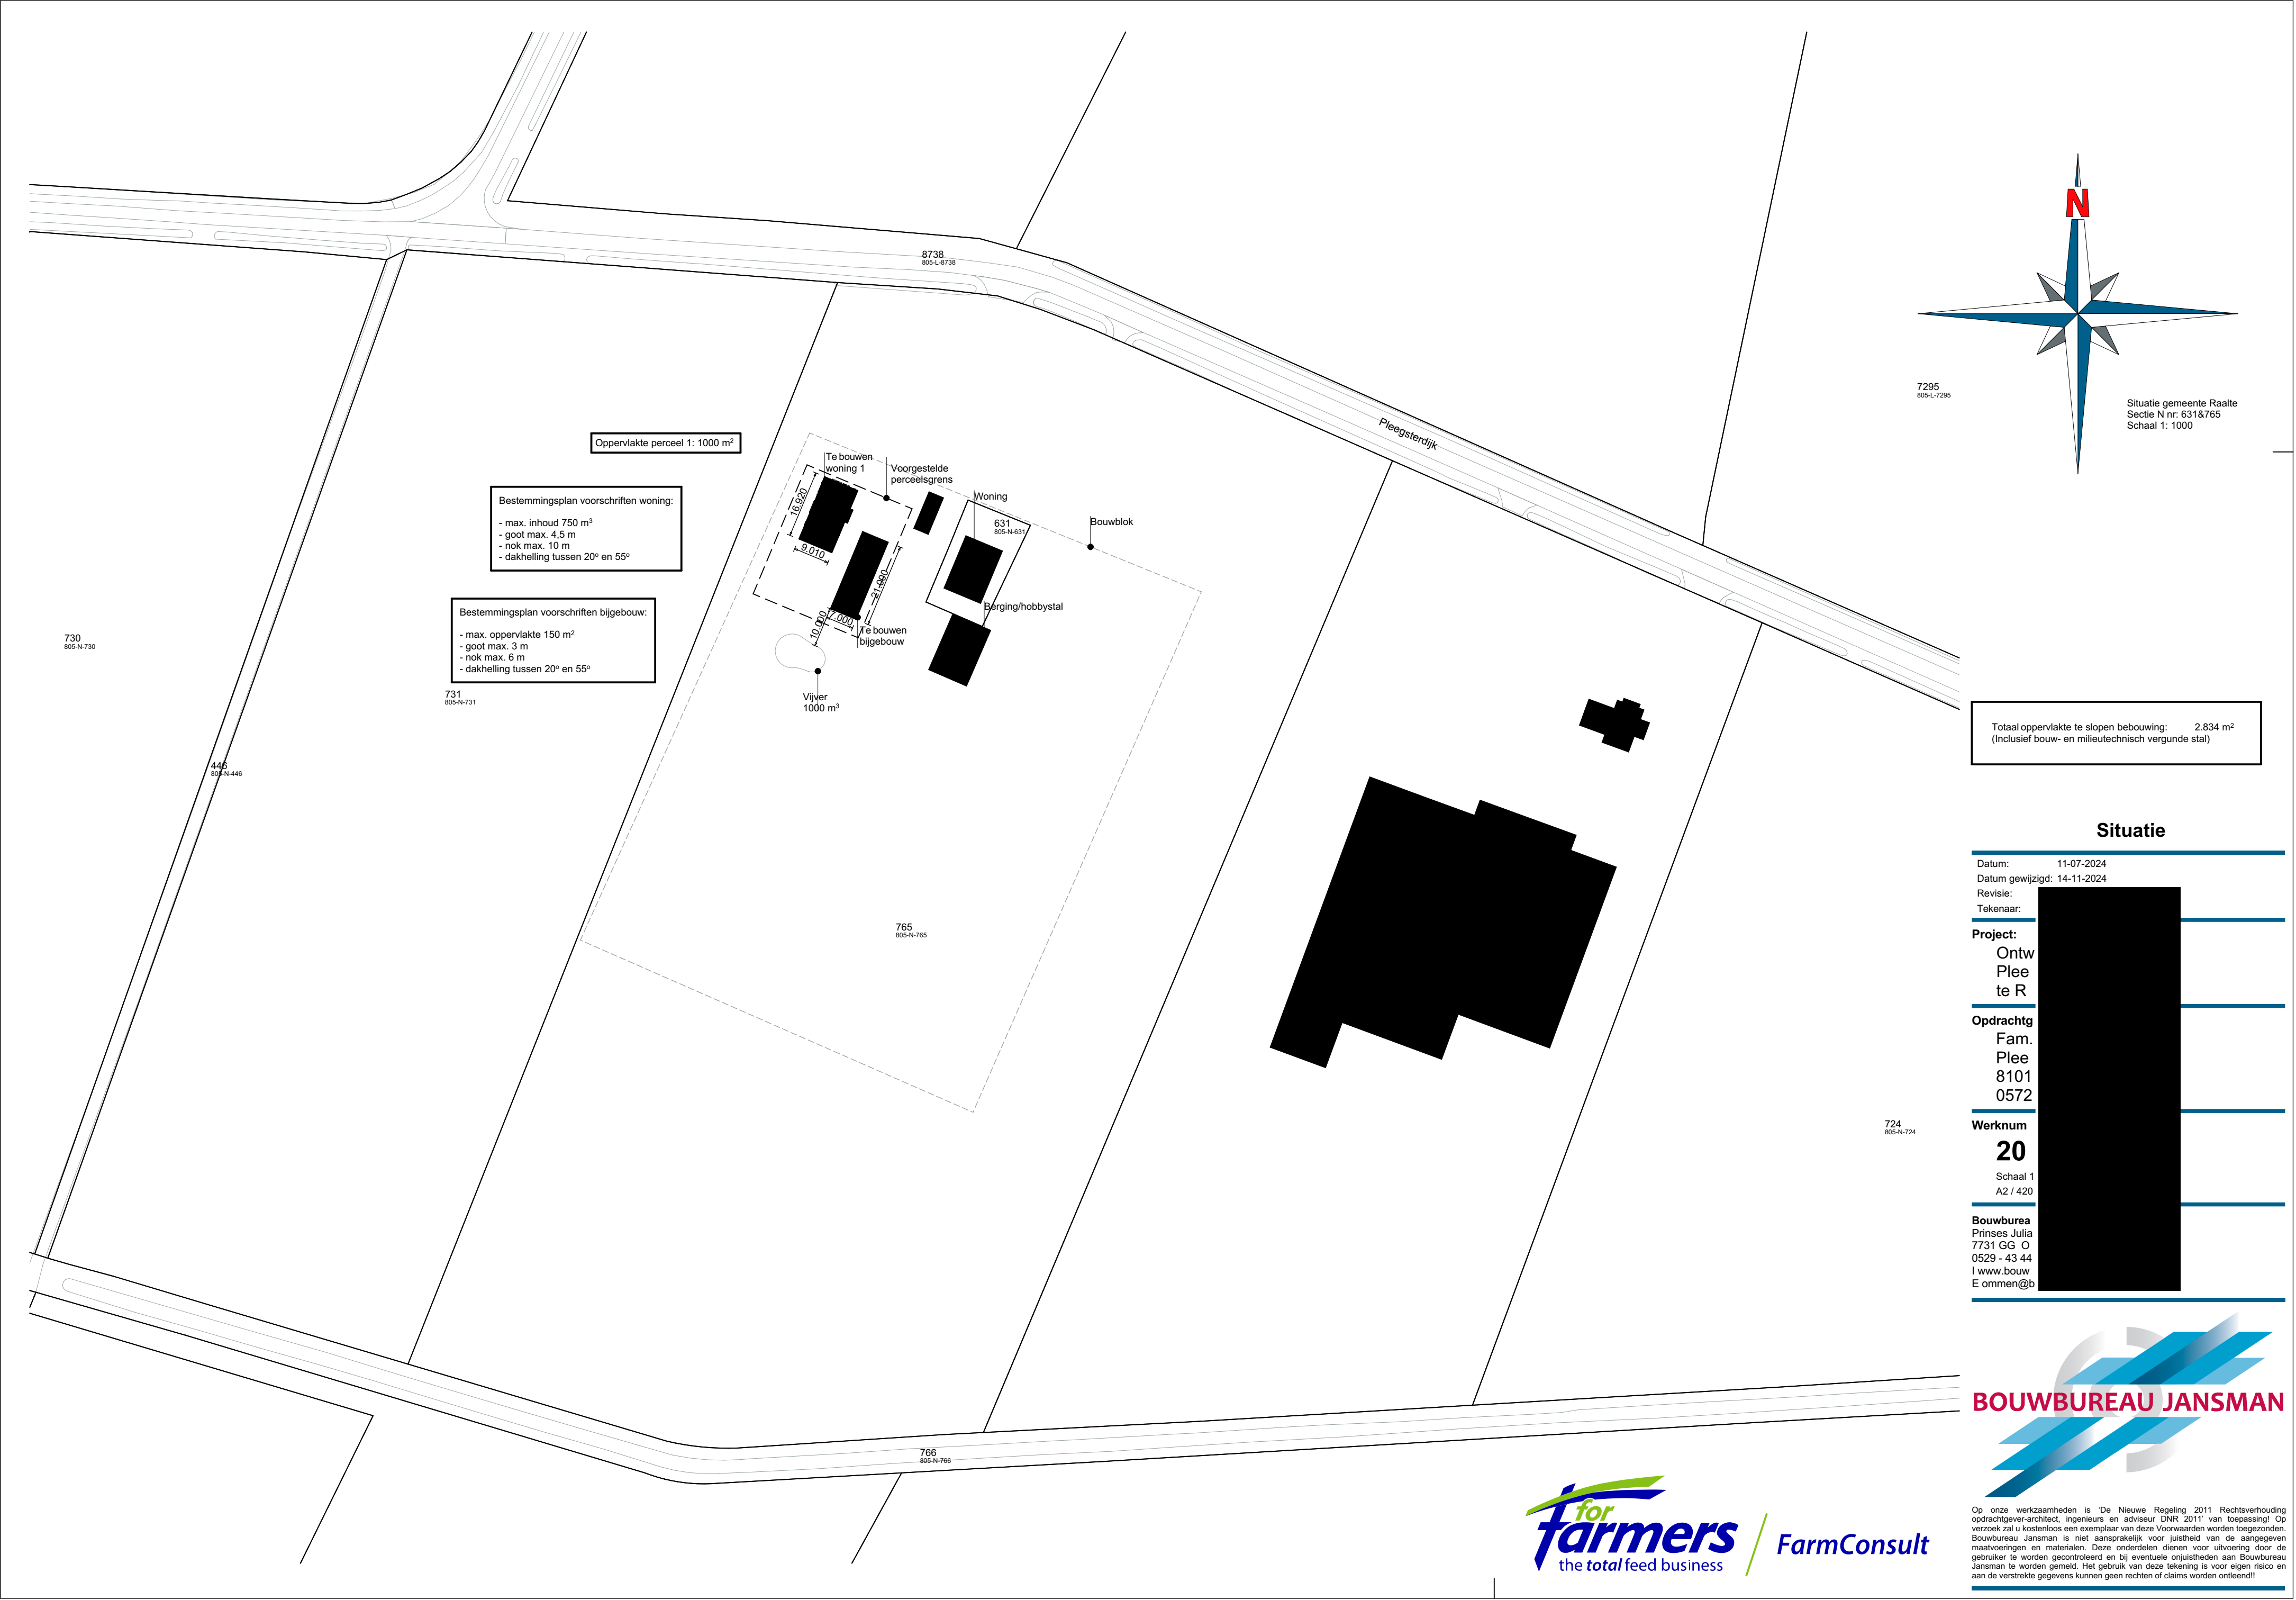

Situatie gemeente Raalte
Sectie N nr: 631&765
Schaal 1: 1000

Totaal oppervlakte te slopen bebouwing: 2.834 m²
(Inclusief bouw- en milieutechnisch vergunde stal)

Situatie


Datum: 11-07-2024
Datum gewijzigd: 14-11-2024
Revisie:
Tekenaar:

Project:
Ontw
Plee
te R

Opdrachtg
Fam.
Plee
8101
0572

Werknum
20
Schaal 1
A2 / 420

Bouwureau
Prinses Julia
7731 GG O
0529 - 43 44
I www.bouw
E omnen@b

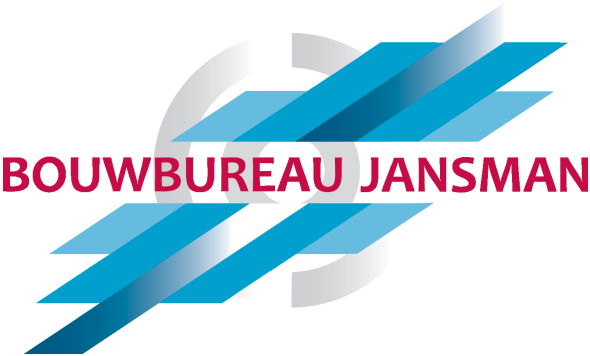

Op onze werkzaamheden is 'De Nieuwe Regeling 2011 Rechtsverhouding opdrachtgever-architect, ingenieurs en adviseur DNR 2011' van toepassing! Op verzoek zal u kosteloos een exemplaar van deze Voorwaarden worden toegezonden. Bouwbureau Jansman is niet aansprakelijk voor juistheid van de aangegeven maatvoeringen en materialen. Deze onderdelen dienen voor uitvoering door de gebruiker te worden gecontroleerd en bij eventuele onjuistheden aan Bouwbureau Jansman te worden gemeld. Het gebruik van deze tekening is voor eigen risico en aan de verspreide gegevens kunnen geen rechten of claims worden ontleend!