


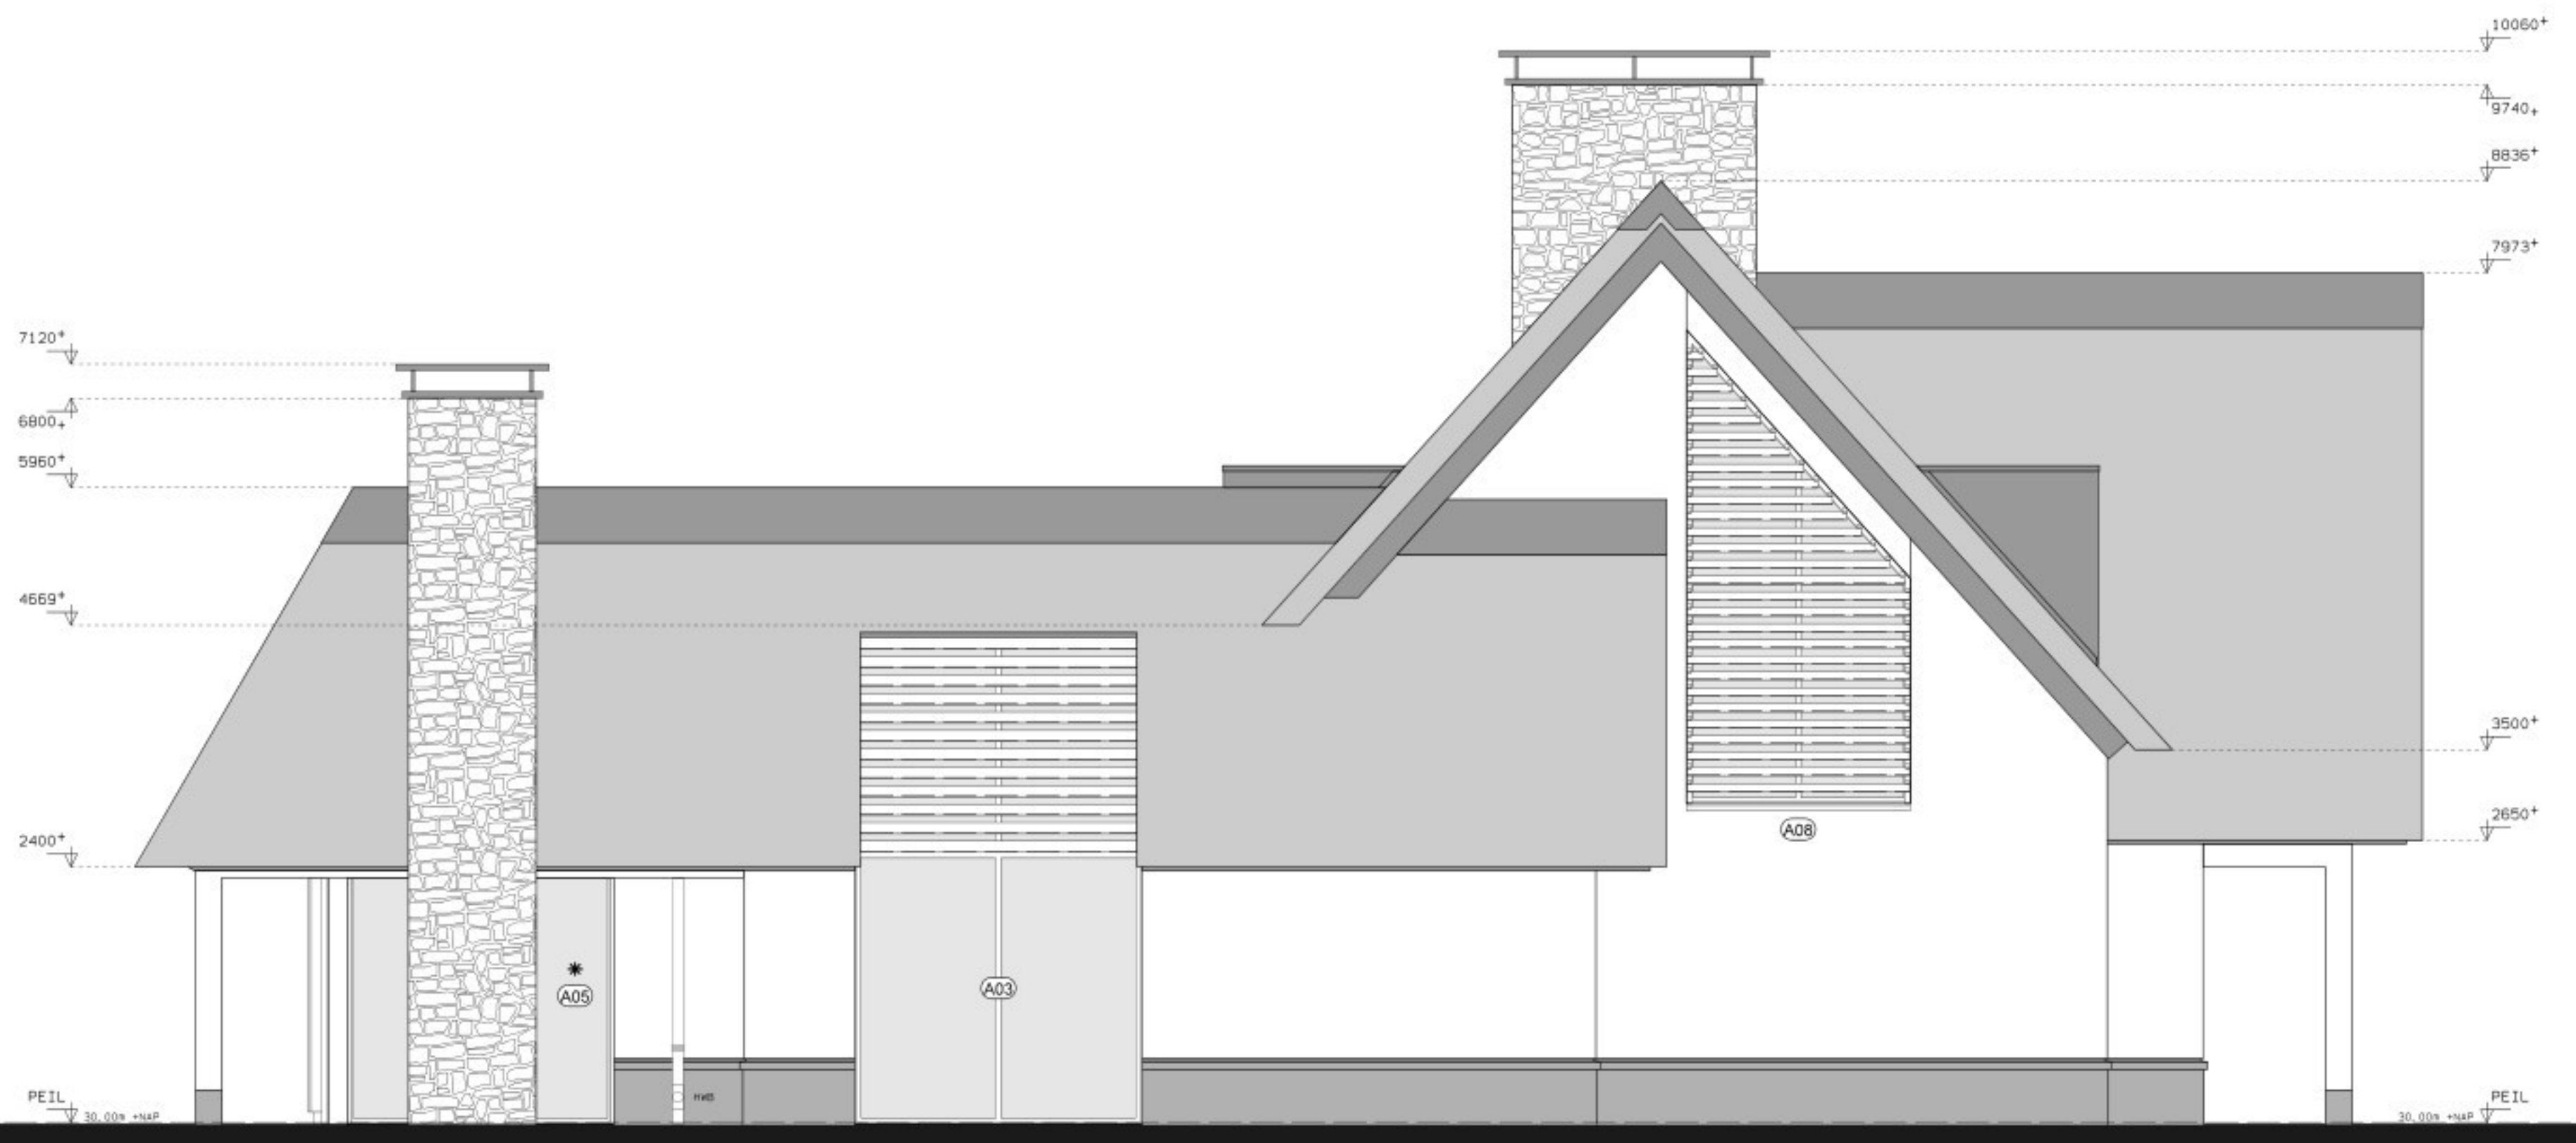

Voorgevel




Achtergevel




Gevel links



Gevel rechts

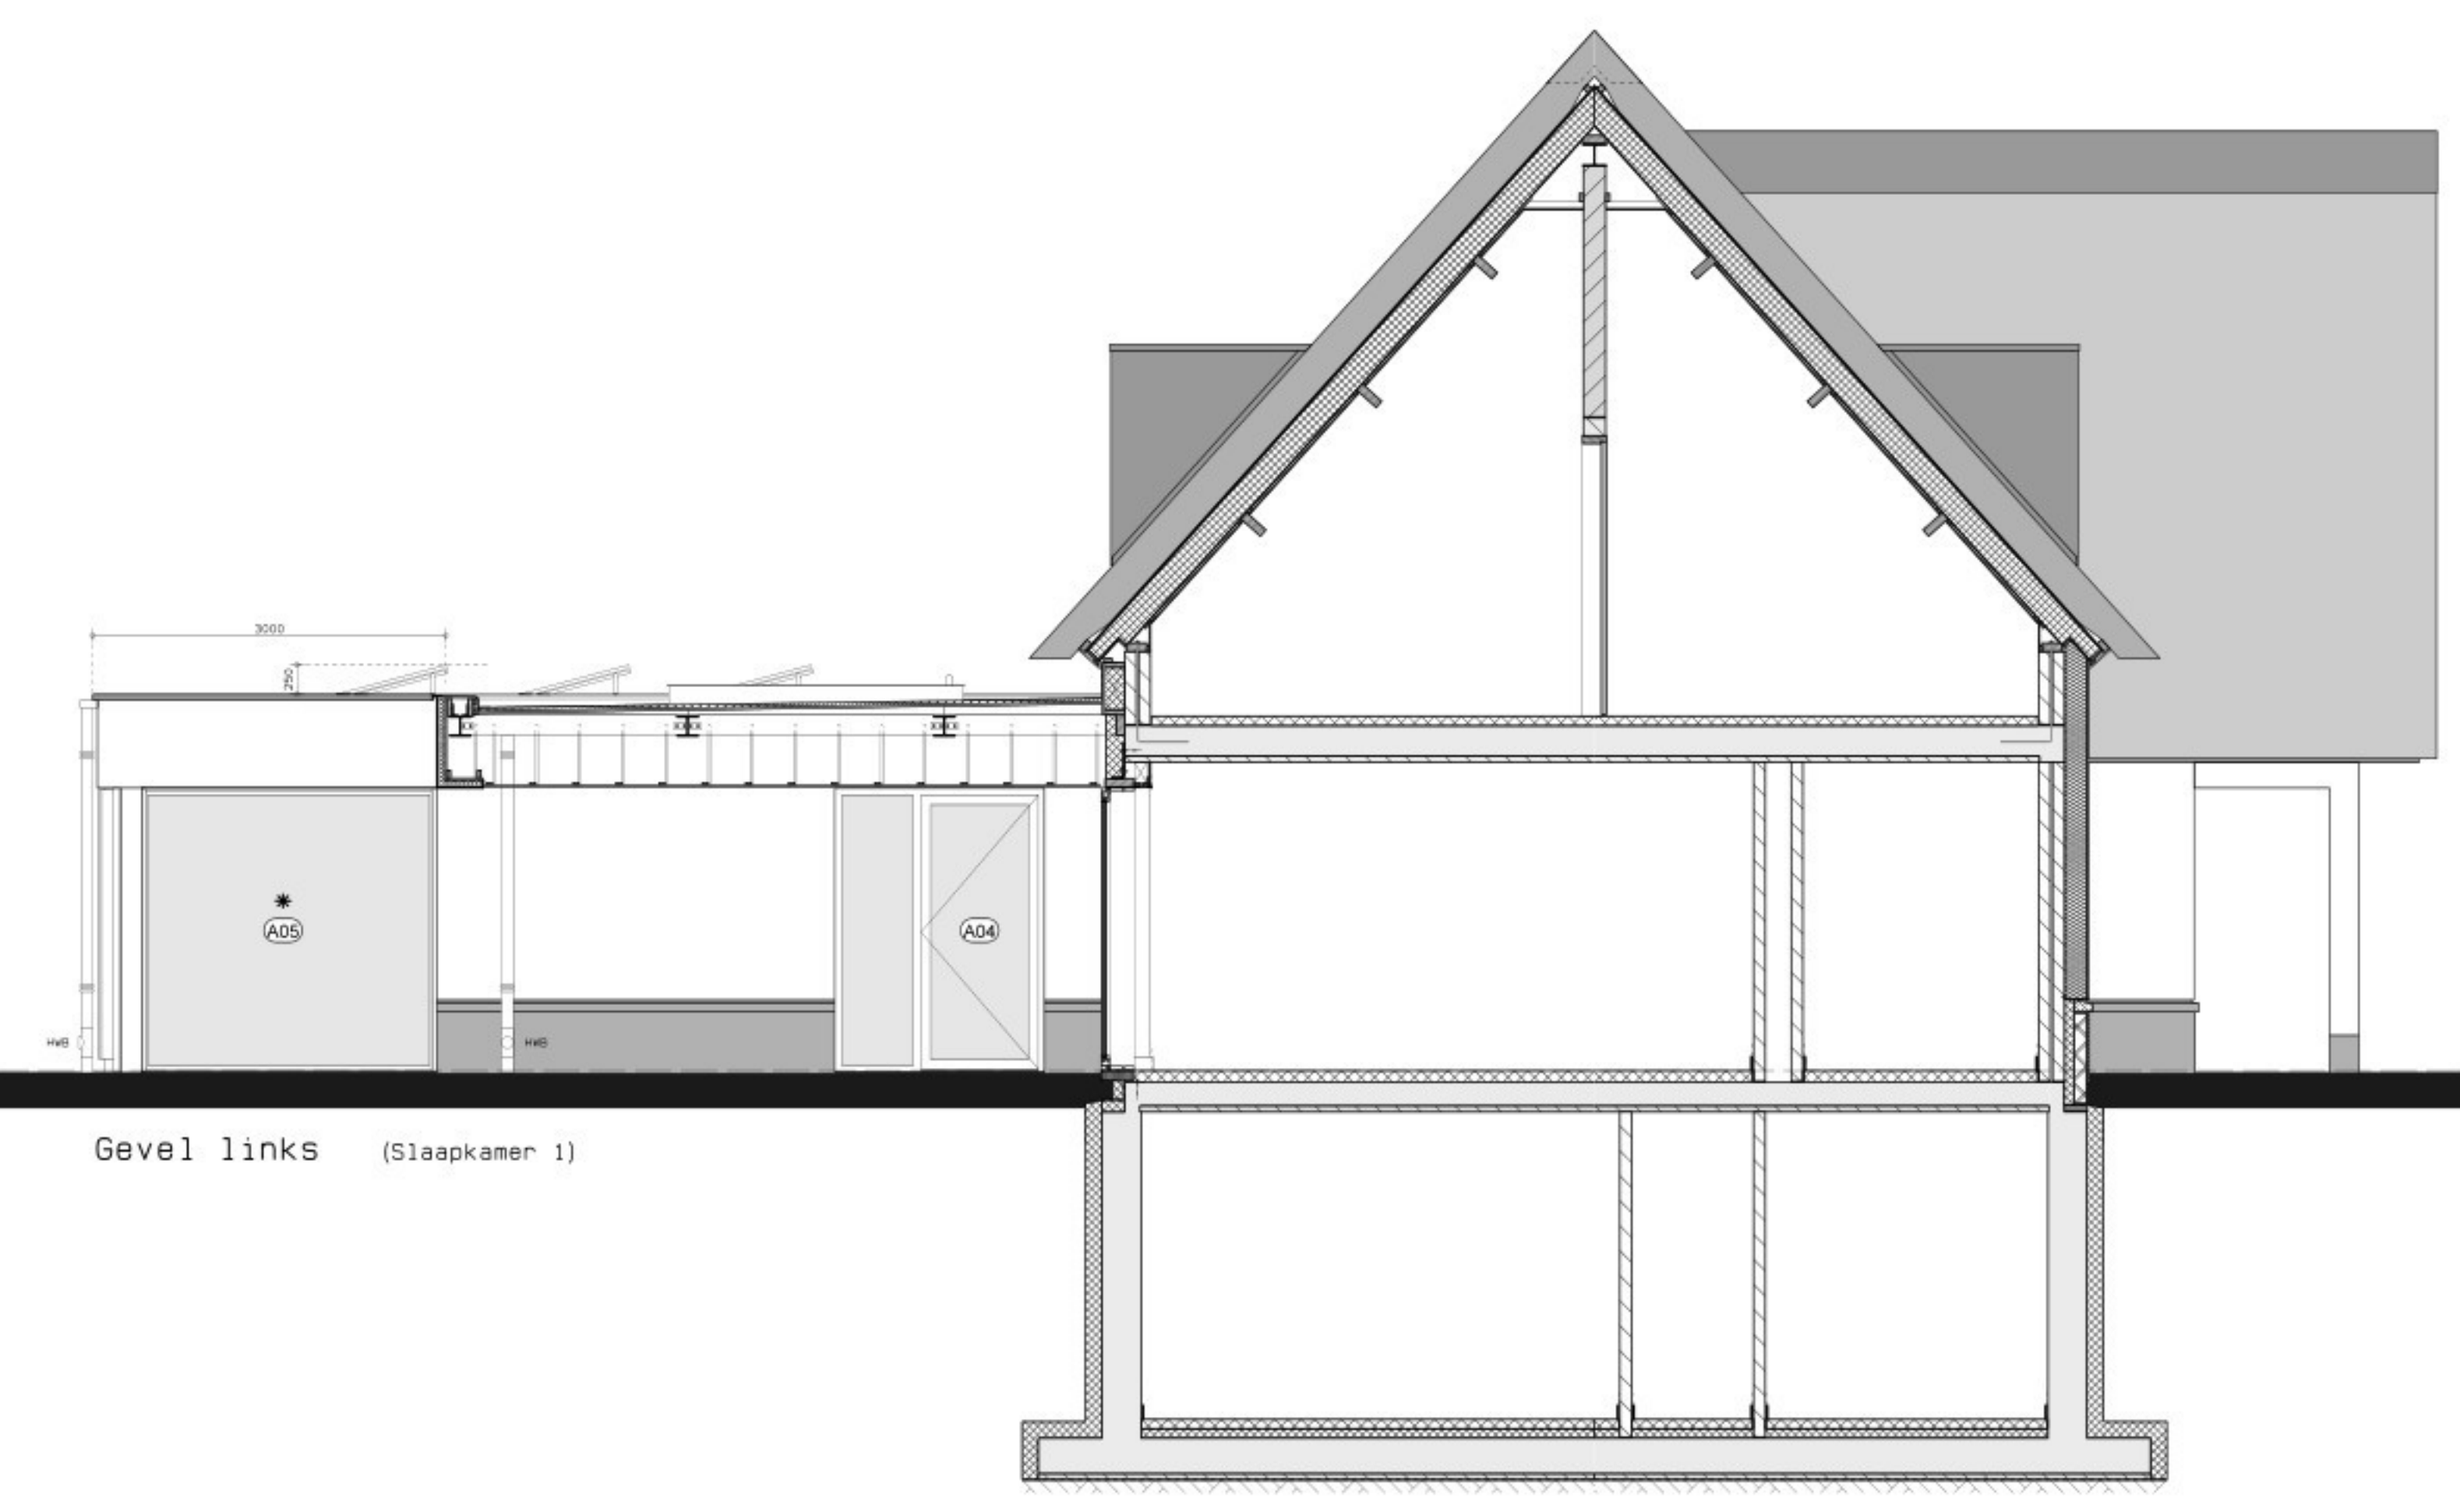

Gevel links (Slaapkamer 1)

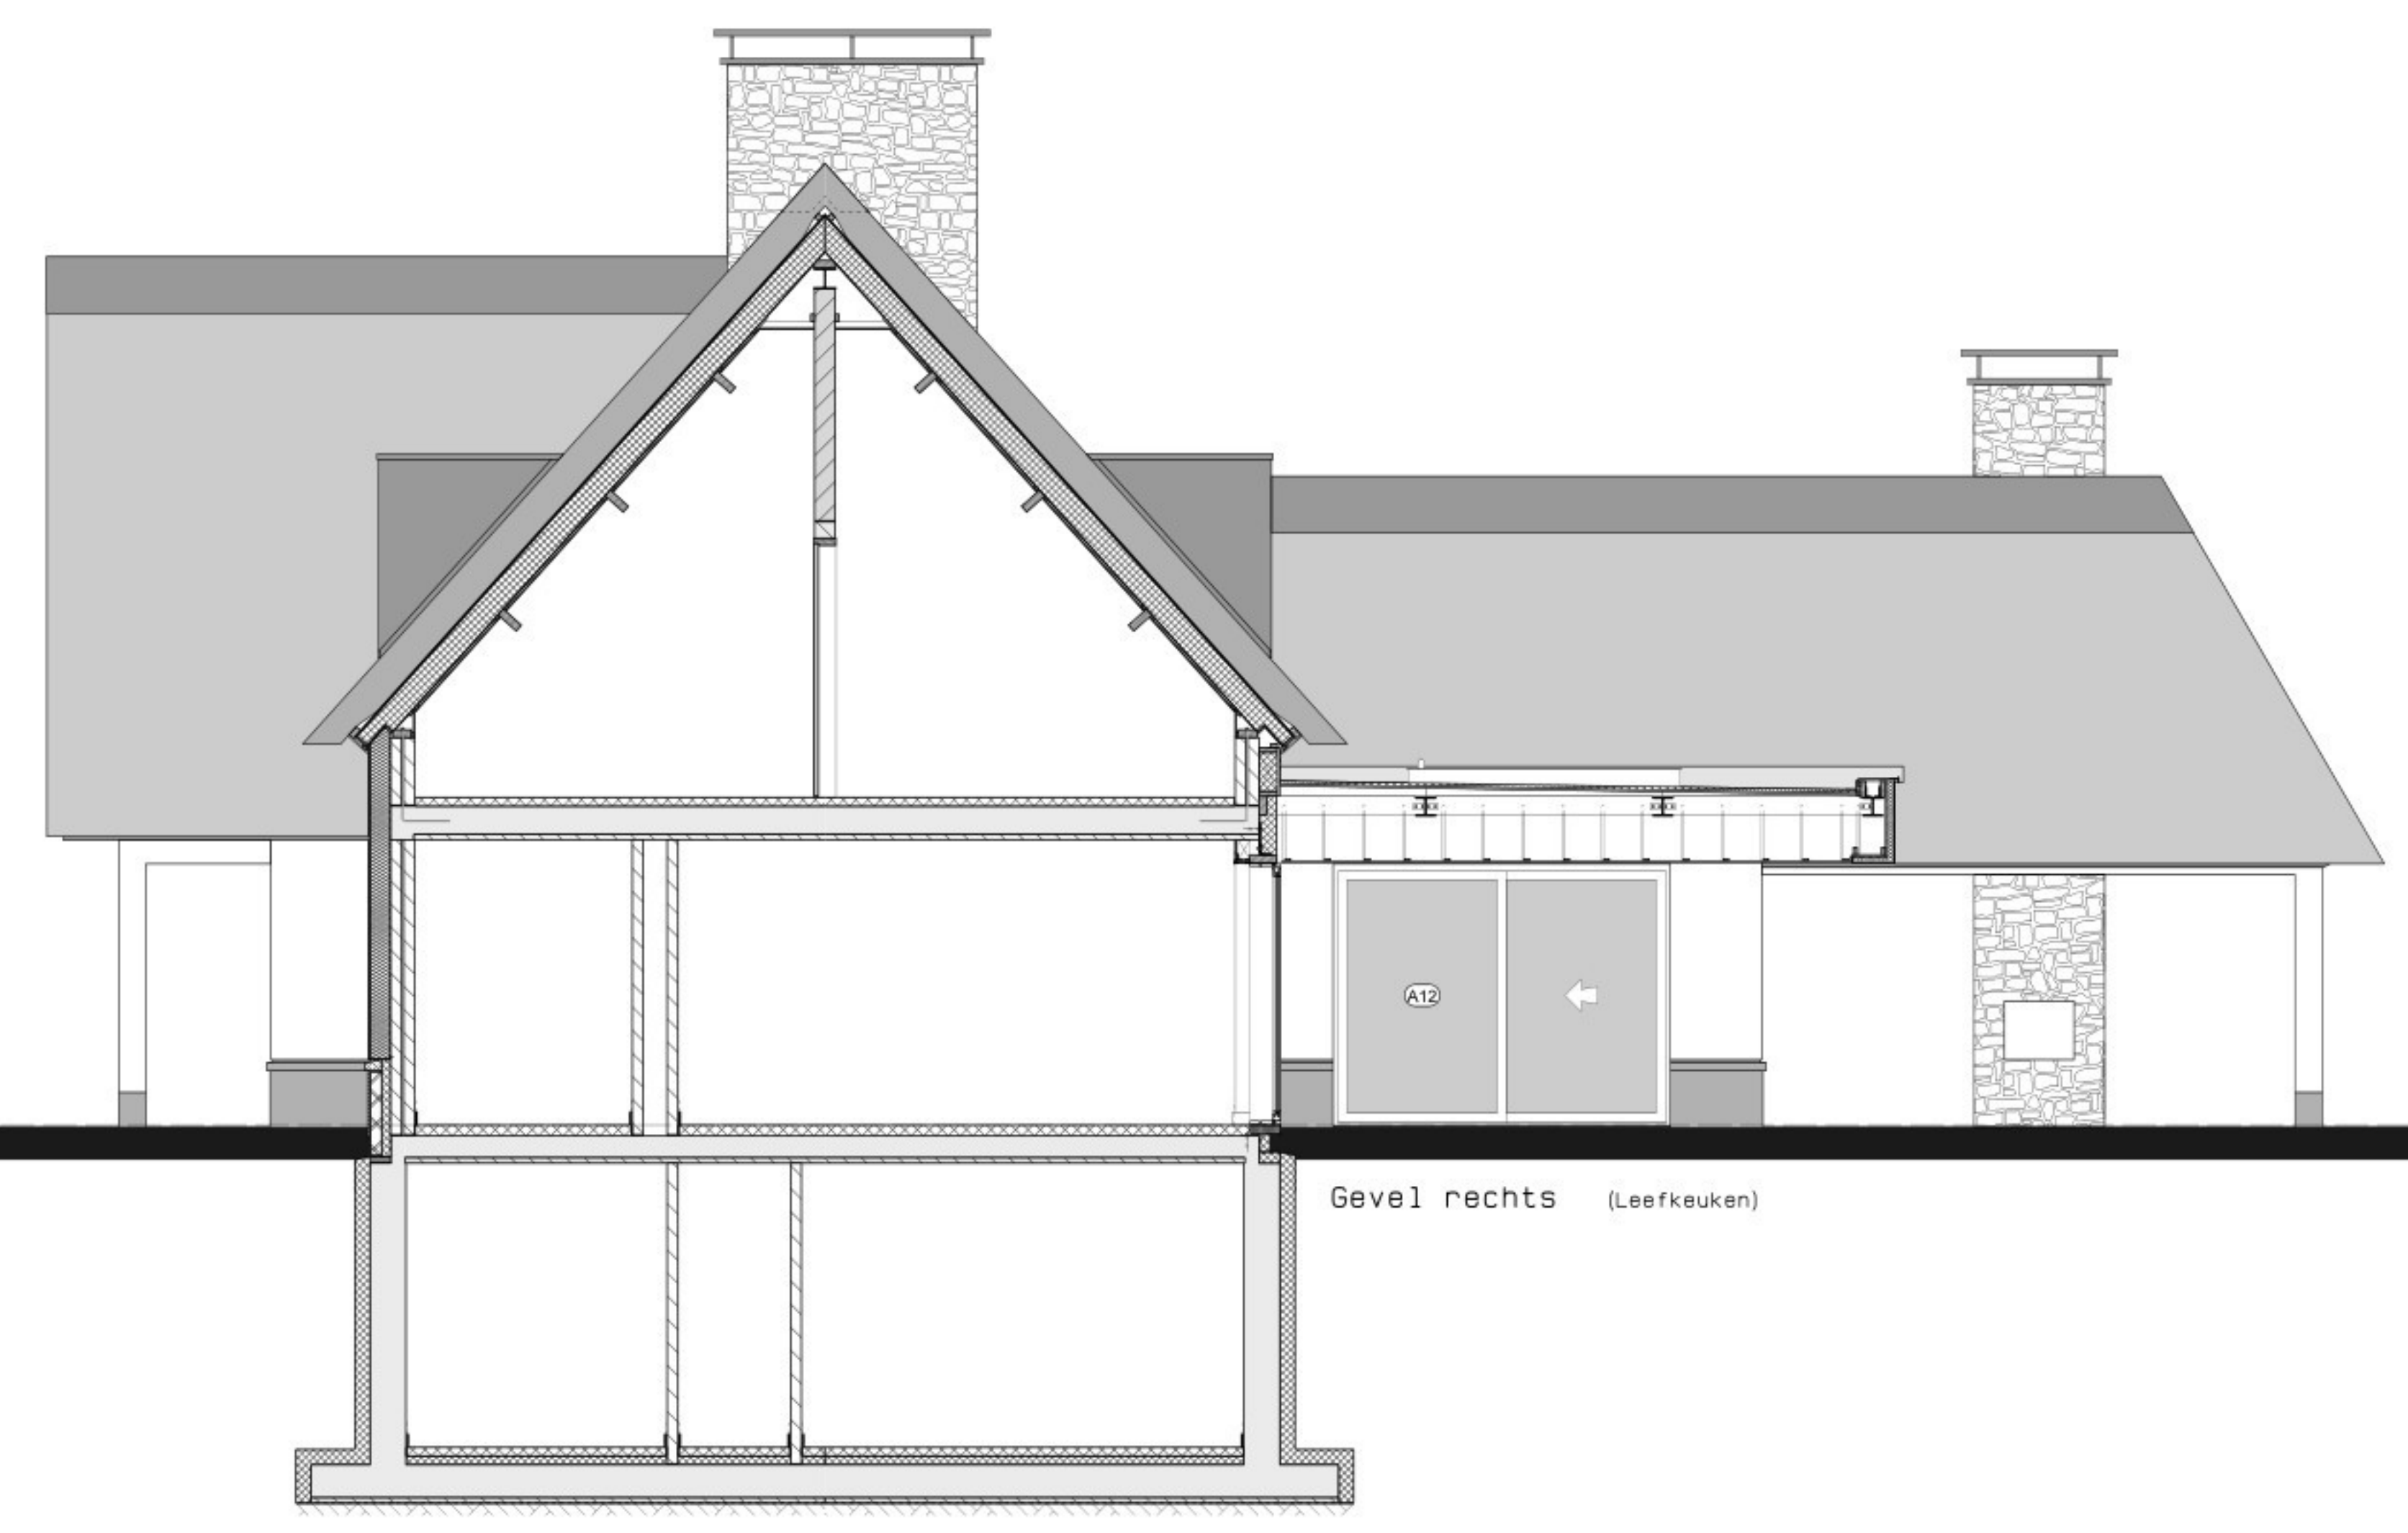

Gevel rechts (Leefkeuken)

LET OP:  
ALLE AANGEGEVEN MATEN VOOR UITVOERING  
IN HET WERK TE METEN EN TE CONTROLEREN

PROJECT		Nieuwbouw woonhuis		BLAD NR.		<b>B03</b>	
LOCATIE		Suntseweg 12, Lisse		FORMaat		B40x1260	
BESTELNUMMER		[REDACTED]		OPMETSCHAP		[REDACTED]	
BESTELDAG		[REDACTED]		SCHALE		1 : 50	
BESTELDAG		[REDACTED]		DATUM		27 Mei, 2026	
BESTELDAG		[REDACTED]		REVISIE		03 Jun, 2026	
BESTEKTEKENING				Gevels			