


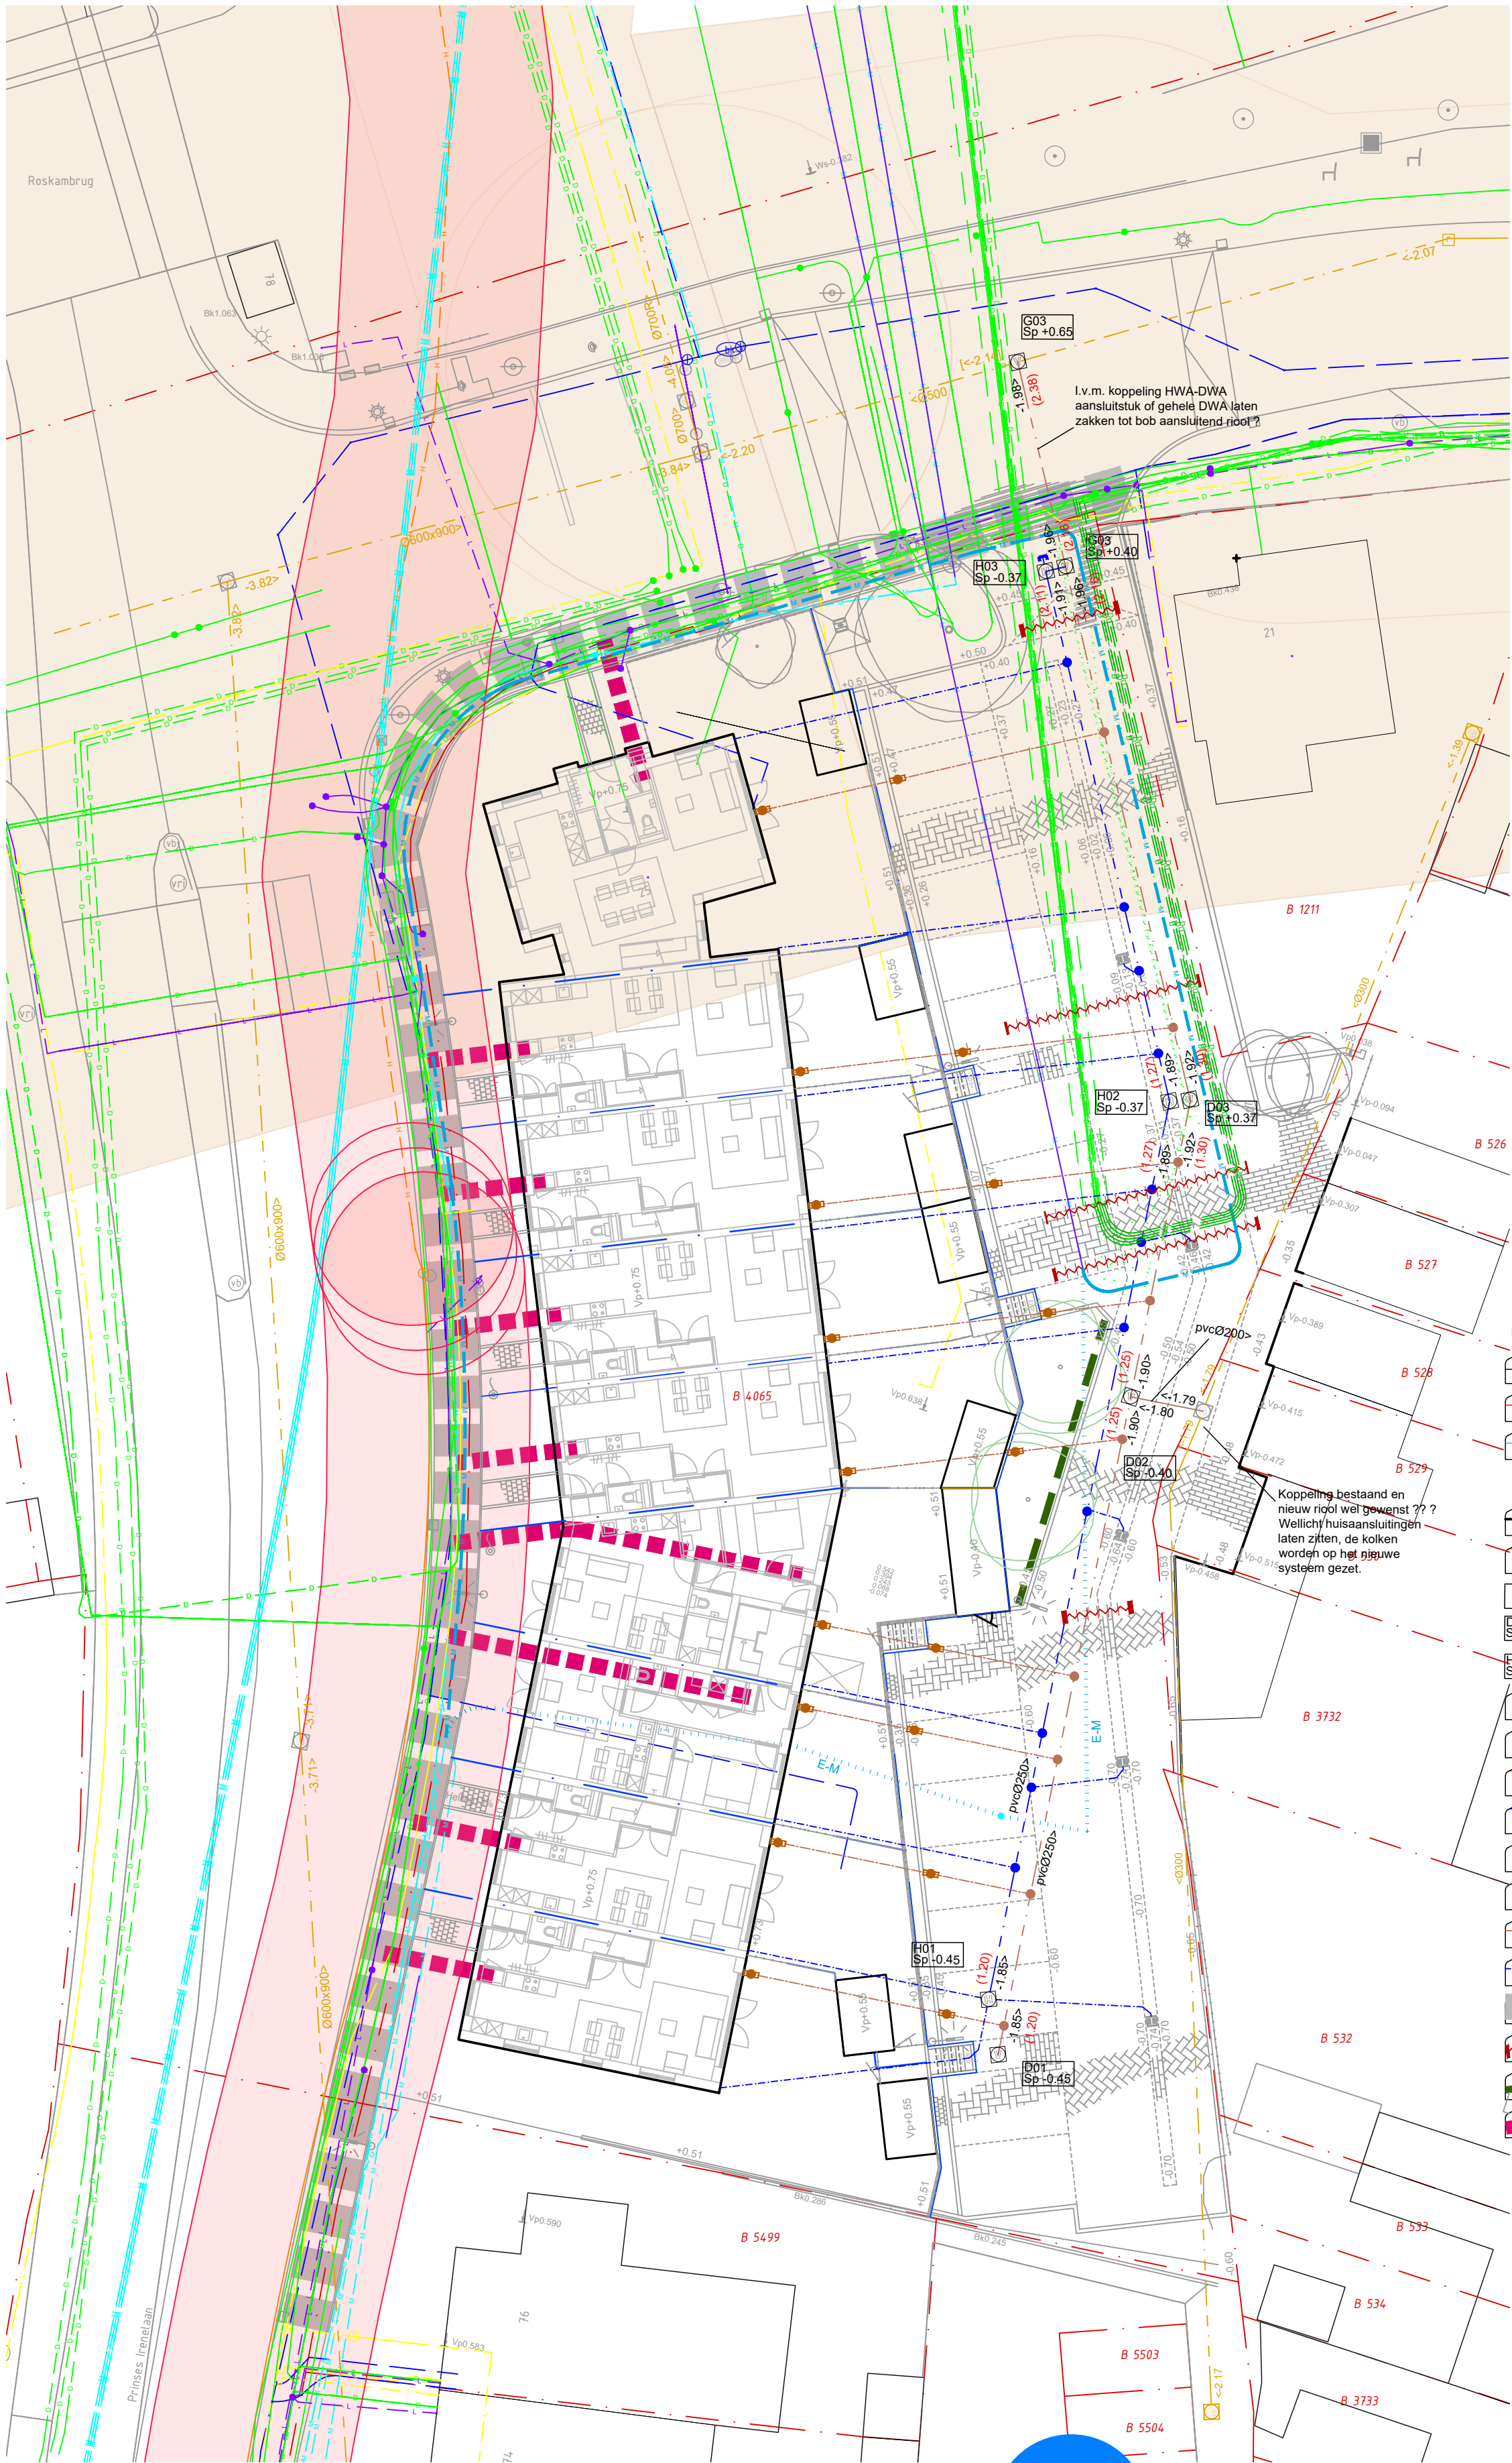

Legenda Nuts

Hoofd transportleiding gevaarlijke inhoud

Datakabel

Elektra laagspanning

Elektra middenspanning

Elektra hoogspanning

Gas hoge druk

Gas lage druk

Overige leidingen

Water

Drukriool

Vrijval riool

Stadsverwarming

Gebiedseis voorzorgsmaatregel watergang

Gebiedseis voorzorgsmaatregel Gas

Te handhaven Data kabel

Onderzoeken verleggen /bundelen bestaande kabels in relatie tot aanleg riolering. Opgraven hele kabelentie tbv gebundeld omleggen. Lengte kabels dient gelijk te blijven!

Nieuwe situering Data kabel Kabelbed breedte 40cm

Te handhaven elektra kabel Middenspanning

Te verwijderen elektra kabel Middenspanning

Te leggen elektra kabel Middenspanning

Legenda Riolering

bestaande situatie

Bestaande kadastralegrens

Nieuw te vormen grens

Nieuwbouw

Bestaande riolering incl materiaal, bob en stroomrichting

Bestaande inspectieput

Aanbrengen PP inspectieput vuilwater Ø800m, incl. putnr en straatpeil

Aanbrengen PP inspectieput schoonwater Ø800m, incl. putnr en straatpeil

Aanbrengen straatkolk Type Wavin highline klasse C250

Aanbrengen uitstroombak Type GU-IV met schotbalkspanning

DWA riool, incl maat, materiaal en stroomrichting PVC SN8, kleur bruin

HWA riool, incl maat, materiaal en stroomrichting PVC SN8, kleur grijs

Dekking Bob incl stroomrichting

DWA / HWA kliecinlaat

DWA huisaansluiting, Ø125mm tenzij anders vermeld PVC SN8, kleur bruin, incl. ontsoppingsstuk

HWA huis- en kolkaansluiting, Ø125mm tenzij anders vermeld PVC SN8, kleur grijs

Bestaand nutstrace

Te graven proefsleuf tbv ligging bestaande kabels en leidingen

Aanbrengen wortelscherm tbv bescherming K&L

Situering nuts-aansluitingen nieuwbouw

LET OP!
HWA gekoppeld aan het DWA, stank-afsluiters plaatsen in alle standleidingen!
Situering riolering afhankelijk van mogelijk verlegging Data en Elektra kabel.
Proefsleuven benodigd voor onderzoek.

MBB
ontwikkeling

Riede, Mol & Donkers
Ingenieursbureau stads - en landschapsinrichting
Overslag 2 2771 CE BOSKOOP
www.riede.nl www.moldonkers.nl

Project:	BUITENVEER 25 WEESP		
Tekening:	Riolering met klicgegevens Alle peilen in meters t.o.v. NAP		
tek. nr:	355063	wijzigingen:	
blad nr:	04-2	01-08-2023	Opzet riolering
formaat:	A2	14-09-2023	Wijzigingen als besproken met Waternet
schaal:	1:200		
status:	CONCEPT		
datum:	14-04-2023		
get:		file:	355063 Buitenveer 25 Weesp