



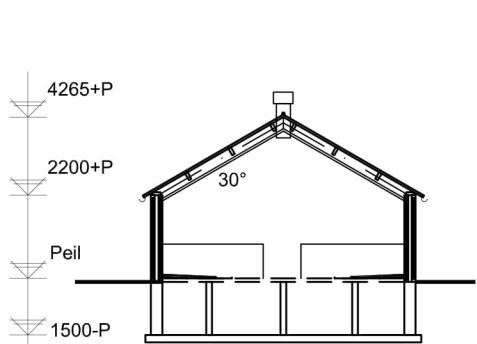


Doorsnede A-A gebouw: 1

wanden : metselwerk
vloeren : betonvloer+betonnen roosters
dak : vezelcementgolfplaten+gordingen+dakisolatie
mestopslag : 88 m3

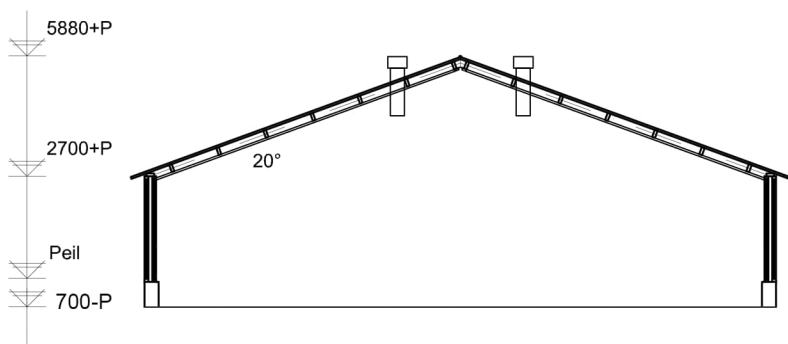


Doorsnede B-B gebouw: 3

wanden : metselwerk
vloeren : betonvloer+betonnen roosters
dak : vezelcementgolfplaten+gordingen+dakisolatie

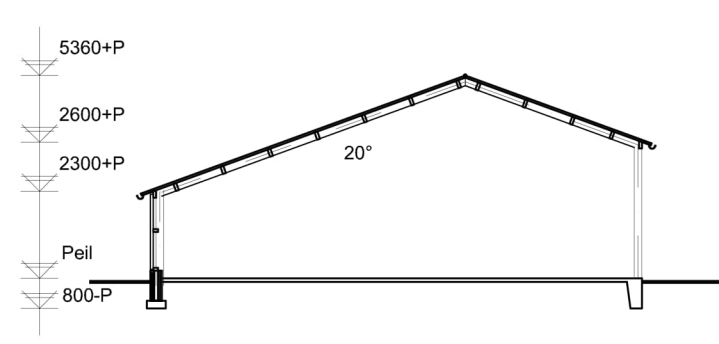

Doorsnede C-C gebouw: 4

wanden : metselwerk spouwmuur + geprofileerde damwand
vloeren : betonvloer
dak : golfplaten + gordingen + dakisolatie

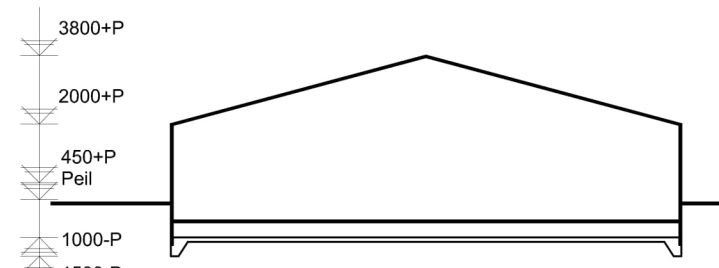

Doorsnede: D-D gebouw: 5

wanden : staal
vloeren : vloer beton-staal
dak : zeildoek
mestopslag : 400 m3

Renvooi: Machines-motoren, silo's, tanks en algemeen


Machines-motoren							
nr.:	benaming:	aantal:	KW/st.:				
1	ventilator	1	0,48				
2	ventilator2500	4	0,48				
3	cv ketel	-	-				
4	hete luchtkanon	2	111				
5	minigraver	1	16,5				
6	loader	1	25				
7	loader	1	25				
8	beregeningspomp	1	11				
9	trekker	2	51,5				
10	hete luchtkanon	3	44				
11	lasapparaat (elektrisch)	-	-				
12	boormachine	1	1,2				
13	haakse slijpmachine	1	1,4				
14	div. handgereedschappen	1	5,0				
16	warmtepomp	1	12,5				
17	grondwaterpomp	1	1,6				
18	vrachtwagentje	1	110				
19	mobile kraan	1	105				
20	beregeningspomp (diesel)	1	59				

Tanks (bijv. diesel, propaan e.d.)			
nr.:	omschrijving:	aantal:	inhoud/st.:
T1	gasfles	2	60 L
T3	dieseltank dubbelwandig	1	2000 L
T4	smeerolie*	1	60 L
V1	afgewerkte olie*	1	60 L
V2	afgewerkte olie*	1	60 L


* = in lekbak

Algemeen	
symbool:	benaming:
	poederblusser met vermelding van de inhoud in kg deur 30 minuten brandwerend en zelfsluitend
	wandbrandkraan, waarop aangesloten een slang voorzien van een straalpijp met vermelding van doorlaat van (brand)kraan en lengte van de slang
	afvoerput drijfmest
	afsluiter, spoelwaterafvoer naar opvangput en hemelwaterafvoer naar sloot (spoelplaats)
	bestrijdingsmiddelenkast
	geneesmiddelenkast
	opslag reinigingsmiddelen
	opslag ontsmettingsmiddelen

Mestopslag: 400 m³

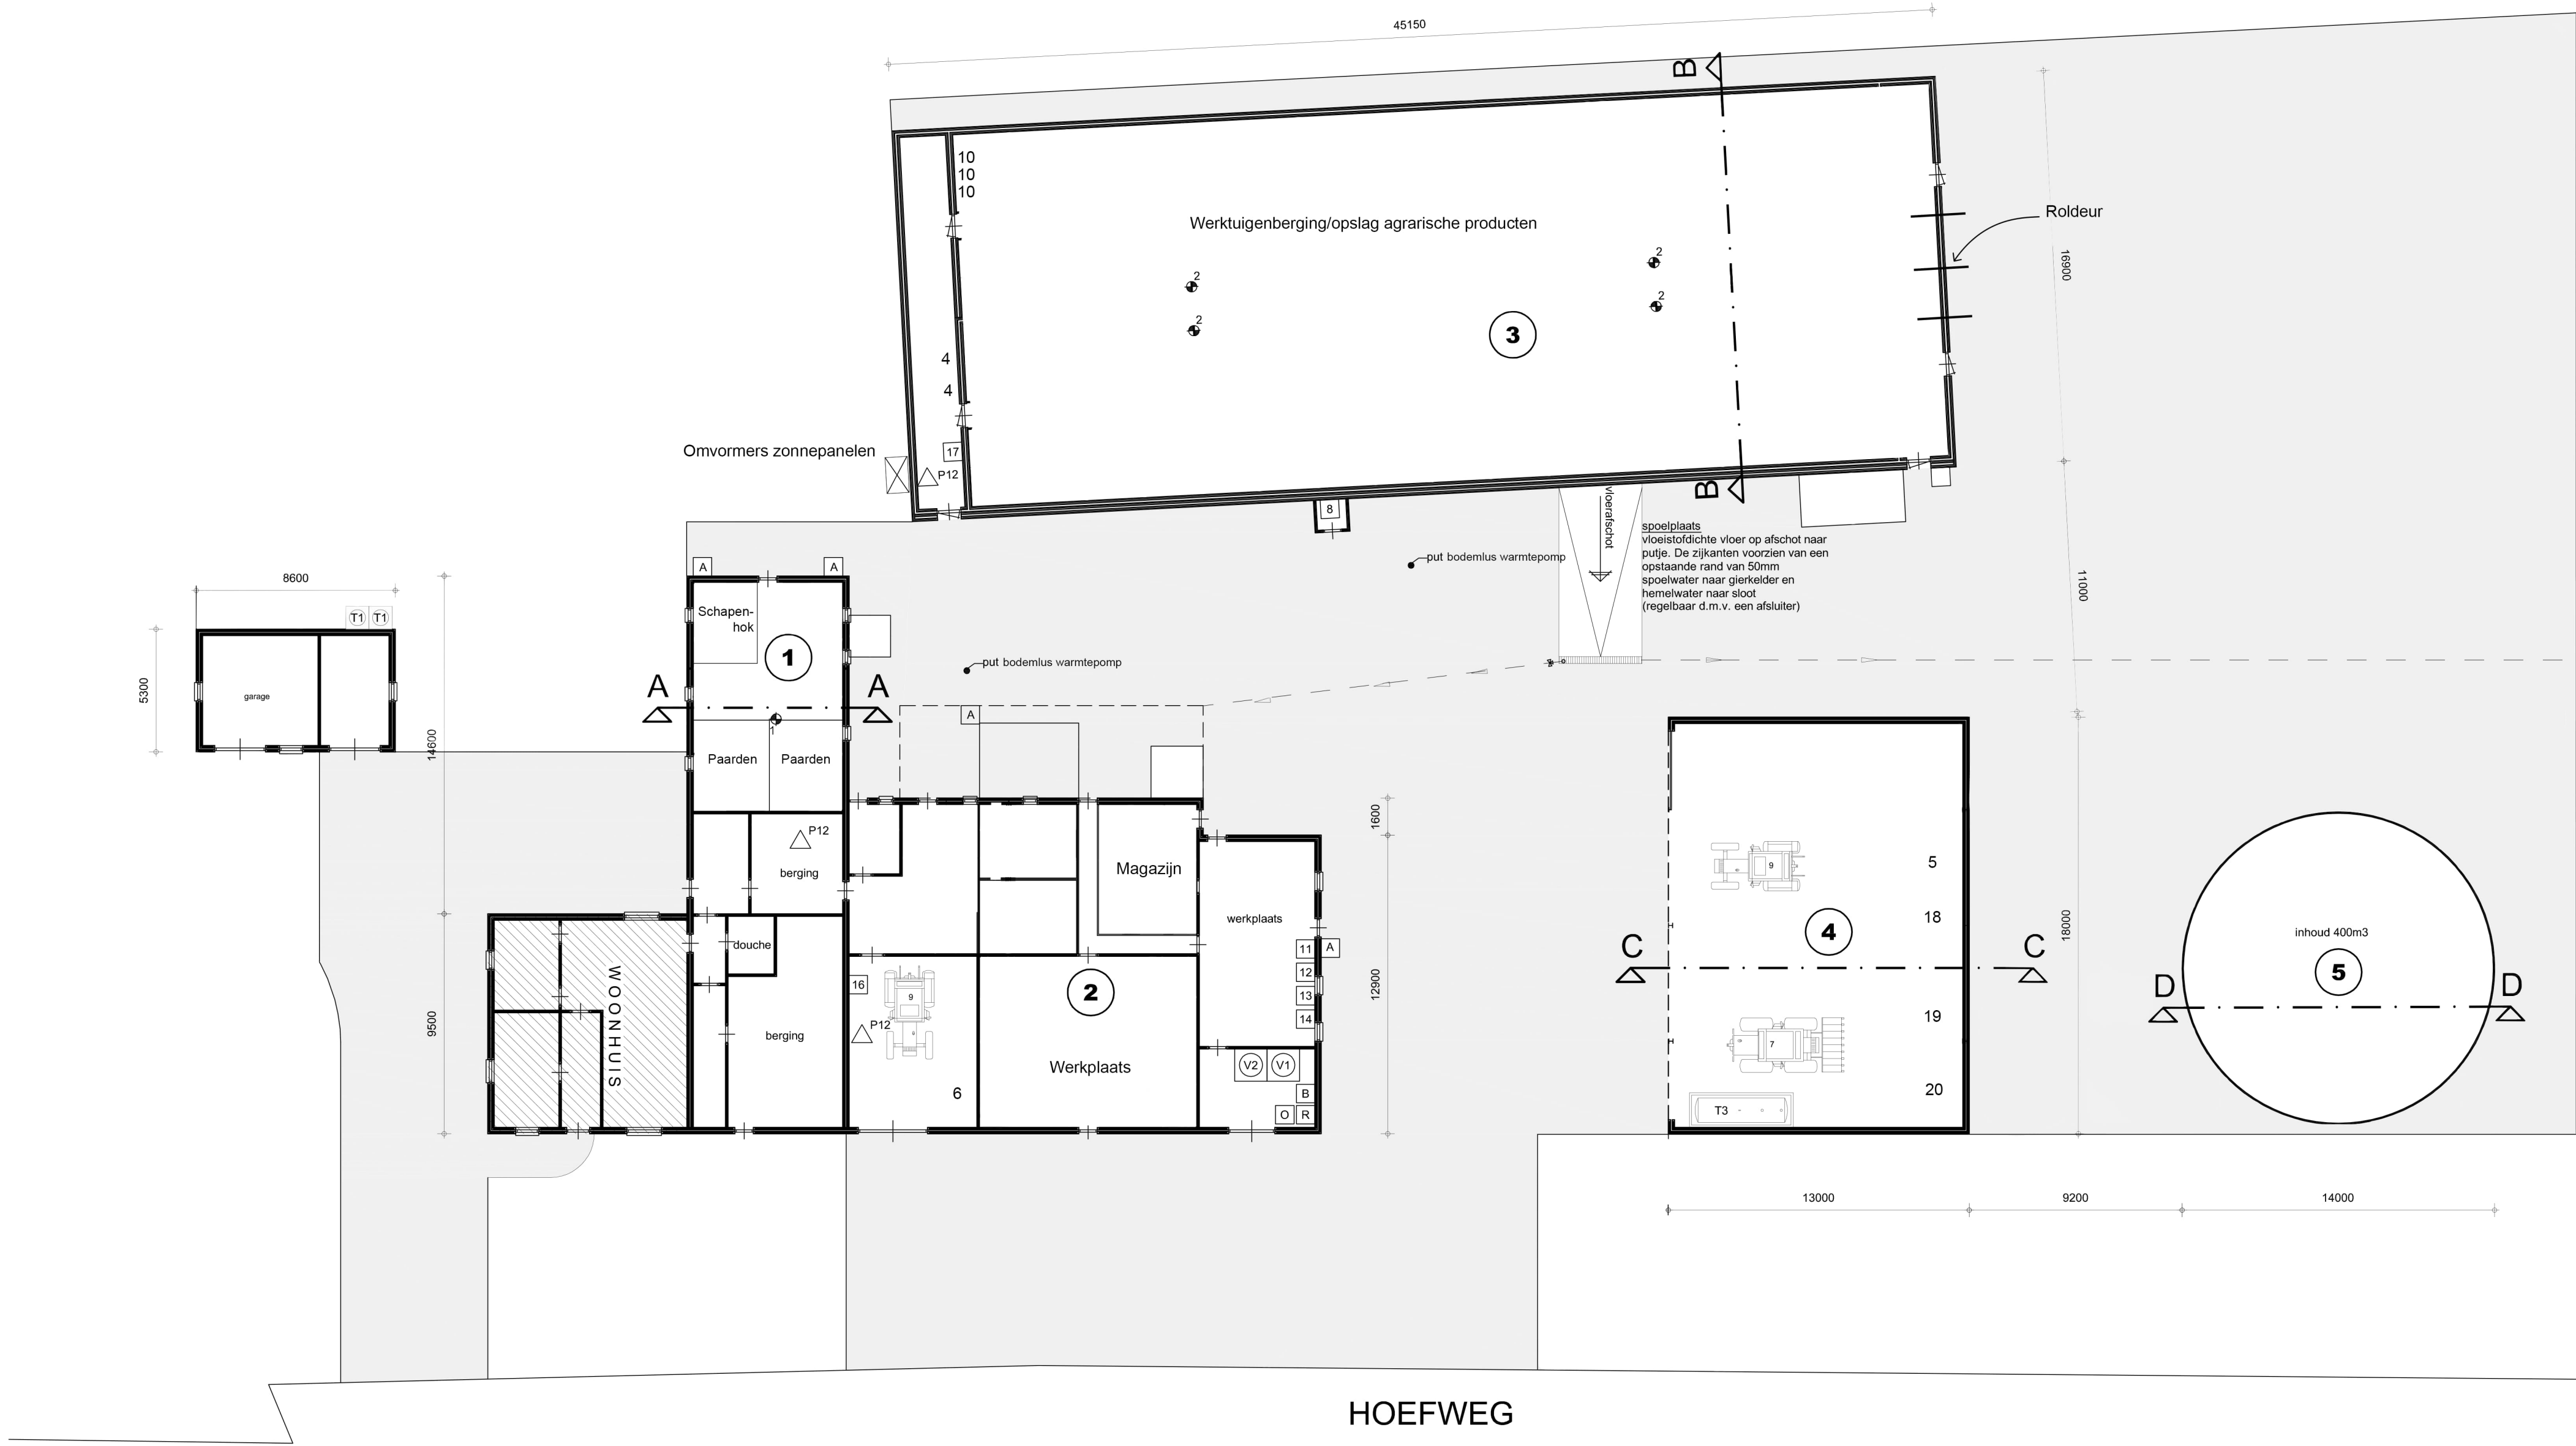

schaal 1:50

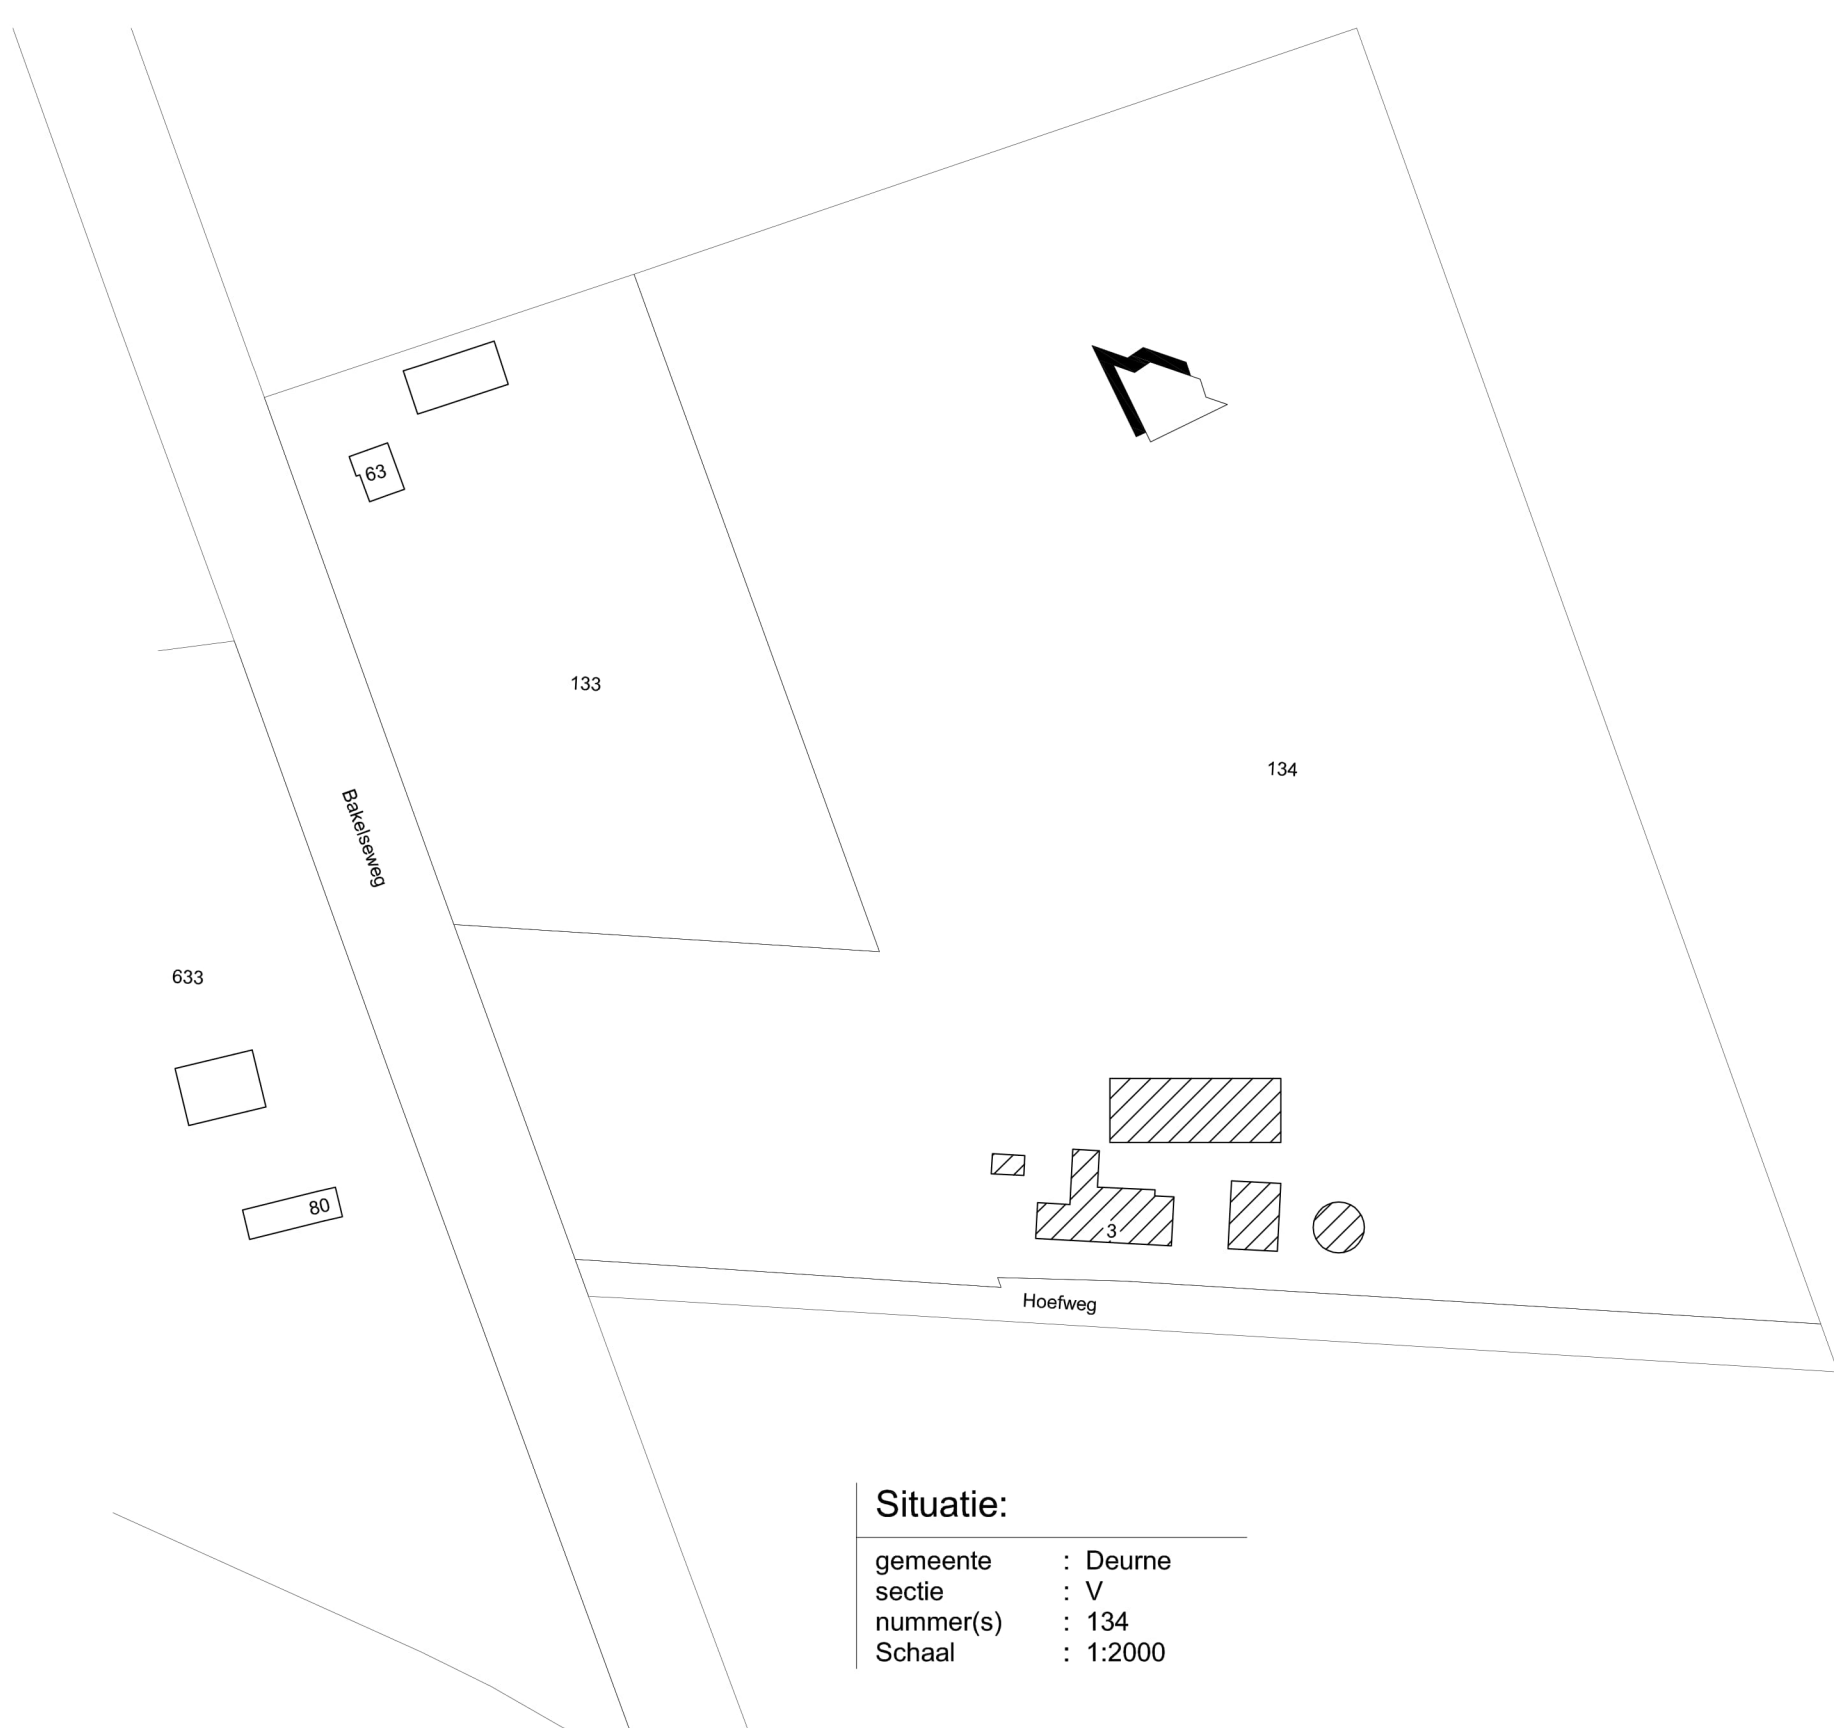

Situatie:

gemeente : Deurne
sectie : V
nummer(s) : 134
Schaal : 1:2000

Project	aan de Hoefweg 3 te deurne	Cont. pers. Tekenaar	
Opdrachtgever		Proj.nr. Blad	01
		Schaal	1:50/200/2000
		Formaat	841*841 mm
Onderdeel	Milieutekening	Datum	15-11-2011
		Gewijzigd	17-5-2024