
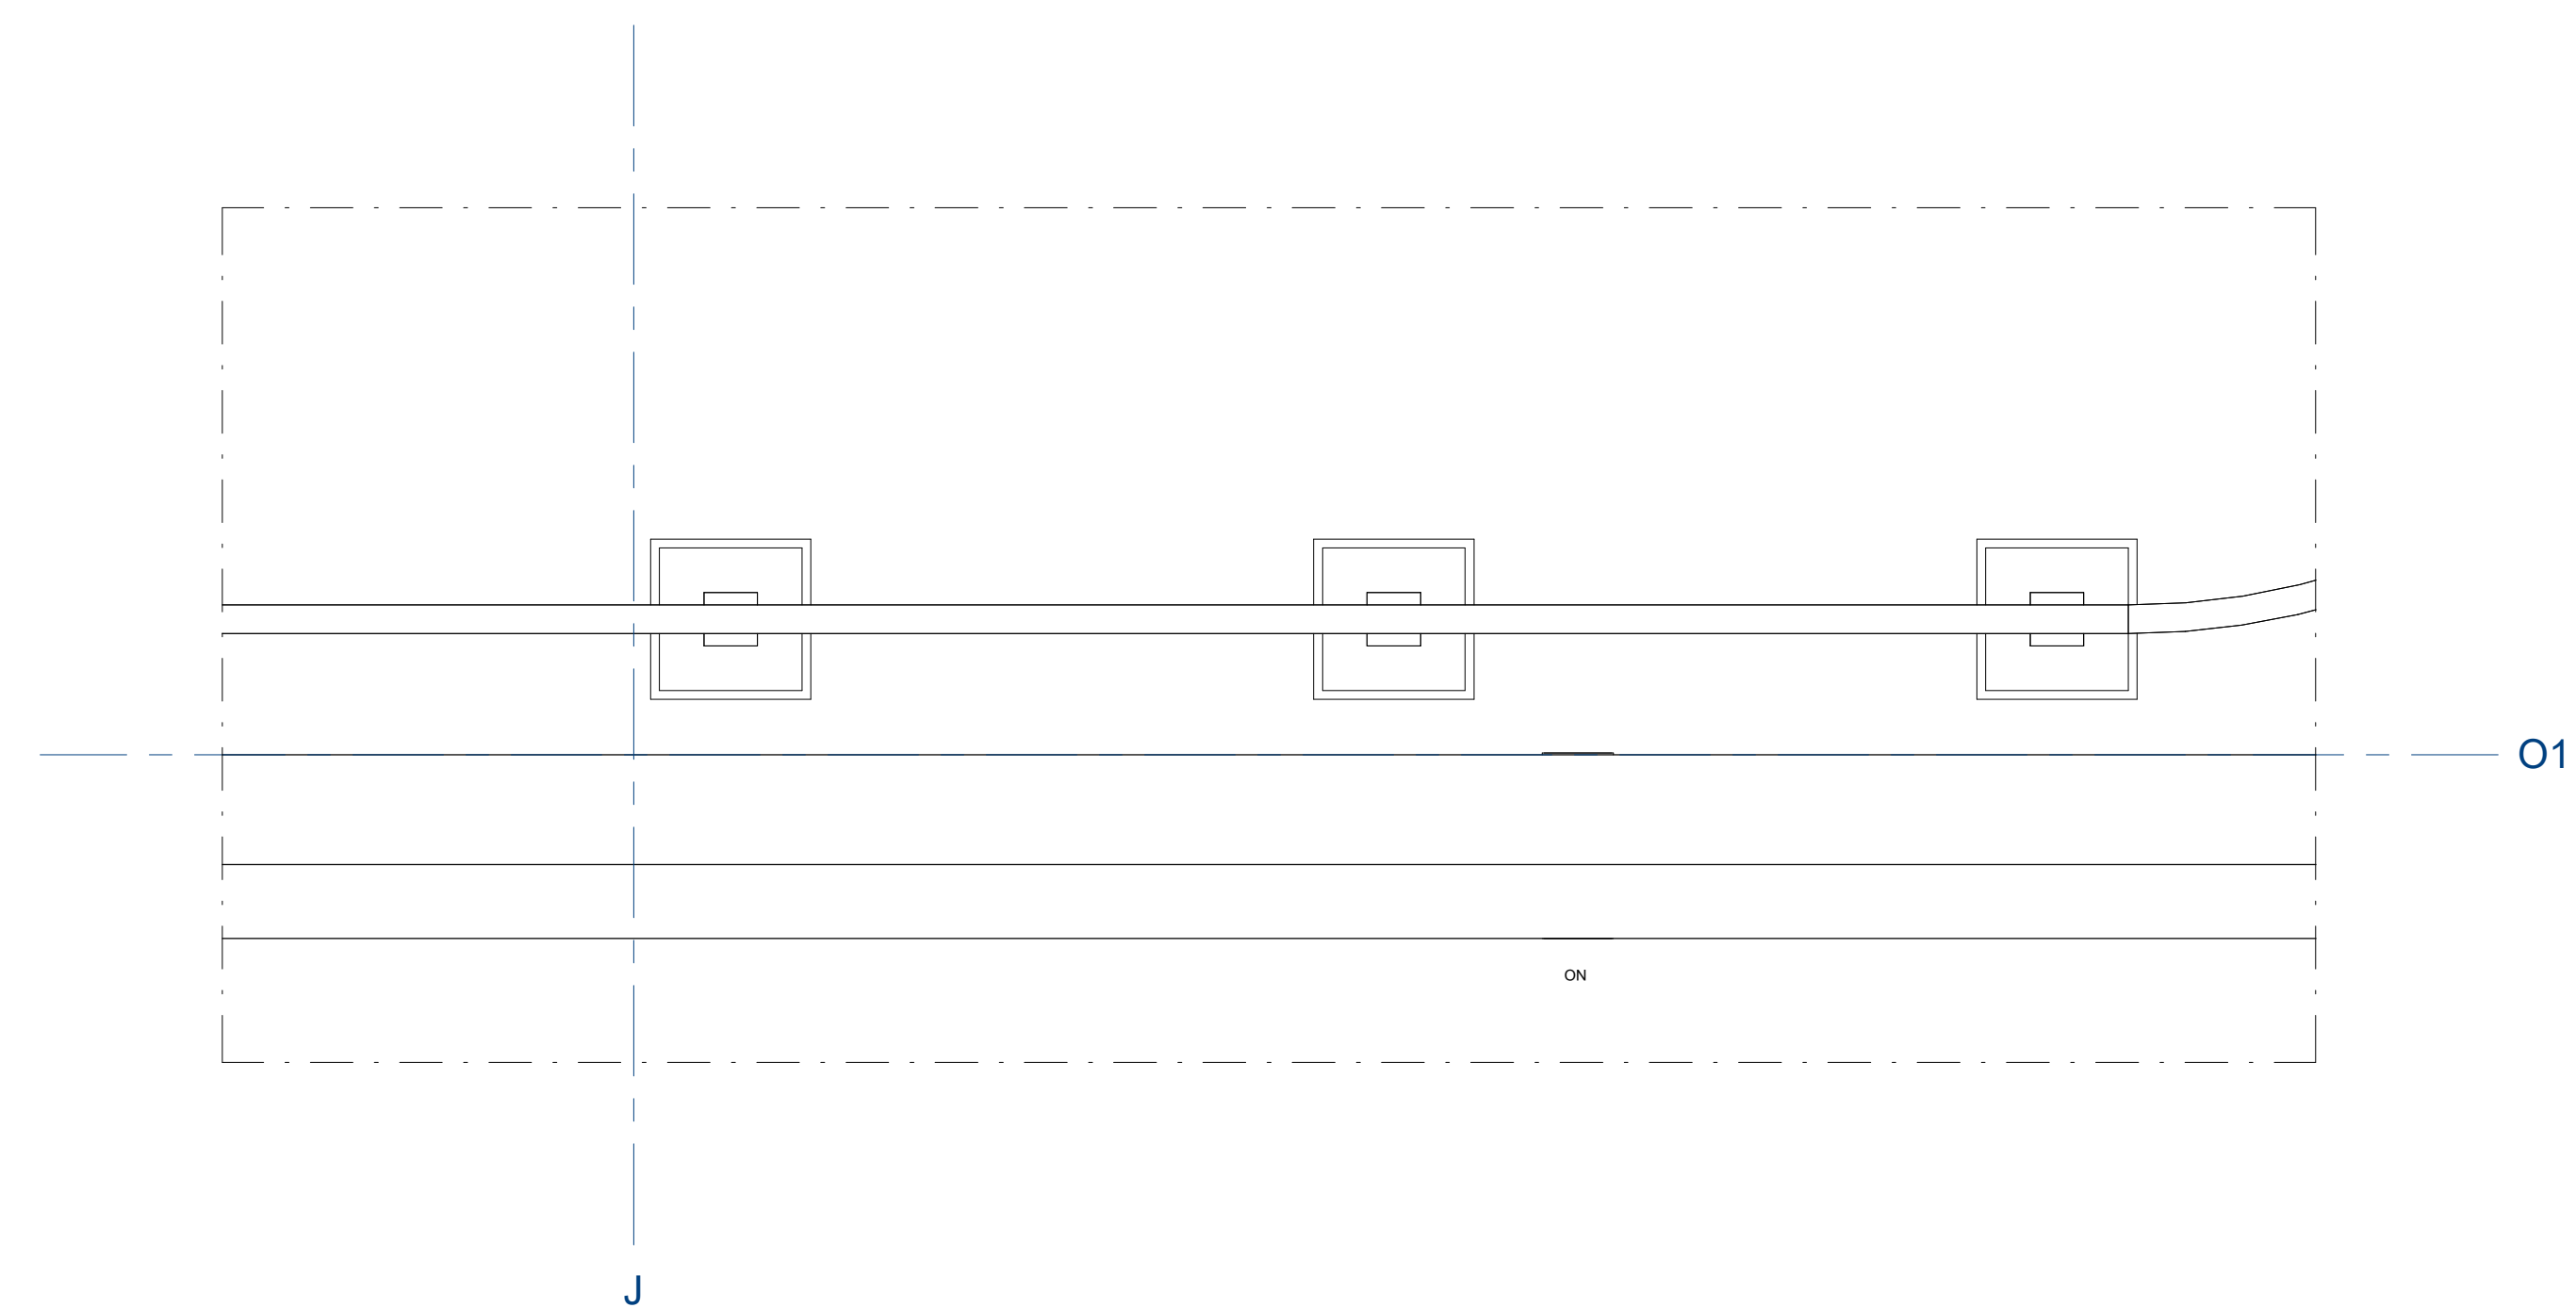
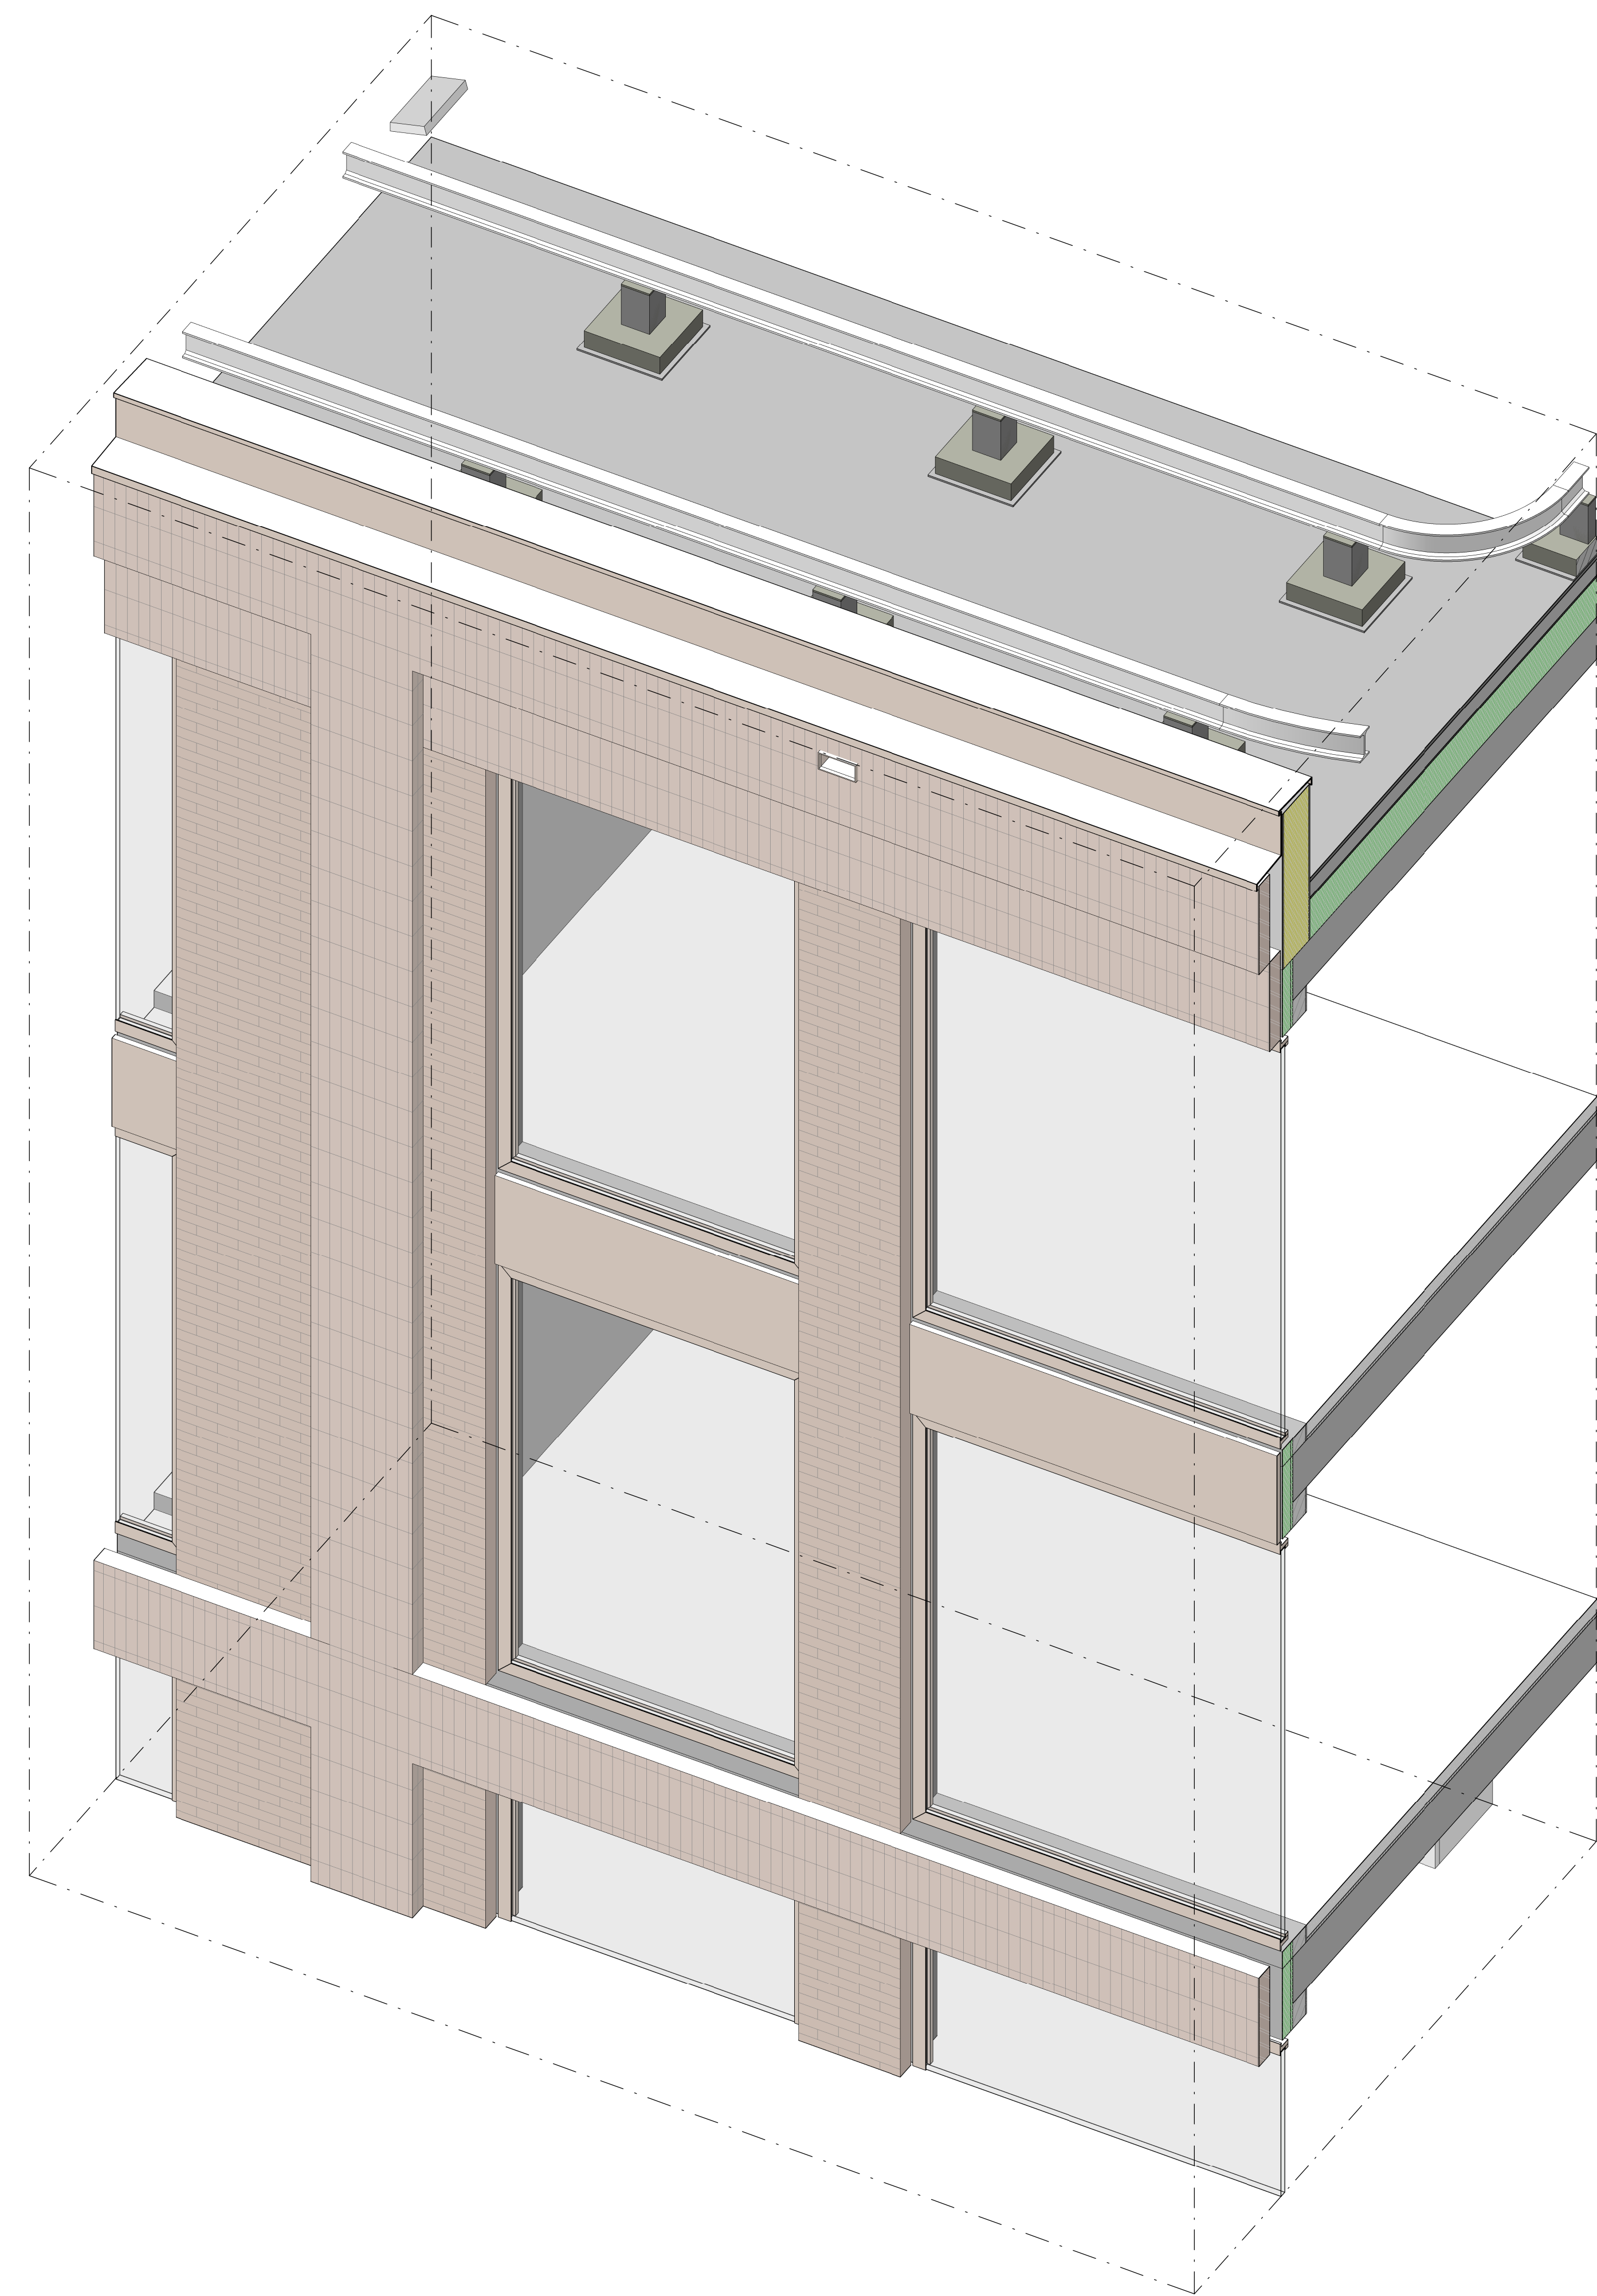
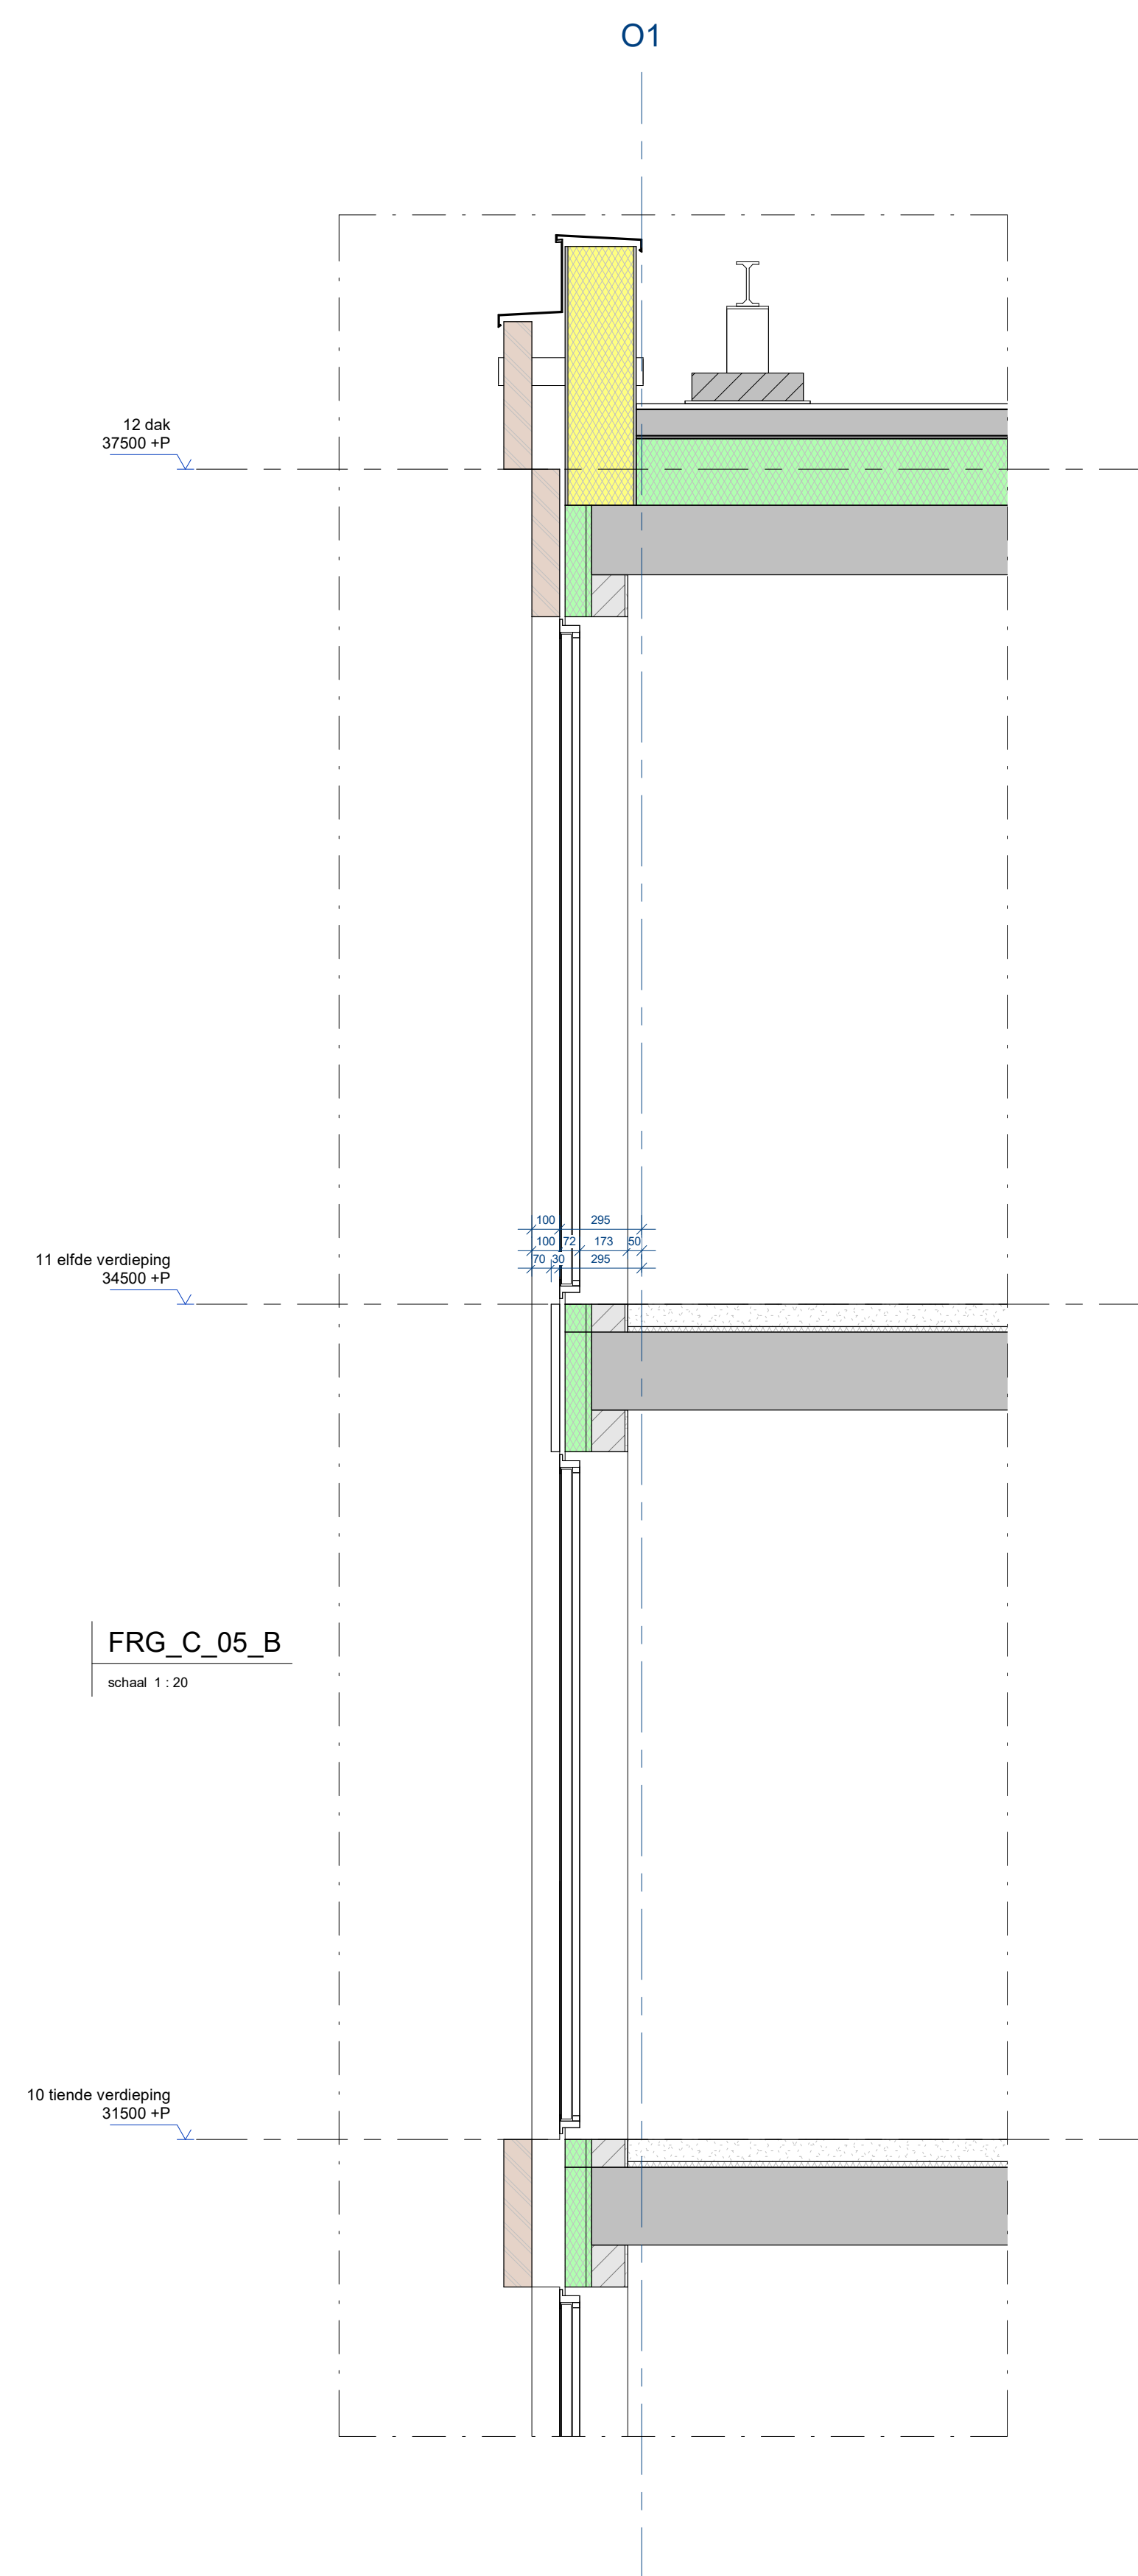


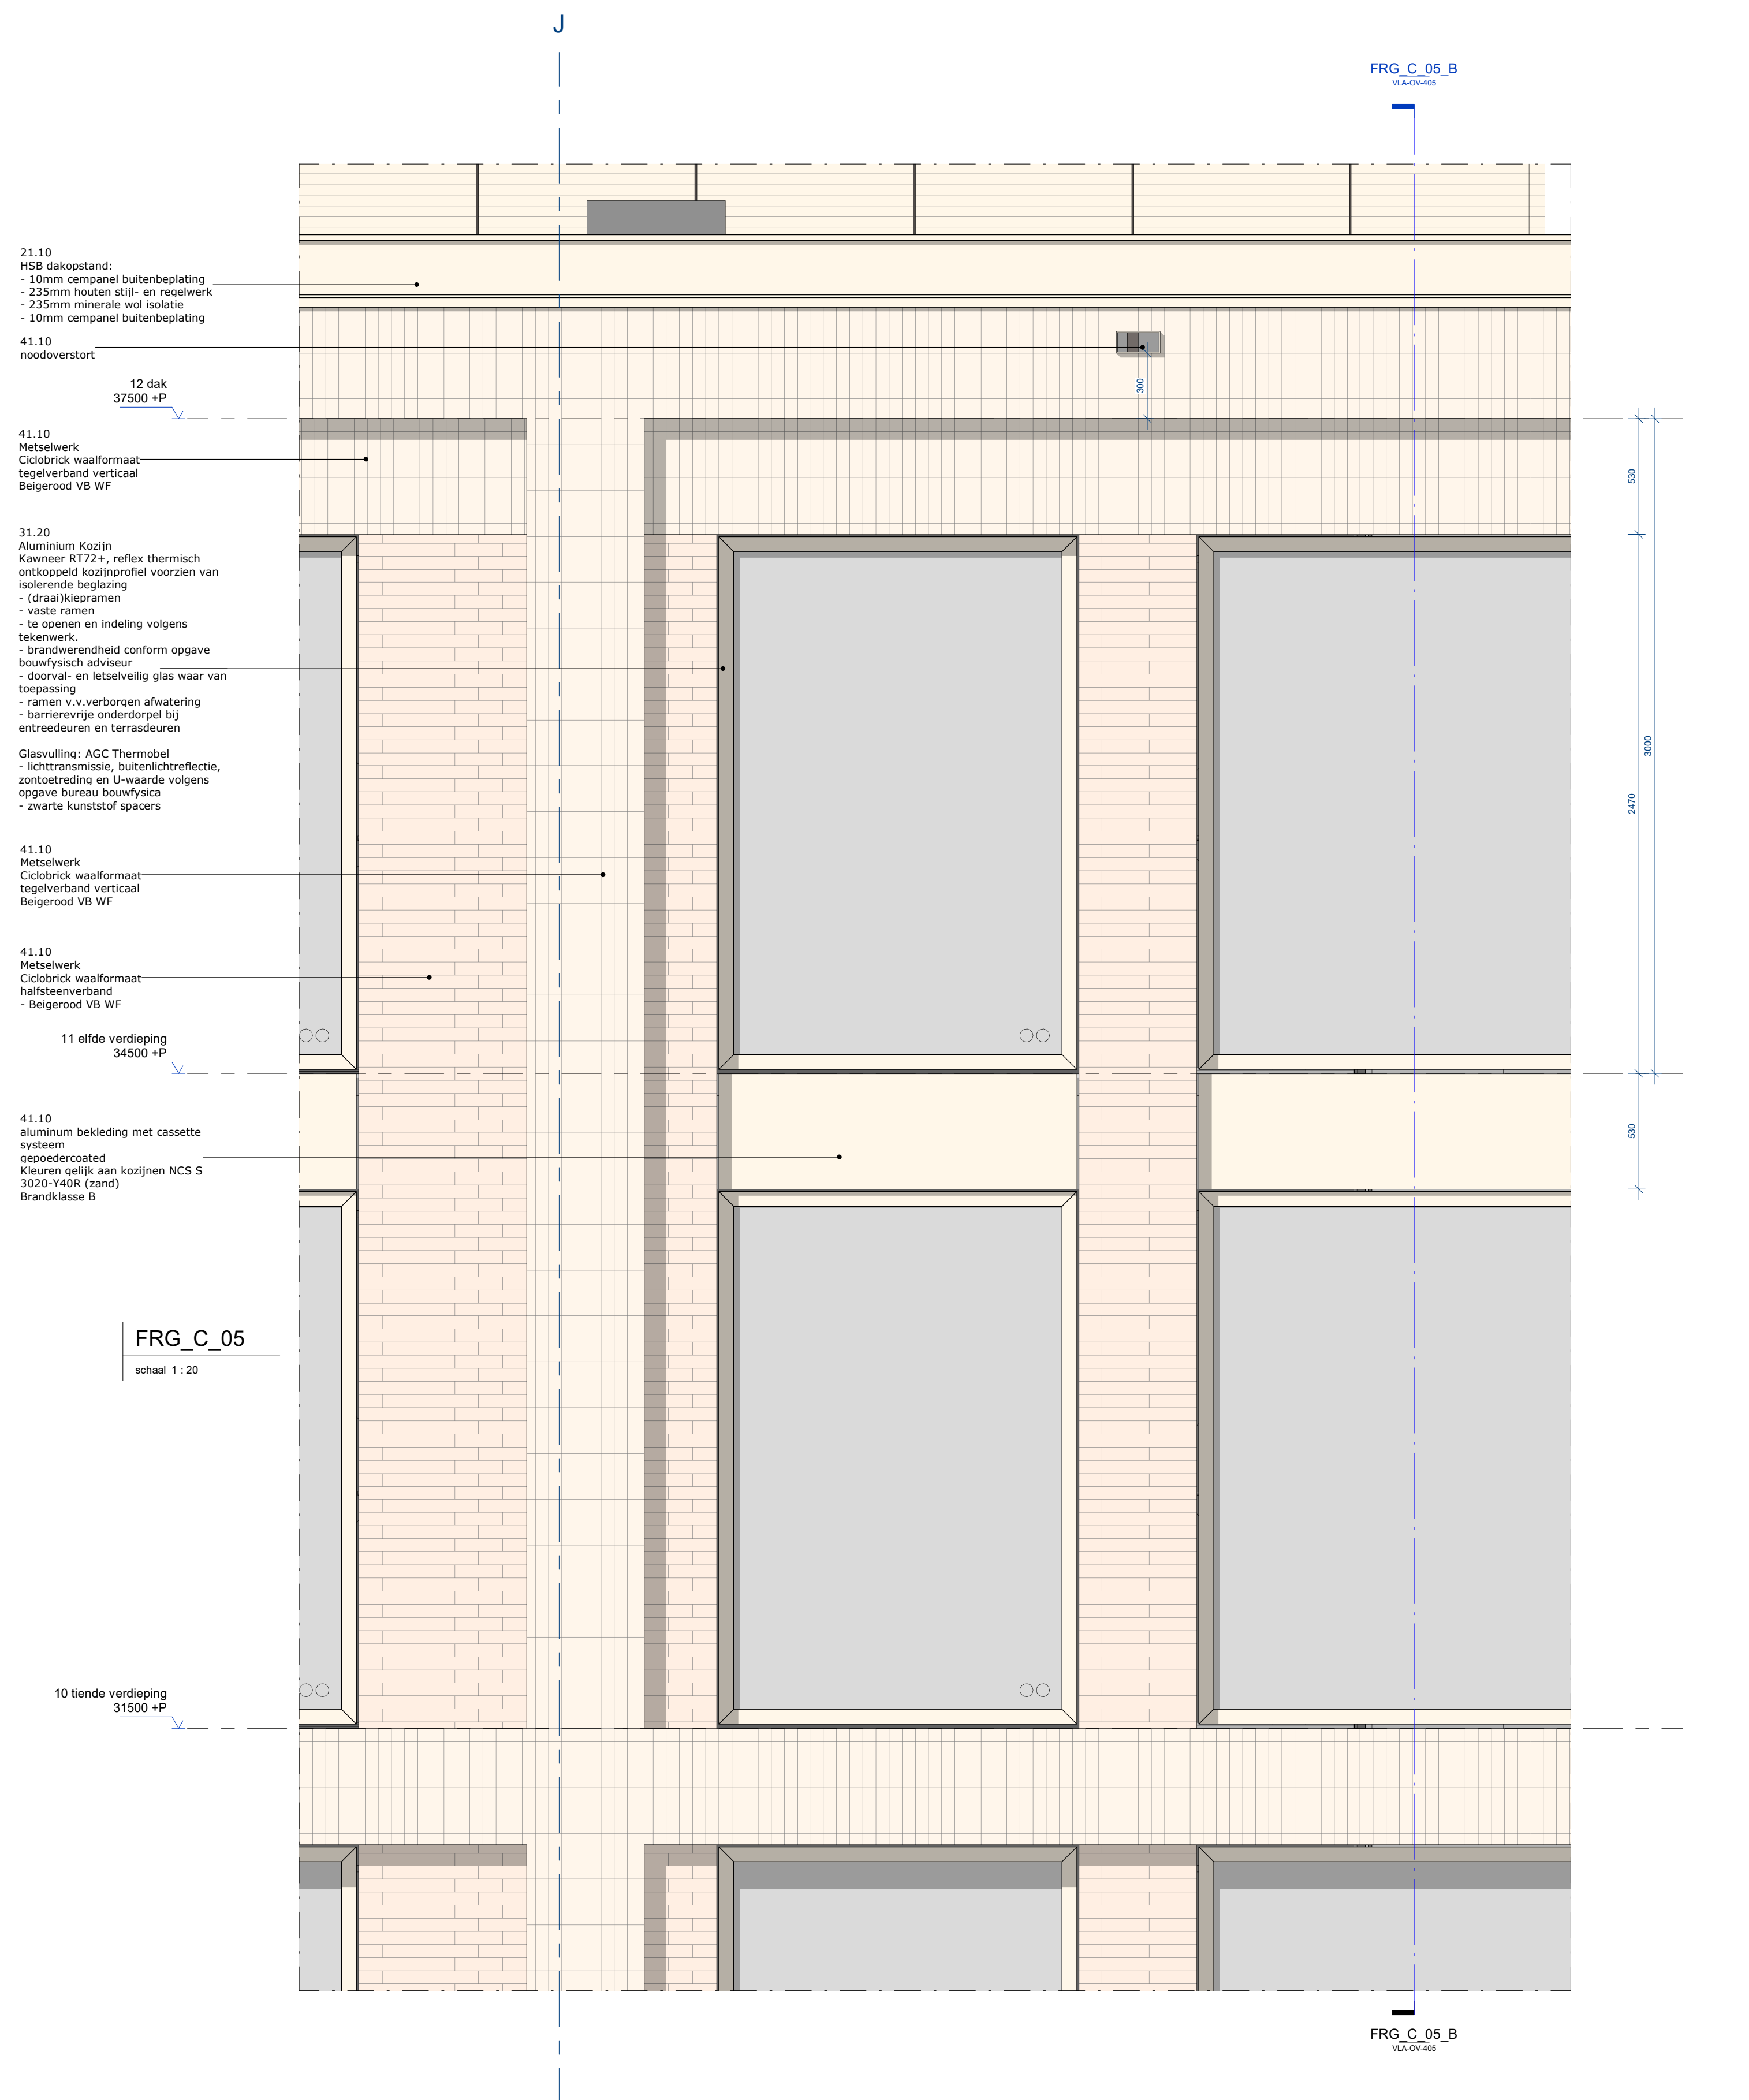

wrk

2019 Architecten
Oudezijde 10
1017 CA Amsterdam
+31 (0)20 68 12 478
www.wrk.nl

project
Nieuwbouw
Viaardingenlaan 11 Amsterdam
opdrachtnemer
Viaardingenlaan Ontwikkeling B.V.

document
Fragment
Blok C

datum 26-07-2024	status definitief	type omgevingsvergunning
tekst VLA	tekst AD (1189x841mm)	schaal 1:20

tekening
VLA-OV-405