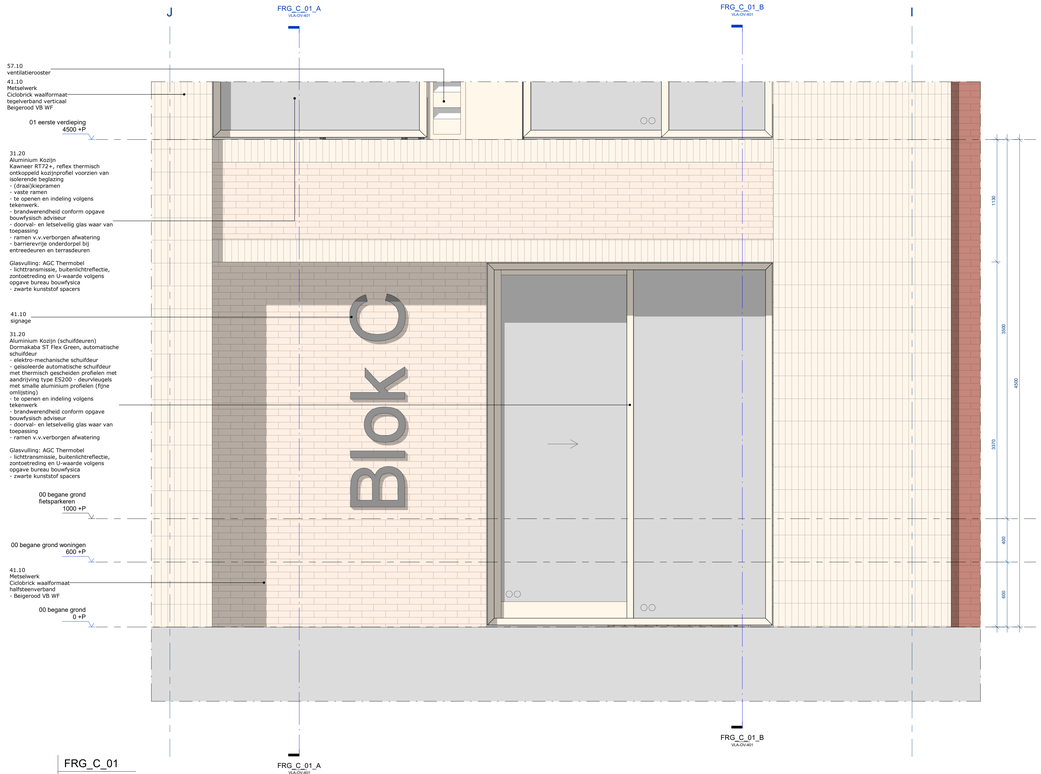


FRG_C_01

schaal 1 : 20

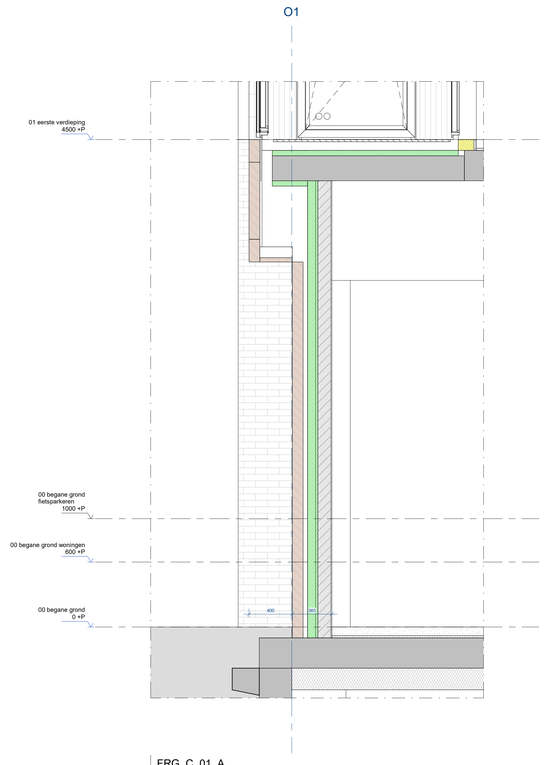


FRG_C_01_A

schaal 1 : 20

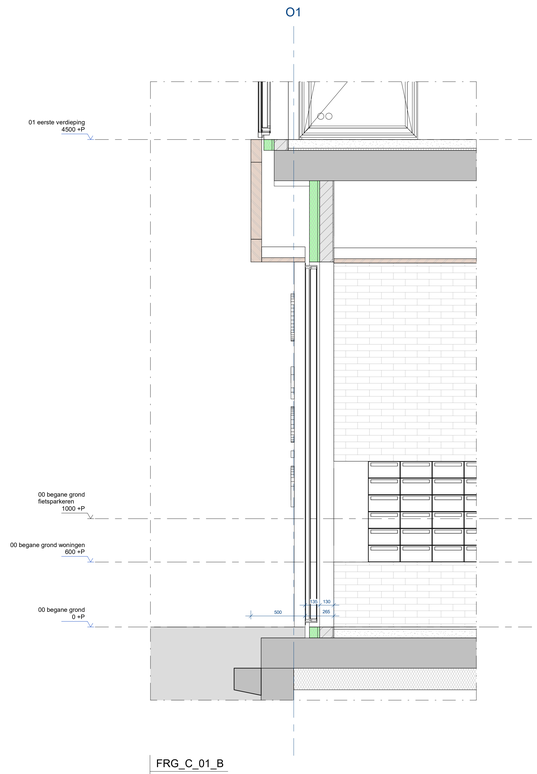


FRG_C_01_B

schaal 1 : 20

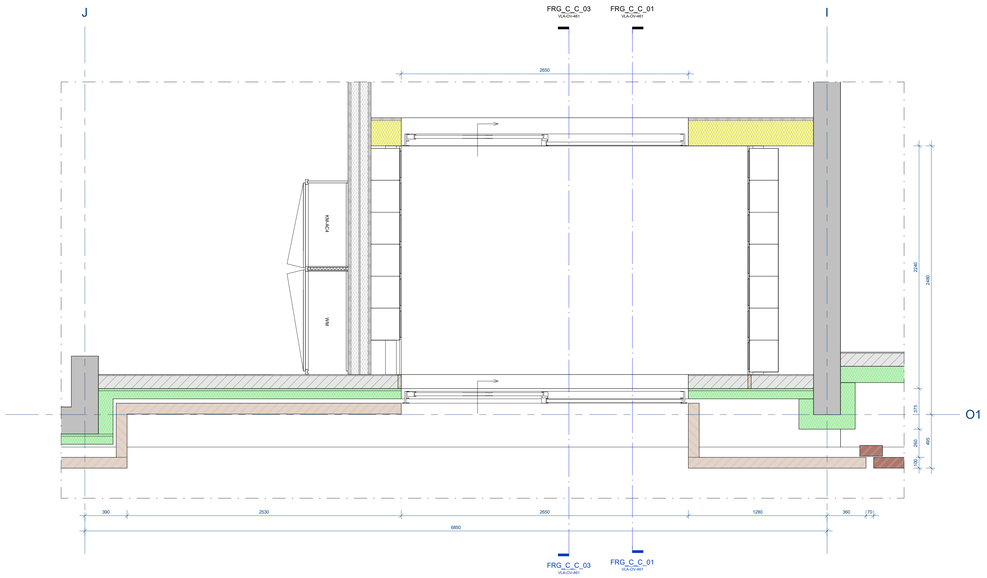


FRG_C_01

schaal 1 : 20

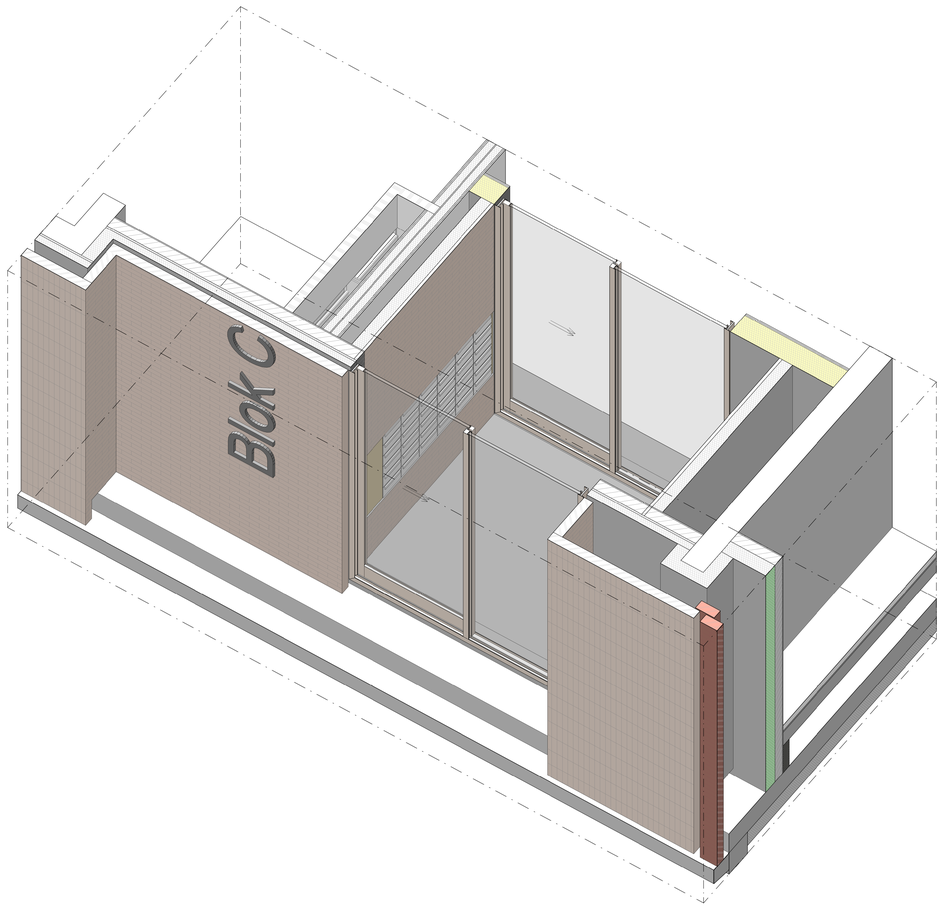


wrk
WRK Architecten
Schakelstraat 16
1013 AM Amsterdam
+31 (0)20 68 13 475
www.wrkarchitecten.nl

project
Nieuwbouw
Vlaardingenlaan 11 Amsterdam

opdrachtgever
Vlaardingenlaan Ontwikkeling B.V.

onderwerp
Fragment
Blok C

| datum | status | fase |
|---|---|---|
| 26-07-2024 | definitief | omgevingsvergunning |
| code | formaat | schaal |
| VLA | A0 (1189x841mm) | 1 : 20 |

tekening
VLA-OV-401