


wijzigingen betreffen opbouw 10e verdieping en renovatie stalen kozijnen.

**Opmerkingen:**  
 maatvoering in het werk te controleren  
 adres: Apollolaan 138 te Amsterdam  
 rijksmonument nummer 532205

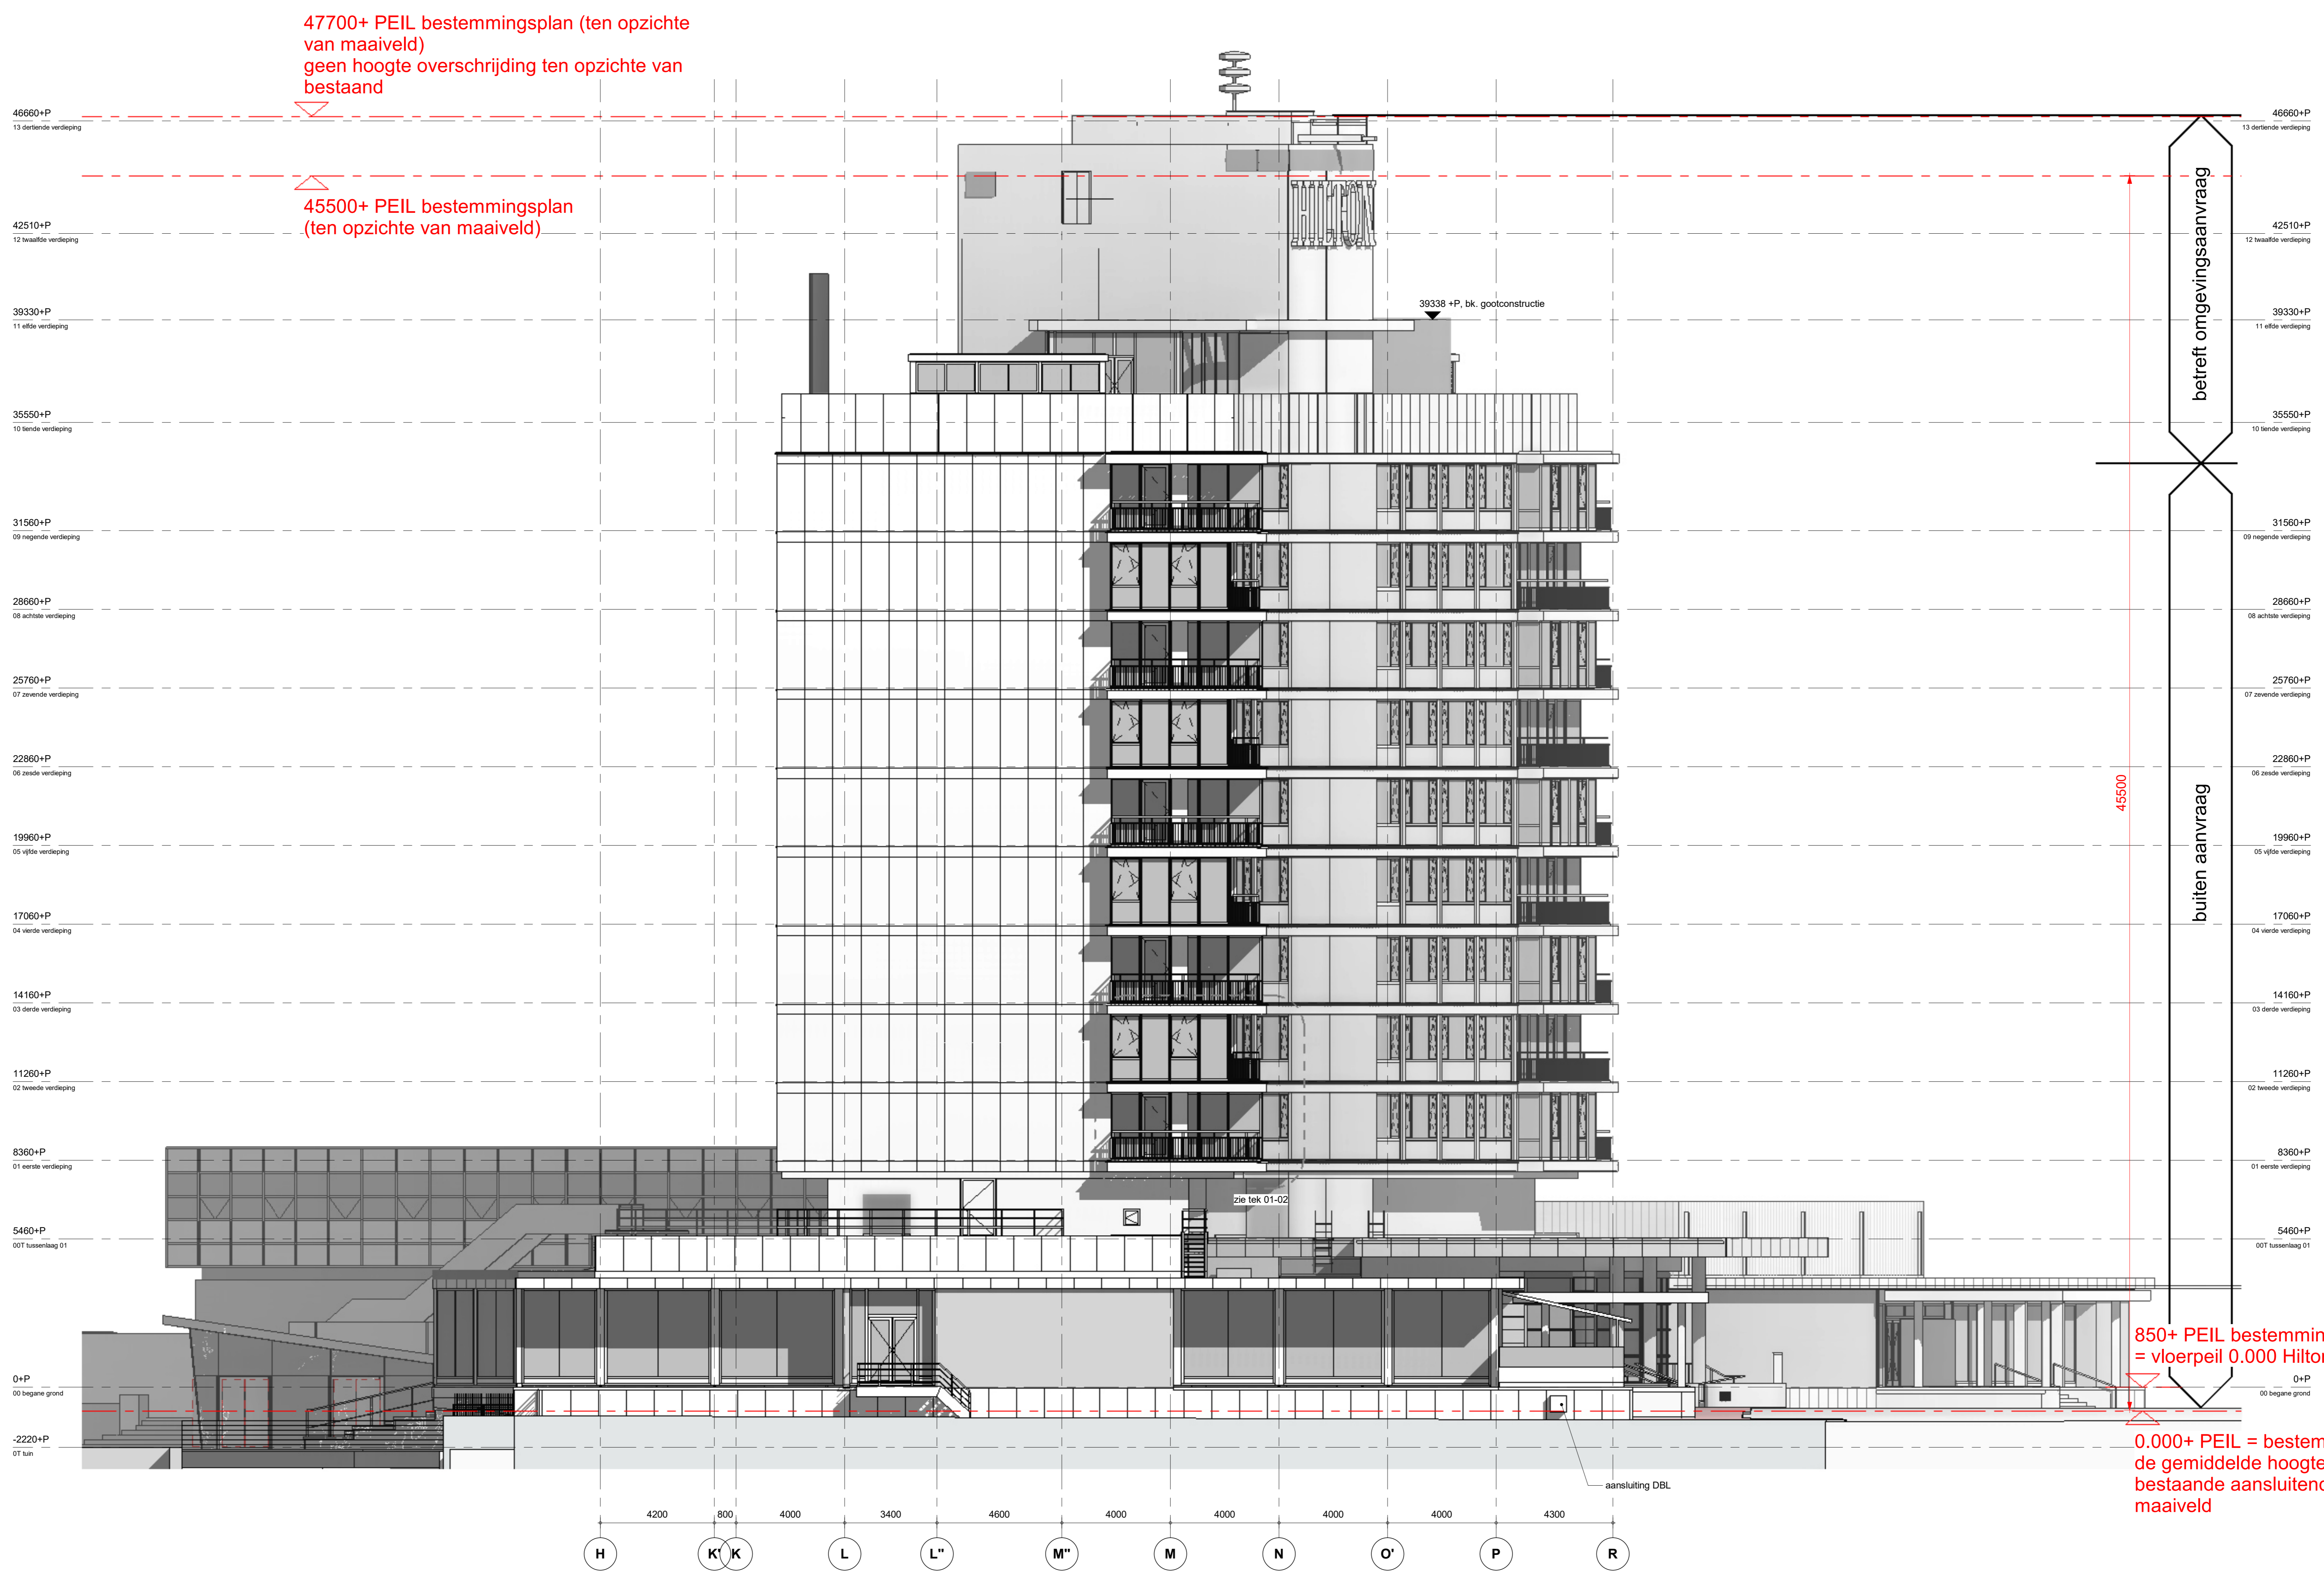

**Wijzigingen:**


opdrachtgever:  
**Amsterdam Hilton Hotel B.V.**  
 Oudekerkplein 67  
 postbus 94056  
 1090GB Amsterdam  
 Tel: 020-6922444

adviseur constructies:  
**Van Rossum Raadgevende Ingenieurs b.v.**  
 Amsterdam  
 Pedro de Medinastan 3a  
 1086 KK AMSTERDAM  
 Tel: 020-6153711

adviseur installaties:  
**Instaview Installatie Management**  
 Walsstraat 9  
 2171 TP Sassenheim  
 Tel: 0252-745133

adviseur brandveiligheid:  
**EPIC risk & safety consultants**  
 Leyersweg 1130  
 3721 BC Bilthoven  
 Tel: 030-2252400

Architect  
**OZ**  
 Postbus 33697  
 1030 BH Amsterdam  
 K. Zwitser  
 +31 20 34 41 111  
 k.zwitsen@OZarchitect.nl

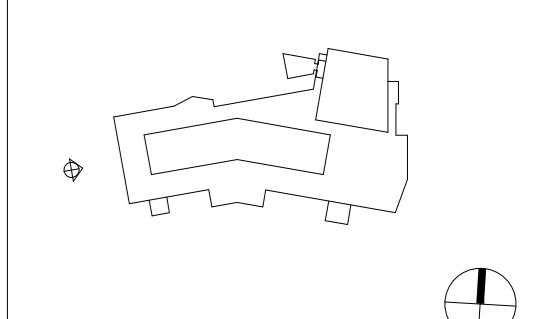

**vergroten dakopbouw Amsterdam**  
 21-789RB

bladnummer:  
 BS-104

versie:  
 A

datum:  
 24-05-2024

onderwerp:  
 overzichtsgevel  
 westgevel  
 bestaande toestand

schaal:  
 1 : 100

formaat:  
 A0