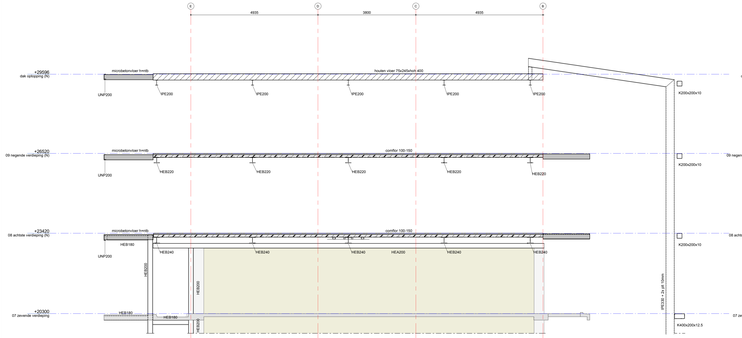

doorsnede dsn A

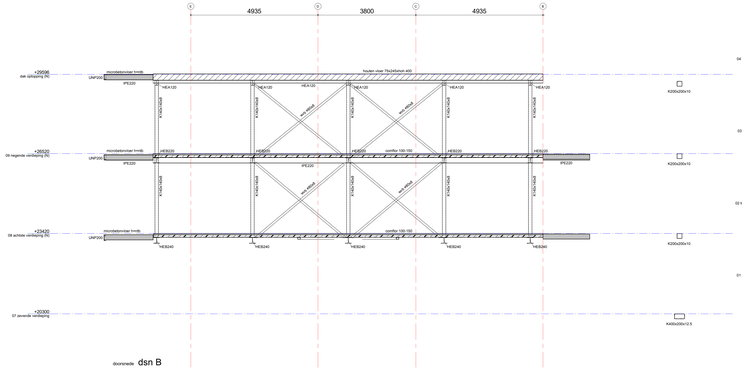

doorsnede dsn B

doorsnede dsn C

doorsnede dsn D

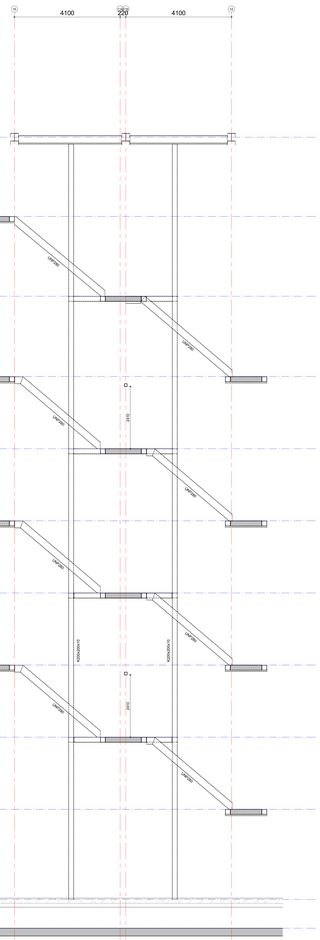

doorsnede dsn E

maatvoering in het werk te controleren

datum 01-12-2023 | tek. BA | status Definitief

De Riekerhof Amsterdam

BOHMAN ASSOCIATES architekten

Caralesa

Doorsnede A t/m E

Nieuw

schaal 1:50 | formaat 594x2000 | datum 11014

goedkeuring Jan Willem Hoekstra | gemaakt door PHR | tekening BA0050 1 | revisie

VAN ROSSUM MAAKGEREED INGENIEURS

www.vanrossumbv.nl info@vanrossumbv.nl

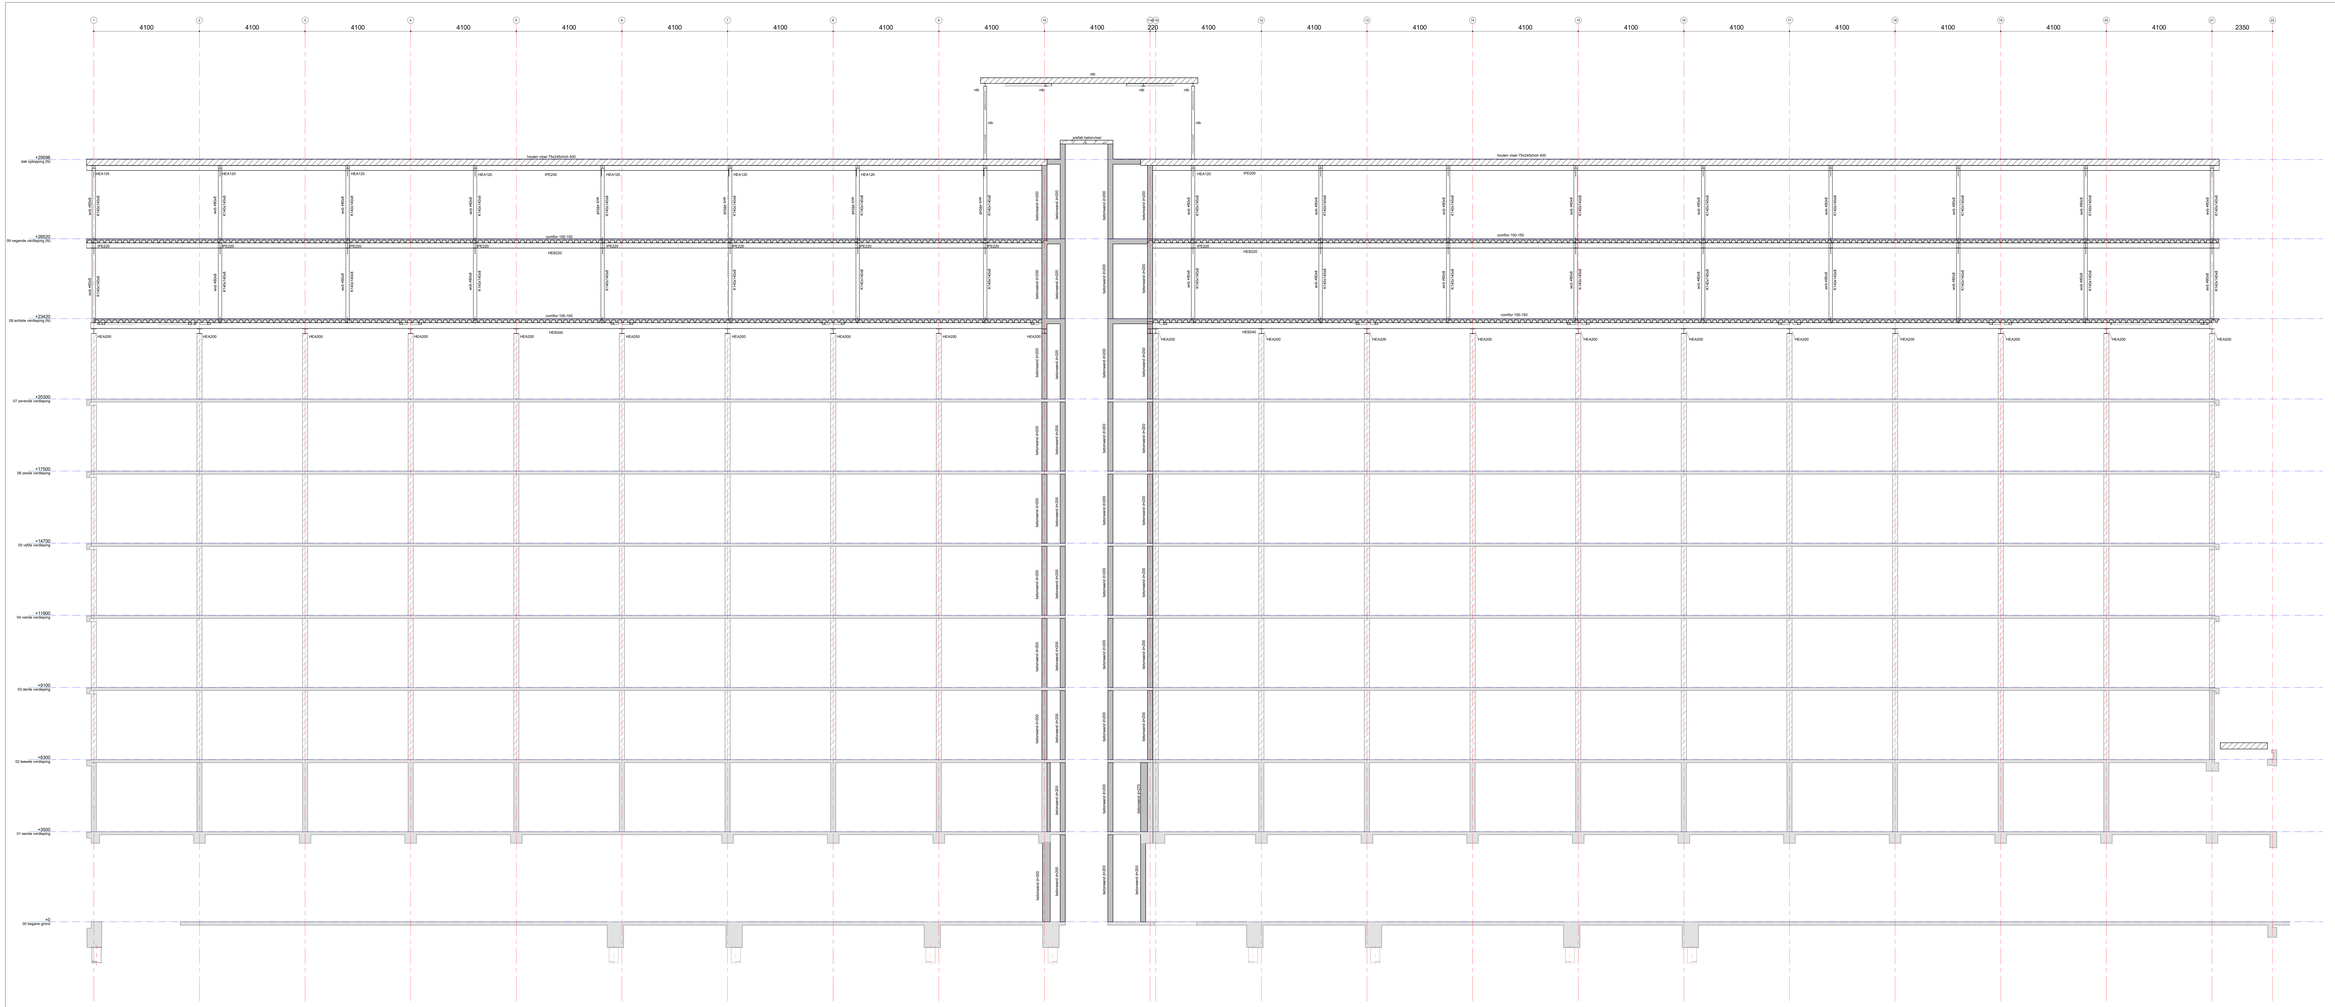

maatvoering in het werk te controleren

datum 01-12-2023 | tek. BA | status Definitief

De Rokerhof Amsterdam

BOMMAN ASSOCIATES architekten

Carlotta

VAN ROSSUM MAASGEBIEDEN INTERIEUR

Doorsnede F

Nieuw


opdrachtnr. Jan Willem Hoekstra | gemaakt PHR | gecontr. | nummer BA0052 | revisie

www.vanrossumbv.nl | info@vanrossumbv.nl