





Voorgevel

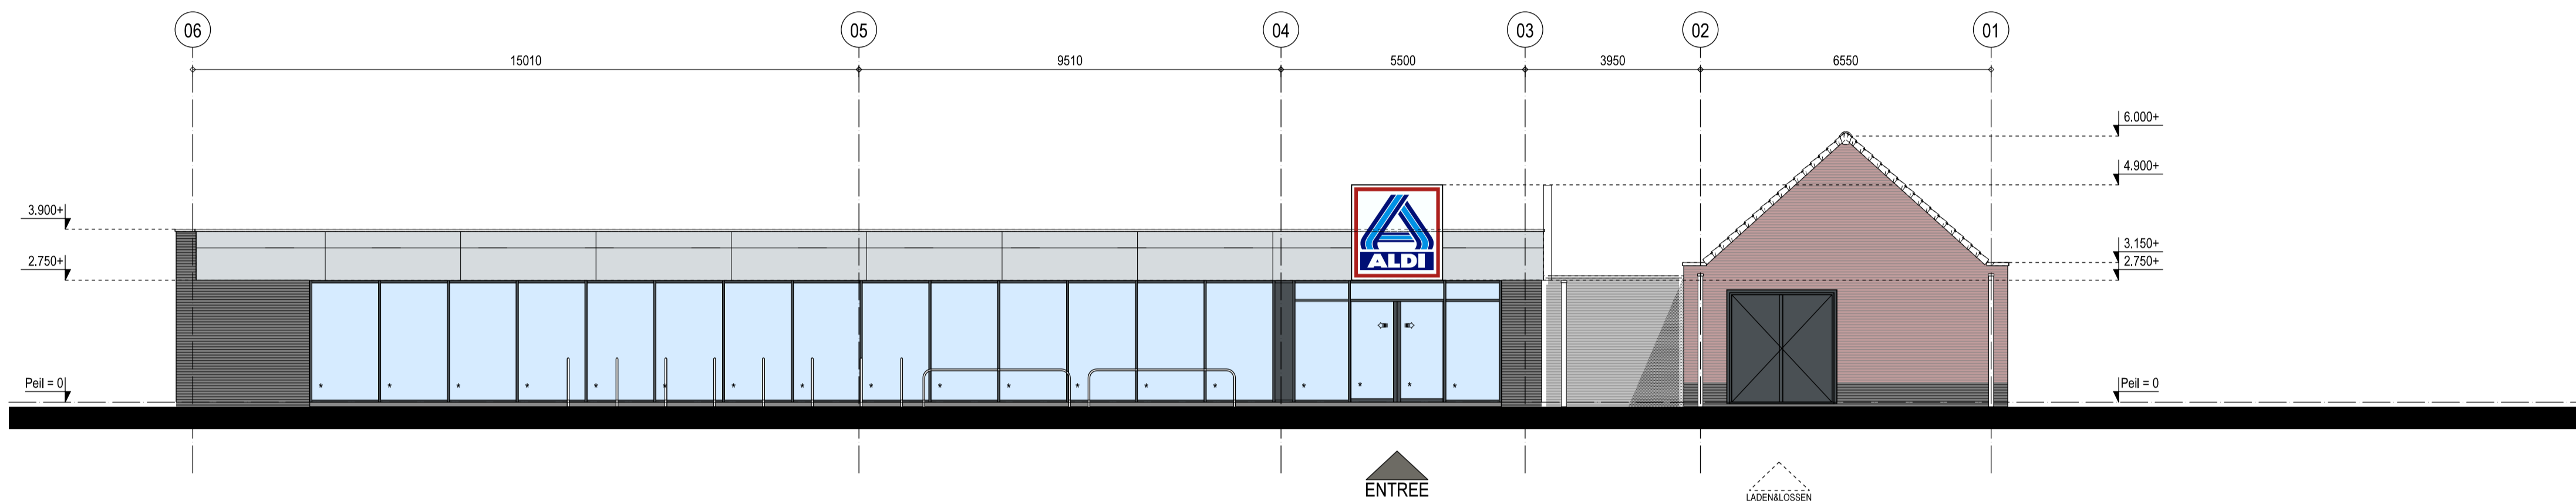

Linkergevel

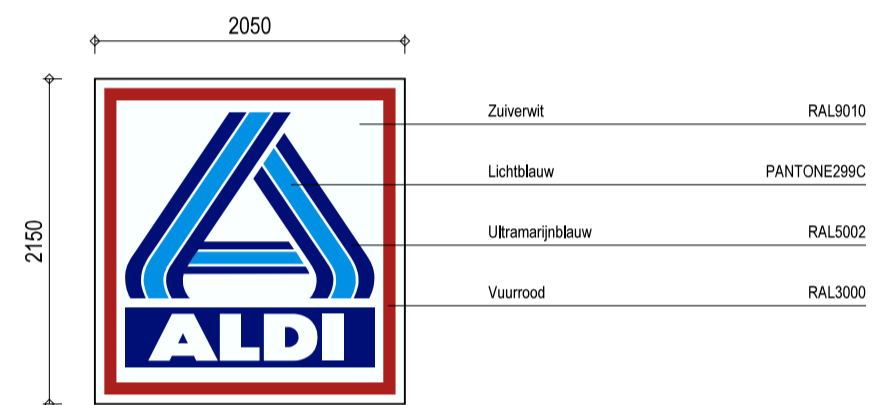


Aluminium verlichte doosletters en -logo
 Doosletters in een gesloten vorm met ingebouwde verlichting, met lichtinval naar voren.
 Zij- en achterkanten vervaardigd uit aluminium met een wanddikte van 1mm, reliefdiepte ca. 17cm. Voorzijde uit 3mm acrylaat.
 De zij- en achterkanten in een ralkleur gespoten.
 Aluminium is corrosie bestendig en licht van gewicht.
 Verlicht van binnenuit middels wit brandende leds.

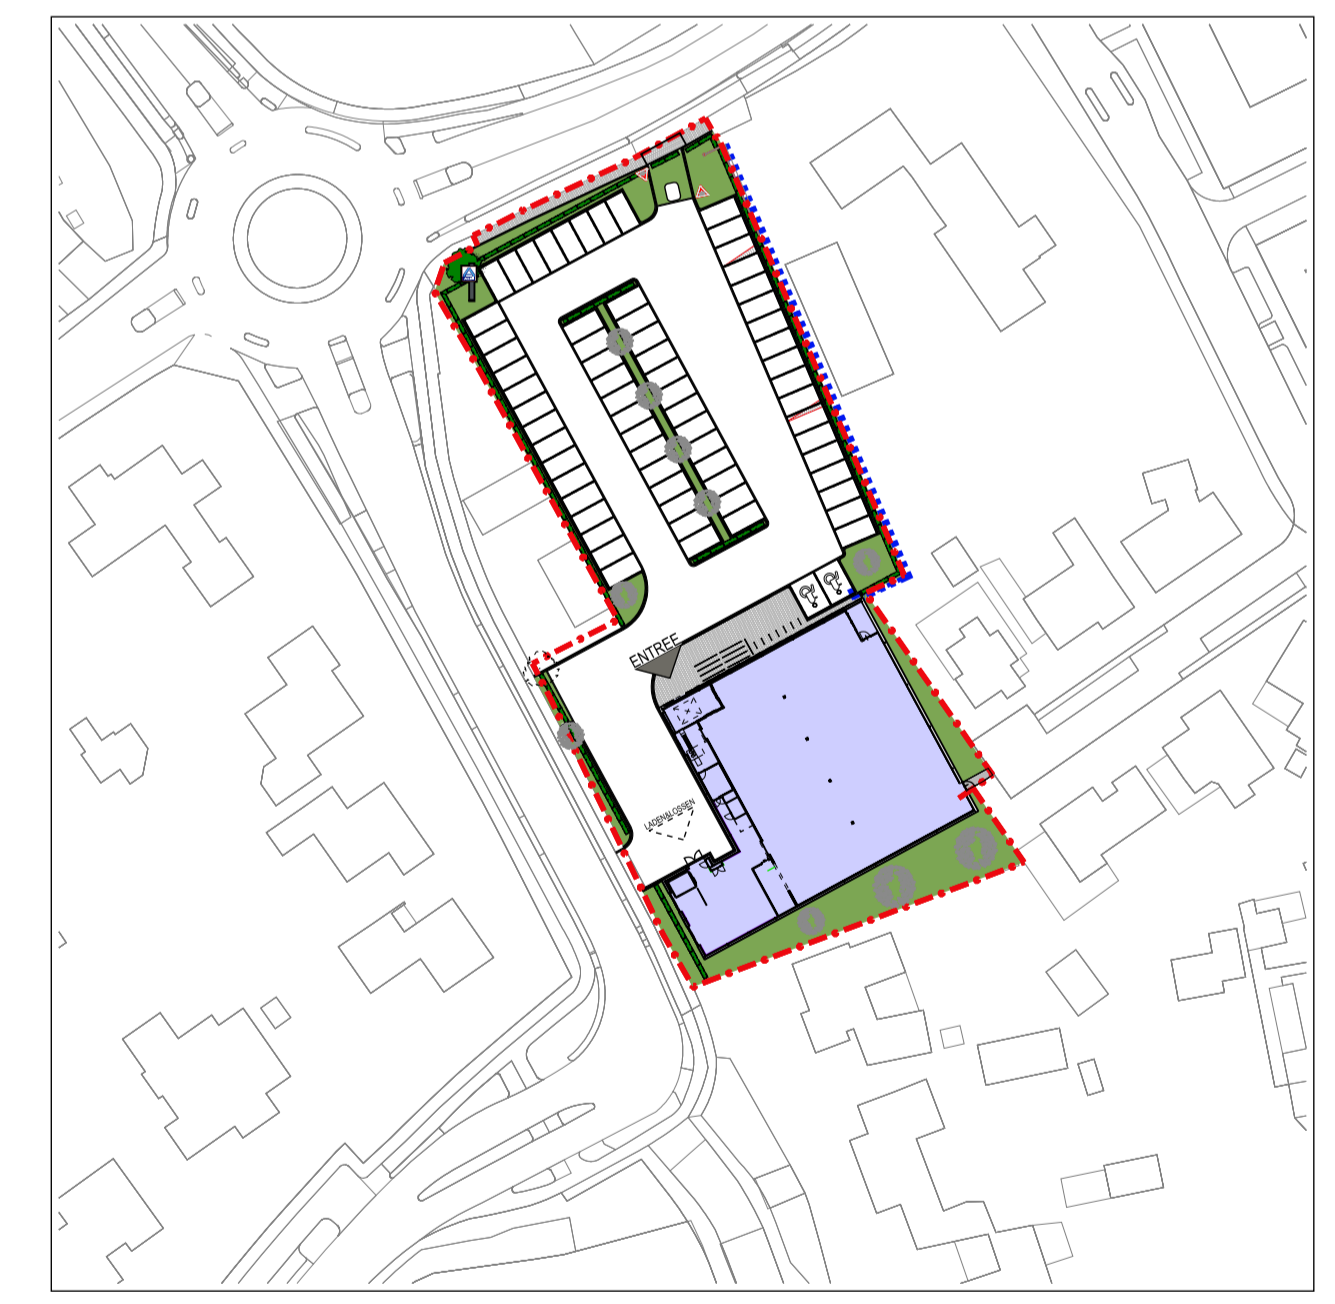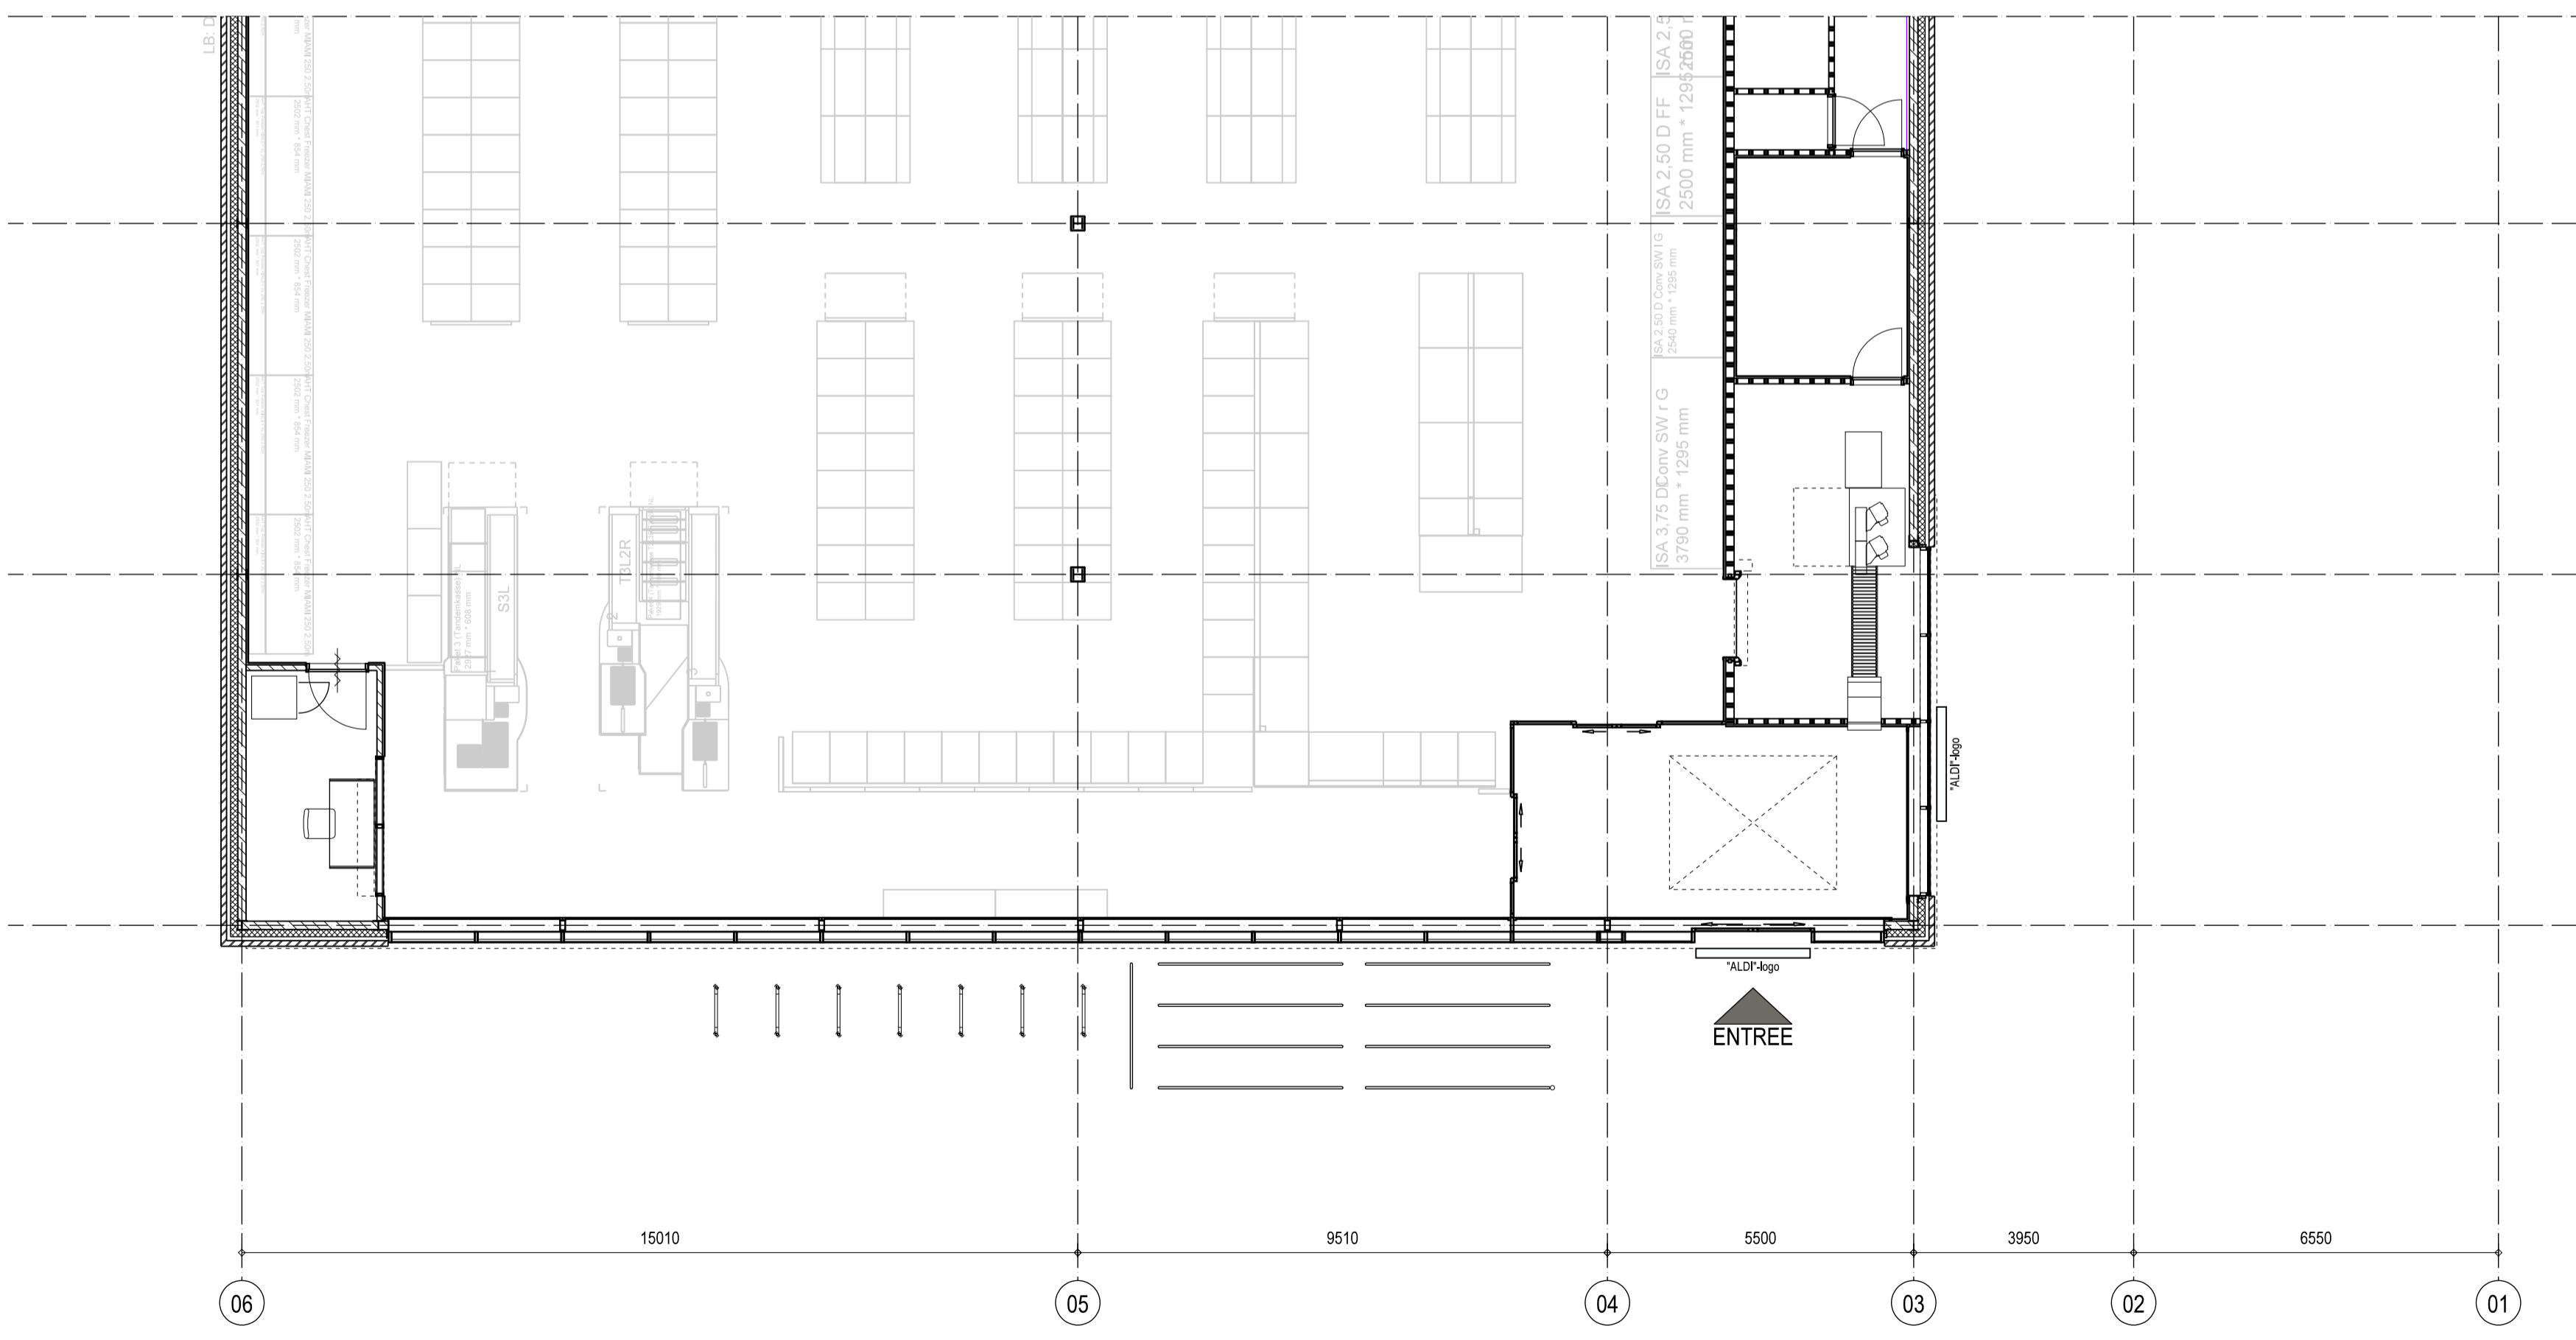

Situatie

Schaal : 1:1000
 Kadastrale gemeente : Deurne
 Sectie : L
 Nummer : 3937-3938 en 6734

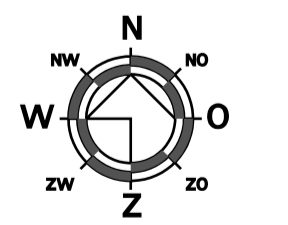

<p>project Winkelruimte aan de Veldstraat, Deurne</p> <p>opdrachtgever Aldi Roermond BV Postbus 1335, 6040 KH Roermond Tel 0475 - 384700, Fax 0475 - 384799</p>	<p>onderdeel Gevels RECLAME</p> <p>kerkring 17 Postbus 139 Tel: 0168 - 403041 E-mail: info@dhbouwadvies.nl Internet: www.dhbouwadvies.nl</p>	<p>datum 21-11-2024</p> <p>revisiedatum</p> <p>getekend RH gecontroleerd</p> <p>formaat A1 schaal 1:100</p> <p>projectnaam BOUWAANVRAAG</p> <p>werknr. DH17-125</p> <p>tekenr. F201</p>
---	---	--