

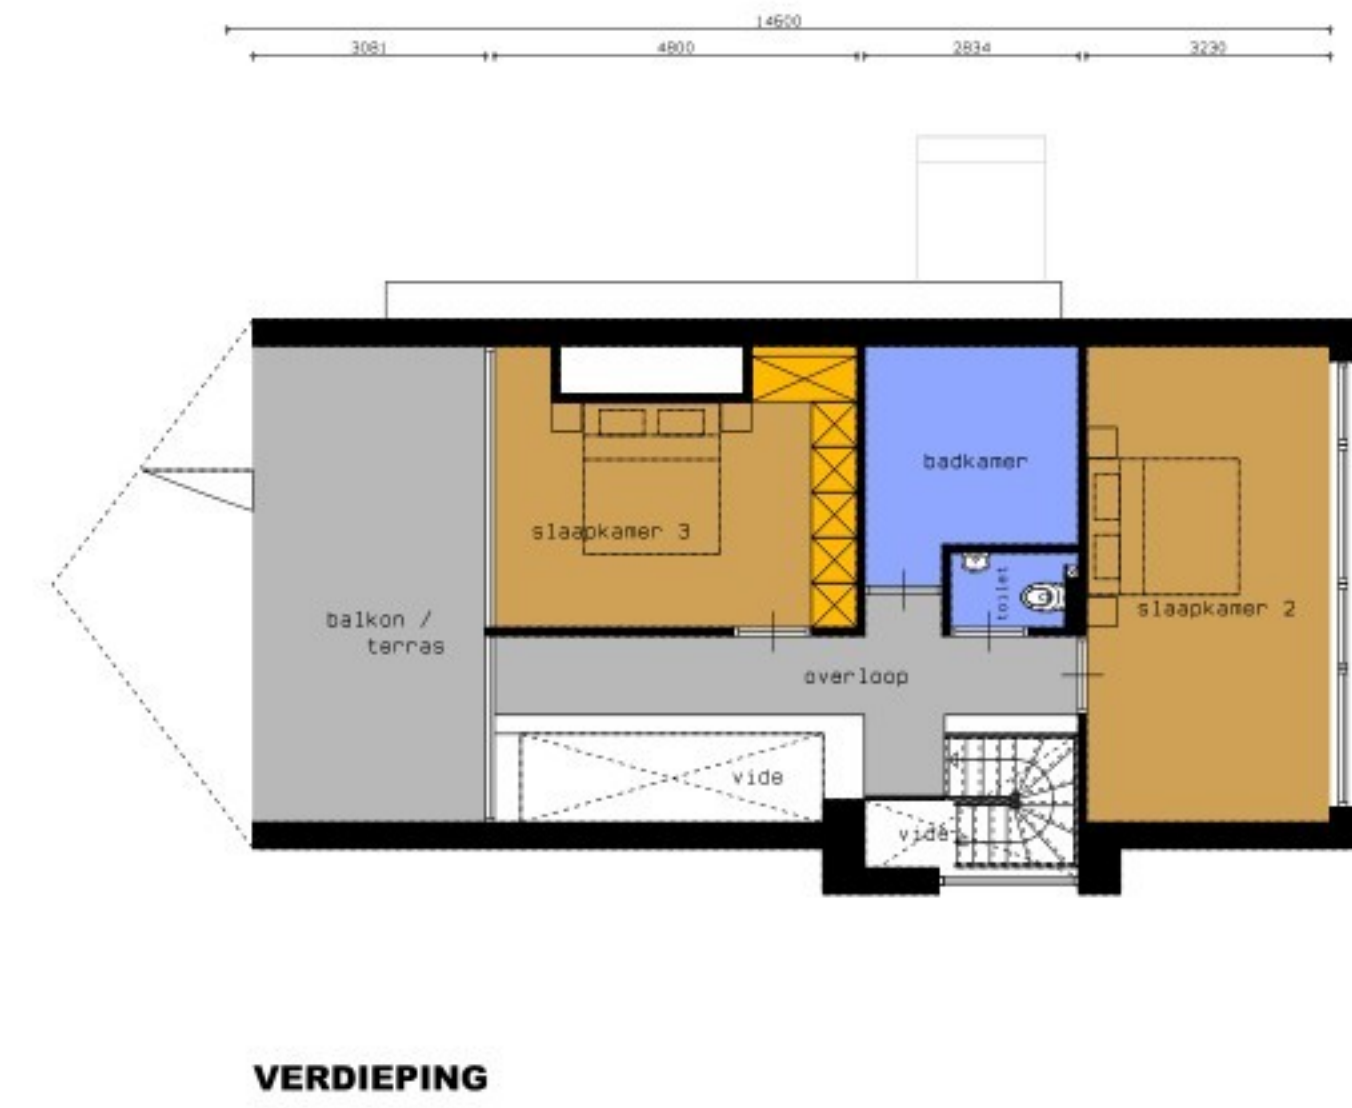
 


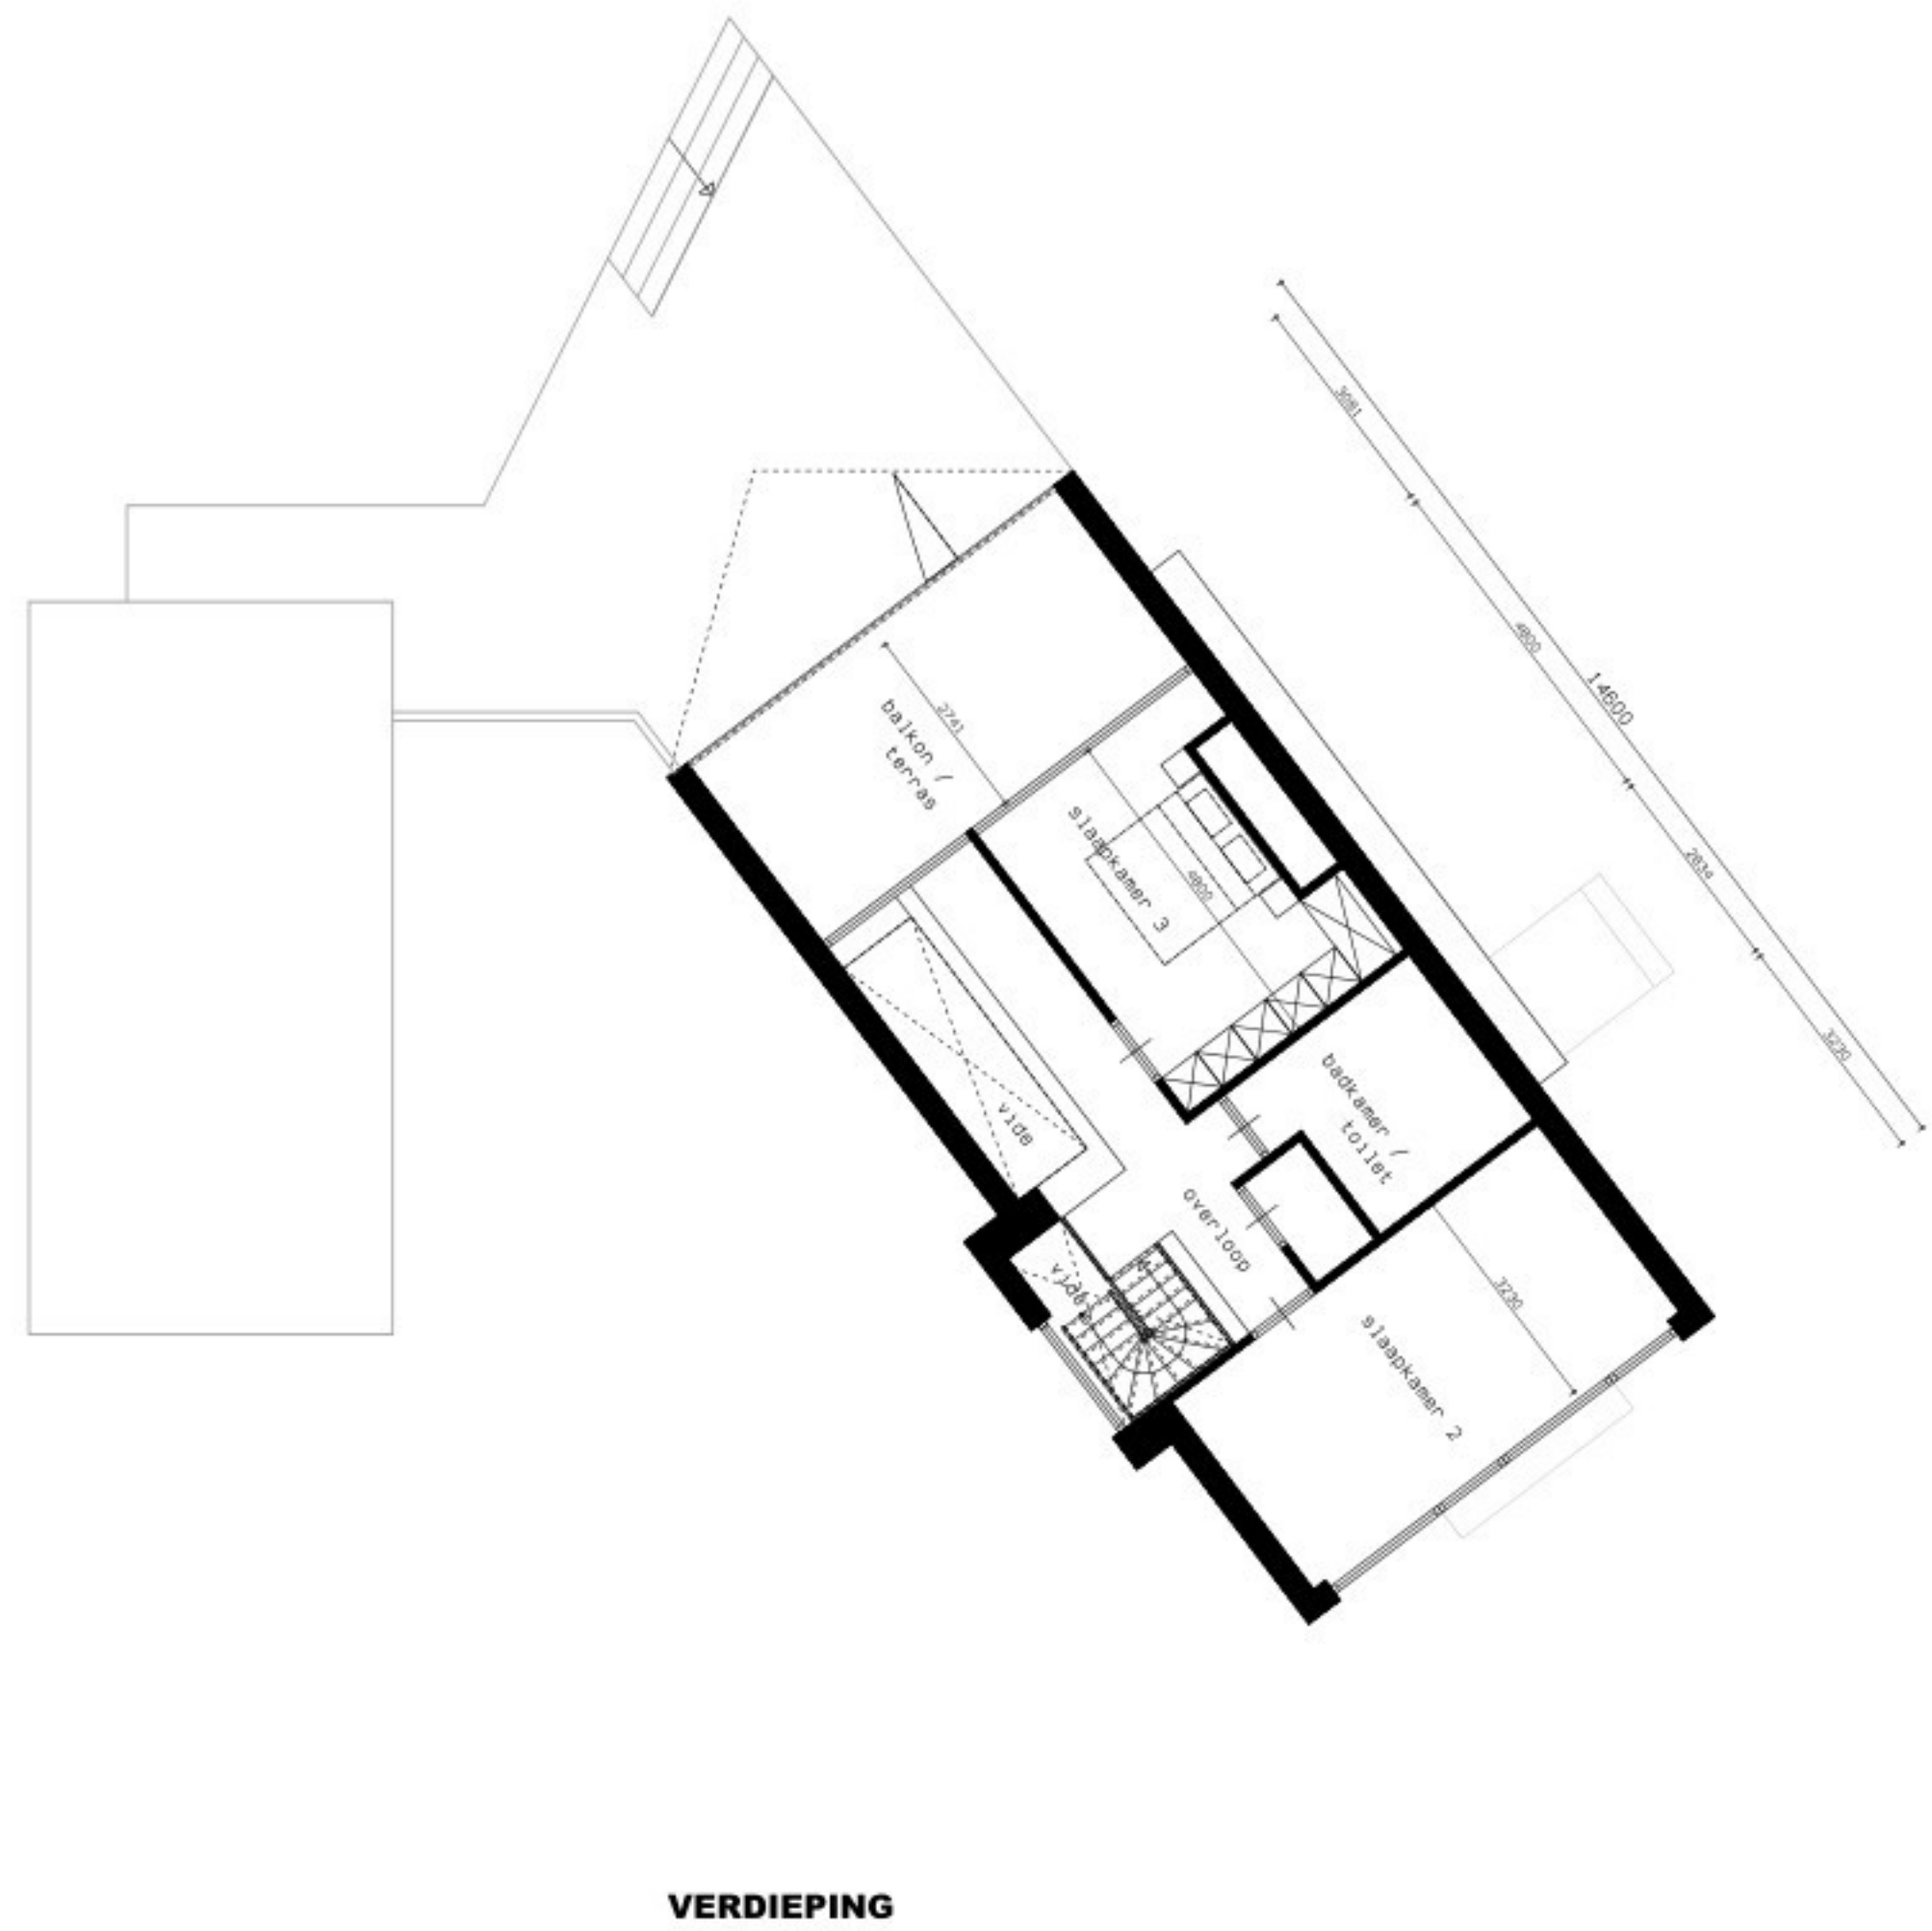

| materialen                              |                |                                  |
|-----------------------------------------|----------------|----------------------------------|
| gevels                                  | baksteen       | geotextielic kleur wit           |
| voorgevel                               | voorgevel      | duidelijk aan op laag metaalwerk |
| gevels accent voorgevel                 | baksteen       | griss gesmeed                    |
| gevels accent voorgevel                 | voorgevel      | griss 3 met terugliggend         |
| gevels accent entree / rechter-zijgevel | zink           | natuurlijk                       |
| tuinmuur                                | natuurlijk     | natuurlijk                       |
| kozijnen                                | RAL 9005 zwart | entree / zacht                   |
| dak                                     | verwarmd       | blank                            |
| beglazing                               | thermisch      |                                  |

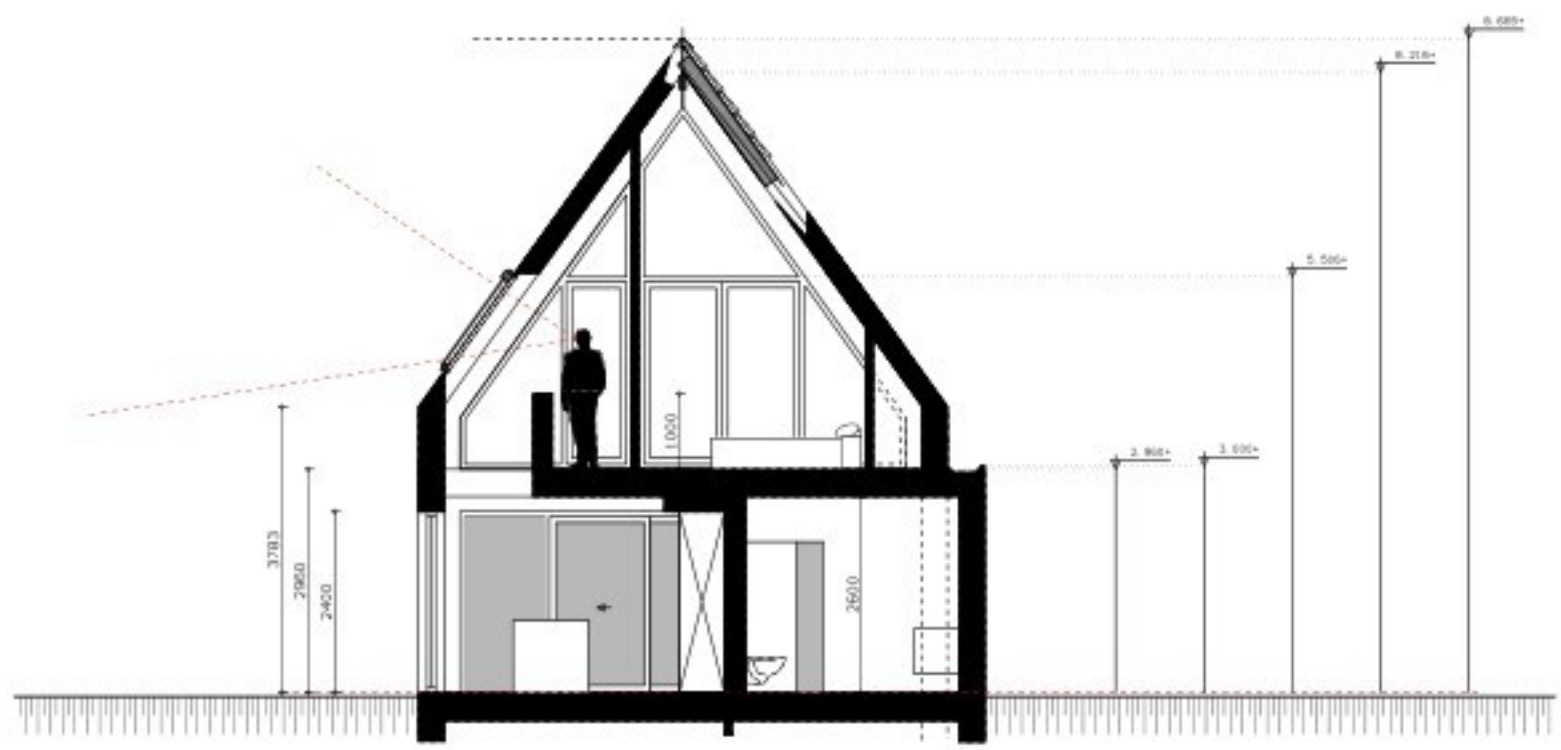

ALLE MATEN VOORAF IN HET WERK INMETEN EN CONTROLLEREN  
ALVORENS TOT UITVOERING OVER TE GAAN

BEGANE-GROND

BROUWHUISWEG

ARCHITECTENBUREAU PAUL VAN DER PUTTEN

SCHETSPLAN

plan voor het veranderen, gedeeltelijk heroprichten van een bestaande woning aan Brouwhuisweg 12 te Vlieland

SCHETSPLAN, BEGANE-GROND, VERDIEPING, GEVELS EN PRINCIPE DOORSNEDE

datum 18-07-2025  
tekst  
schaal 1:100 blad

0524

1