


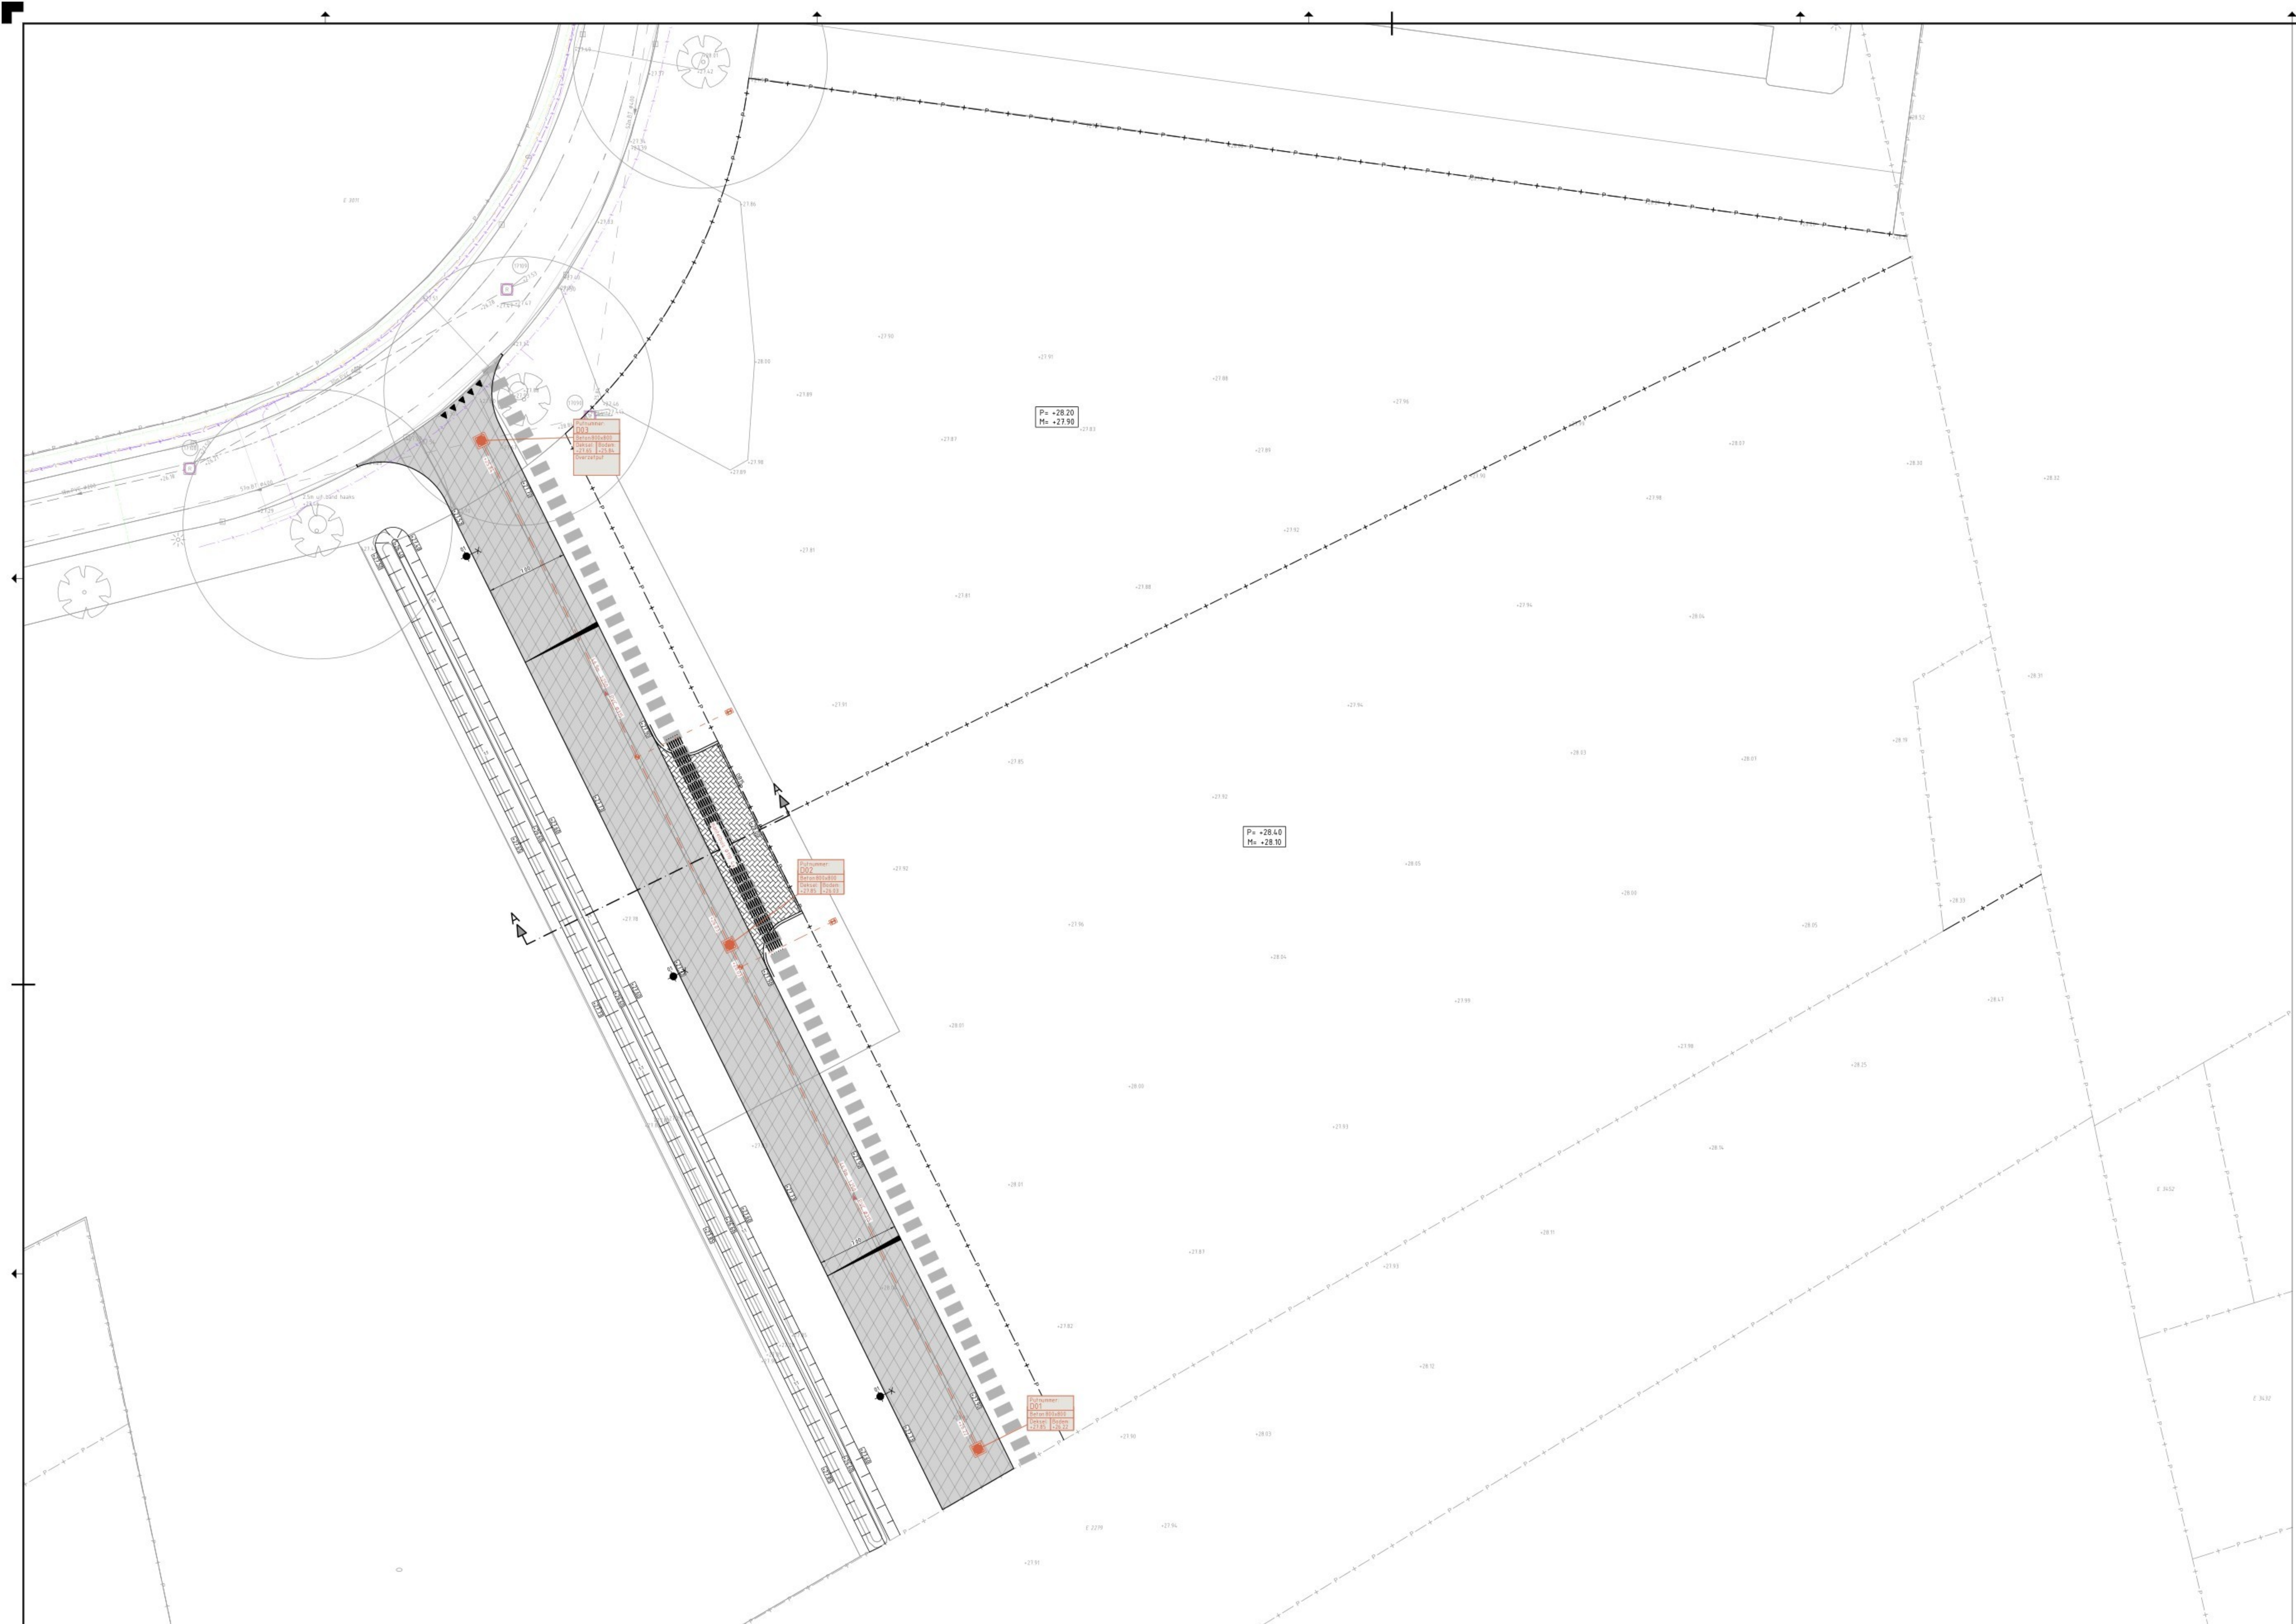

Legenda

Werkingsgrens

Perceelsgrens

Nieuwe perceelsgrens

Nieuwe hoogte

Bestaande hoogte

P_u = +9.99

M_u = +9.99

P_u vloerpeil gebouw

Alsticht

Anderegrens oprijtuiband 150x250cm te stellen in beton

Kant asfaltverharding

Anderegrens asfaltverharding

Anderegrens betonstraatstenen keermat, superverhard, nergelrukt

Anderegrens DWA-niveau, met keermat, diameter, straatwasteg en bus's

Anderegrens DWA-voerspeelruimte van beton

Anderegrens DWA-voerspeelruimte PVC #125mm met betonwasteg op bus en eindkap

Anderegrens metalebus PVC #160mm, incl. inkeusband

Nutstrook

Anderegrens lichtmast, met enkele uitloper

GHG/SLG-BEPALING (in NAD, bron BRD/ONS/over)

BRD-ID	Periode	Jaren	Metingen	GHG	SLG	BHG	RLG	Maatveld
0.000000000000	2016-2026	8	Metingen	+26.38	+23.25	+26.32	+23.84	+23.84
0.000000000000	2022-2026	4	2019	+26.37	+23.88	+26.37	+23.88	+23.88

GHG/SLG volgens RINNO: gem. 3 hoogte/tegen 10-daagse vloed en hydrologisch jaar (een veld) gemiddeld over 10-jarige (in de veld) veld.

BHG/SLG volgens RINNO: 10-75-percentiel over complete hydrologische jaren (1-36 dagen/jaar hoger/lager). Maatveld: ANK, Confidentiel per punt, zie HTML-rapport.

