



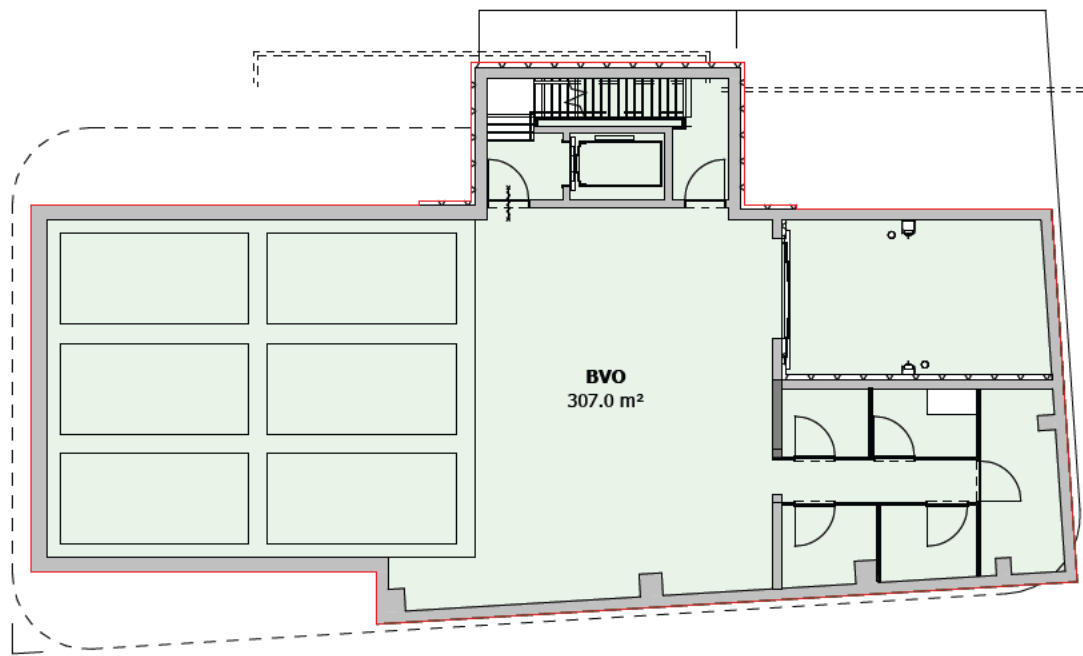


1 01-K-1

schaal 1 : 200

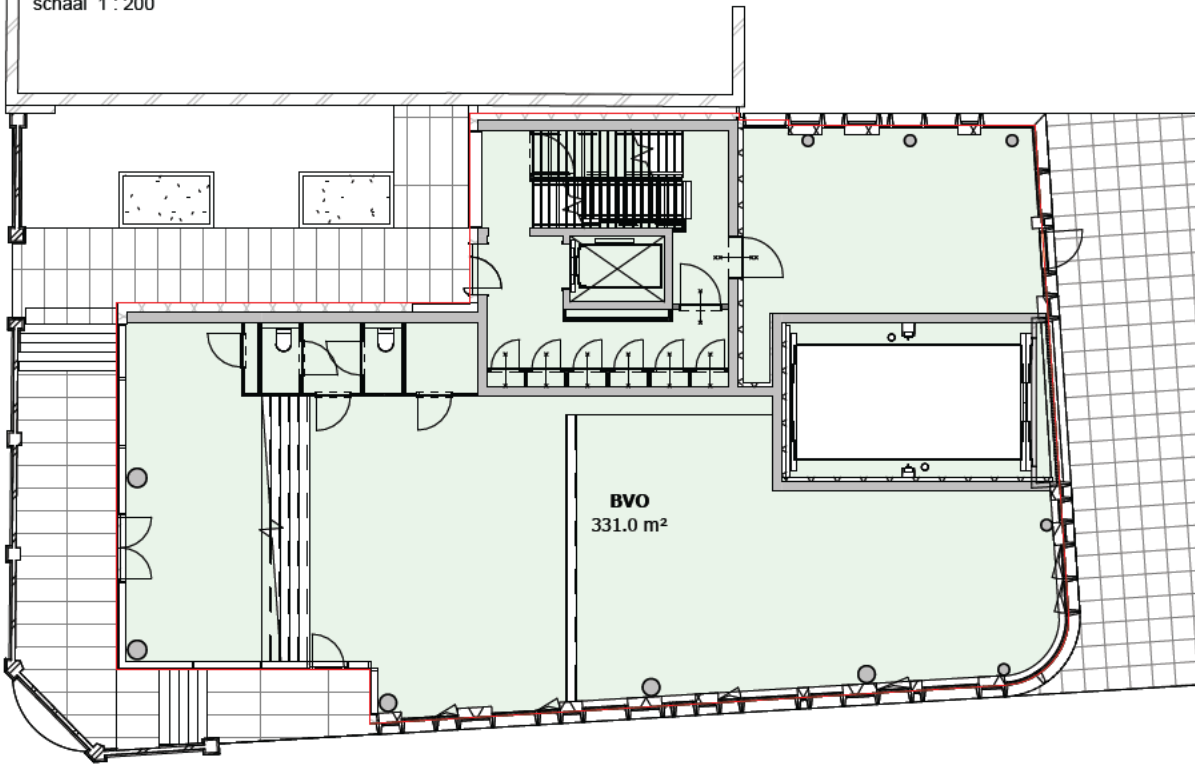


2 Begane Grond

schaal 1 : 200

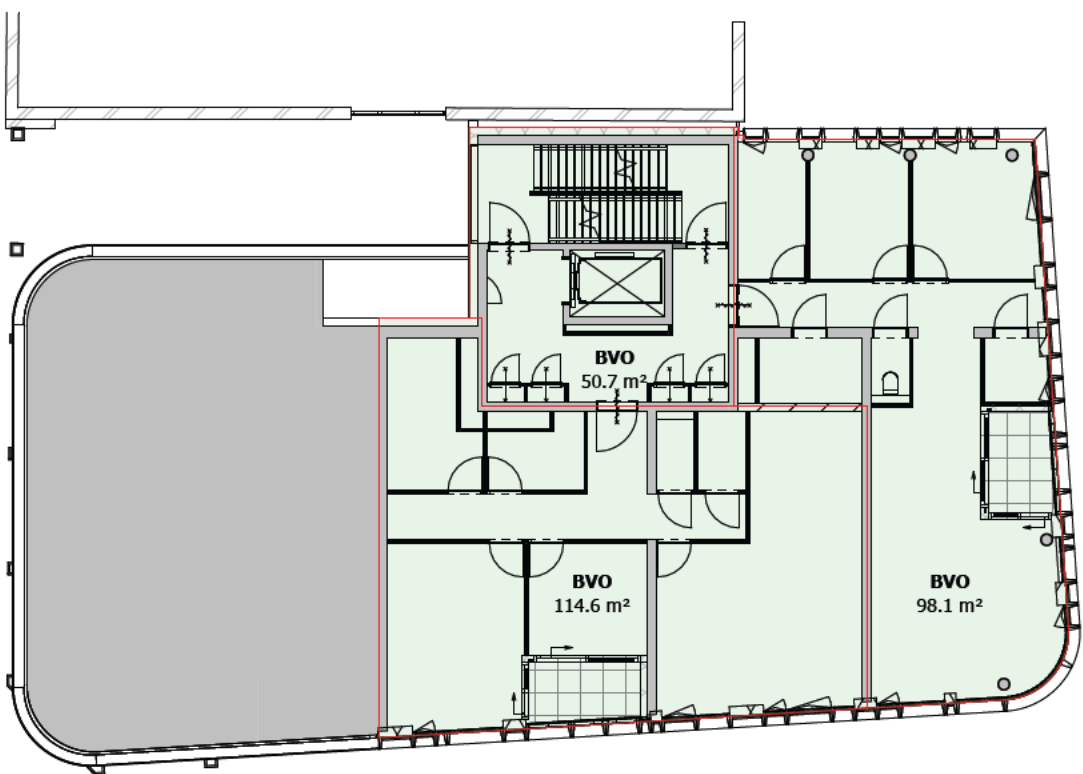


3 1e Verdieping

schaal 1 : 200

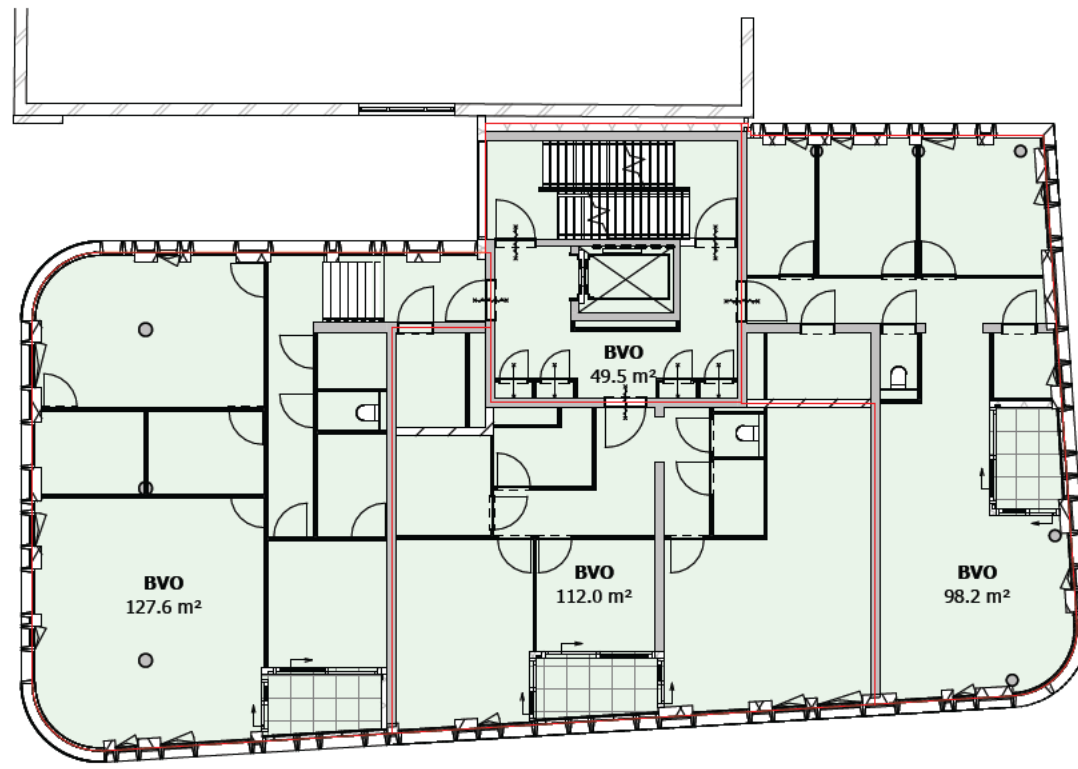


4 2.1 Verdieping

schaal 1 : 200

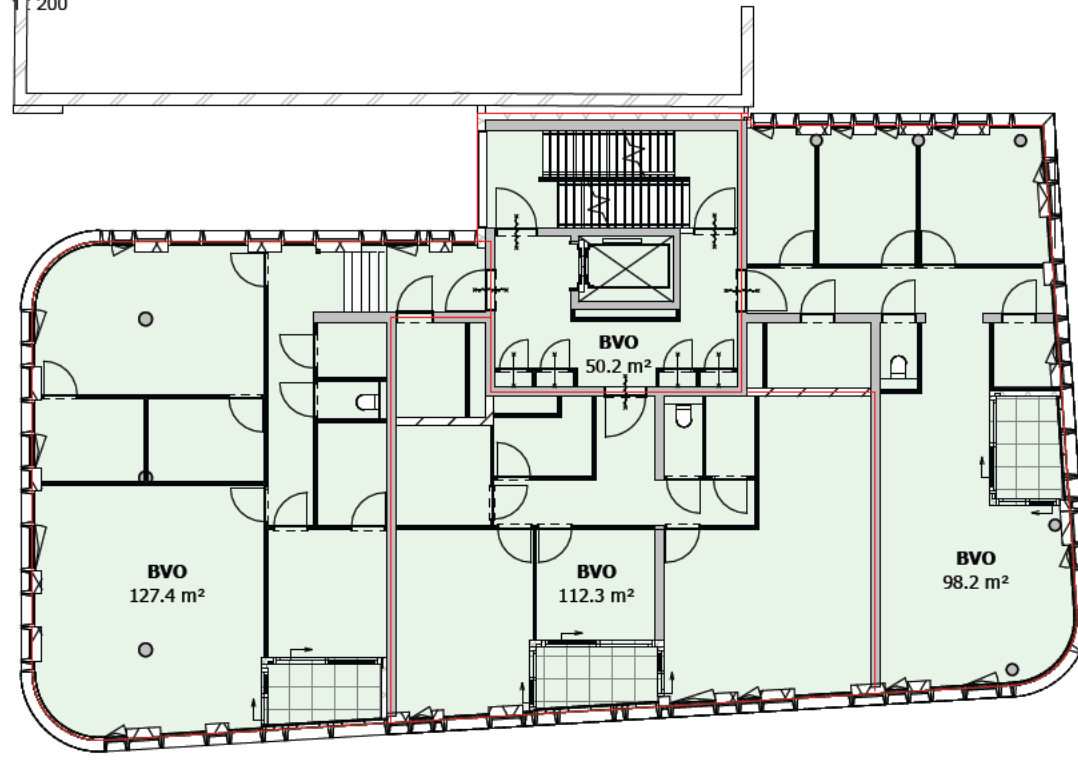

5 3.1 Verdieping

schaal 1 : 200

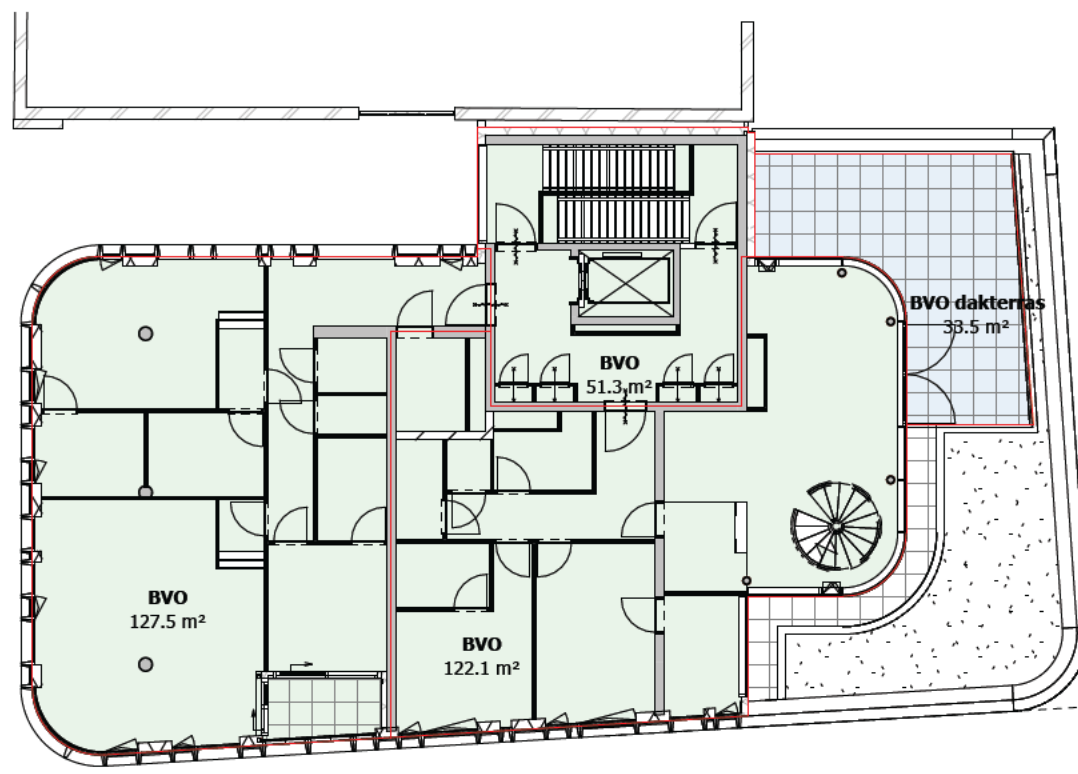

6 4.1 Verdieping


schaal 1 : 200

MVSA_Brutovloeroppervlakt		
verdieping	Naam	oppervlakte [M²]
01-K-1	BVO	307.0 m²
01-K-1		307.0 m²
Begane Grond	BVO	331.0 m²
Begane Grond		331.0 m²
1e Verdieping	BVO	114.6 m²
1e Verdieping	BVO	50.7 m²
1e Verdieping	BVO	98.1 m²
1e Verdieping		263.4 m²
2.1 Verdieping	BVO	112.0 m²
2.1 Verdieping	BVO	127.6 m²
2.1 Verdieping	BVO	98.2 m²
2.1 Verdieping	BVO	49.5 m²
2.1 Verdieping		387.3 m²
3.1 Verdieping	BVO	112.3 m²
3.1 Verdieping	BVO	127.4 m²
3.1 Verdieping	BVO	98.2 m²
3.1 Verdieping	BVO	50.2 m²
3.1 Verdieping		388.0 m²
4.1 Verdieping	BVO	122.1 m²
4.1 Verdieping	BVO	127.5 m²
4.1 Verdieping	BVO	51.3 m²
4.1 Verdieping	BVO dakterras	33.5 m²
4.1 Verdieping		334.4 m²
5e Verdieping	BVO	164.7 m²
5e Verdieping		164.7 m²
5e Verdieping		2175.8 m²

bruto-vloeroppervlakte

BVO

BVO dakterras

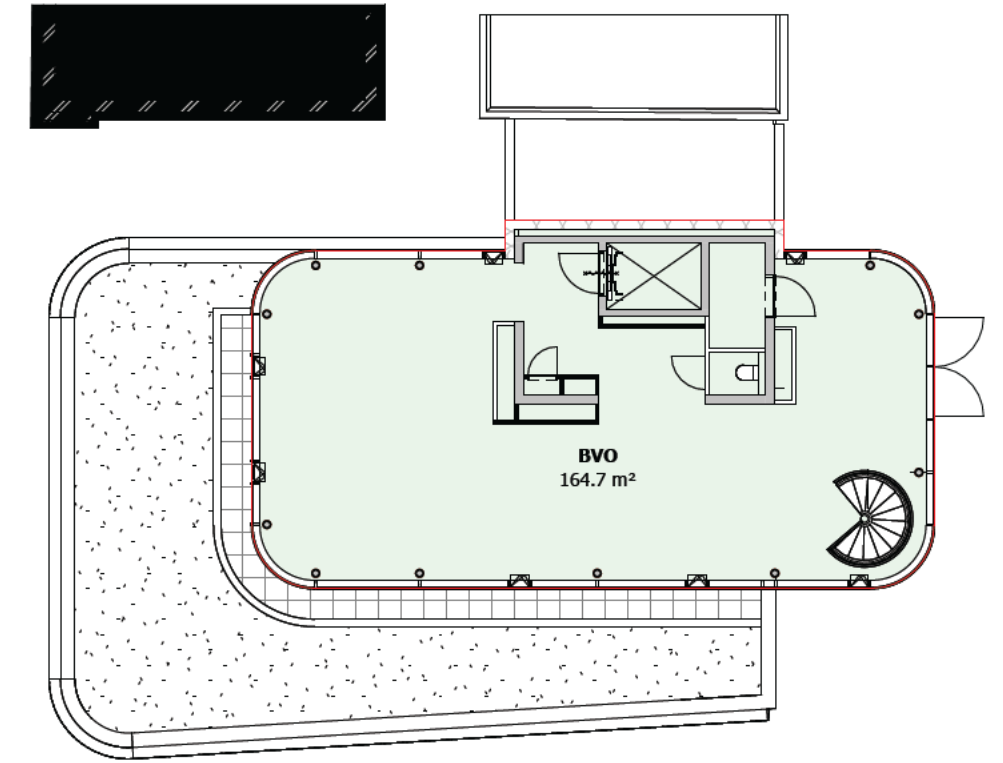

7 5e Verdieping


schaal 1 : 200

MV
SA


MVSA b.v.
P.O. Box 2737
1000 CS Amsterdam
The Netherlands
tel. +31 205319800
office@mvsa.nl
www.mvsa-architects.com

project
projectnaam
projectadres


opdrachtgever naam opdrachtgever	onderwerp BVO	datum 12-12-2024	gewijzigd a. b. c. d. e. f. g. h.	projectnummer 15303
	onderdeel	schaal 1:200		formaat A2
	oppervlakten	status definitief		tekeningnummer B-N-09-01
	fase BA			

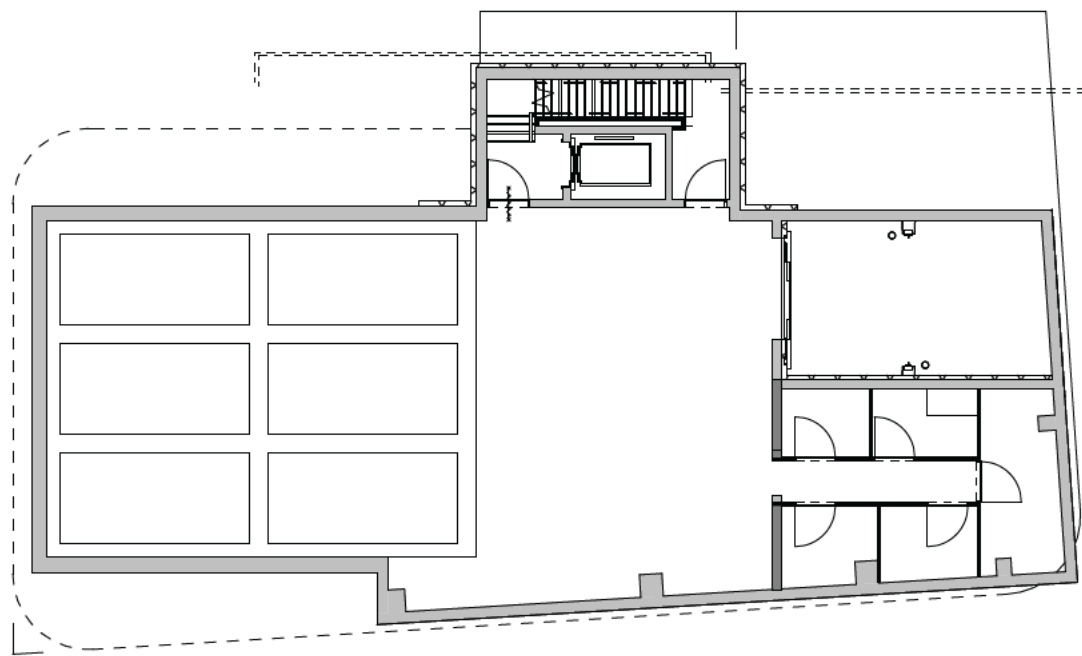


1 01-K-1
schaal 1 : 200

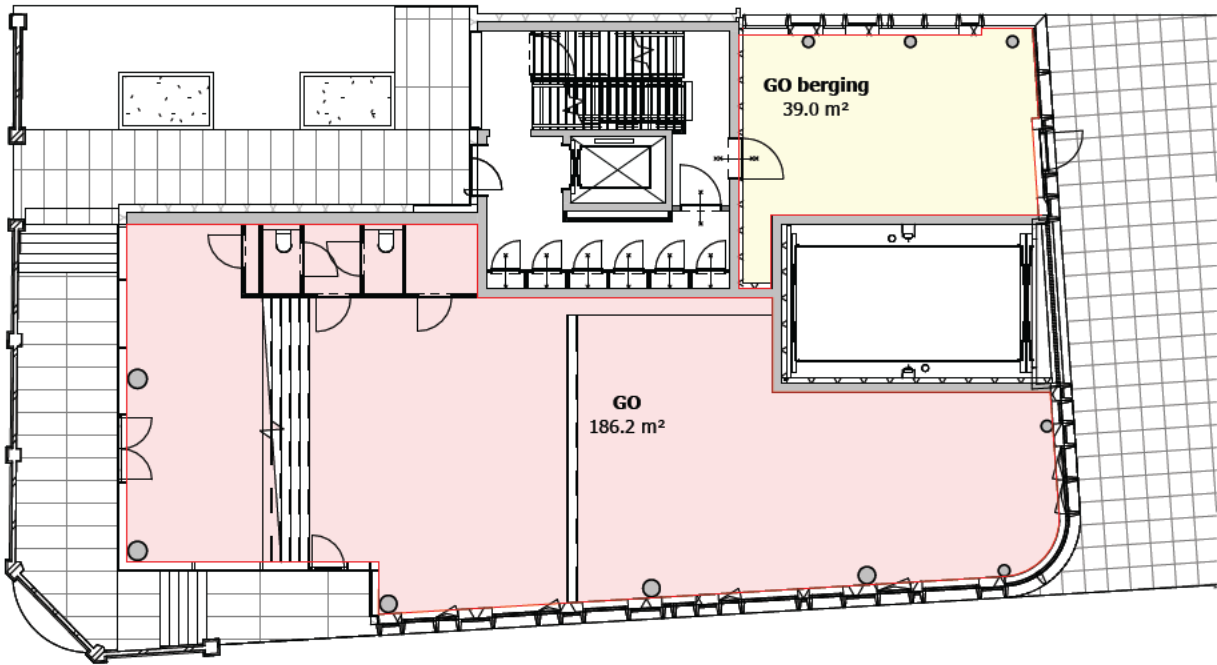


2 Begane Grond
schaal 1 : 200

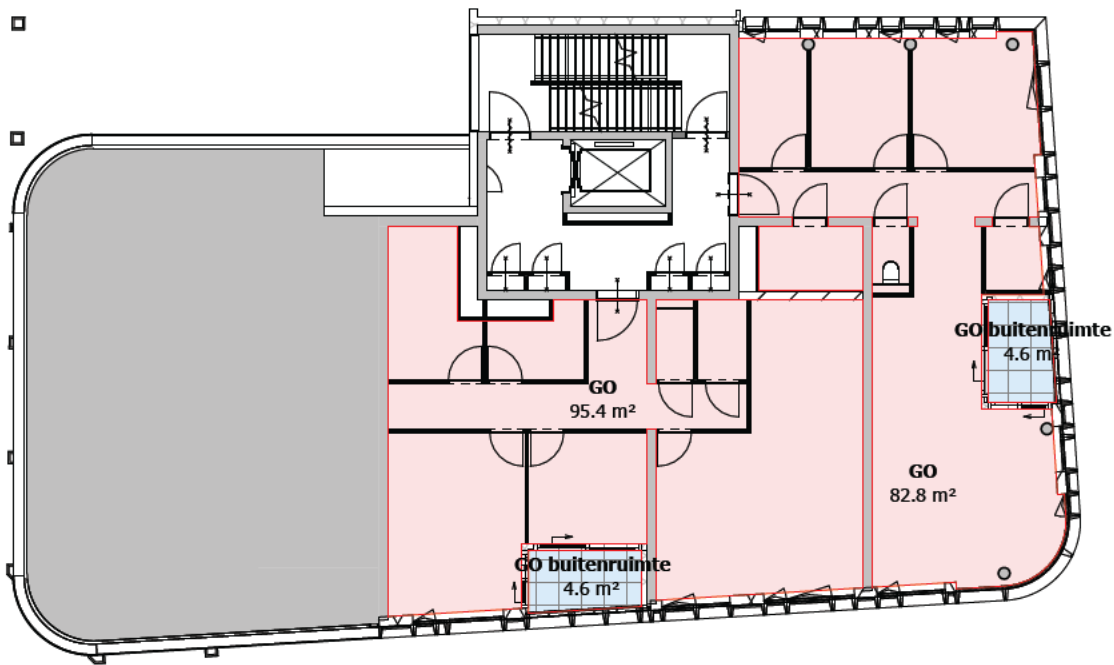


3 1e Verdieping
schaal 1 : 200

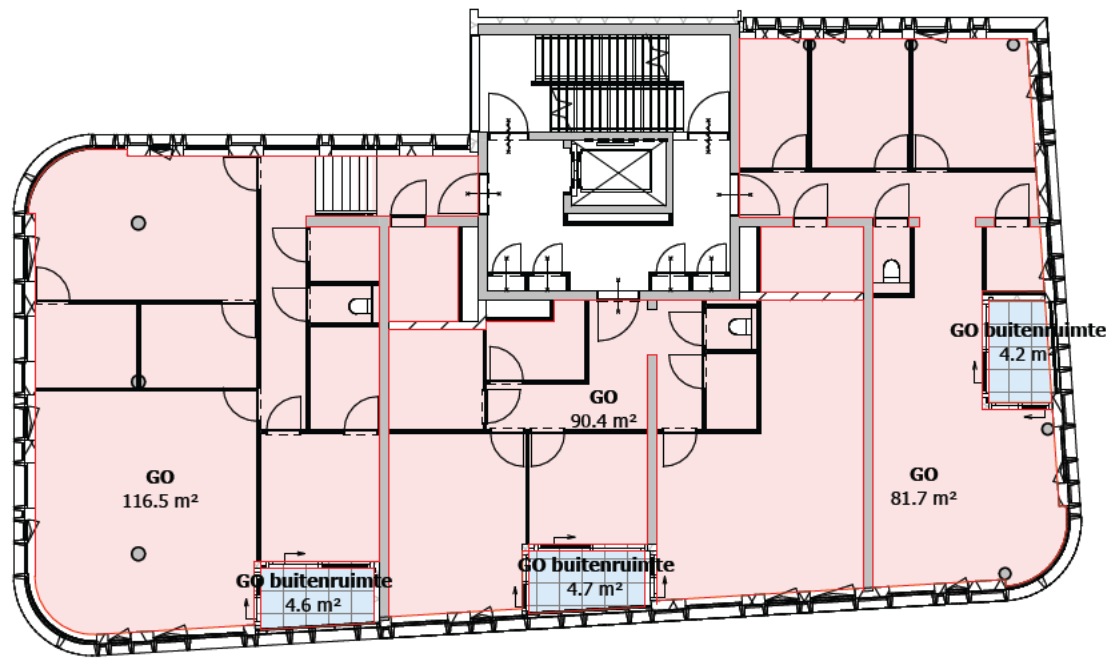

4 2e Verdieping
schaal 1 : 200

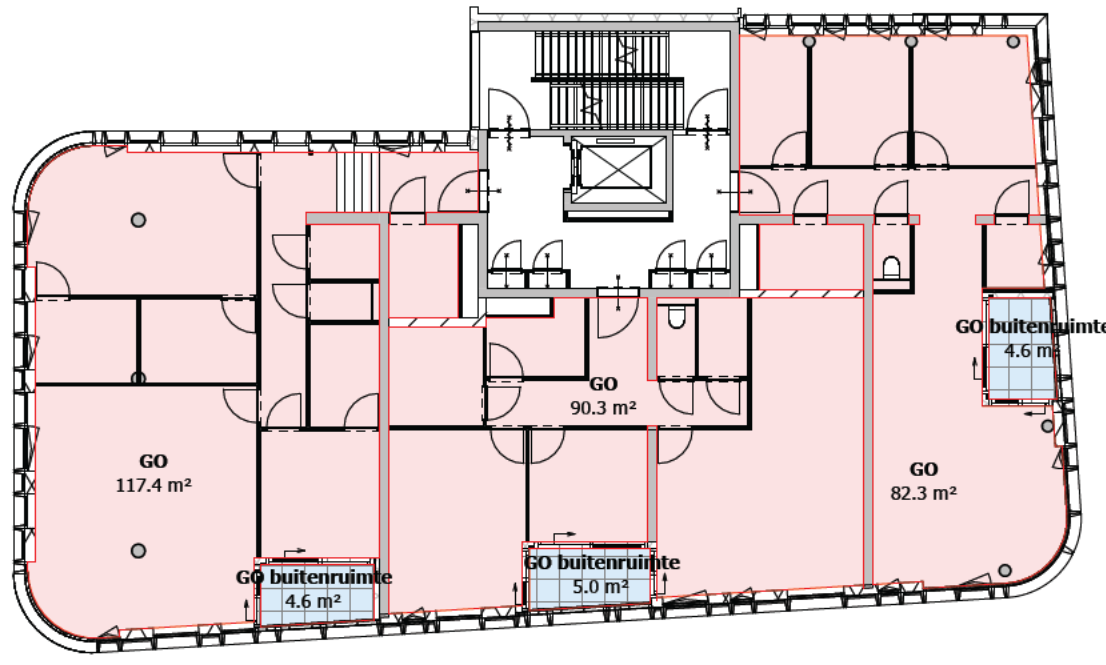

5 3.1 Verdieping
schaal 1 : 200

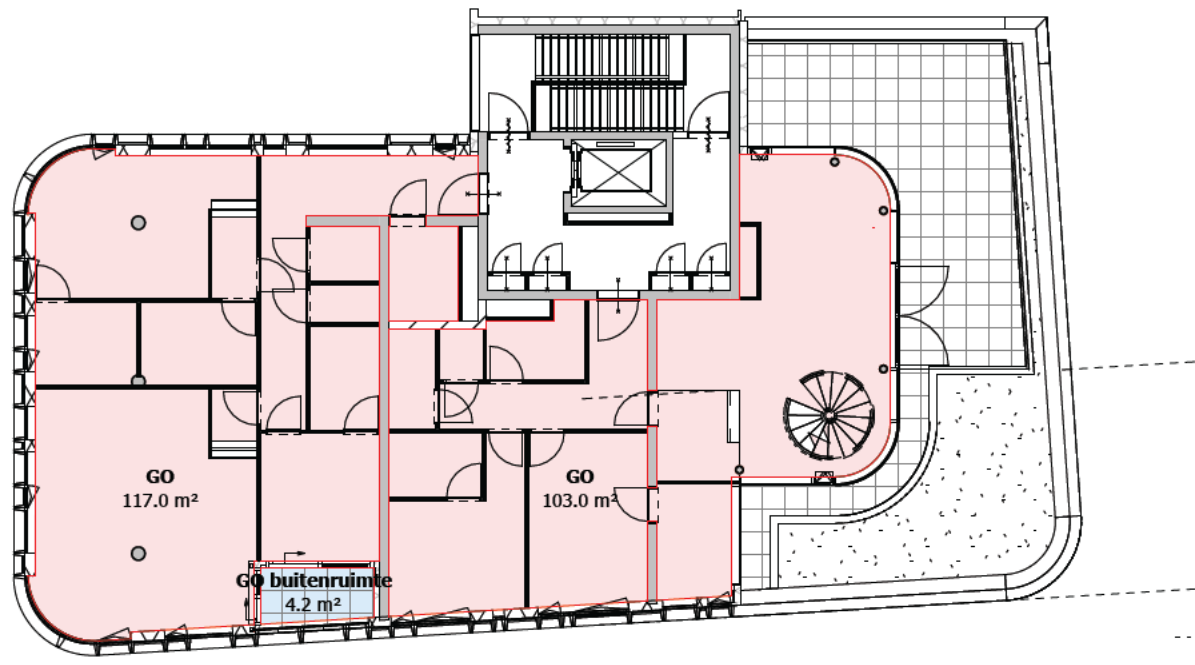


6 4.1 Verdieping
schaal 1 : 200

MVSA_Gebruiksoppervlakte		
verdieping	naam	oppervlakte
GO		
Begane Grond	GO	186.2 m²
1e Verdieping	GO	95.4 m²
1e Verdieping	GO	82.8 m²
2e Verdieping	GO	116.5 m²
2e Verdieping	GO	90.4 m²
2e Verdieping	GO	81.7 m²
3.1 Verdieping	GO	90.3 m²
3.1 Verdieping	GO	82.3 m²
3.1 Verdieping	GO	117.4 m²
4.1 Verdieping	GO	117.0 m²
4.1 Verdieping	GO	103.0 m²
5e Verdieping	GO	142.1 m²
GO		1305.1 m²
GO berging		
Begane Grond	GO berging	39.0 m²
GO berging		39.0 m²
GO buitenruimte		
1e Verdieping	GO buitenruimte	4.6 m²
1e Verdieping	GO buitenruimte	4.6 m²
2e Verdieping	GO buitenruimte	4.6 m²
2e Verdieping	GO buitenruimte	4.7 m²
2e Verdieping	GO buitenruimte	4.2 m²
3.1 Verdieping	GO buitenruimte	4.6 m²
3.1 Verdieping	GO buitenruimte	5.0 m²
3.1 Verdieping	GO buitenruimte	4.6 m²
4.1 Verdieping	GO buitenruimte	4.2 m²
GO buitenruimte		41.2 m²
Totaal		1385.3 m²

Gebruiksoppervlakte

- GO
- GO berging
- GO buitenruimte

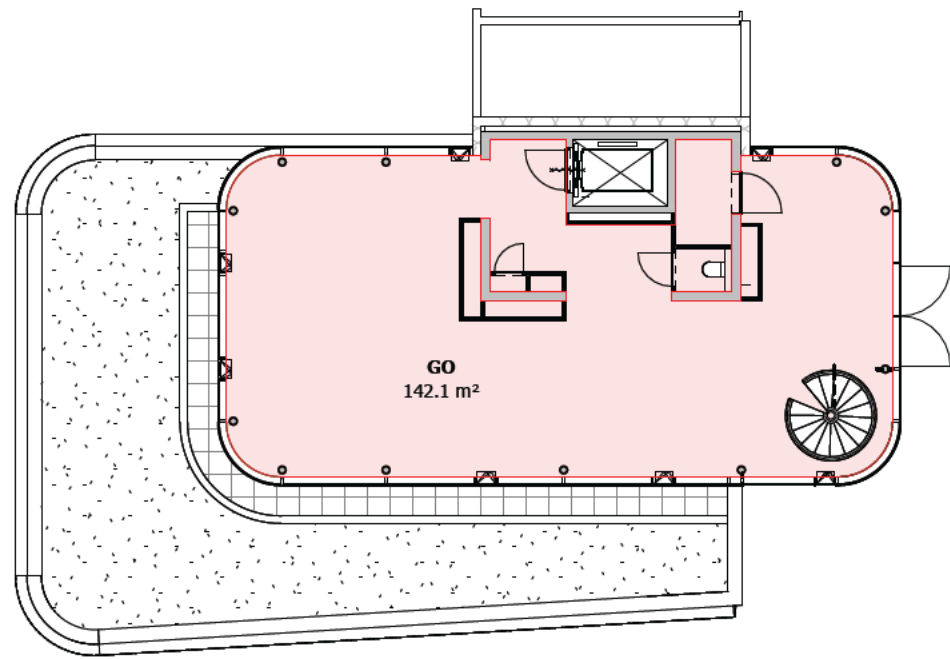


7 5e Verdieping
schaal 1 : 200

MV
SA


MVSA b.v.
P.O. Box 2737
1000 CS Amsterdam
The Netherlands
tel. +31 205319800
office@mvsa.nl
www.mvsa-architects.com

project
projectnaam
projectadres


opdrachtgever naam opdrachtgever	onderwerp GO	datum 18-04-2023	gewijzigd a. b. c. d. e. f. g. h.	projectnummer 15303
	onderdeel	schaal 1:200		formaat A2
	oppervlakten	status definitief		tekeningnummer B-N-09-02
	fase BA			

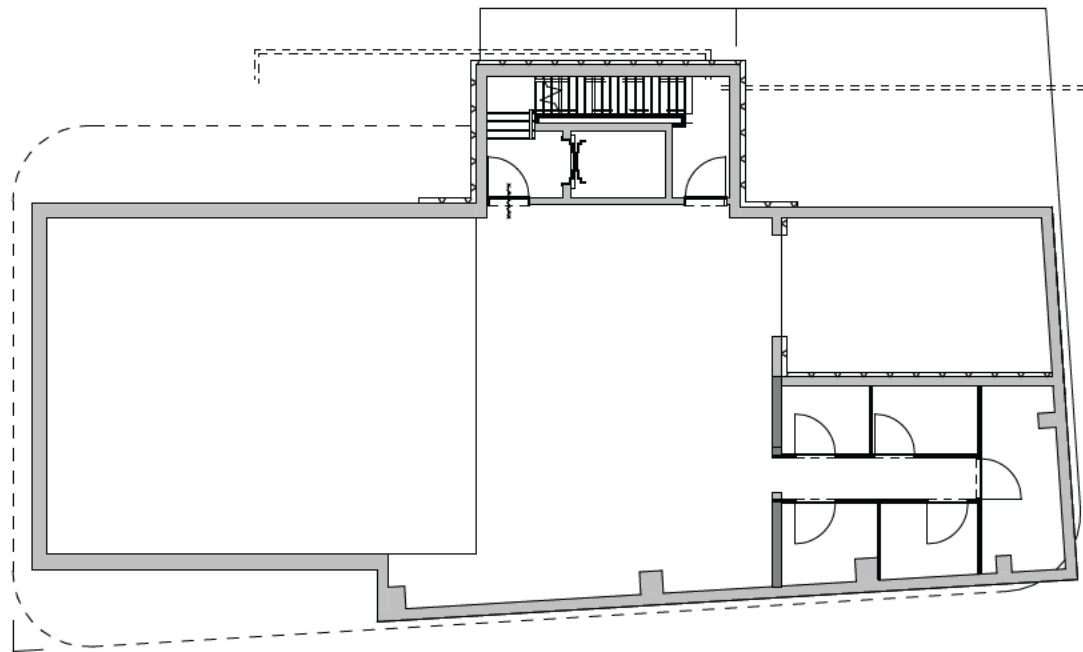


1 01-K-1 VG
schaal 1 : 200

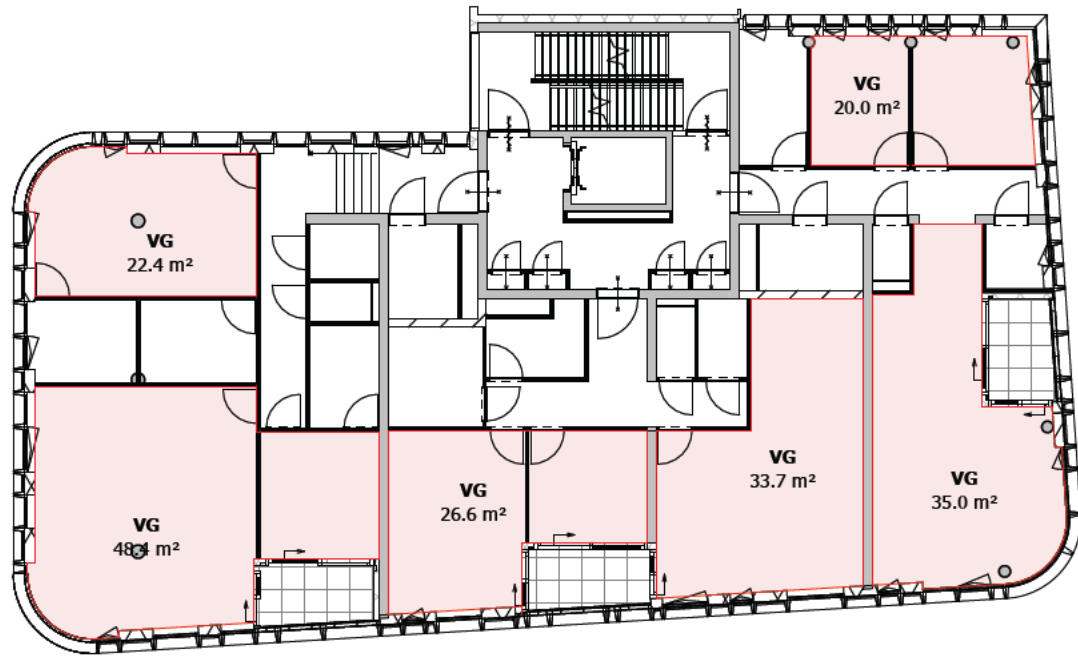


4 3.1 Verdieping VG
schaal 1 : 200

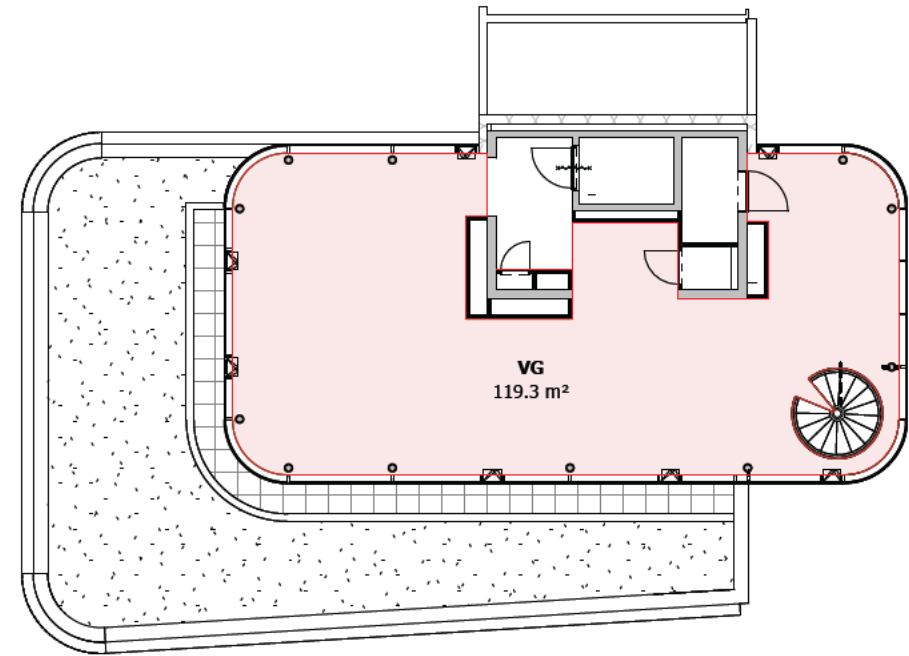


7 5e Verdieping VG
schaal 1 : 200

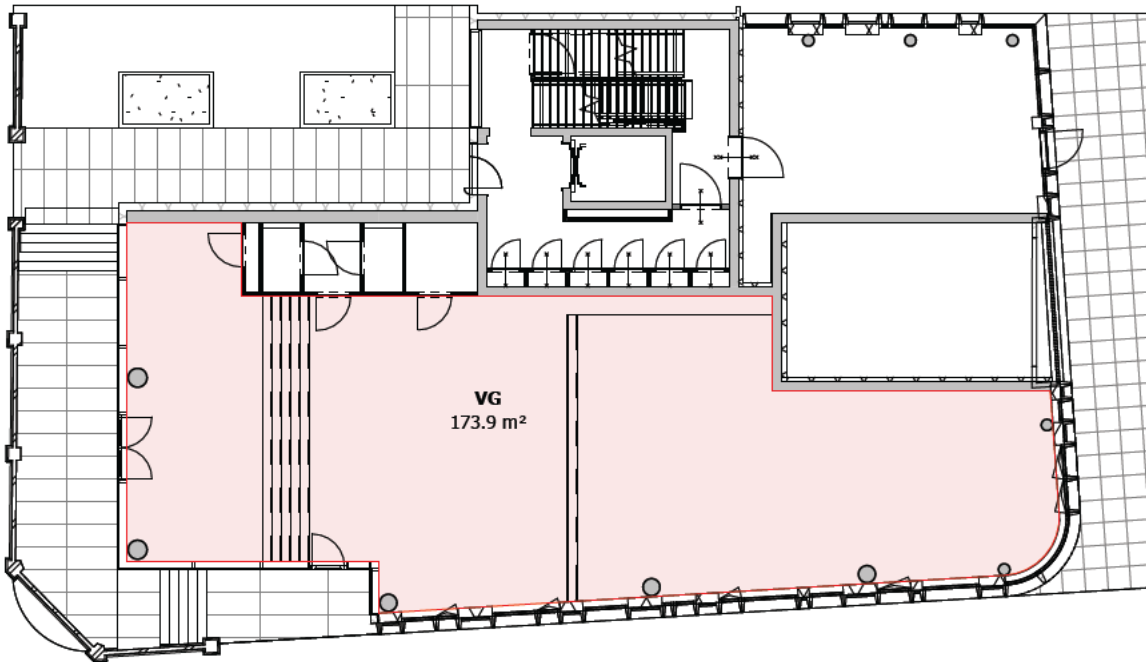


2 Begane Grond VG
schaal 1 : 200

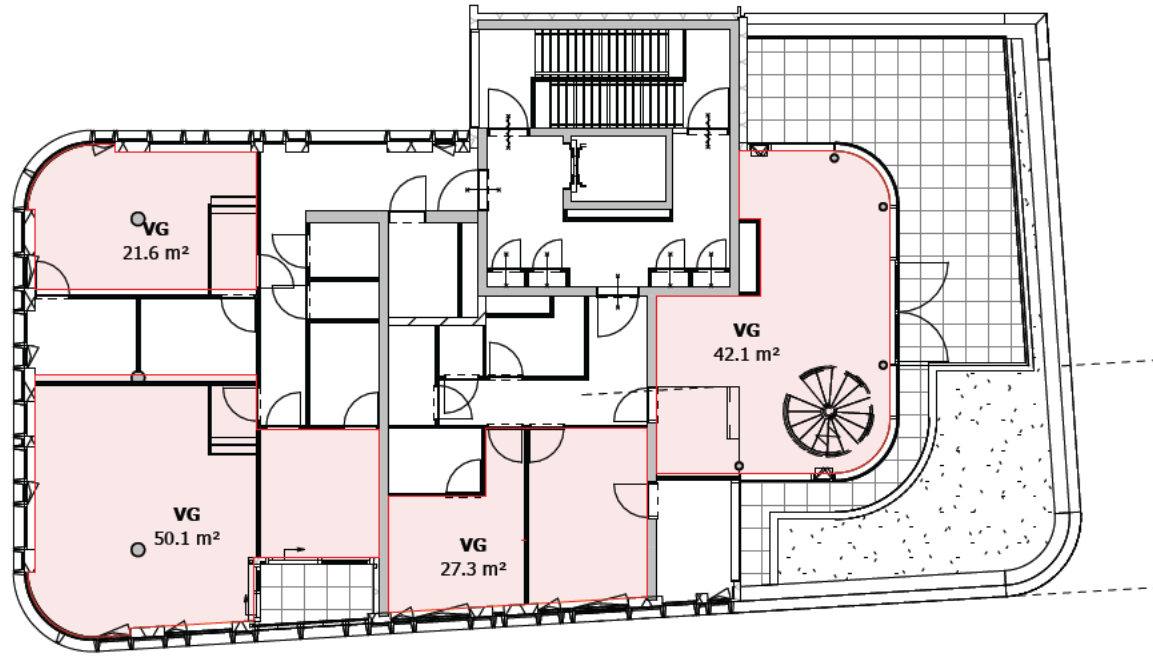

5 4.1 Verdieping VG
schaal 1 : 200

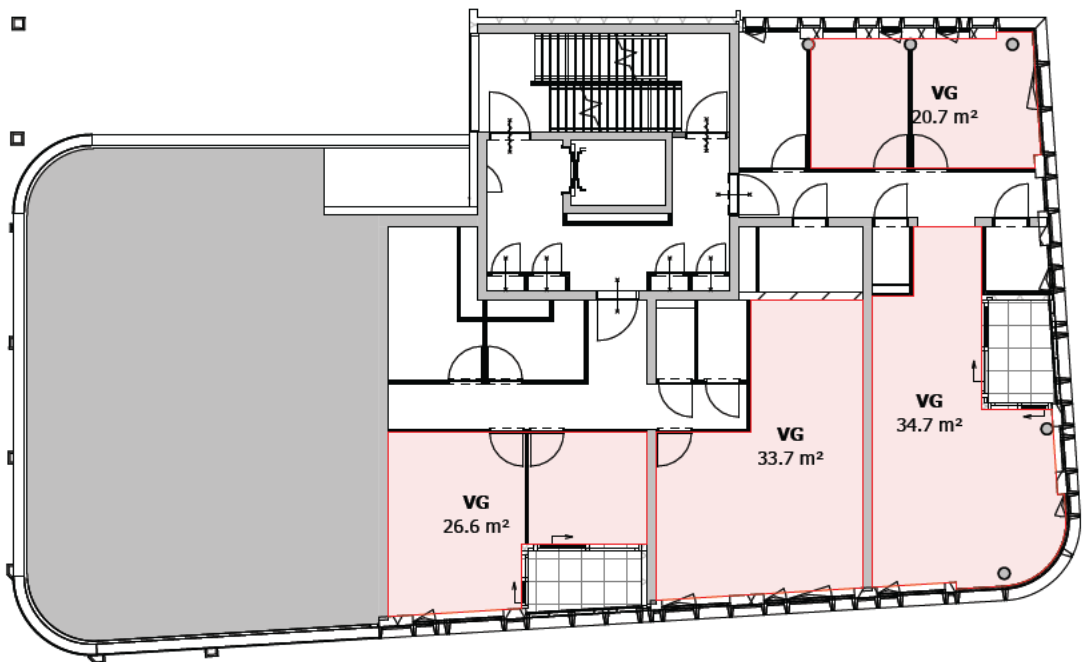

3 1e Verdieping VG
schaal 1 : 200

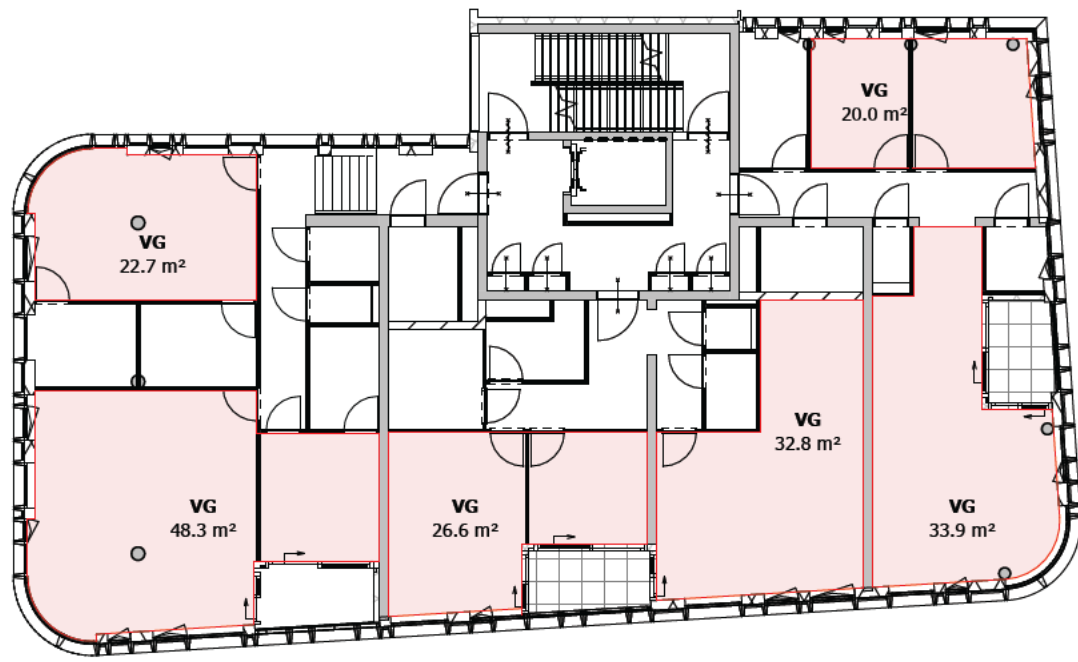

6 2.1 Verdieping VG
schaal 1 : 200

24_VG
VG

MVSA_Verblijfsgebied		
verdieping	naam	oppervlakte

Begane Grond	VG	173.9 m²
Begane Grond		

1e Verdieping	VG	33.7 m²
1e Verdieping	VG	34.7 m²
1e Verdieping	VG	20.7 m²
1e Verdieping	VG	26.6 m²
1e Verdieping		

2.1 Verdieping	VG	26.6 m²
2.1 Verdieping	VG	20.0 m²
2.1 Verdieping	VG	48.3 m²
2.1 Verdieping	VG	22.7 m²
2.1 Verdieping	VG	32.8 m²
2.1 Verdieping	VG	33.9 m²
2.1 Verdieping		

3.1 Verdieping	VG	26.6 m²
3.1 Verdieping	VG	20.0 m²
3.1 Verdieping	VG	48.4 m²
3.1 Verdieping	VG	22.4 m²
3.1 Verdieping	VG	33.7 m²
3.1 Verdieping	VG	35.0 m²
3.1 Verdieping		

4.1 Verdieping	VG	27.3 m²
4.1 Verdieping	VG	50.1 m²
4.1 Verdieping	VG	21.6 m²
4.1 Verdieping	VG	42.1 m²
4.1 Verdieping		

5e Verdieping	VG	119.3 m²
5e Verdieping		

MV
SA

MVSA b.v.
P.O. Box 2737
1000 CS Amsterdam
The Netherlands
tel. +31 205319800
office@mvsa.nl
www.mvsa-architects.com

project
projectnaam
projectadres

opdrachtgever
naam opdrachtgever

onderwerp
VG

onderdeel

oppervlakten
fase
BA

datum
18-04-2023

schaal
1:200

status
definitief

gewijzigd
a.
b.
c.
d.
e.
f.
g.
h.

projectnummer
15303
formaat
A2
tekeningnummer
B-N-09-03