


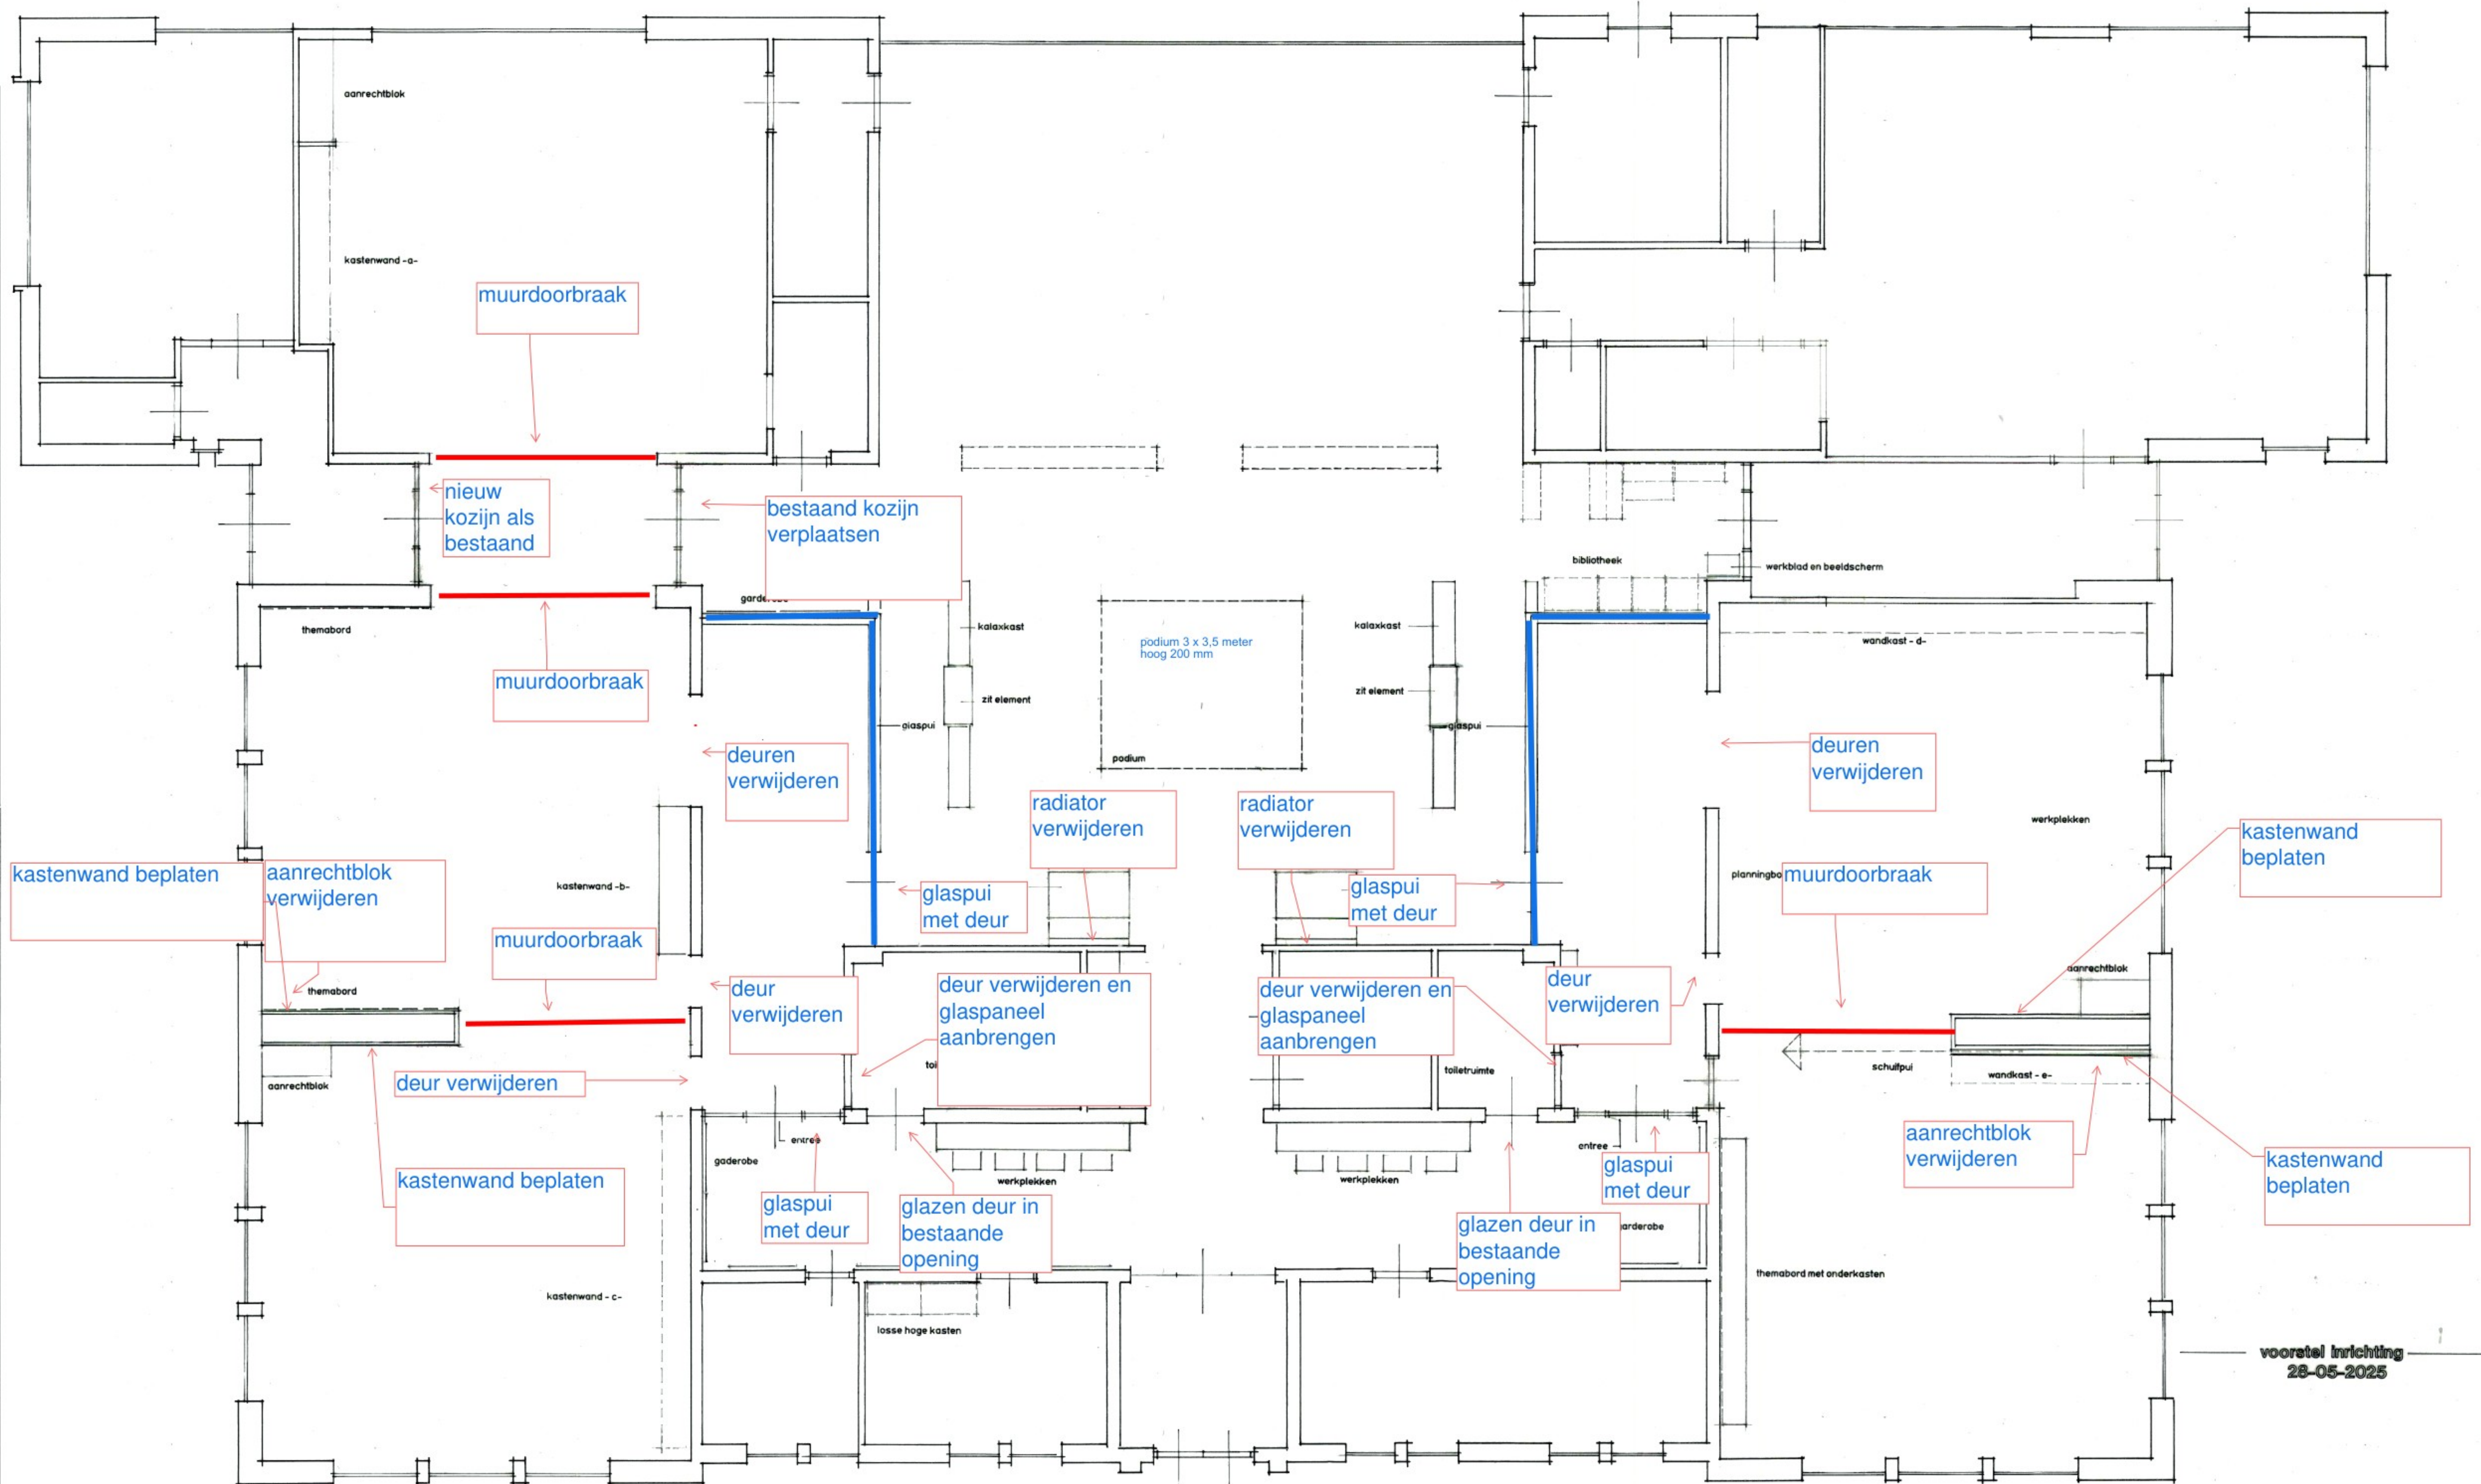

voorstel inrichting
28-05-2025

de peelparel