




Afvoerposities met 10 en 20 m straal en relevante elementen

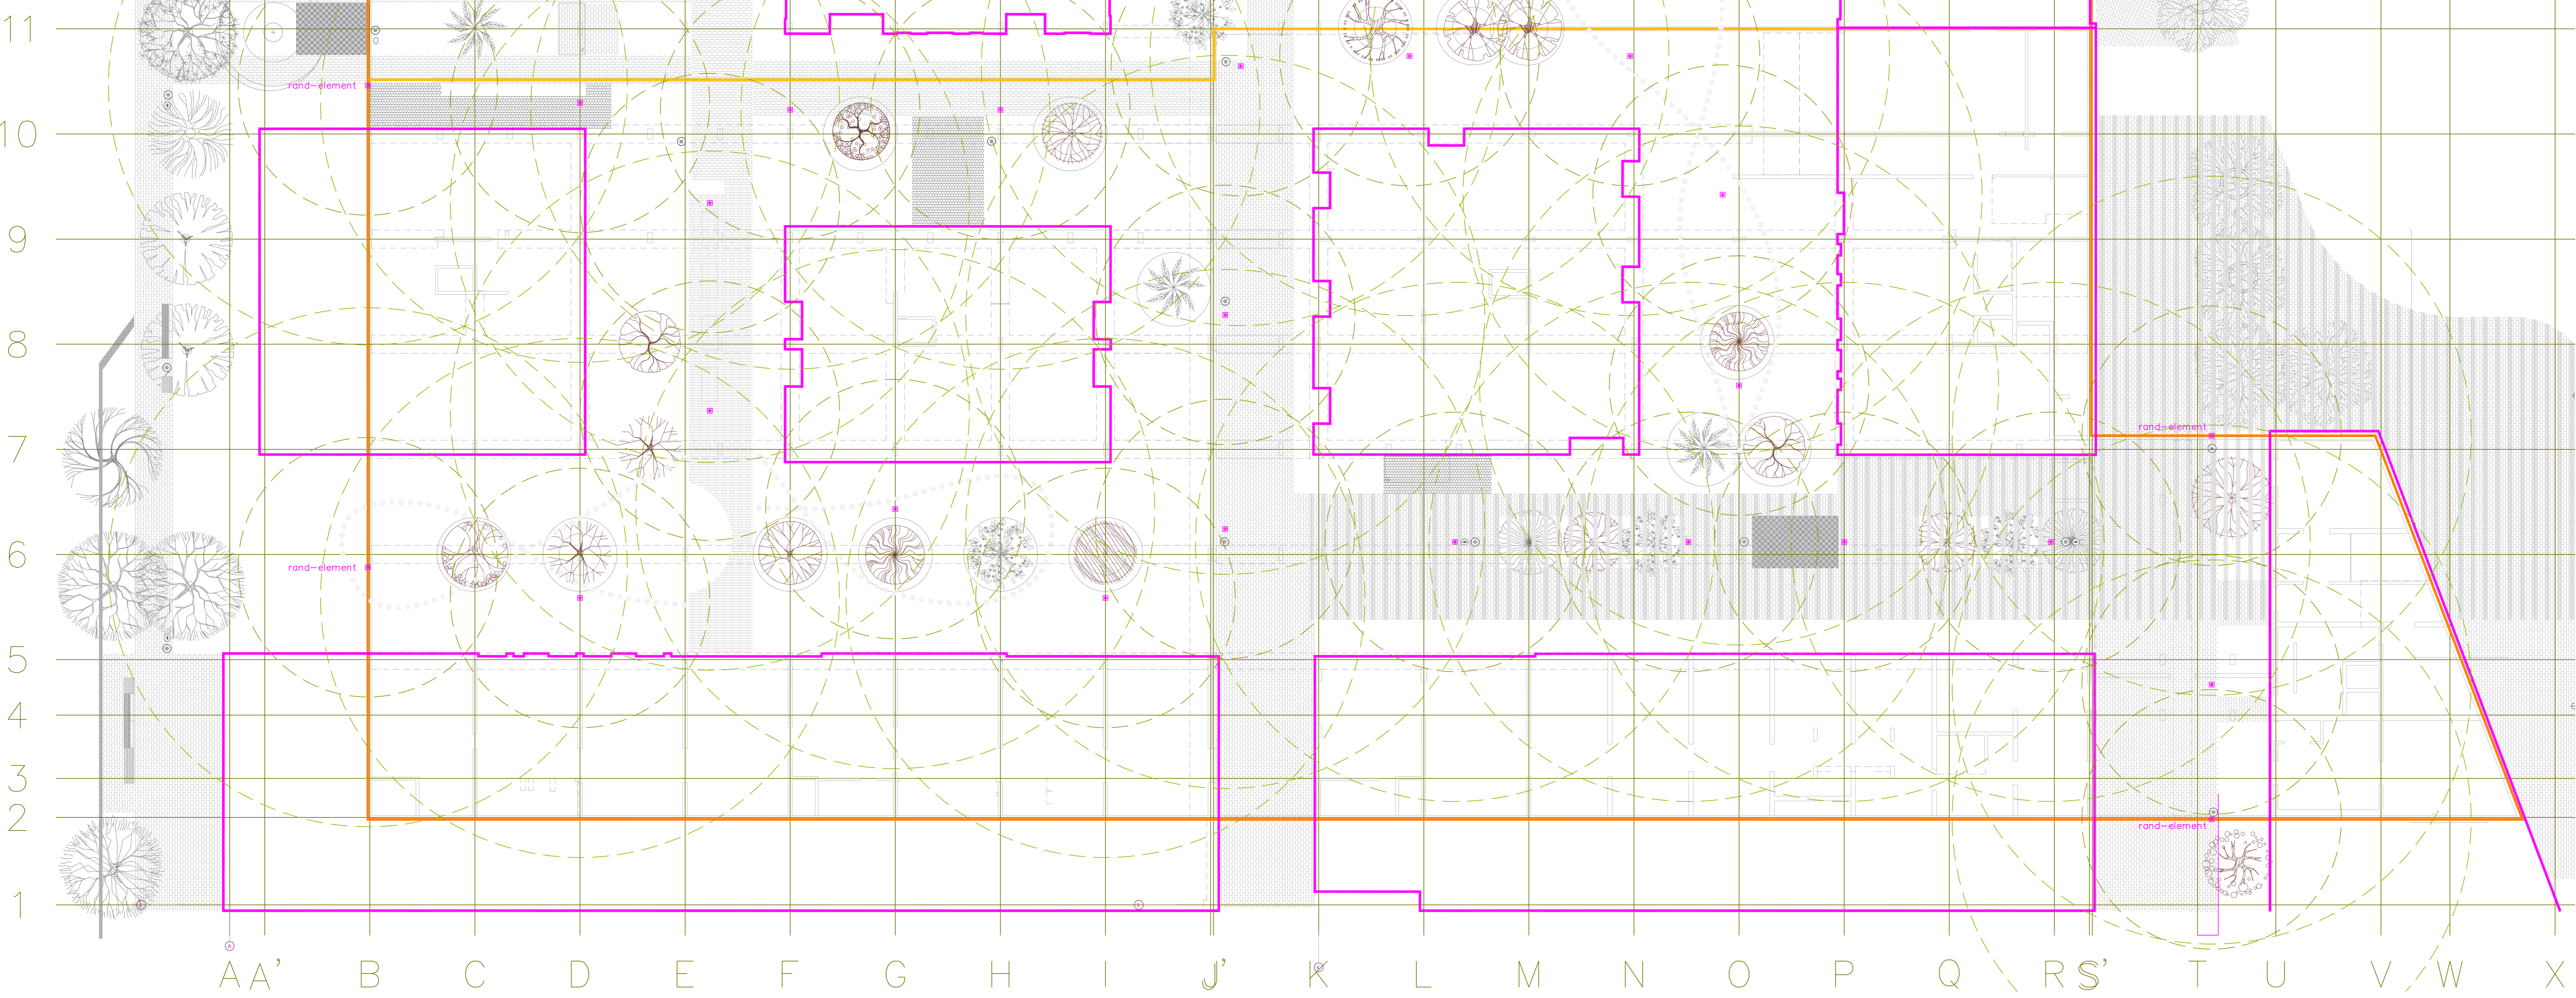

Afvoerposities in terrein

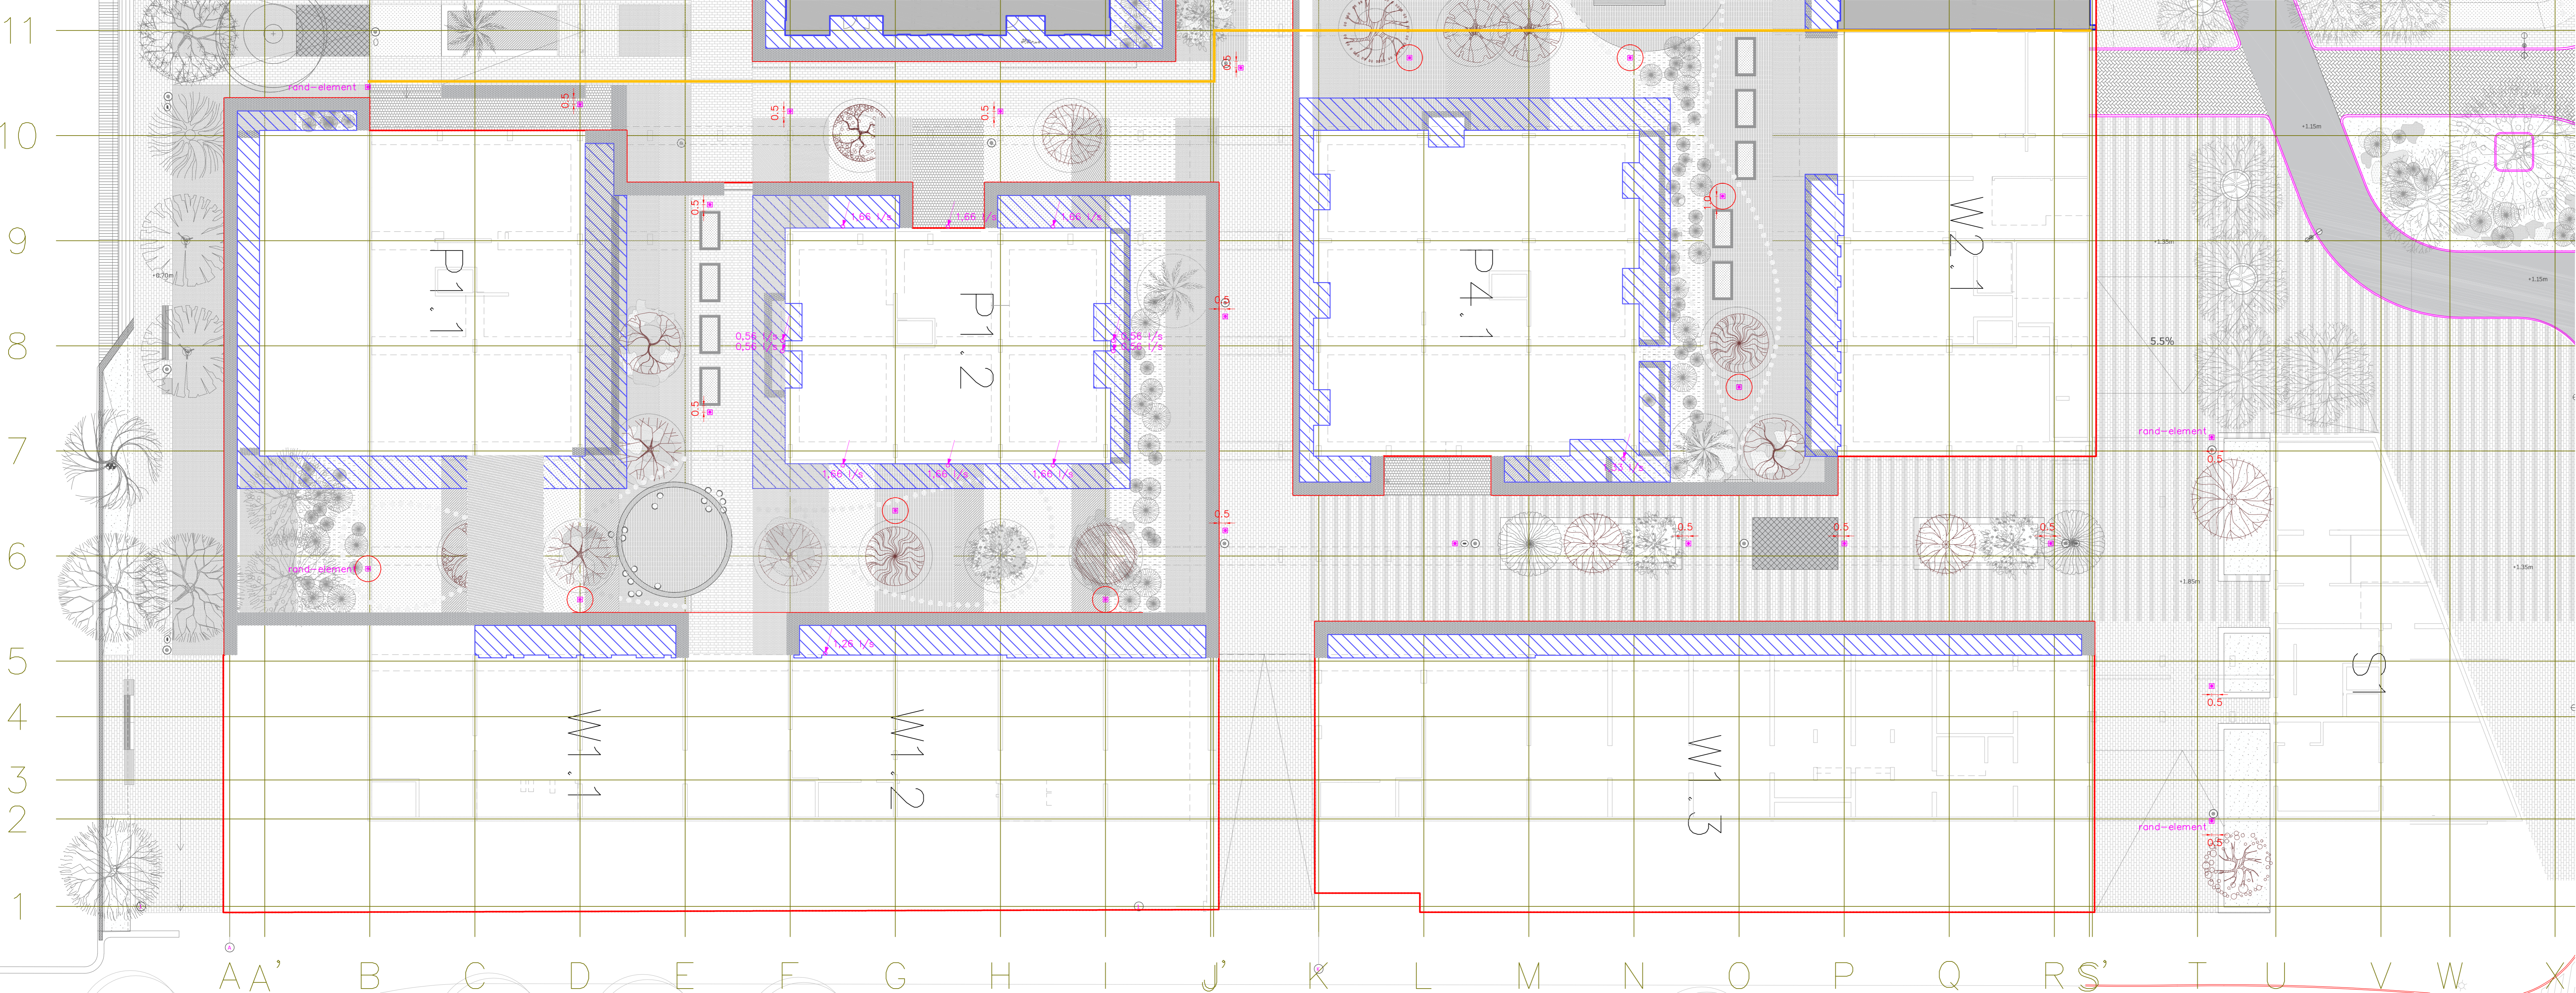

Fase 1
 Retentie-opp.: 4.545 m²
 Rond-element: 4 stuks
 Afvoer naar pg: 20 stuks
 Gem. opp. per afvoer: 190 m²

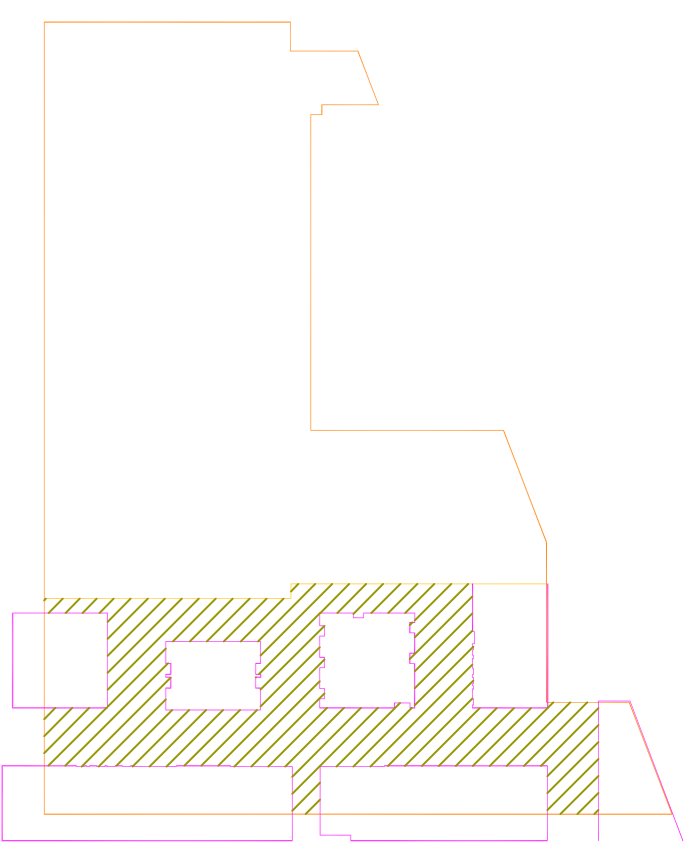

dwa		Project: Marktkwartier West	
Plan: 2019		Omschrijving: Retentie afvoeren	
Tussen: 2019		Fase: Fase 1	
Tussen: 2019		Kelderdek	
Projectnummer: 16446		Bladnummer: R00	
Blaasnummer: R00		Architect: HFB	
Schaal: 1:200		Datum: 24-10-2024	
Form: DO		Status: Concept	
Datum bouwkundige onderlegger: 2024		Formaat: A0	
		Gekend: FVER	