
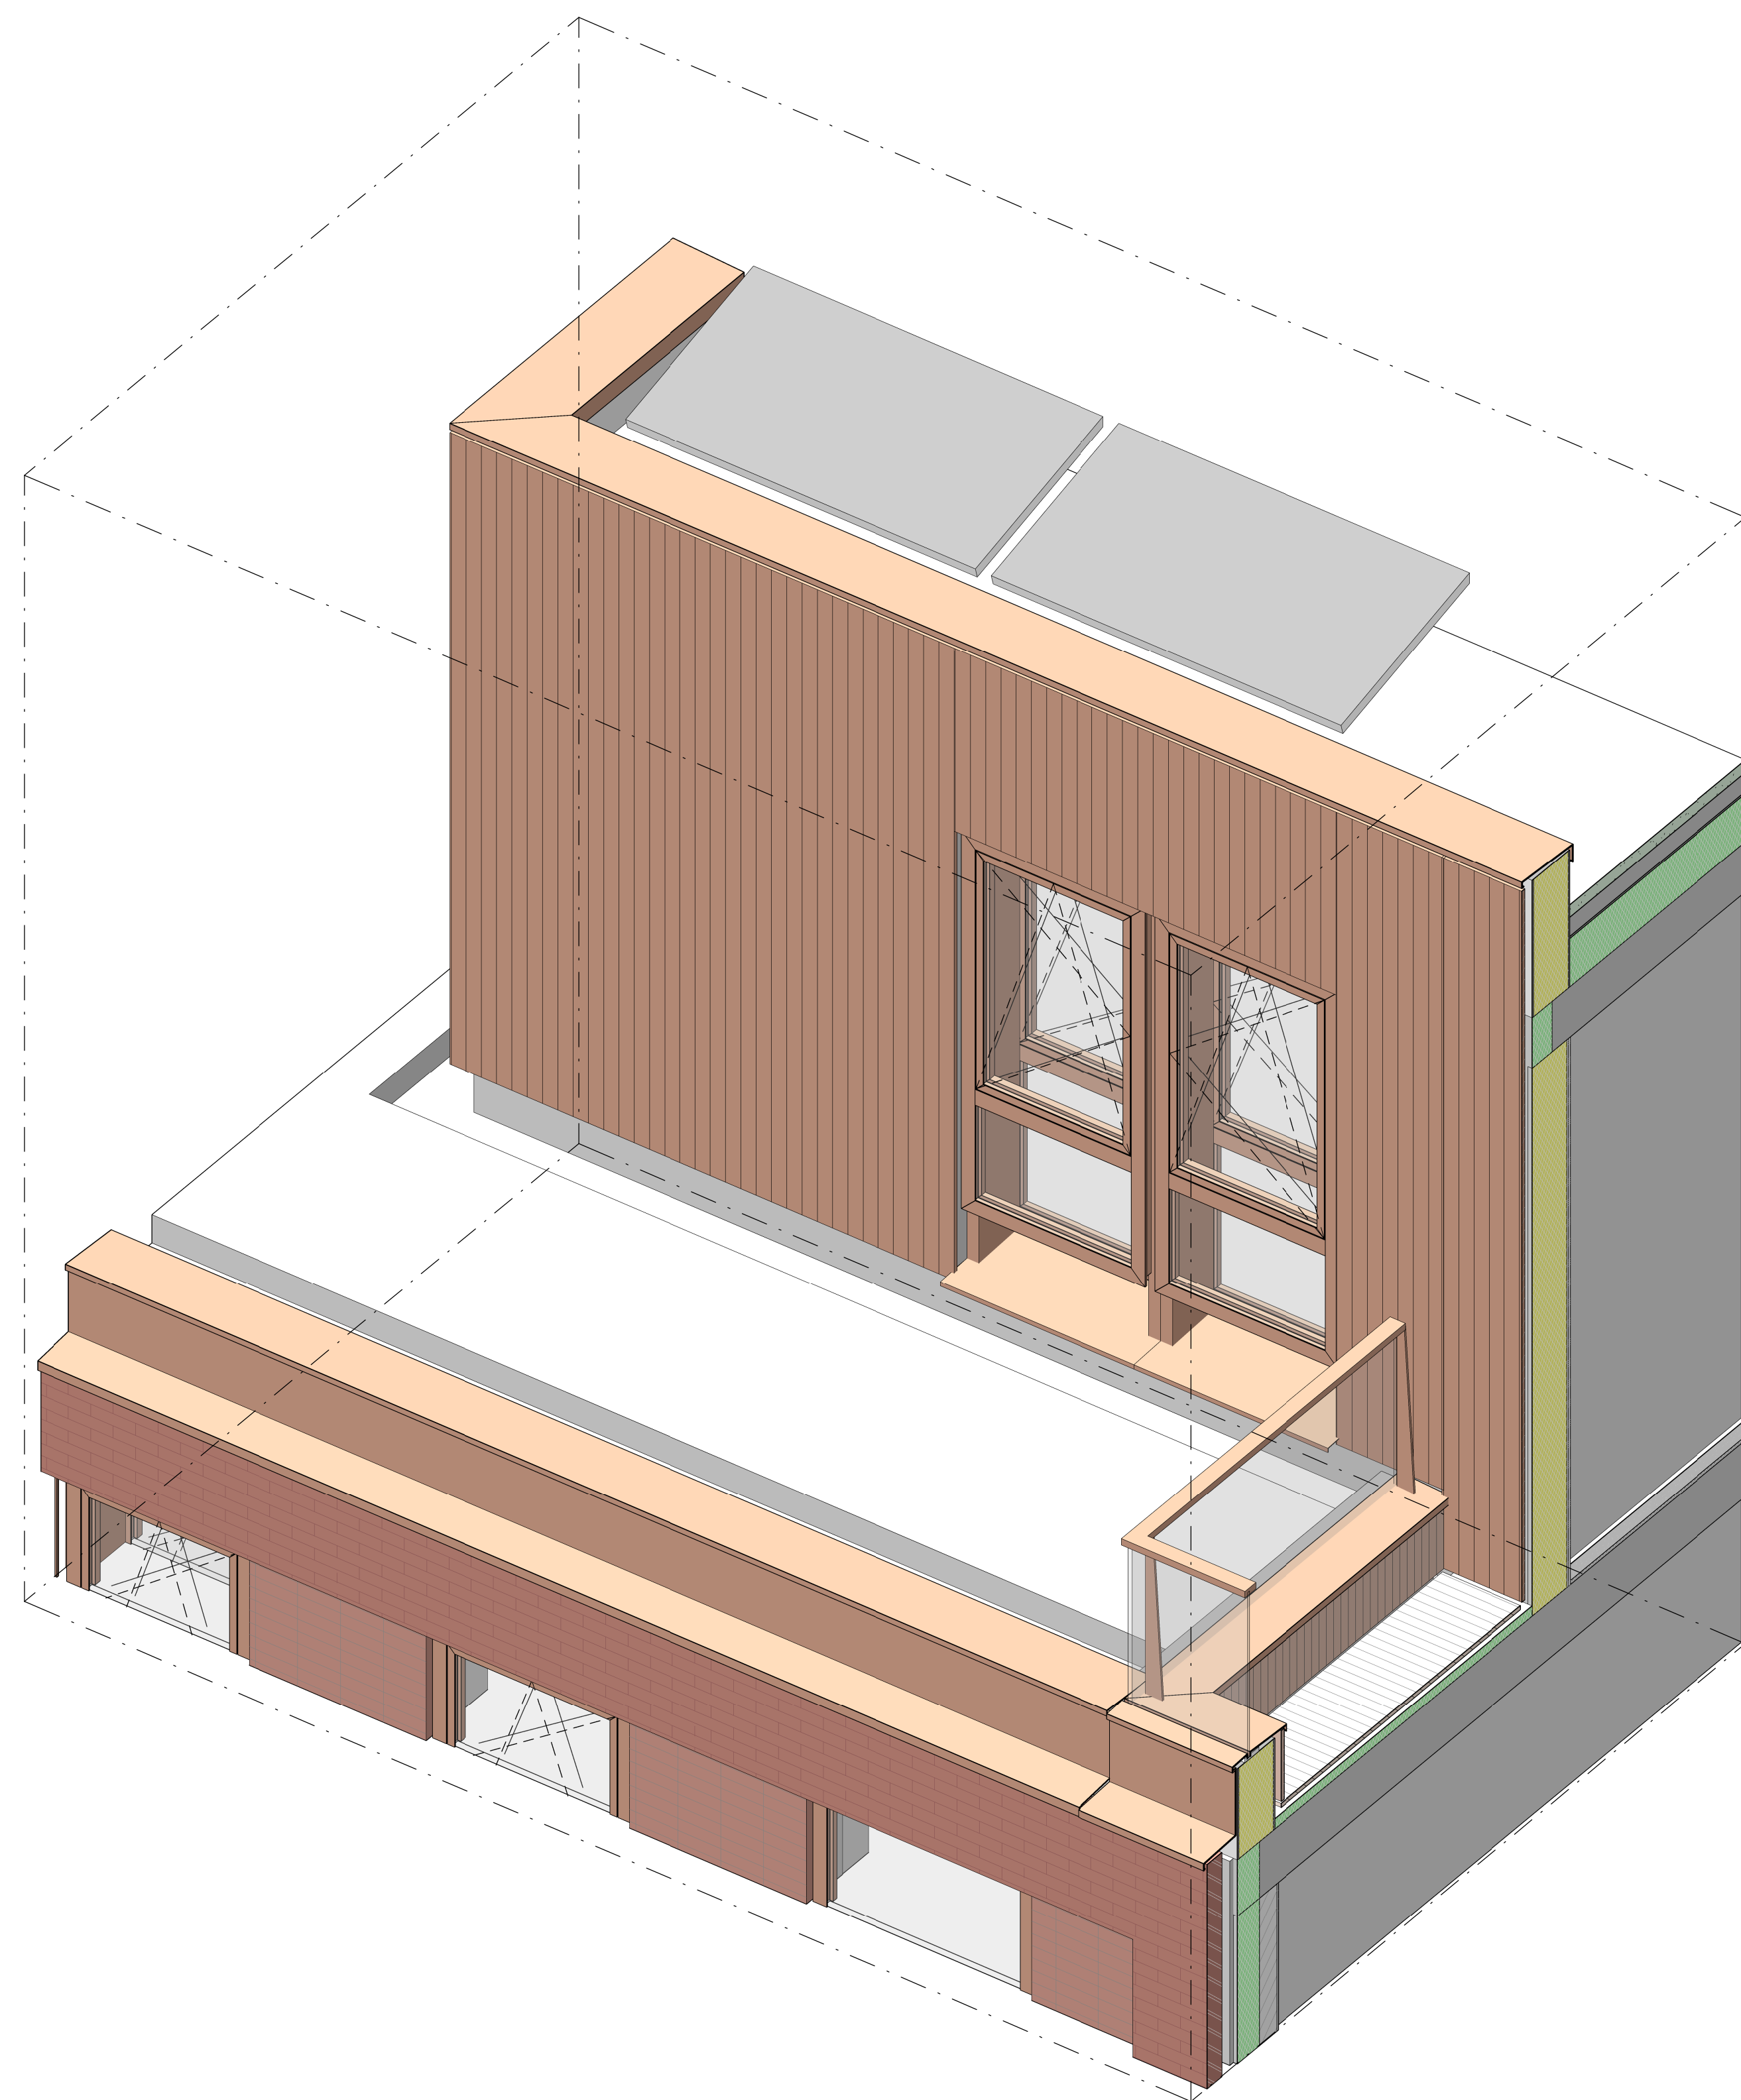
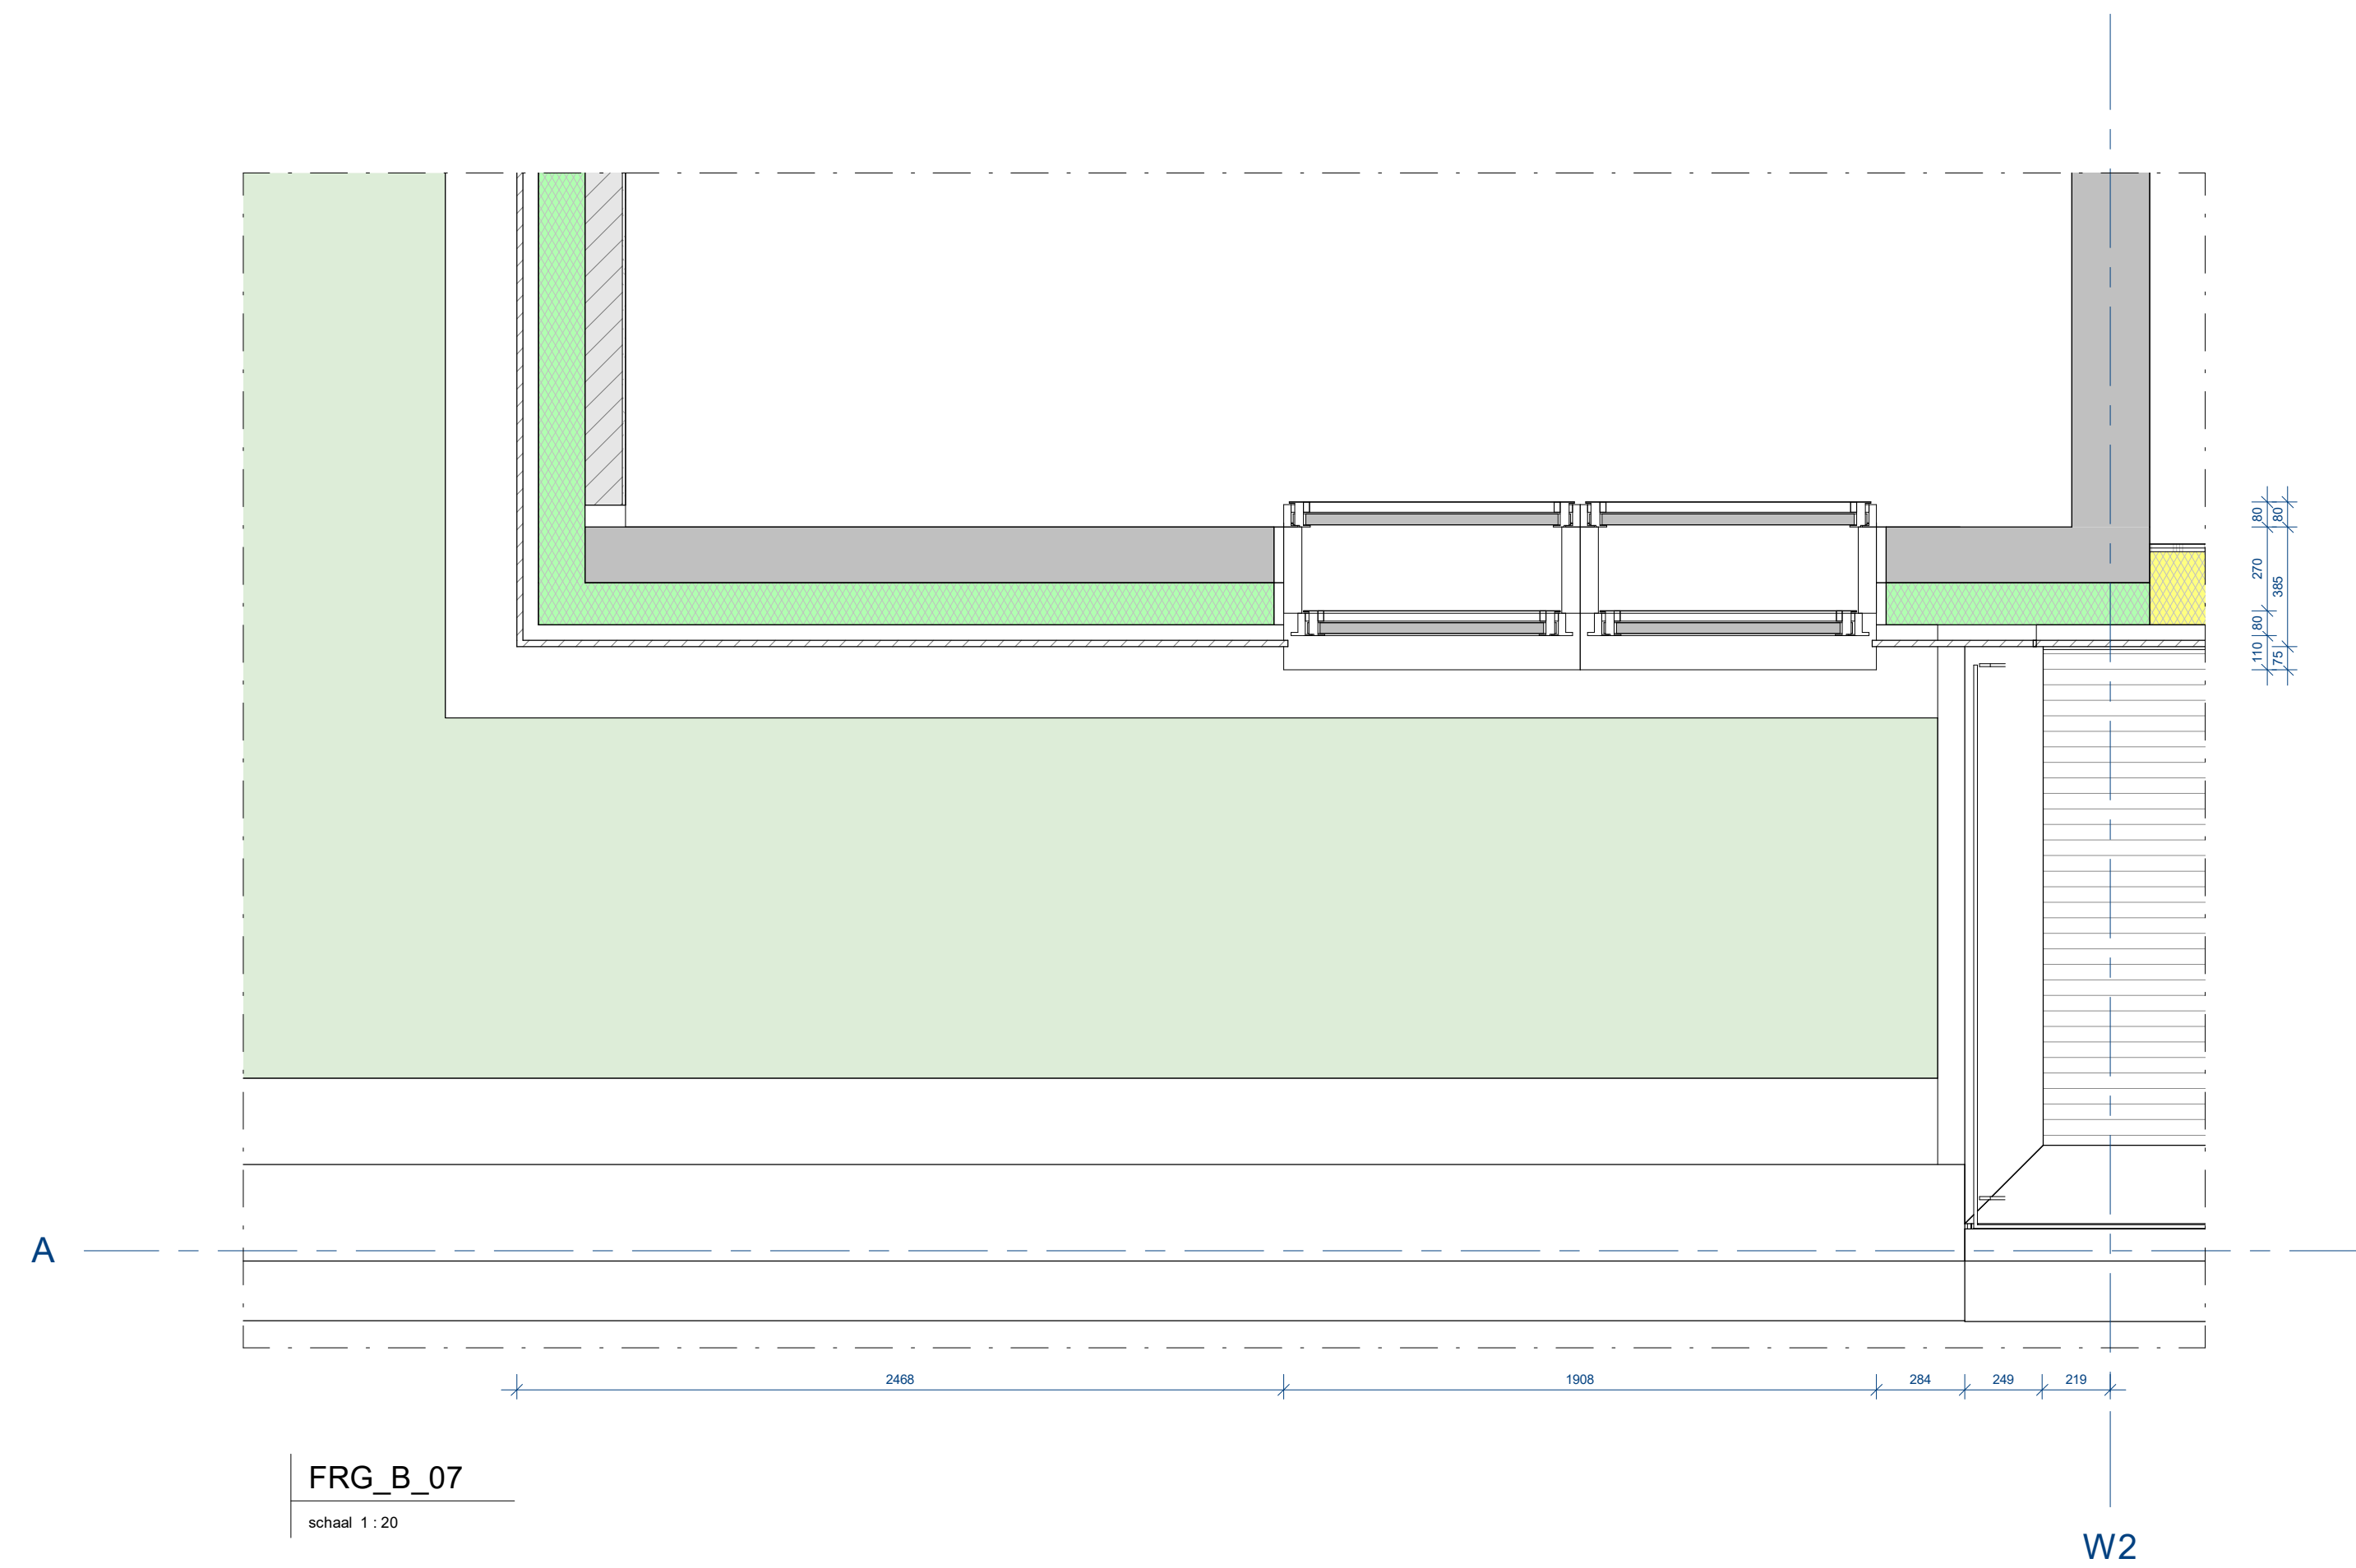
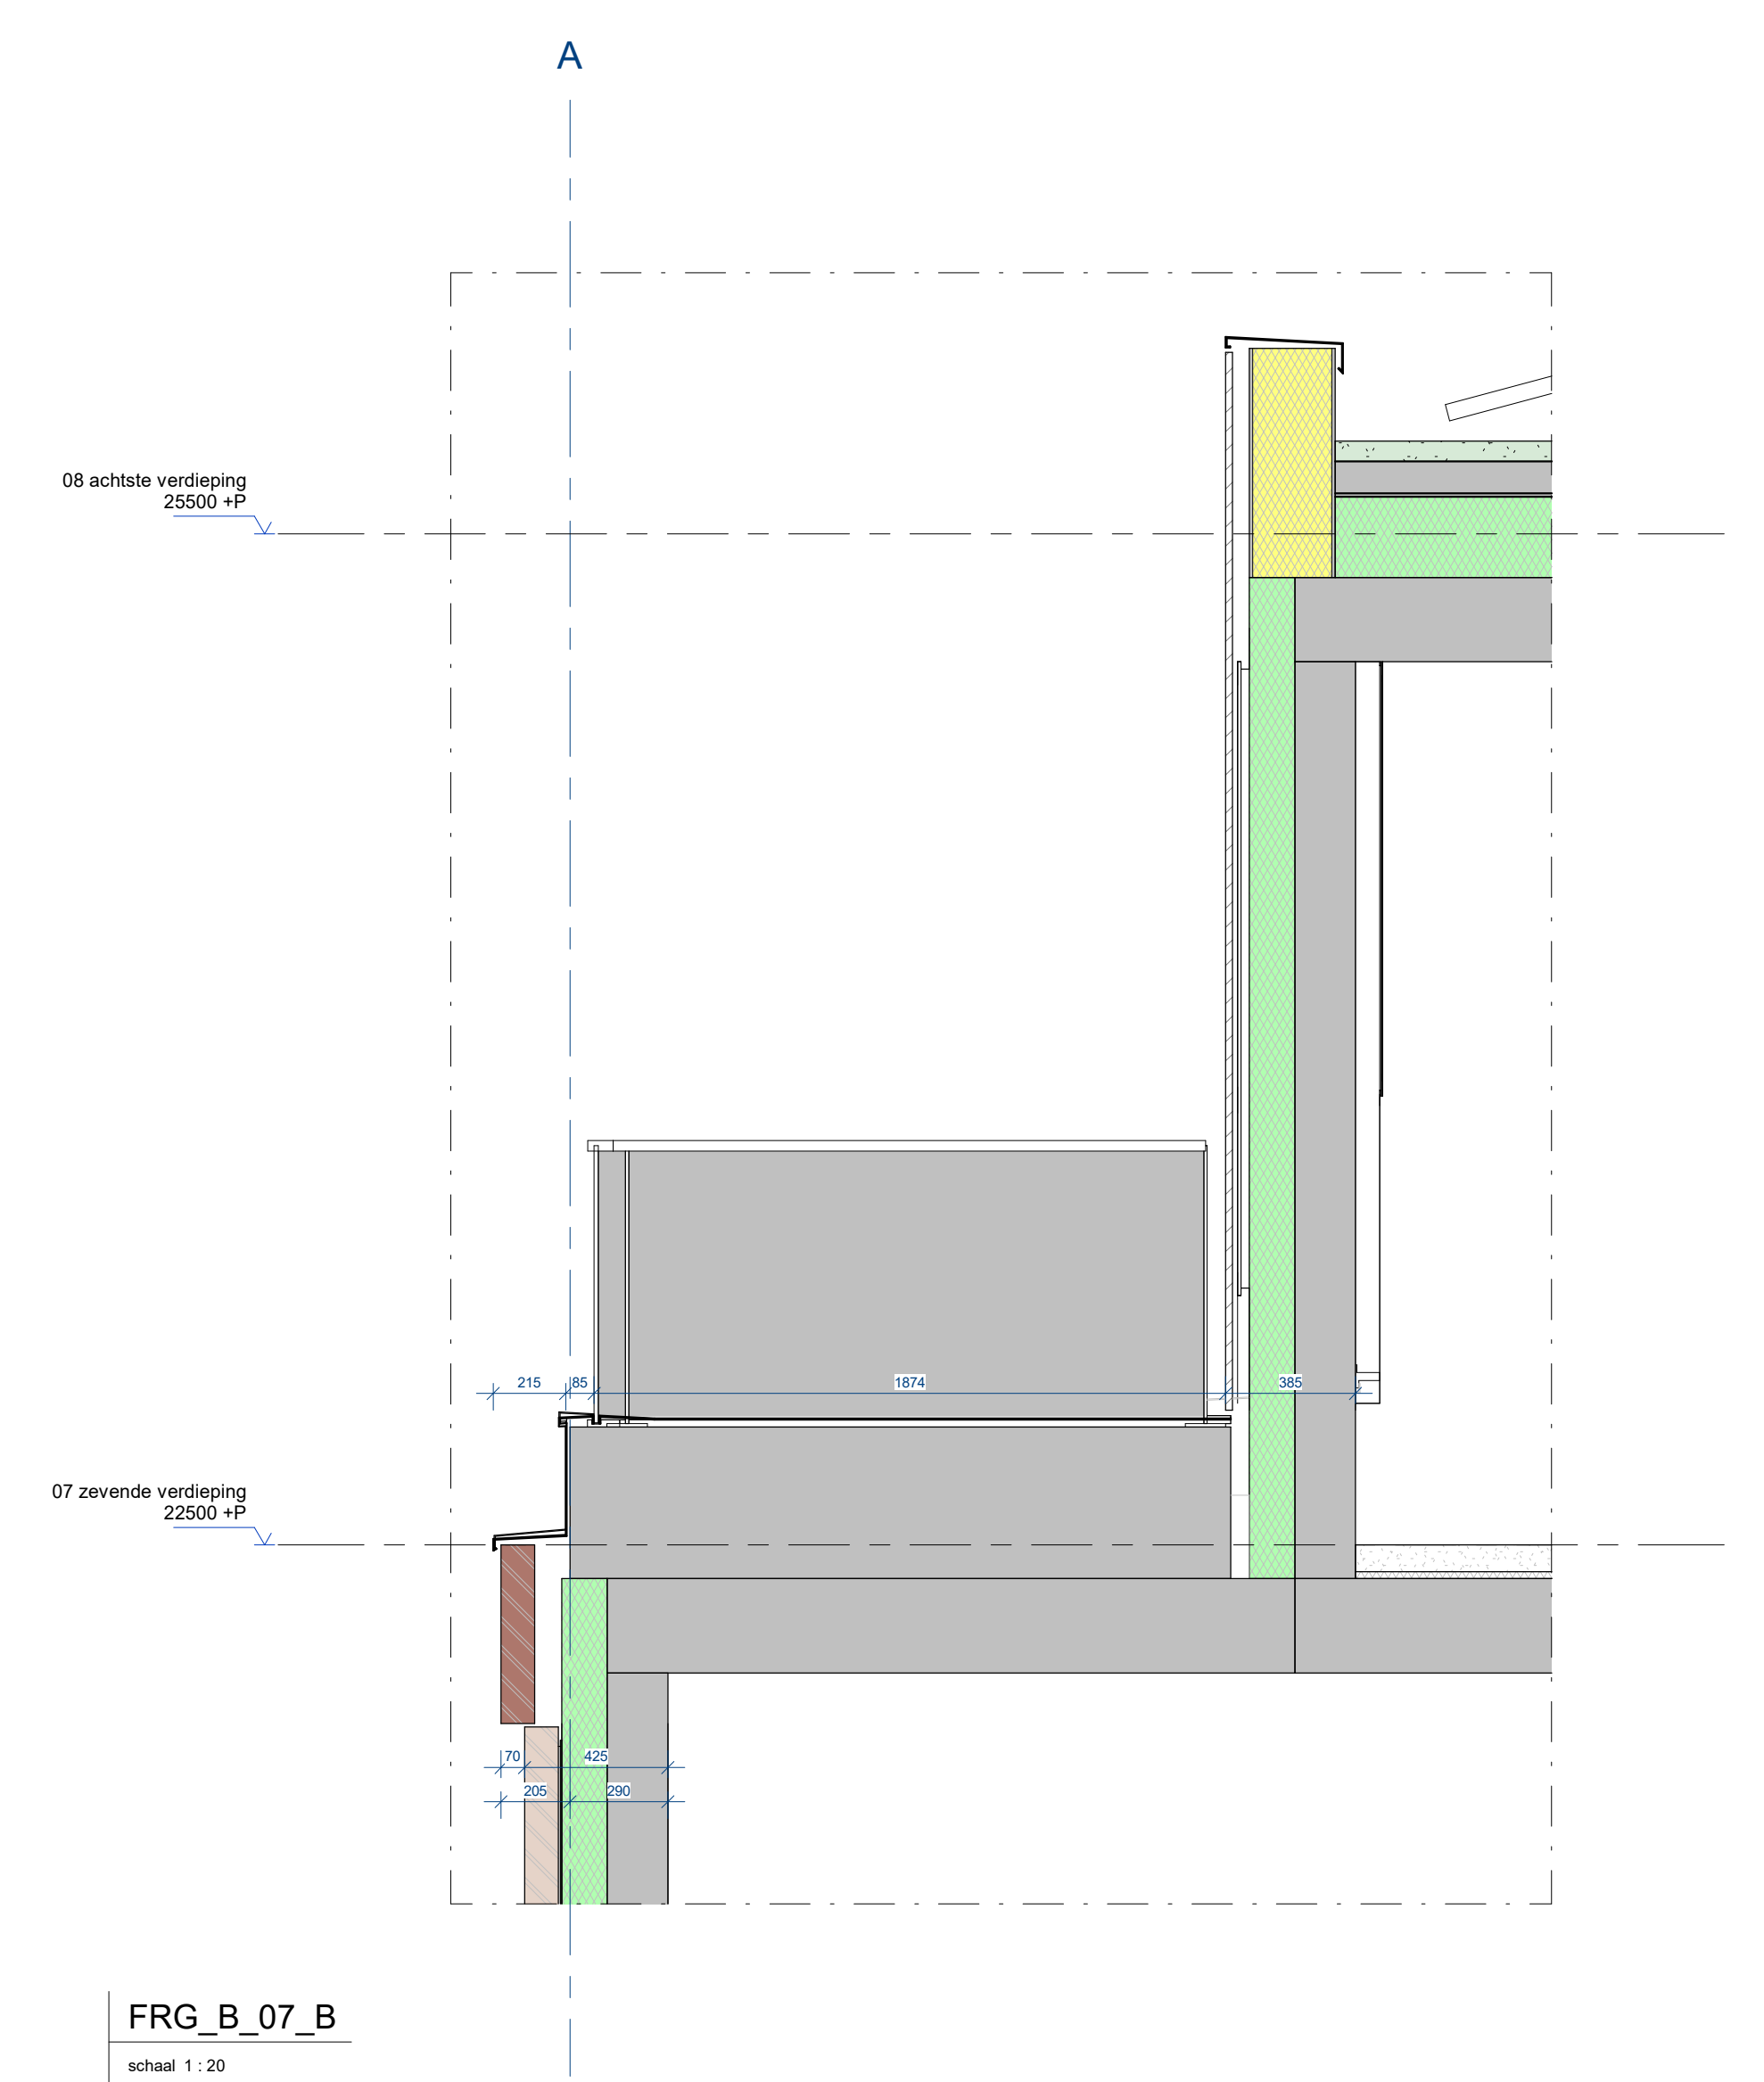
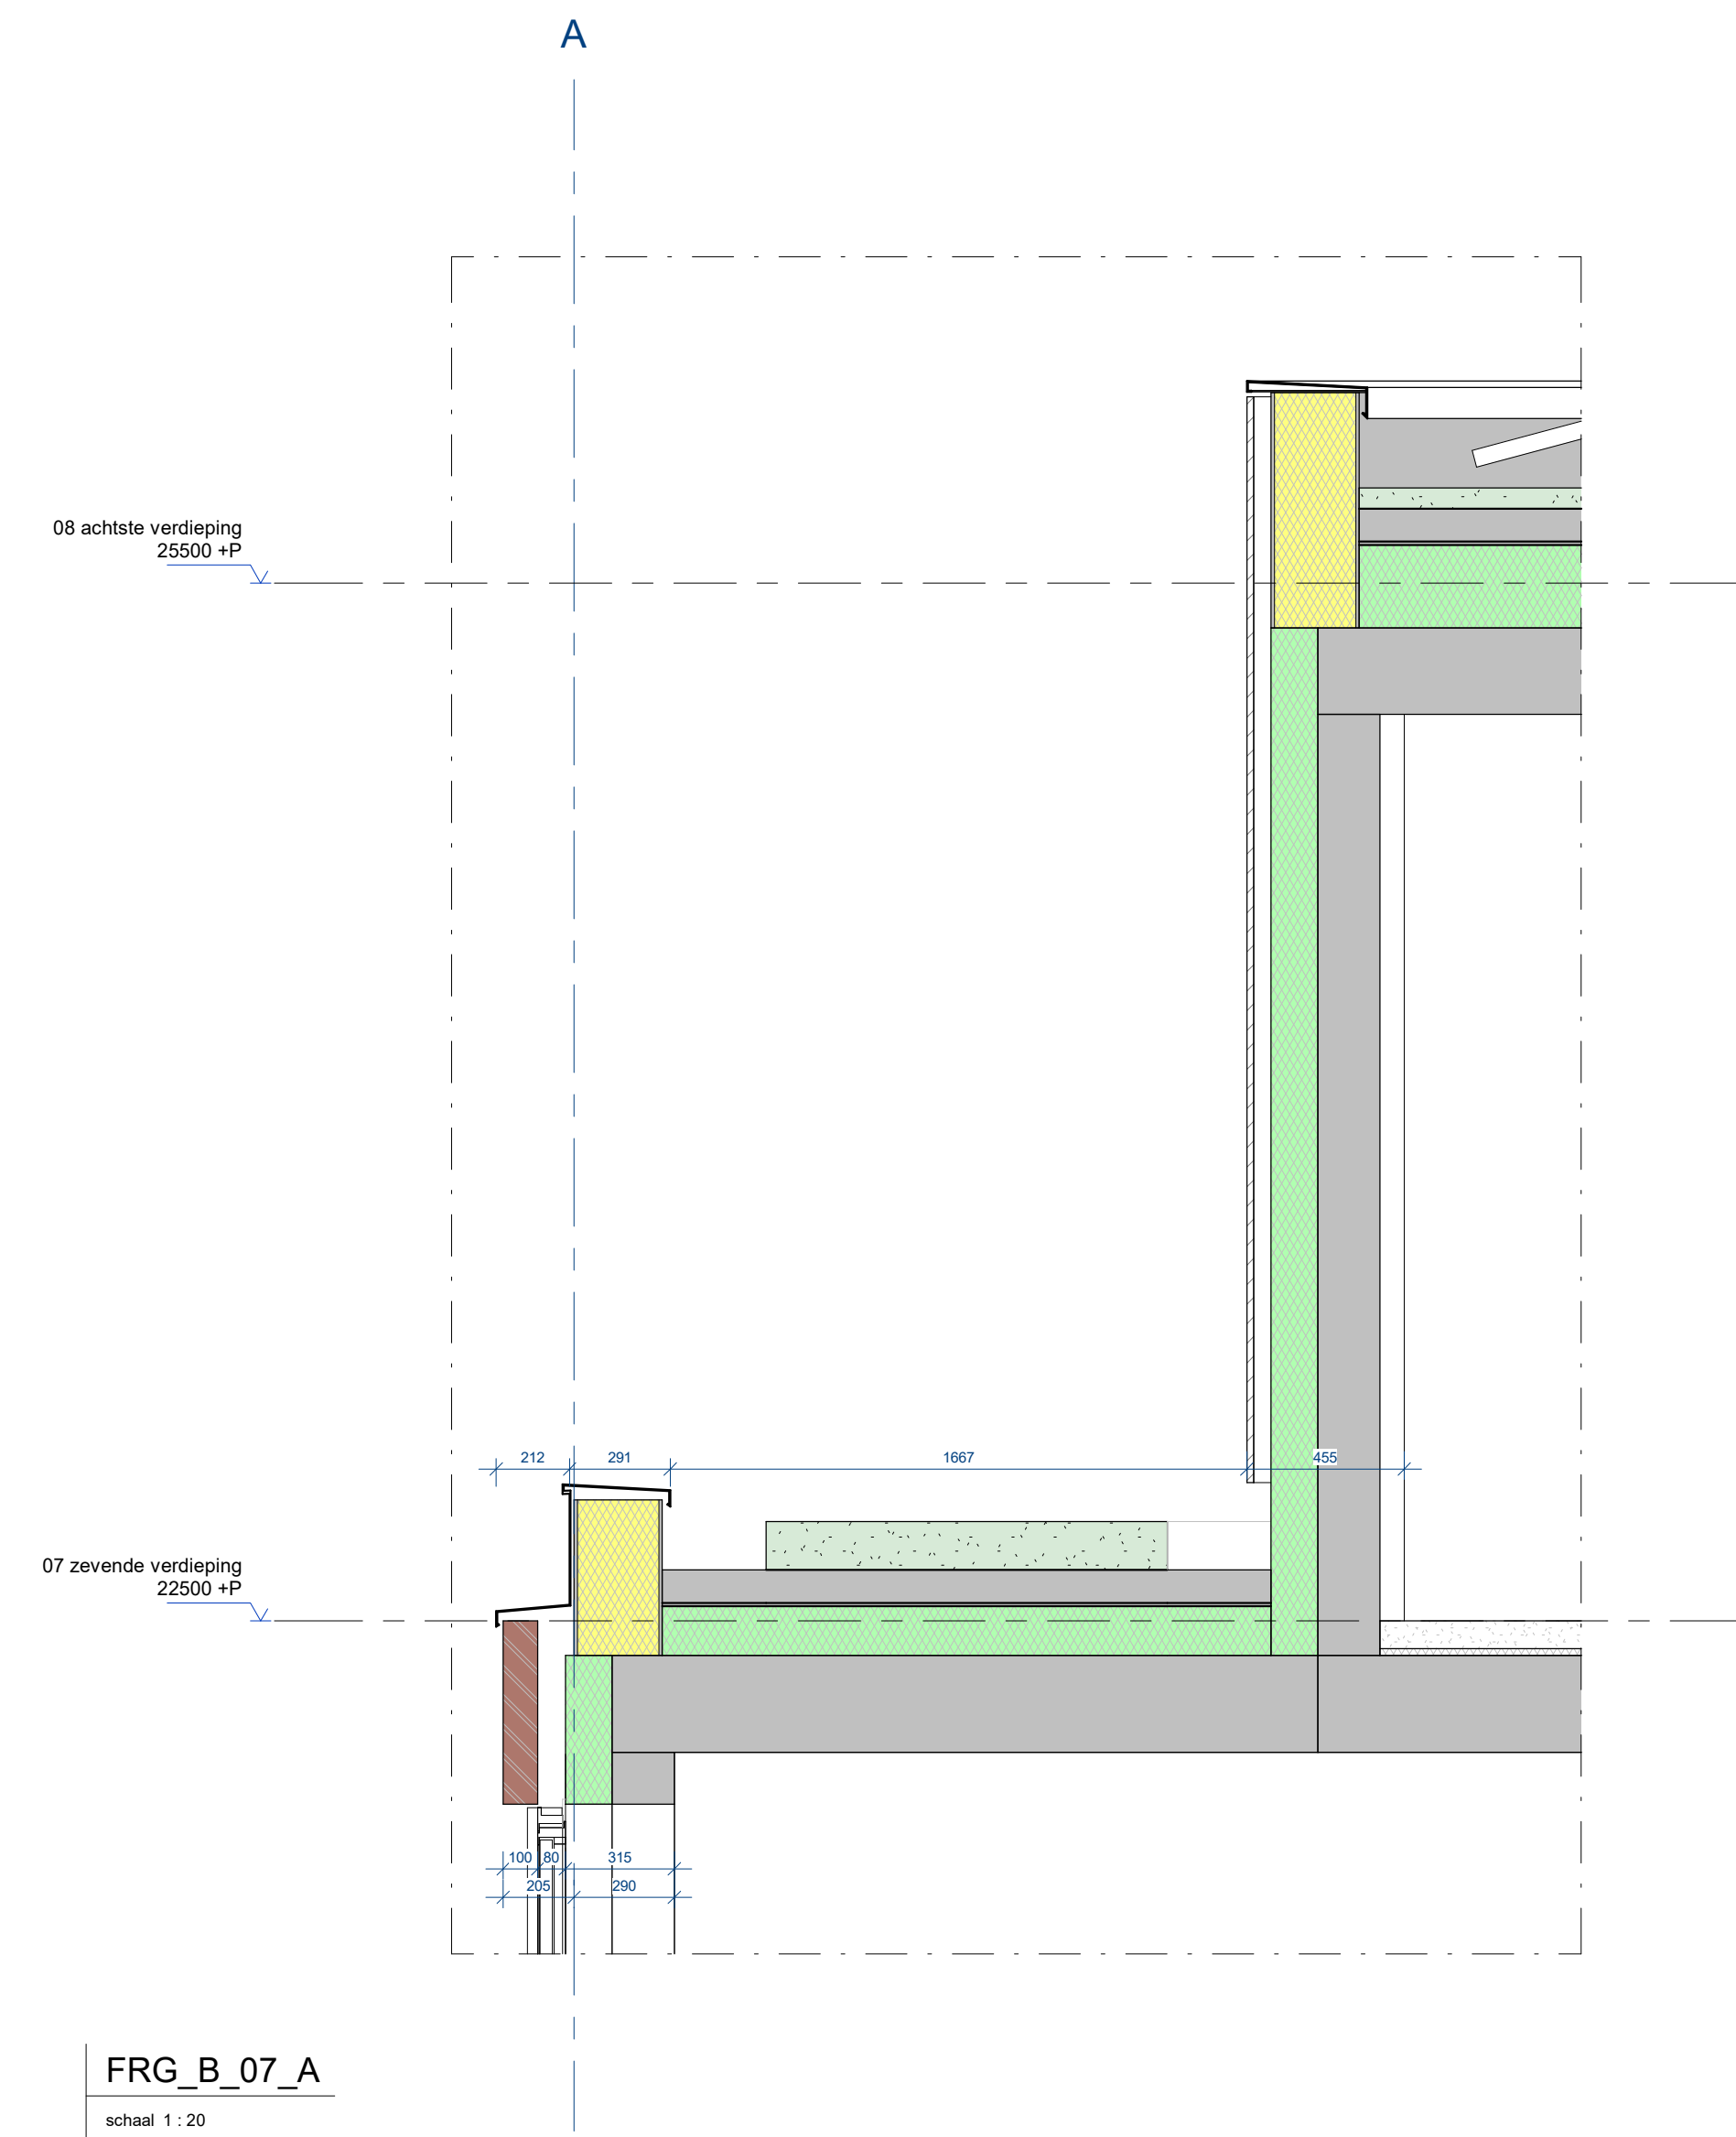


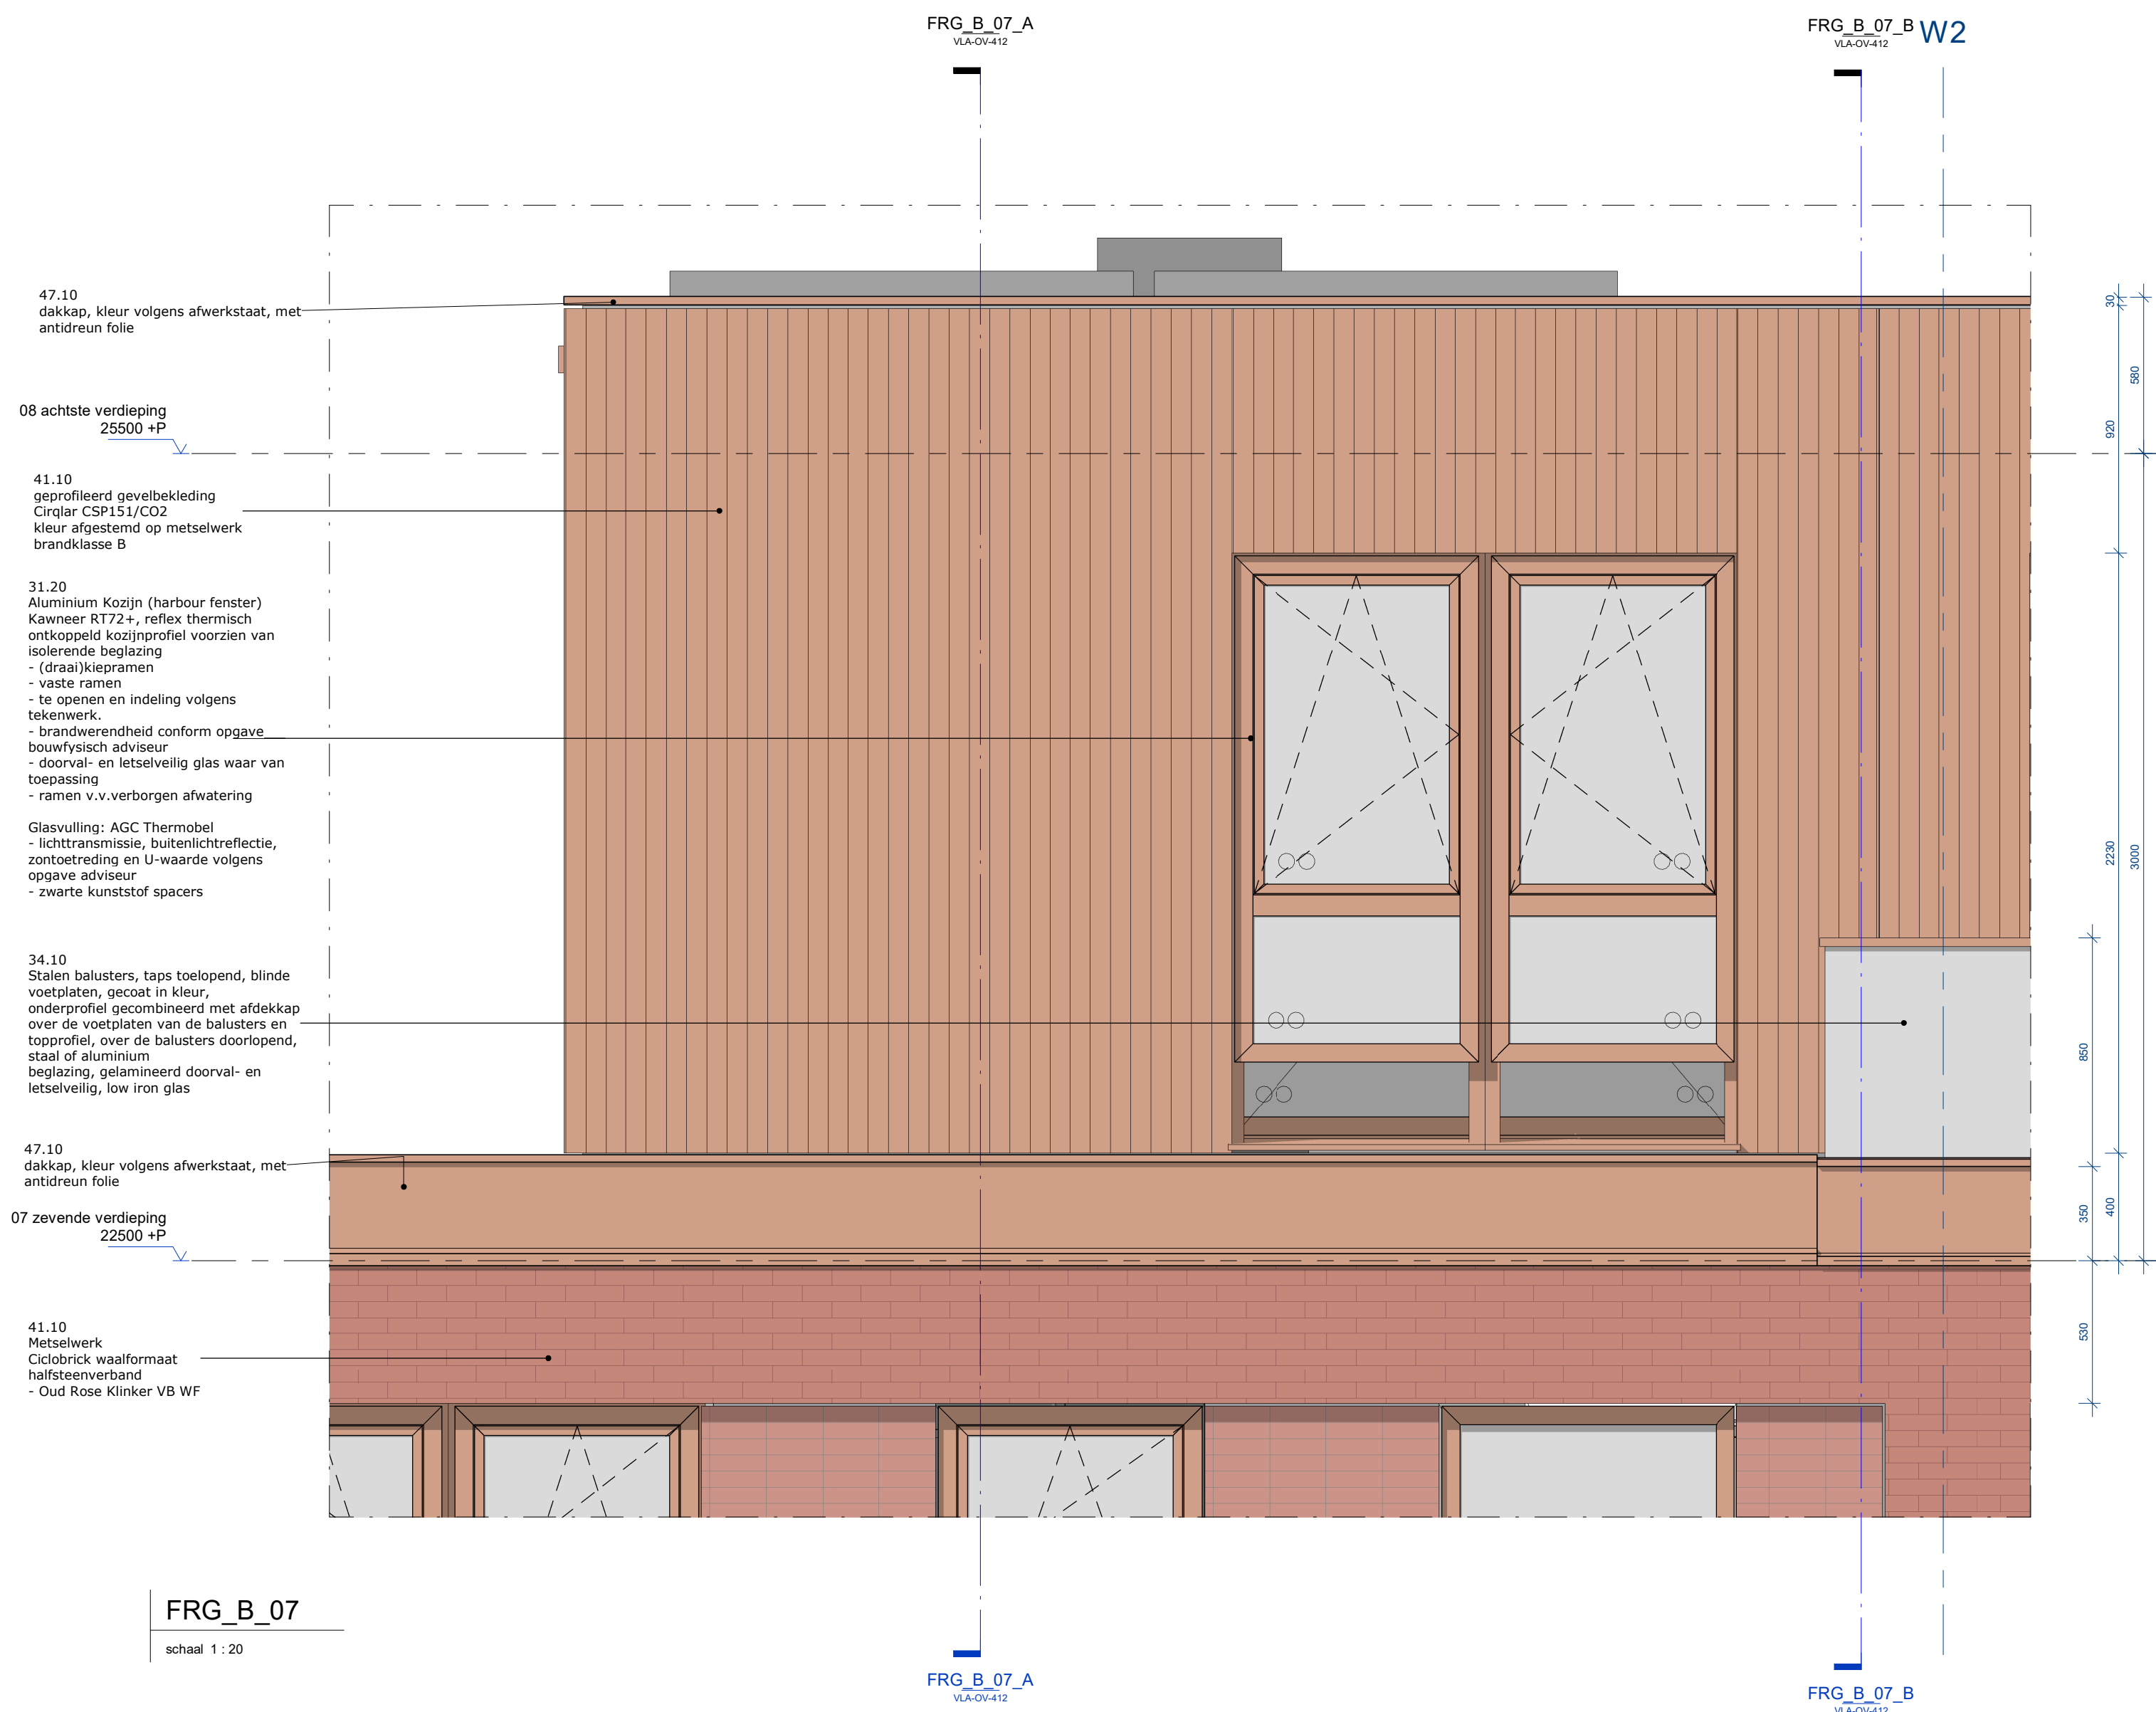

wrk

2020 Architecten
Oudezijds 10
1017 CA Amsterdam
+31 (0)20 68 12 478
www.wrk.nl

project
Nieuwbouw
Viaardingenlaan 11 Amsterdam
opdrachtnummer
Viaardingenlaan Ontwikkeling B.V.

document
Fragment
Blok B

datum	status	type
26-07-2024	definitief	omgevingsvergunning
000	formaat	schaal
VLA	A0 (1189x841mm)	1:20

tekening
VLA-OV-412