




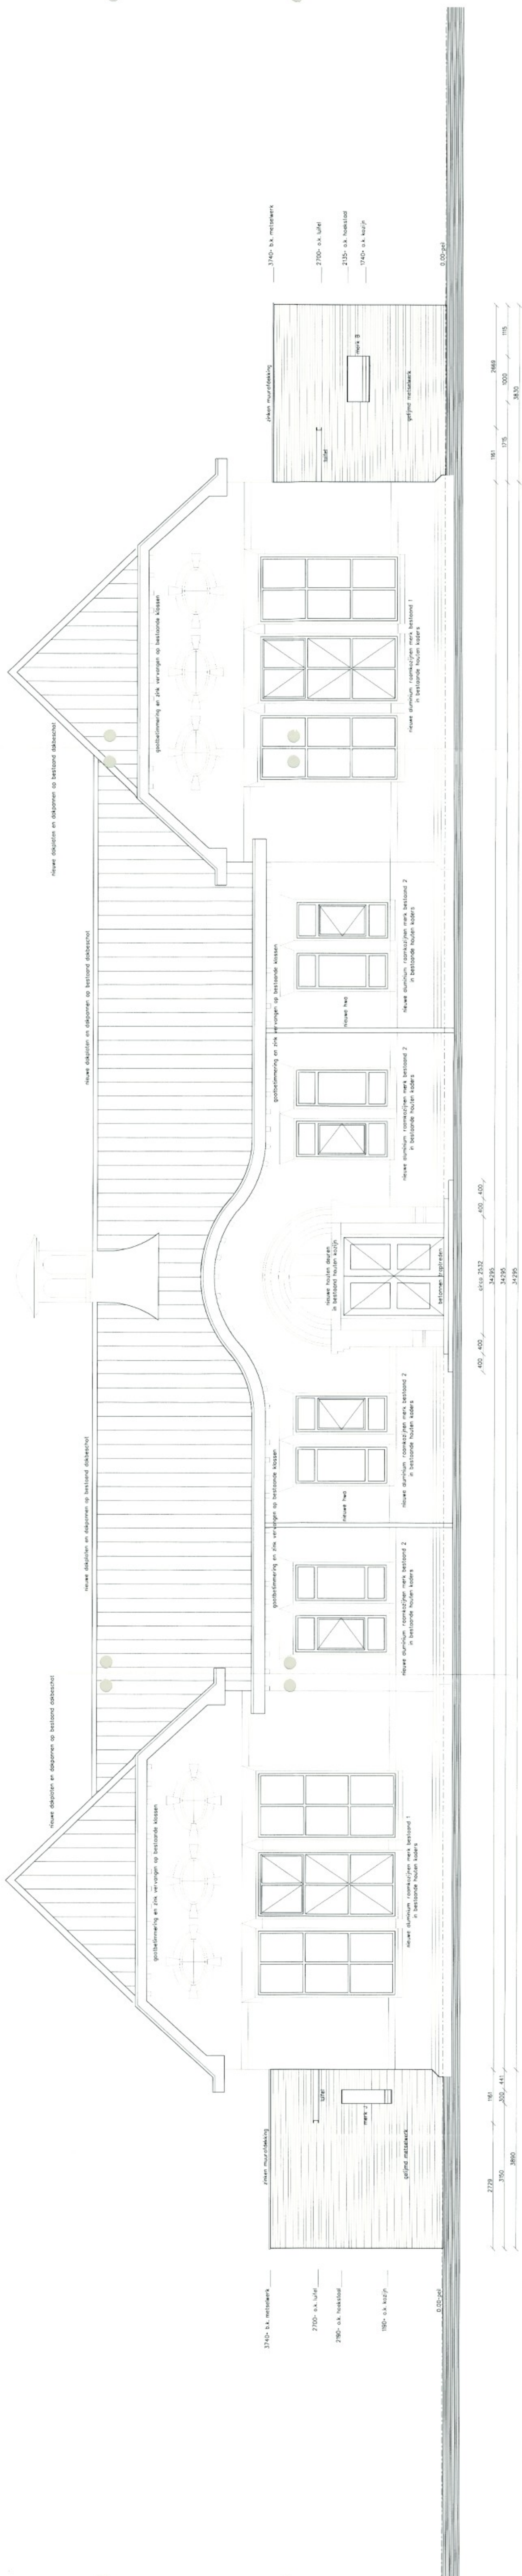

VOORGEVEL

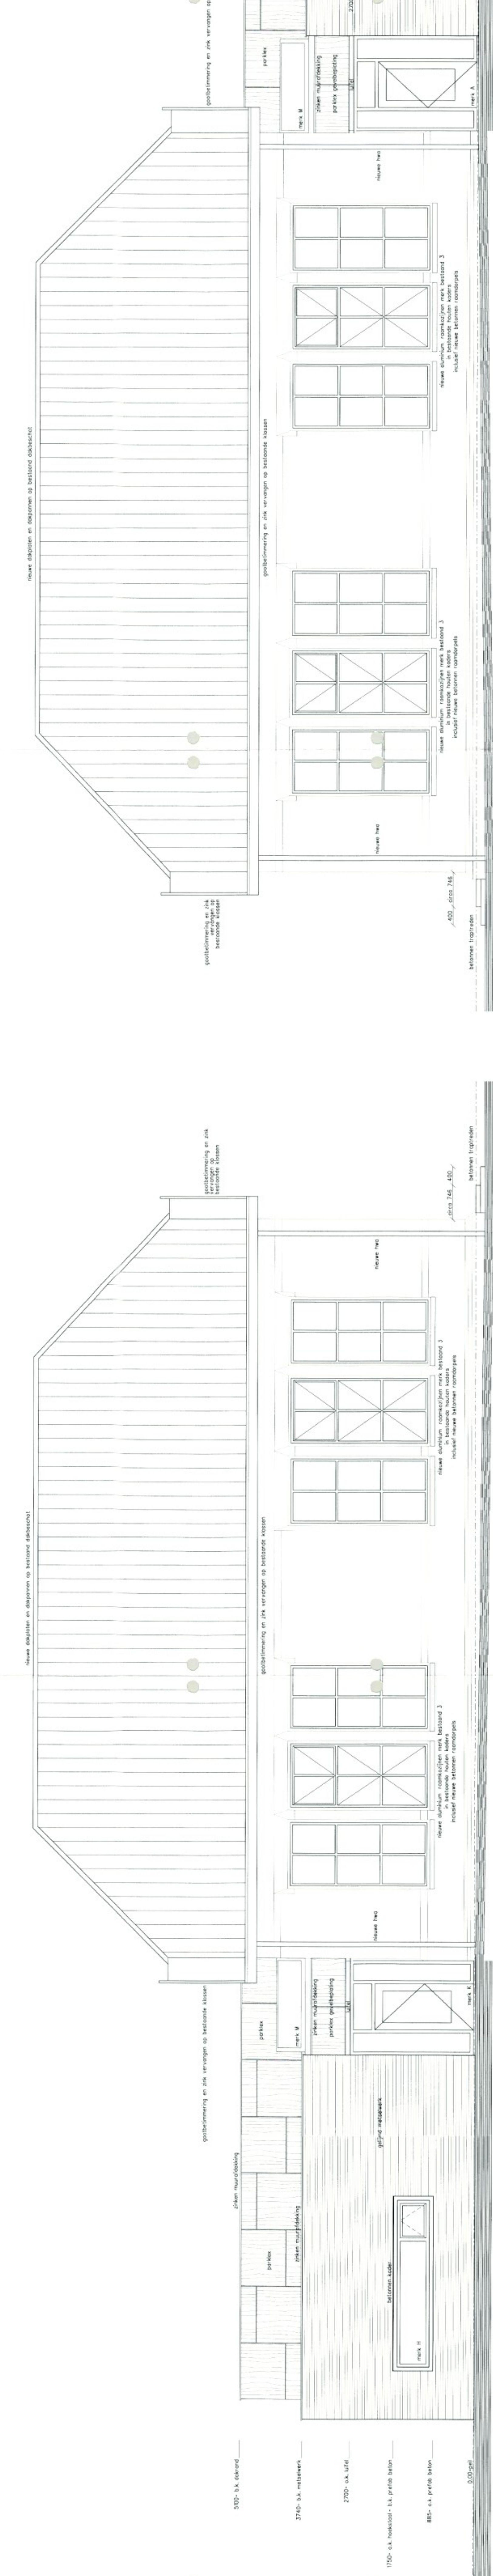

LINKER ZIJGEVEL

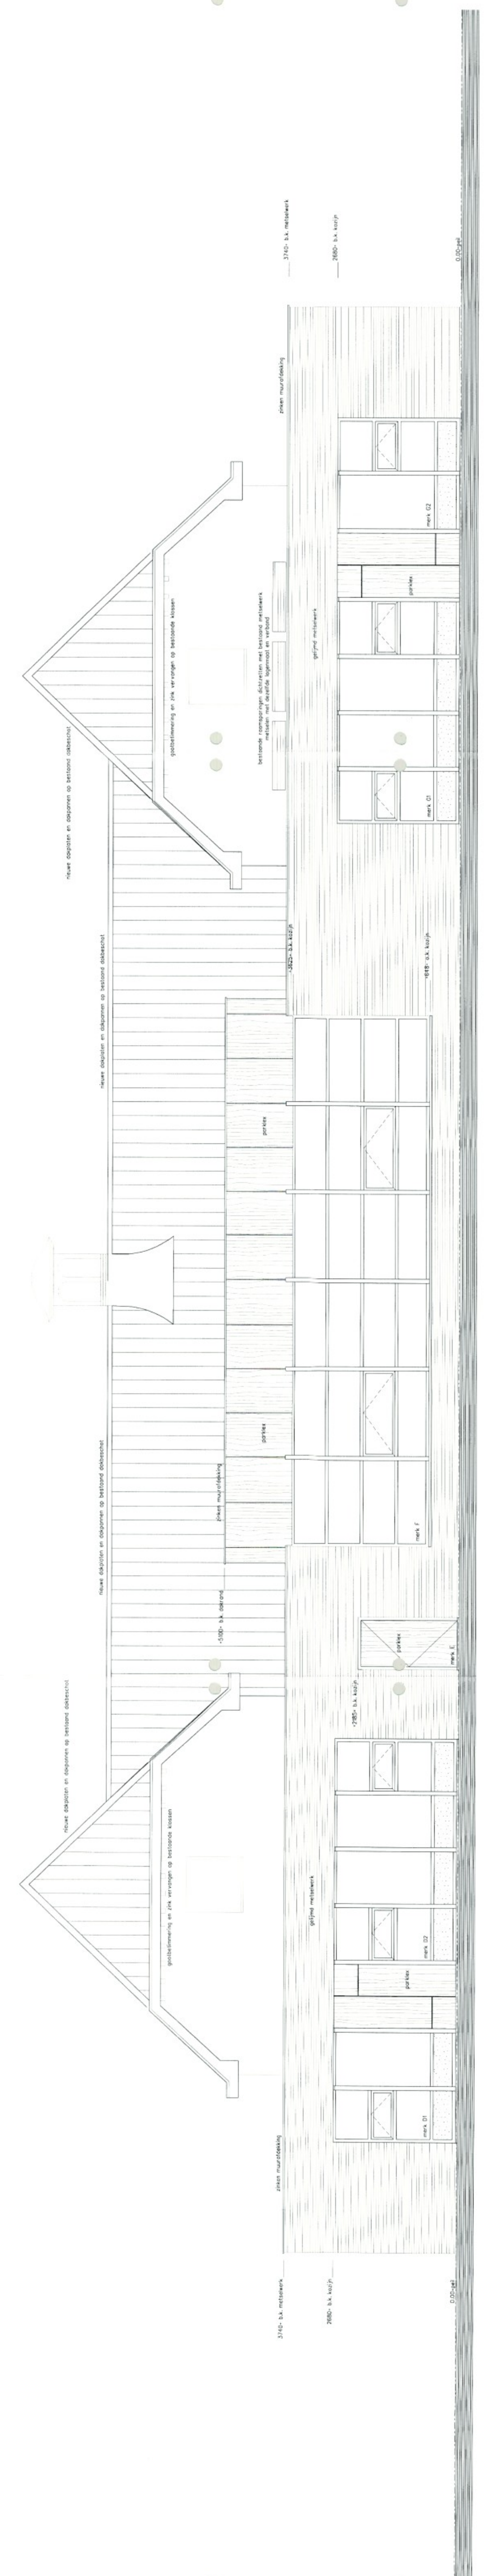

ACHTERGEVEL

