




Vooraanzicht

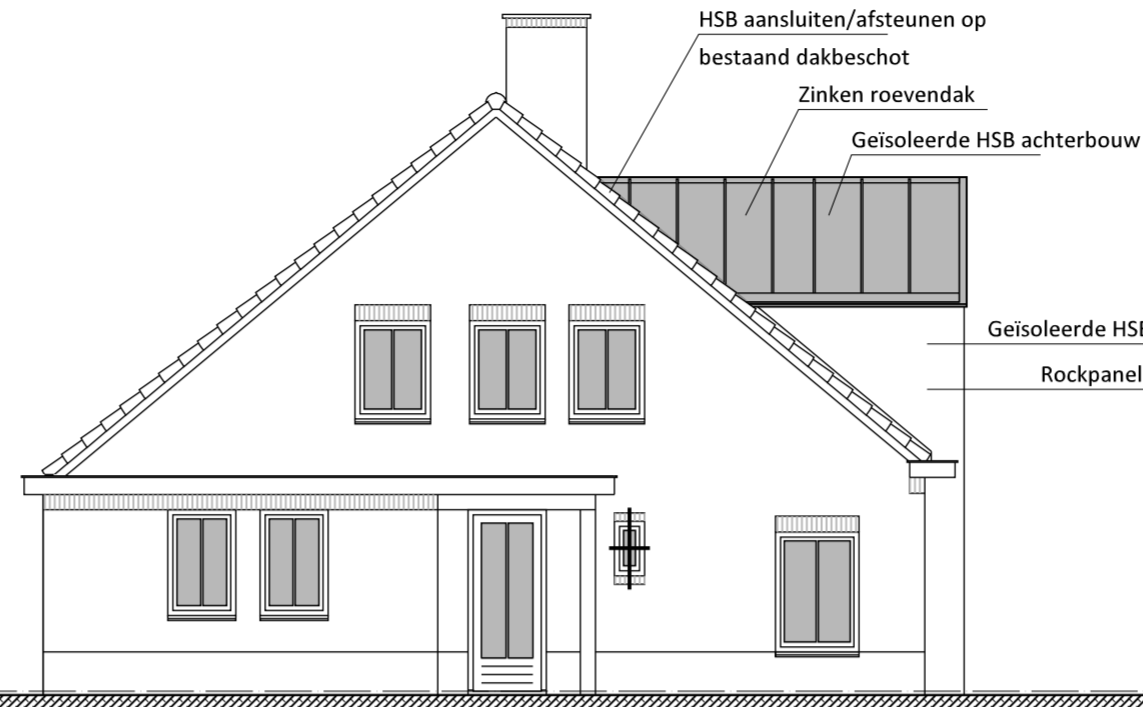


Linker zijaanzicht

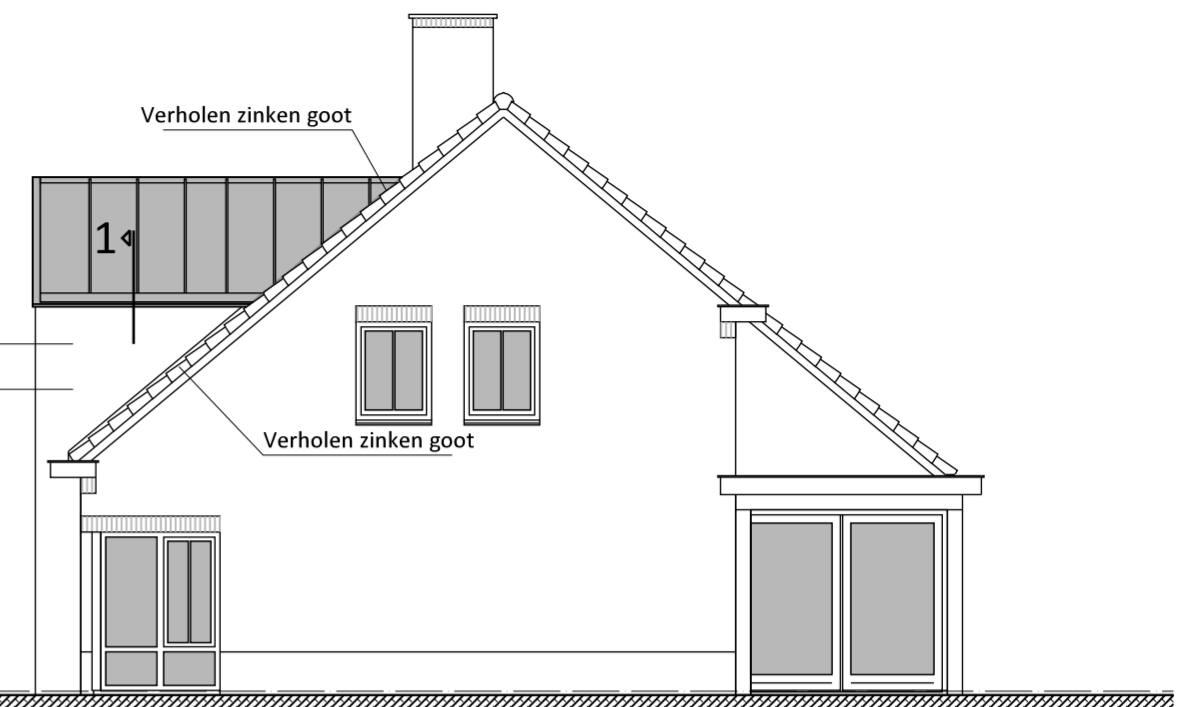


Rechter zijaanzicht

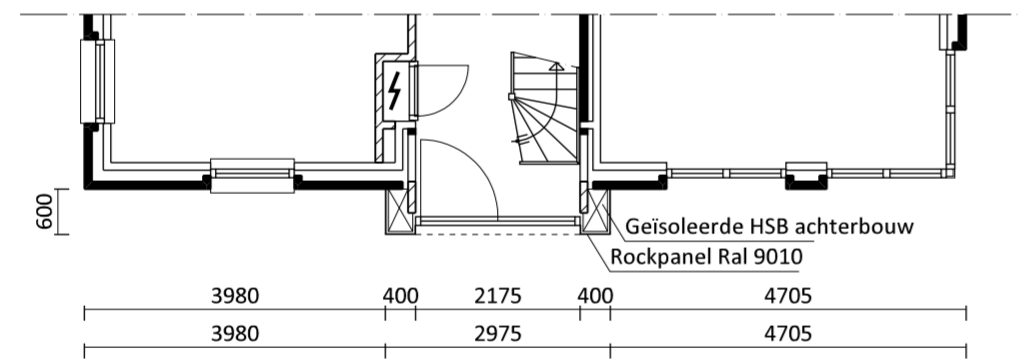


Begane Grond

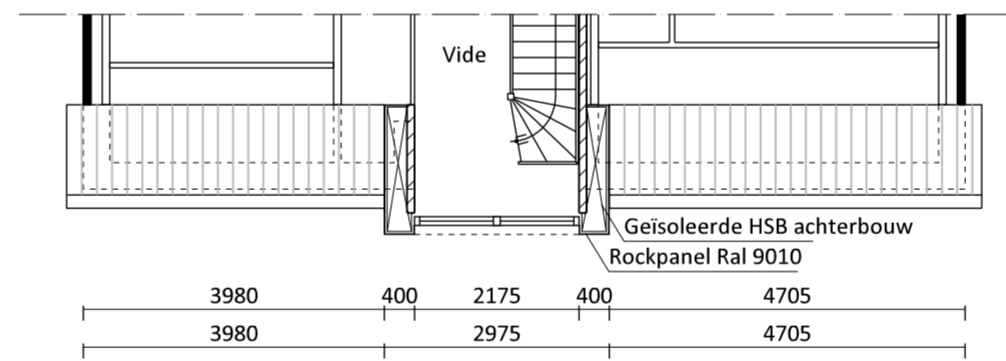


1e Verdieping

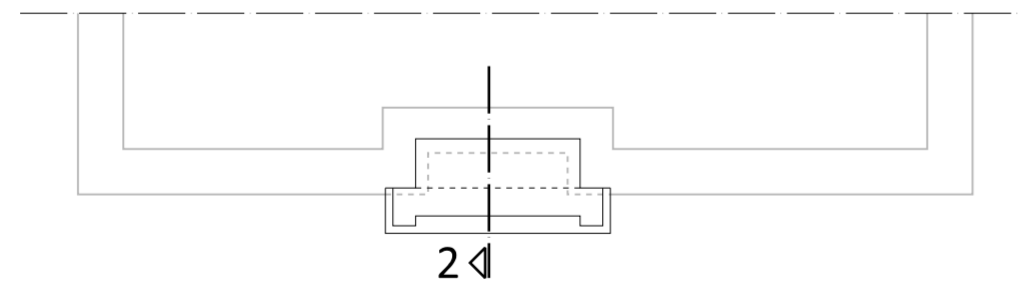

Fundering

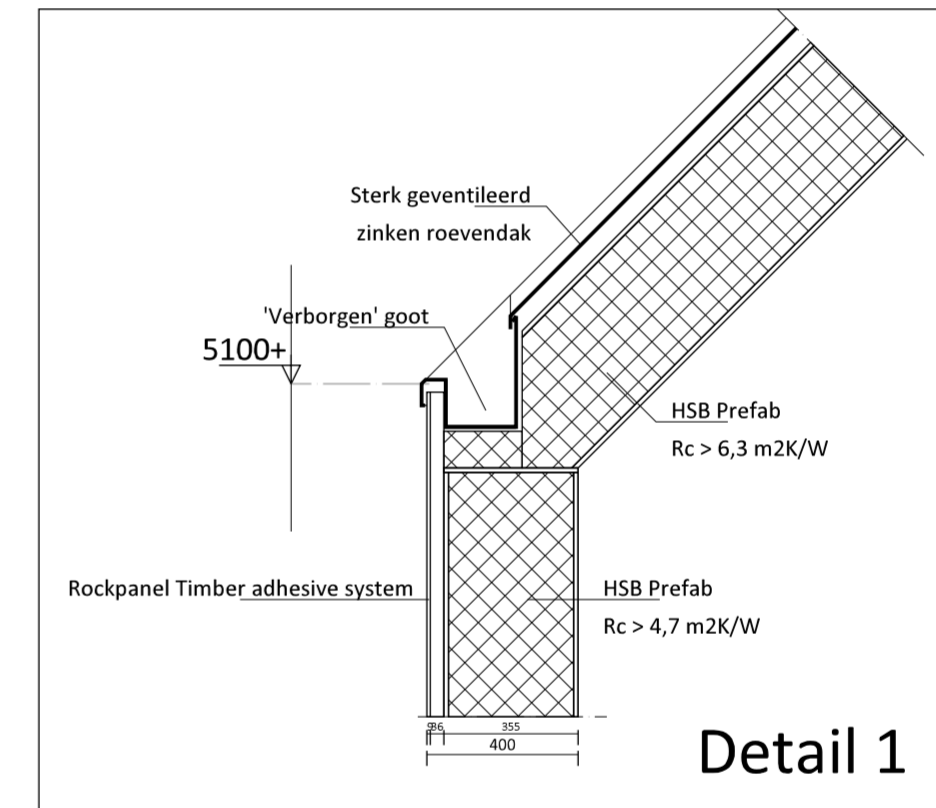

Detail 1

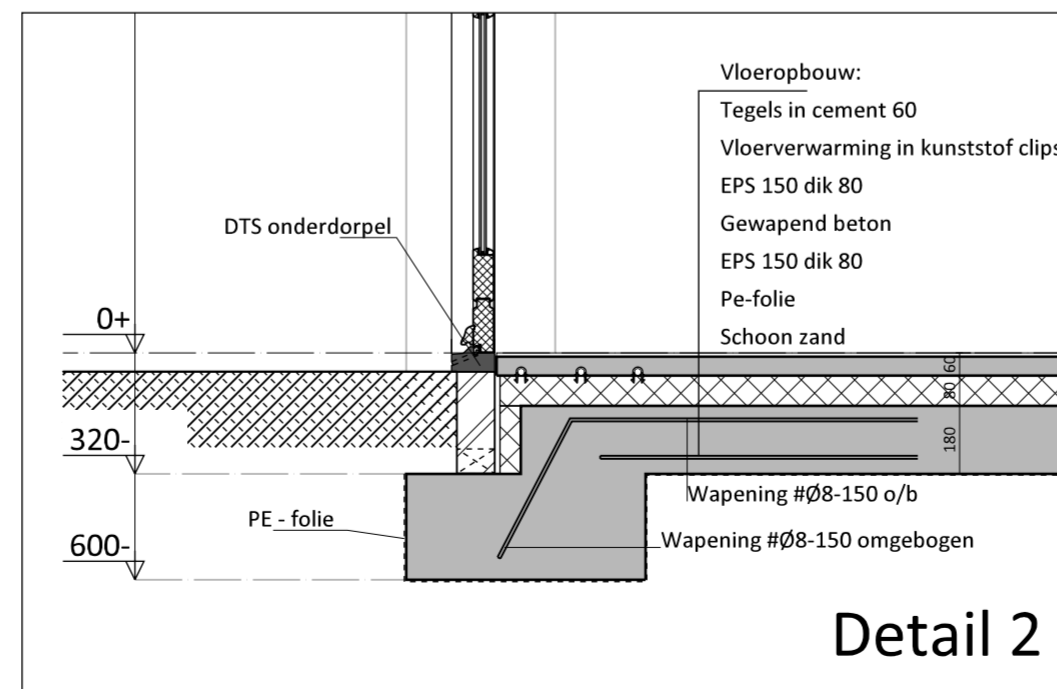

Detail 2

• plan : Verbouwung/uitbreiding woonhuis Mgr. Berkvensstraat 86 te Liessel • werkno : 2434

• opdrachtgever : Mgr. Berkvensstraat 86 5757 BK Liessel

• onderdeel : gew : • bladno : PO-01

Definitief Ontwerp entrepoortaal

• schaal : 1:100 1:20 • datum : 19-02-2025
 • gew : • status : Definitief
 • get : • form : A2