


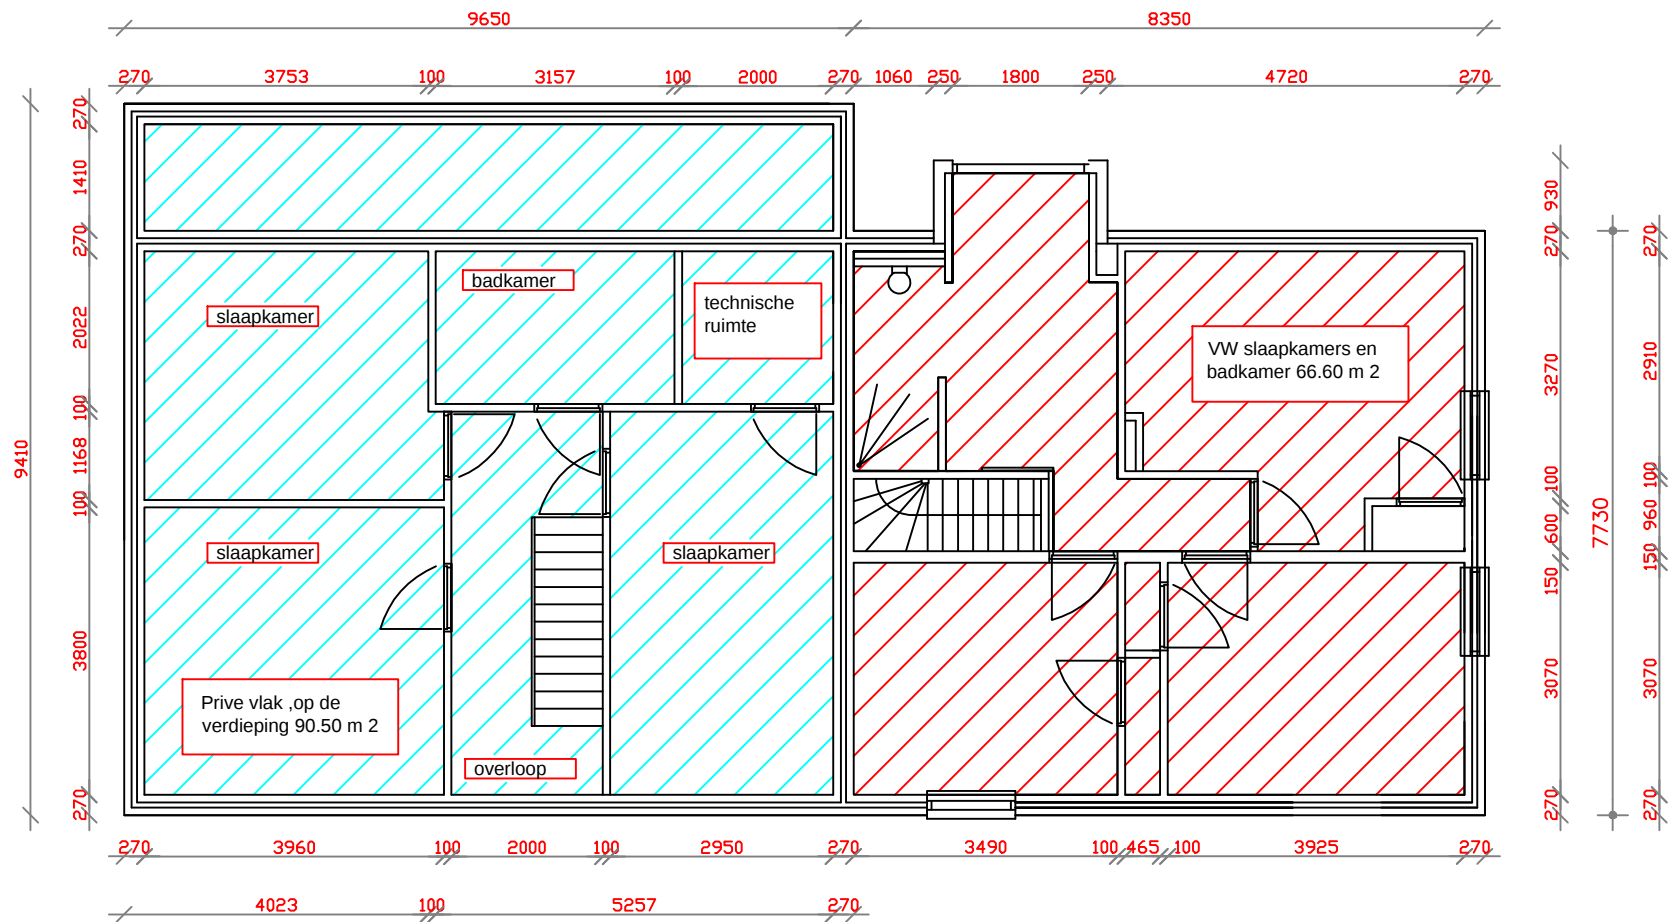

1.e verdieping van woning Toon Kortooms Park
 Griendtsveenseweg 80 Deurne
 rode arcering is vakantiewoning en groene arcering is prive.