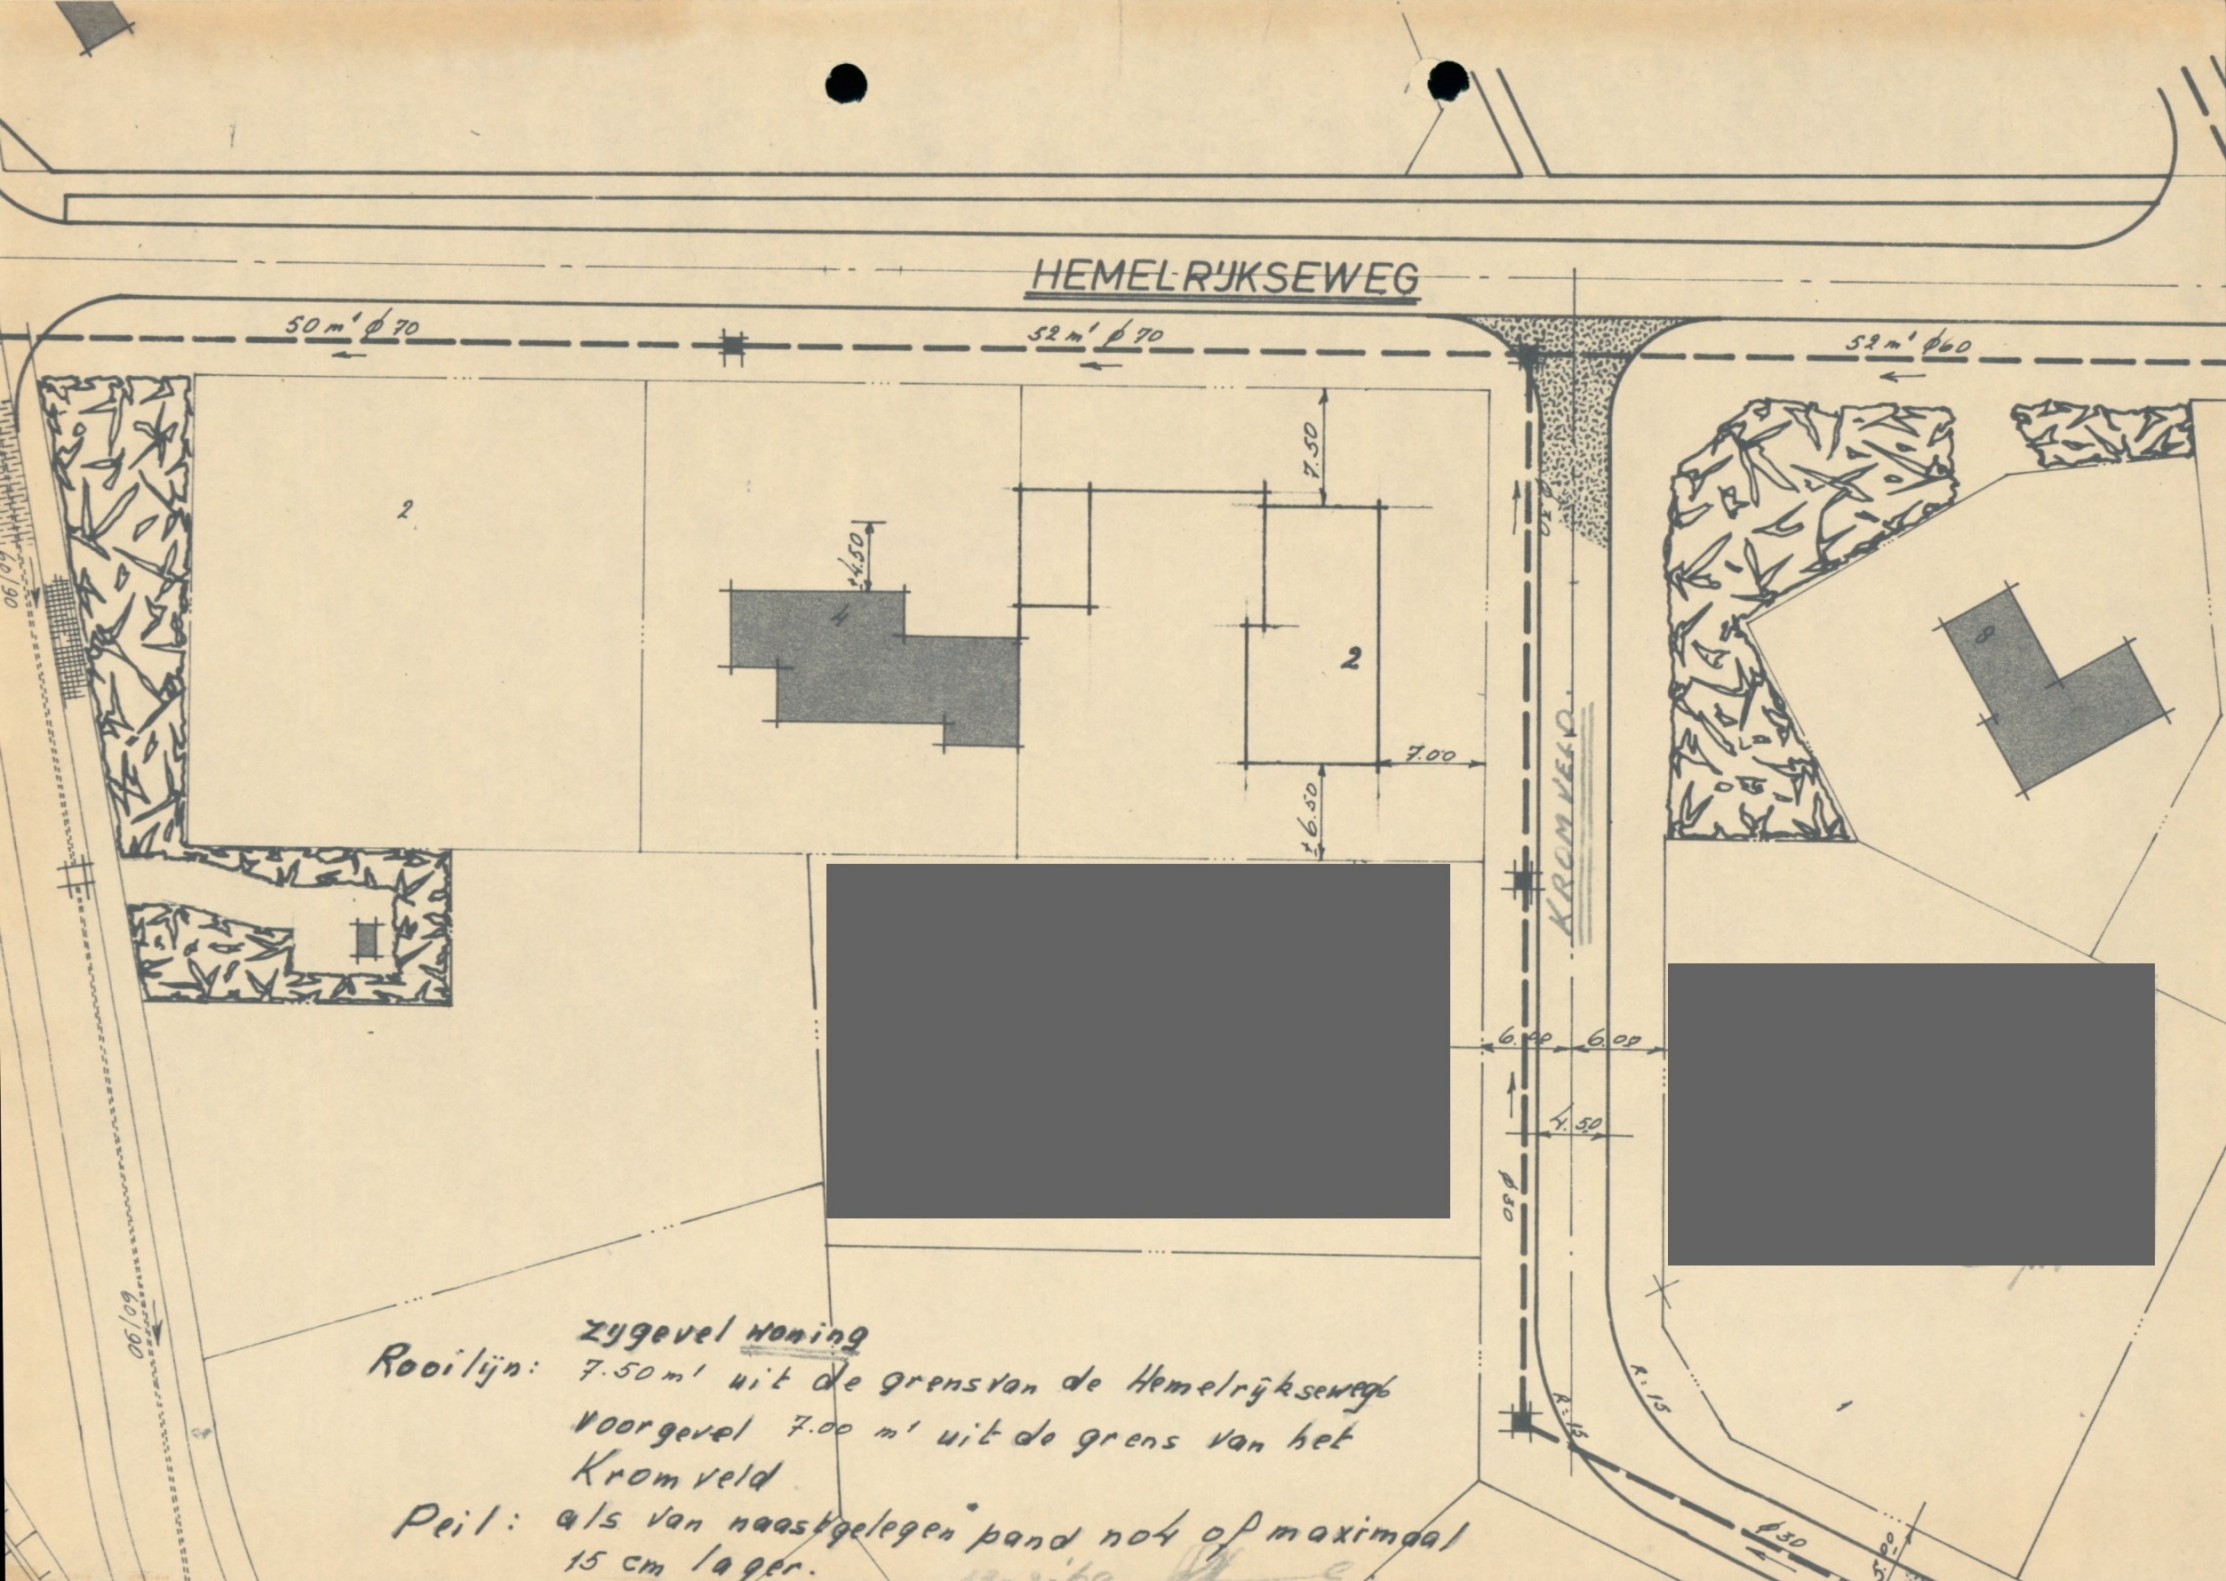

HEMELRIJKSEWEG
50 m' ϕ 70
52 m' ϕ 70
52 m' ϕ 60
7.50
4.50
6.50
7.00
KROMVELD
6.00
6.00
4.50
K: 15
K: 15
ϕ 30
06/09
06/09
Zygevel woning
Rooilijn: 7.50 m' uit de grens van de Hemelrijksweg
voorgevel 7.00 m' uit de grens van het Kromveld
Peil: als van naastgelegen pand not of maximaal 15 cm lager.