



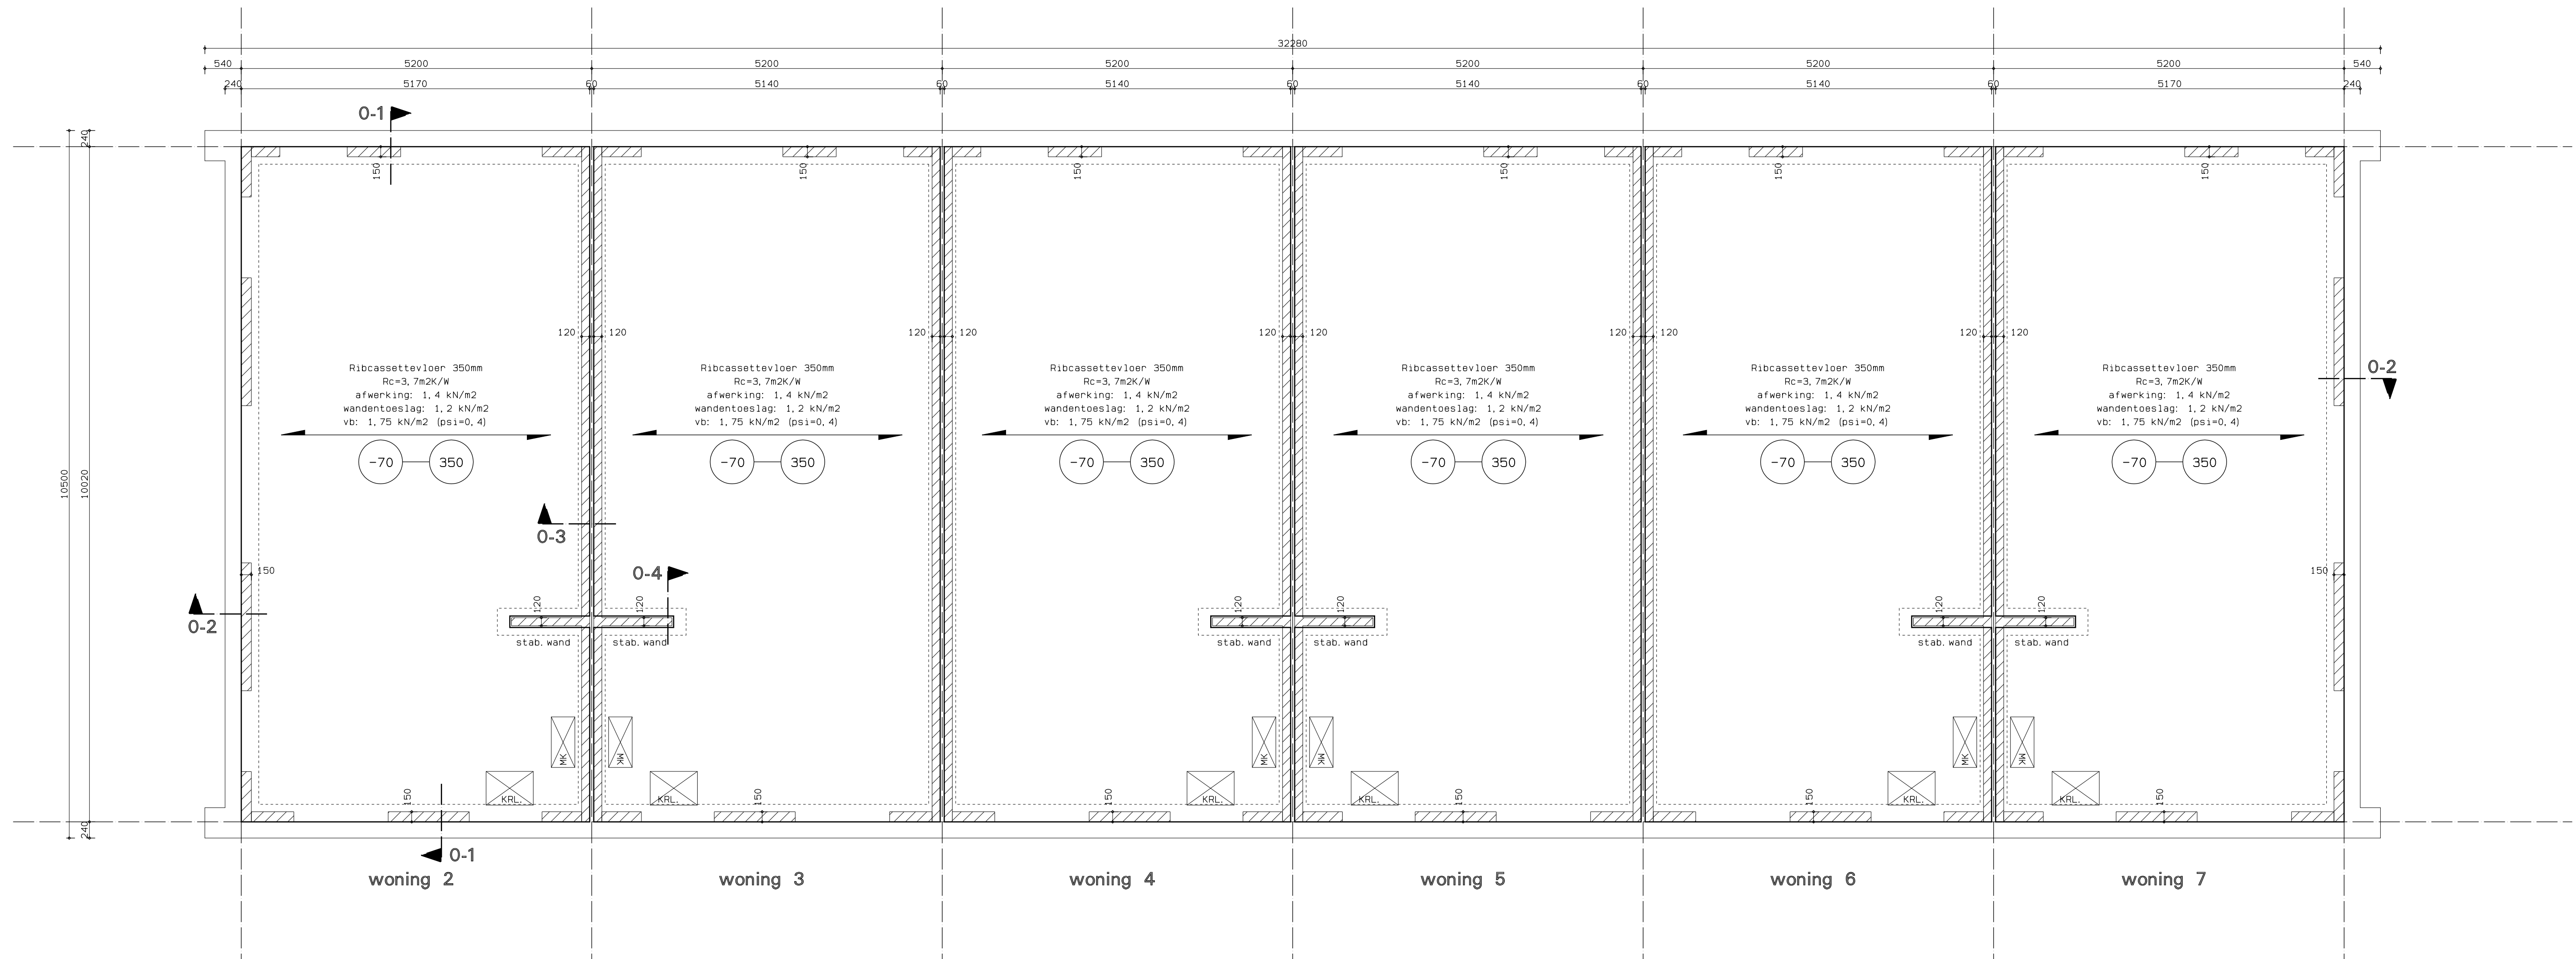

Renvooi					
houtkwaliteit	=	constructiehout minimaal C18	zdb1	=	zelfdragende betonlatai
ankers	=	4,6	swb1	=	samenwerkende betonlatai
bouten	=	8,8	blw	=	betonlatai in wandelement
staalkwaliteit	=	S235JR	stl	=	stalen latai
			gvldr	=	geveldrager
staal in vochtig milieu	=	thermisch verzinken	vs	=	versterkte strook in vloer
dragende wanden	=	kalkzandsteen lijmwerk	mwap	=	metseiwerkwapening vlgns advies

Begane grondvloer	
mk	= meterkast
kr1	= kruipluik
stortbelasting uit bovenliggende vloer meenemen inclusief werklust van 1,0 kN/m2	
verdeelde wandlast gebaseerd op wanden met een gewicht < 2,0 kN/m1	
grotere belastingen als lijnlast rekenen	
toelaatbare bijkomende doorbuiging $\mu_{bij} \leq 0,002 \cdot L$	

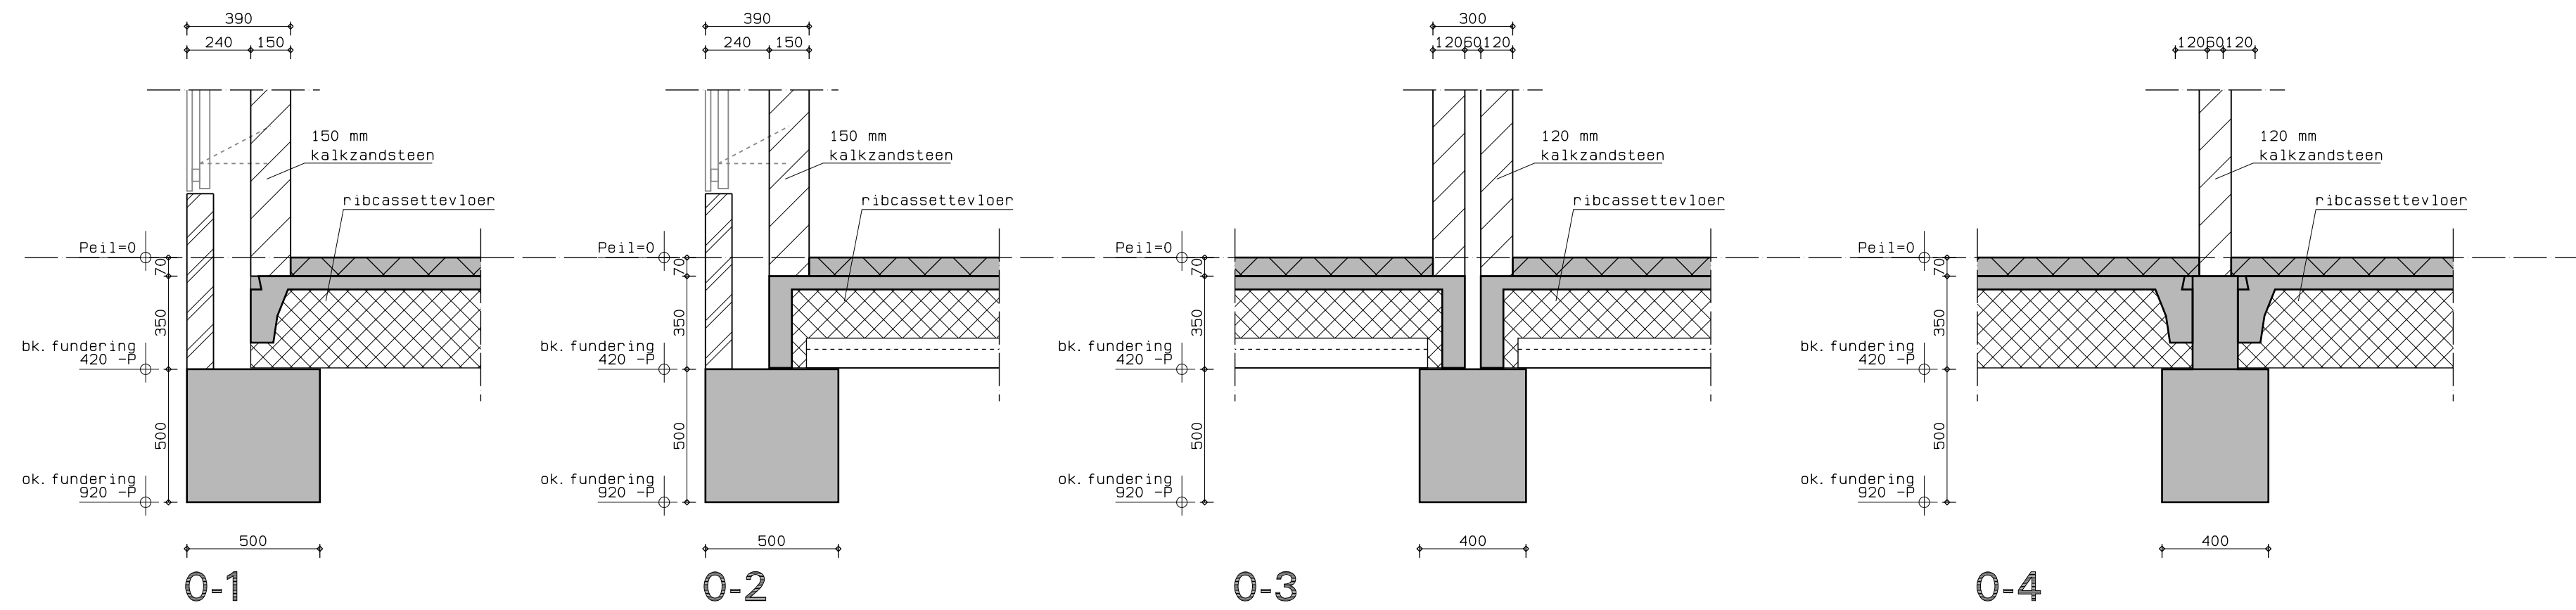

gewijzigd					
project	7 Nieuwbouw woningen Stoombootweg 53 Amsterdam				
opdrachtgever	Leidse Bouw en Vastgoedadviseurs				
omschrijving	Aanvraag Omgevingsvergunning Technische plattegrond begane grond woning 2 t/m 7				



ARCHITECTEN EN INGENIEURS BV

Wagengouw 12

1161 EG Broek in Waterland

tel. 020-4031391

fax. 020-4033779

email: w3@wadman.nl

refs	2136-a01
schaal	1:50
getekend	odi
datum	07-10-2024

werk	22136
tekening	tp03