


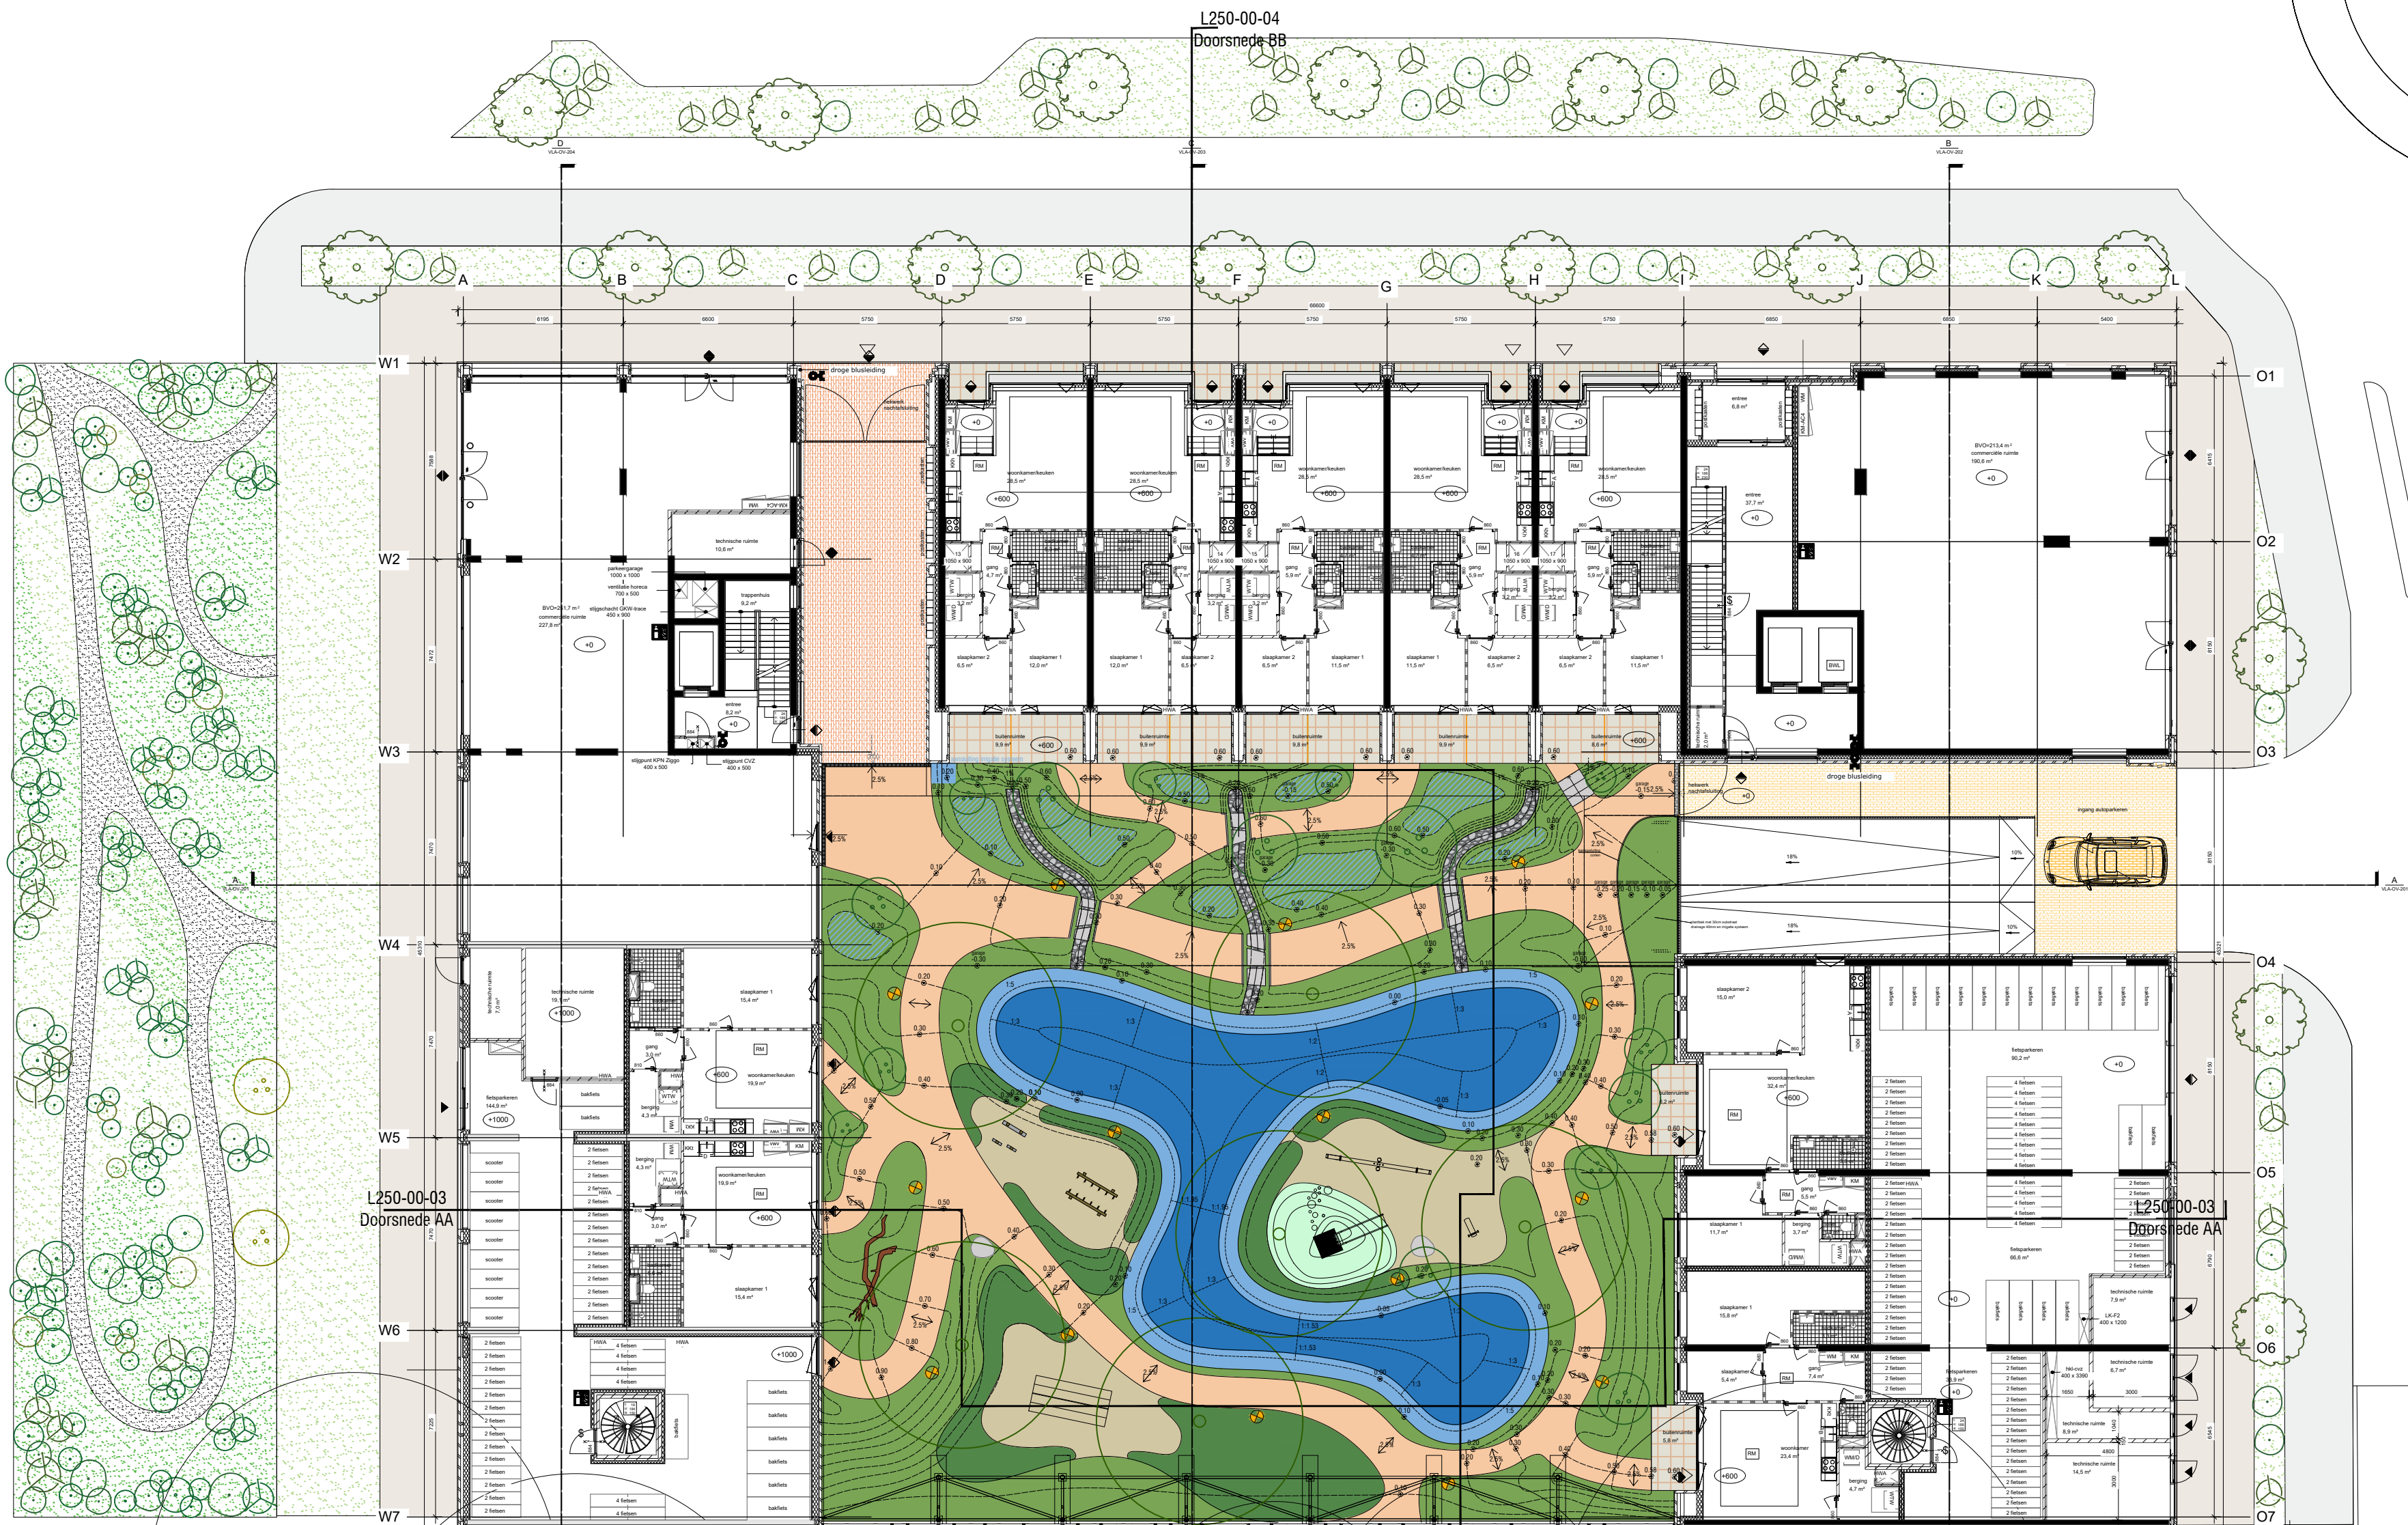

LOOSVANVLIEL kindersingel 4U 2013 AS haarlem
telefoon 31(0)23-5310007
atelier voor stedenbouw, landschap, architectuur atelier@loosvanvliet.nl www.loosvanvliet.nl

Projectnaam: Vlaardingenlaan				
Tekeningnaam: L250-00-01-Situatie				
Status: DO				
Schaal: 1:200	Datum: 23-08-2024	Getekend: EG/TL	Formaat: A2	Bladnummer: