

Compensatie groen
T.h.v. de nieuw te plaatsen silo's verdwijnt 959 m2. Groen/natuur.
Hiervoor komt een nieuwe singel van ca. 8m1 breed. (ca. 8x85m = 680 m2.)
Resteert 279 m2. Deze aanplanten naast woning nr.6. wordt een strook
aangeplant van 40x11m (440m2)

Hierdoor wordt de 959m2 volledig gecompenseerd en wordt 154m2
extra aangeplant.

Extra kosten die hiervoor worden gemaakt.
- aanschaf plantmateriaal = 750 euro
- (voorbereiding) frezen ondergrond met kleine trekker+freese 500 euro
- aanplant kosten 5 bomen incl plantgat voorbereiding 350 euro
- aanplant kosten 130m2 bosplantsoen 450 euro
- nazorg, inboet, watergeven ect. 500euro.

Totale kosten voor 130m2 extra aanplant 2550 euro

1560m2 lat. naam	= 1050st ned. naam	te planten aant.	bosplantsoen waar geplant
Alnus glutinosa	Zwarte els	150	door gehele aanplant
Betula pendula	Berk	100	door gehele aanplant
Salix aurita	Geoorde wilg	100	in groepen aan randen
Salix cinerea	Grauwe wilg	50	in groepen aan randen
Fraxinus excelsior	Es	75	door gehele aanplant
Crateagus monogyna	Meidoorn	50	in groepen aan randen
Rhamnus frangula	Vuilboom	150	in groepen aan randen
Viburnum opulus	Gelderse roos	150	in groepen aan randen
Corylus avellana	Hazelaar	50	door gehele aanplant
Ilex aquifolium	Hulst	150	door gehele aanplant
Prunus avium	Zoete kers		door gehele aanplant

AANLEG BOSPLANTSOEN
terrein spitten met spitmachine, daar planten volgens
schema/lijst. plantafstand 1x 1,5m in wildverband
(Met spitten rekening houden met aanwezige bomen/struiken)


ONDERHOUD BOSPLANTSOEN
1e jaar onkruid bestrijding, vrijhouden beplanting
dmv maaien of schoffelen.
na 1 jaar inboeten
in het 3e/4e jaar na aanplant 1e gefaseerde
dunning, zgn wijkers en blijvers,
het eindresultaat is een dichte singel met enkele
uitgegroeide bomen met daaronder
een gevarieerde onderbeplanting die
gefaseerd word afgezet (eens in de 6 jaar)

Te planten Bomen lat. naam	ned. naam	aant.	Maat
Quercus robur	Zomereik	2	16/18
Alnus glutinosa	Zwarte els	3	16/18

Definitieve plaats bepalen in het werk;
- bomen moeten een goede toekomst tegemoet gaan
- dus op voldoende afstand onderling en met aanwezige bomen
- de bomen moeten zich kunnen ontwikkelen tot volwassen bomen.
- hij moet "gedragen" worden door de bewoners
(een boom die in de "weg" staat heeft op een erf geen toekomst!)

HER/AAN PLANT BOMEN
Plantgaten 1x1m losmaken voorzien
van 0,1m3 OFTcompost en
1 liter haagmeststof (Ecostyle/bionova/dcm)
voorzien van 2 onbehandelde boompalen
en drainage/luht/watergeef slang

ONDERHOUD BOMEN
1e jaar evt. watergeven in droge periodes,
tevens schoonhouden boomspiegel
in het 3e/4e jaar na aanplant 1e vormsnoei
en controle boombanden.

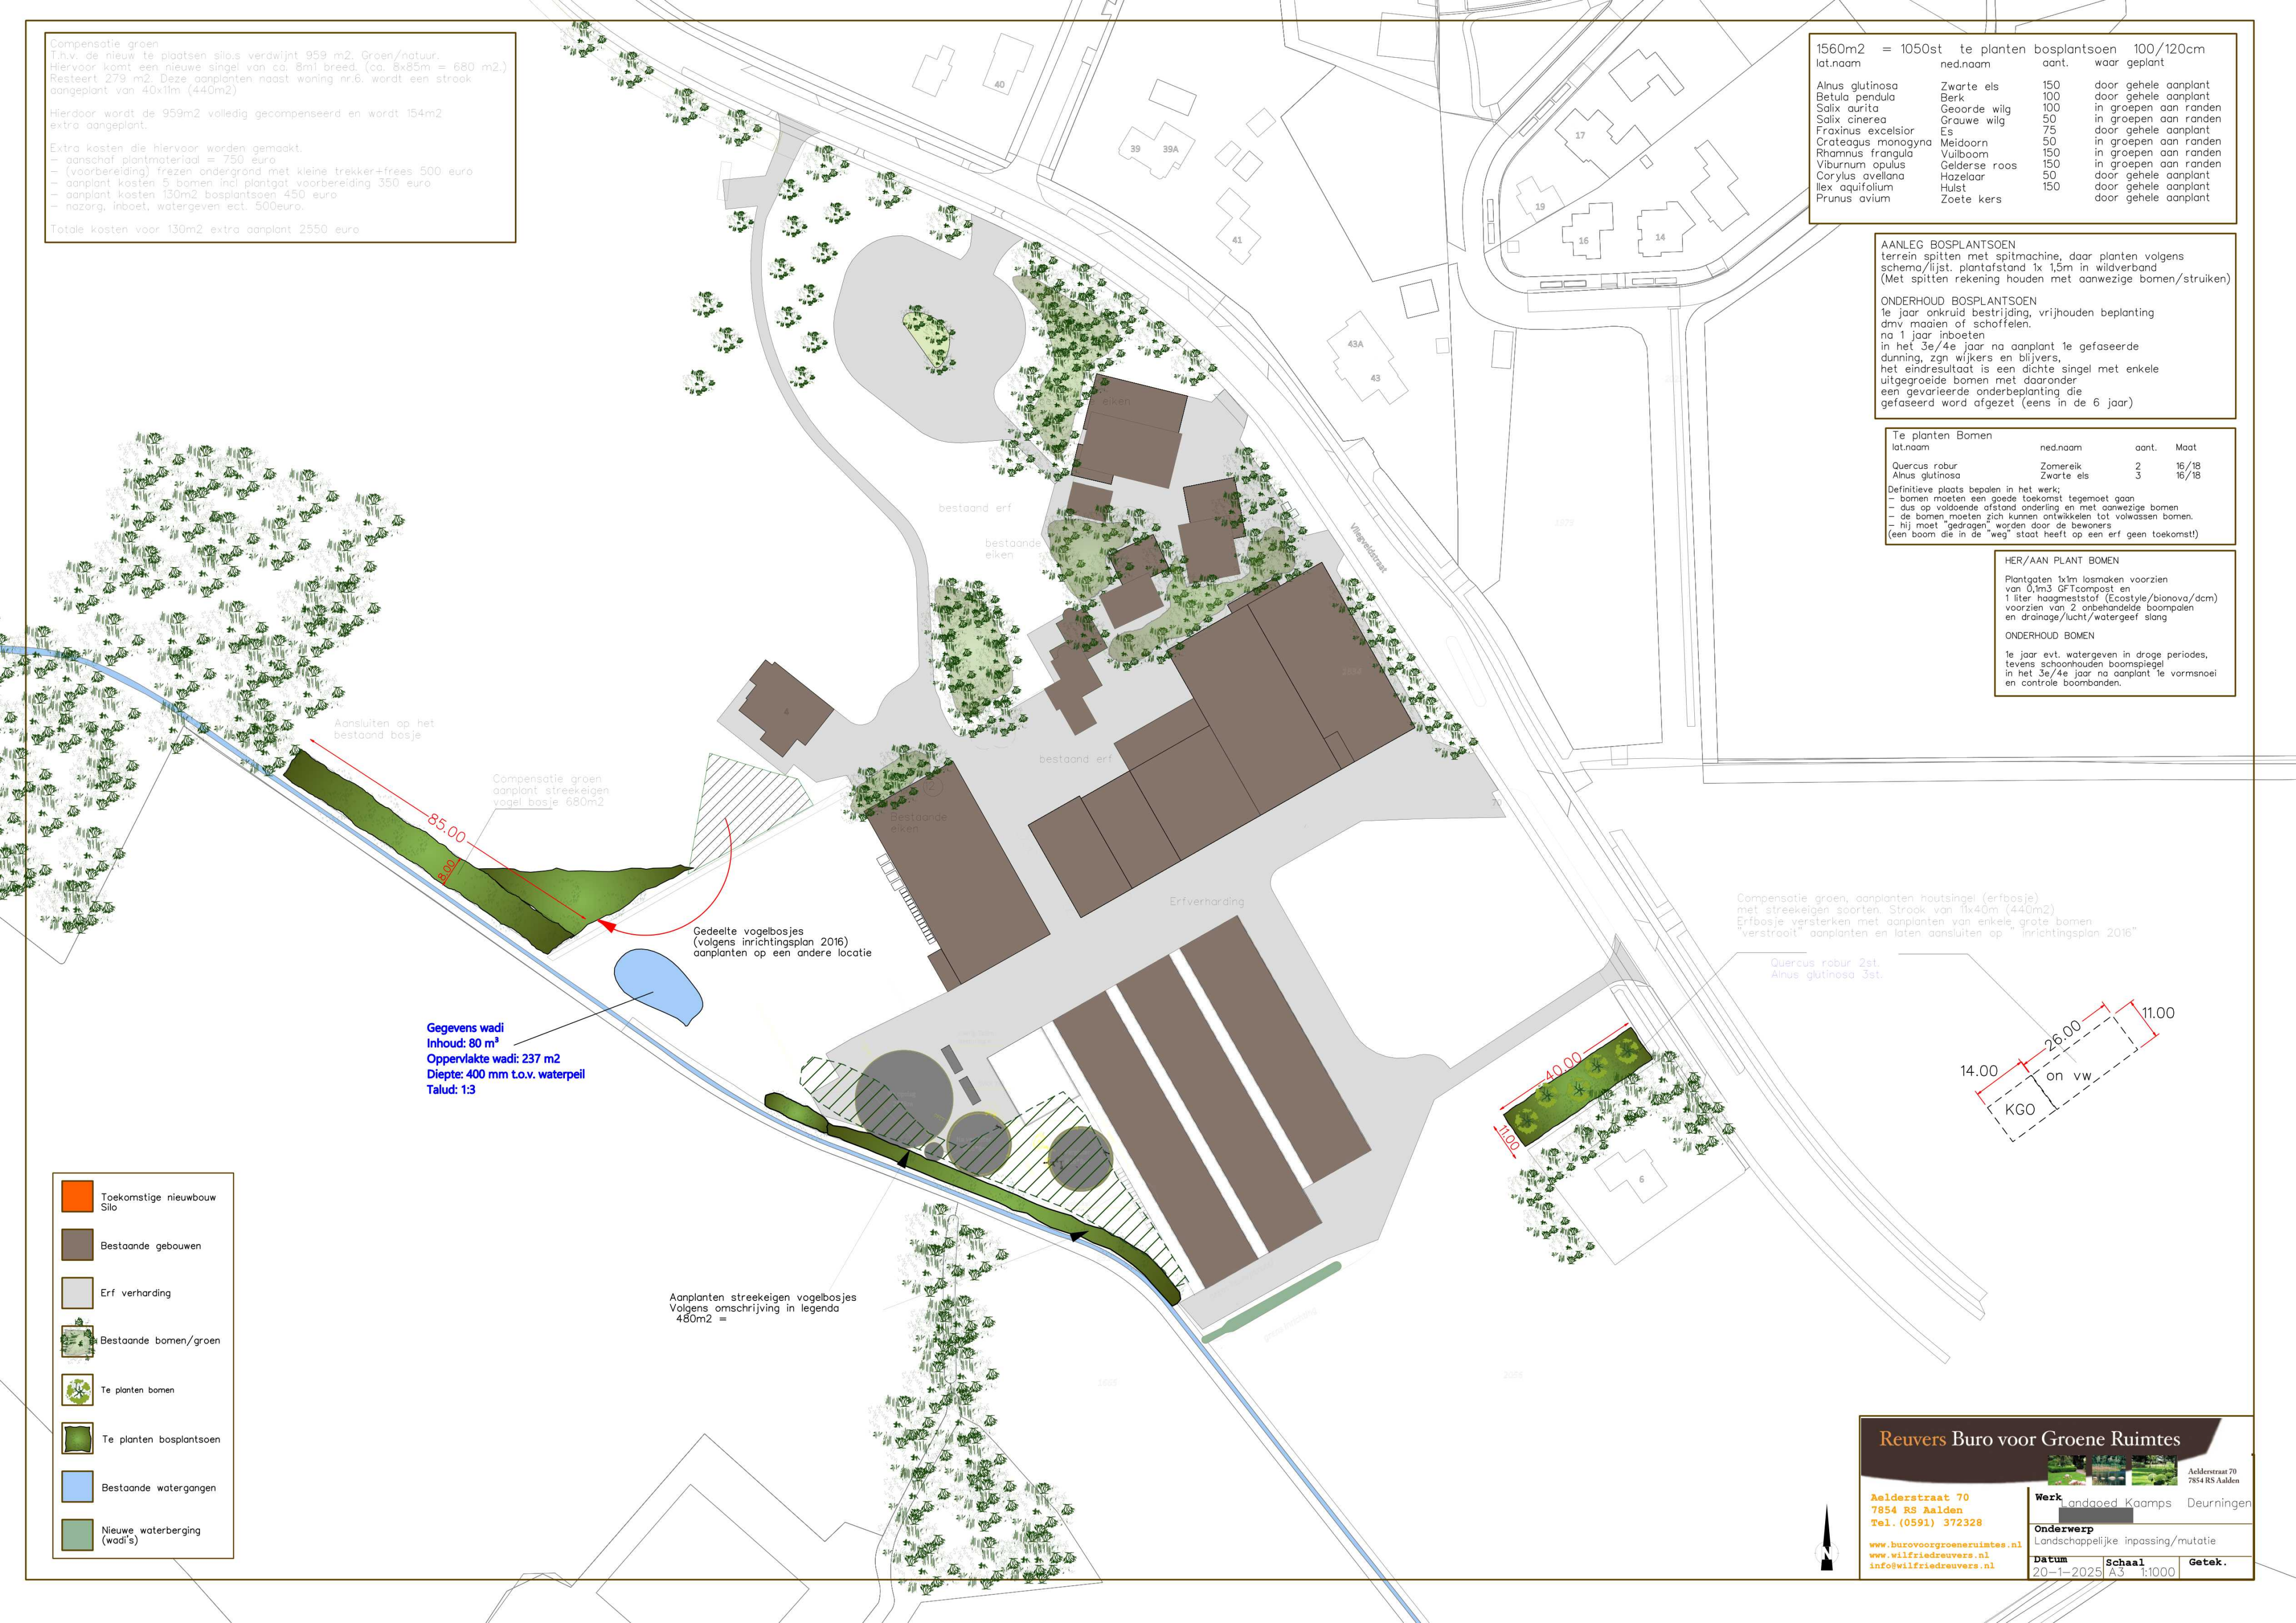

- Toekomstige nieuwbouw
Silo
- Bestaande gebouwen
- Erf verharding
- Bestaande bomen/groen
- Te planten bomen
- Te planten bosplantsoen
- Bestaande watergangen
- Nieuwe waterberging
(wadi's)

Reuvers Buro voor Groene Ruimtes

Aelderstraat 70
7854 RS Aalden

7854 RS Aalden

Aelderstraat 70
7854 RS Aalden
Tel. (0591) 372328

www.burovoorgroeneruimtes.nl
www.wilfriedreuvers.nl
info@wilfriedreuvers.nl

Werk
Landgoed Kaamps
Deurningen

Onderwerp
Landschappelijke inpassing/mutatie

Datum
20-1-2025

Schaal
A3 1:1000

Getek.