



Entree gebied
begane grond

Entree gebied
Kelder

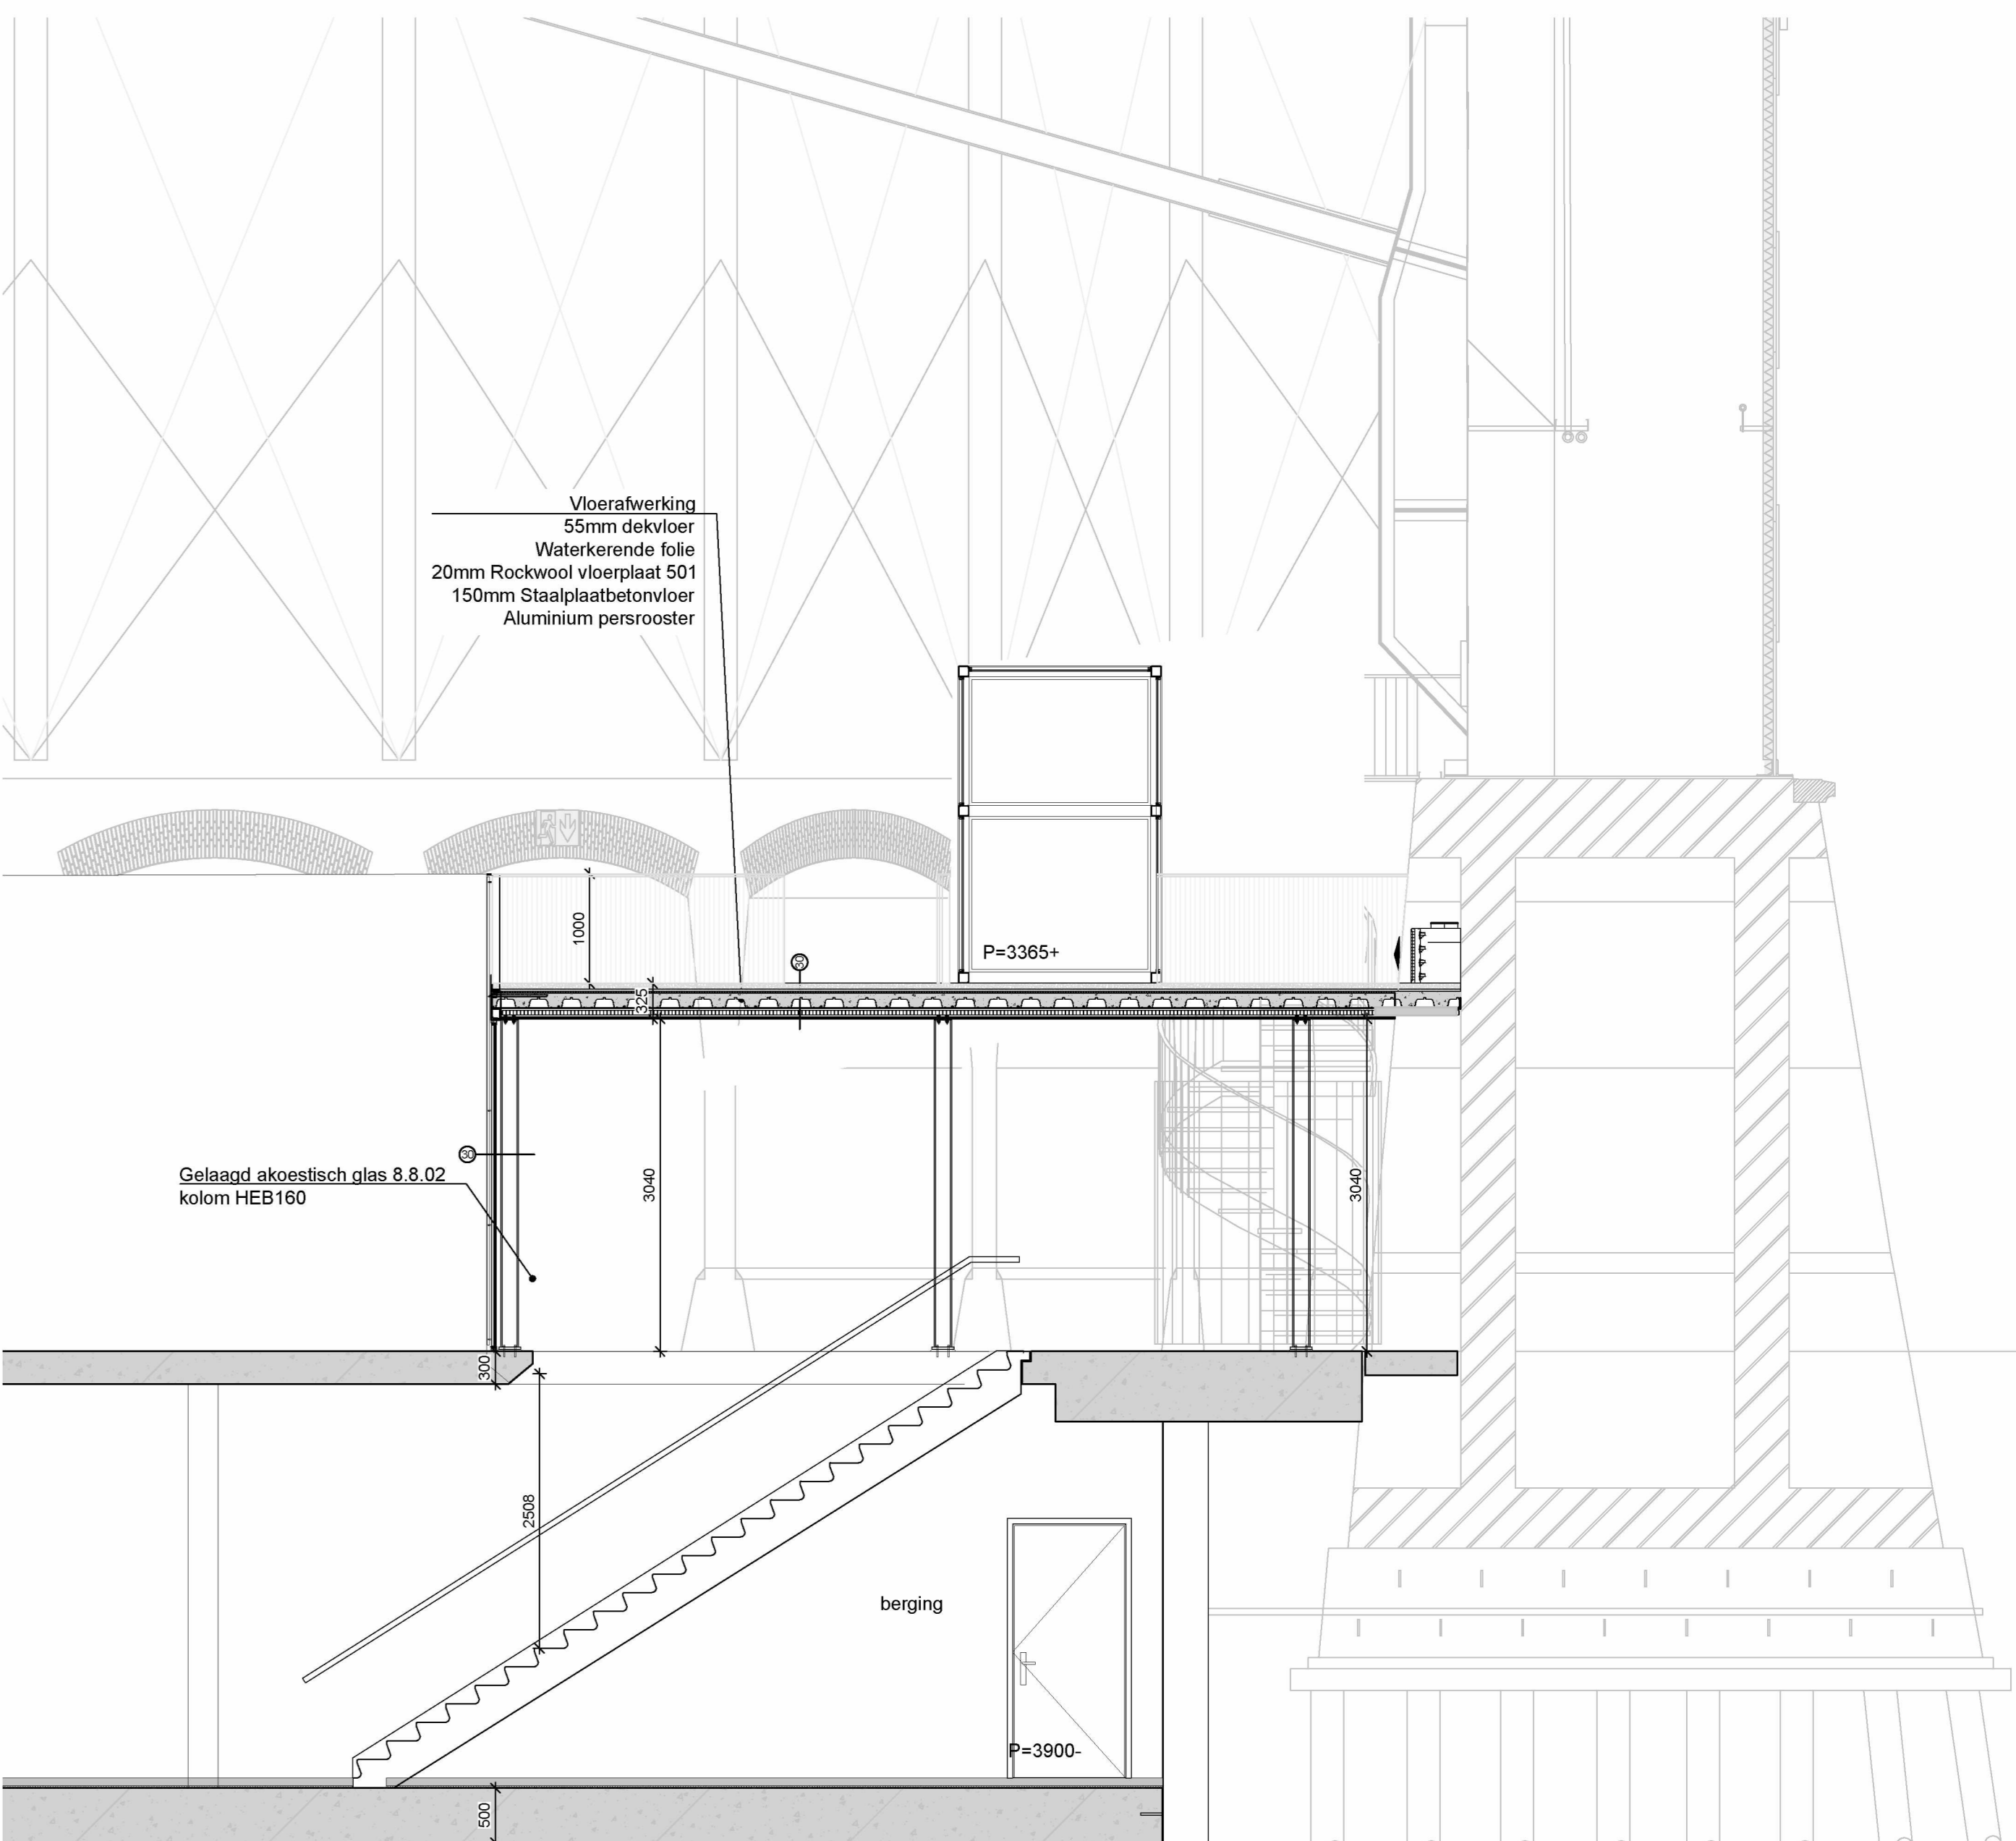

Doorsnede B-B
entree gebied

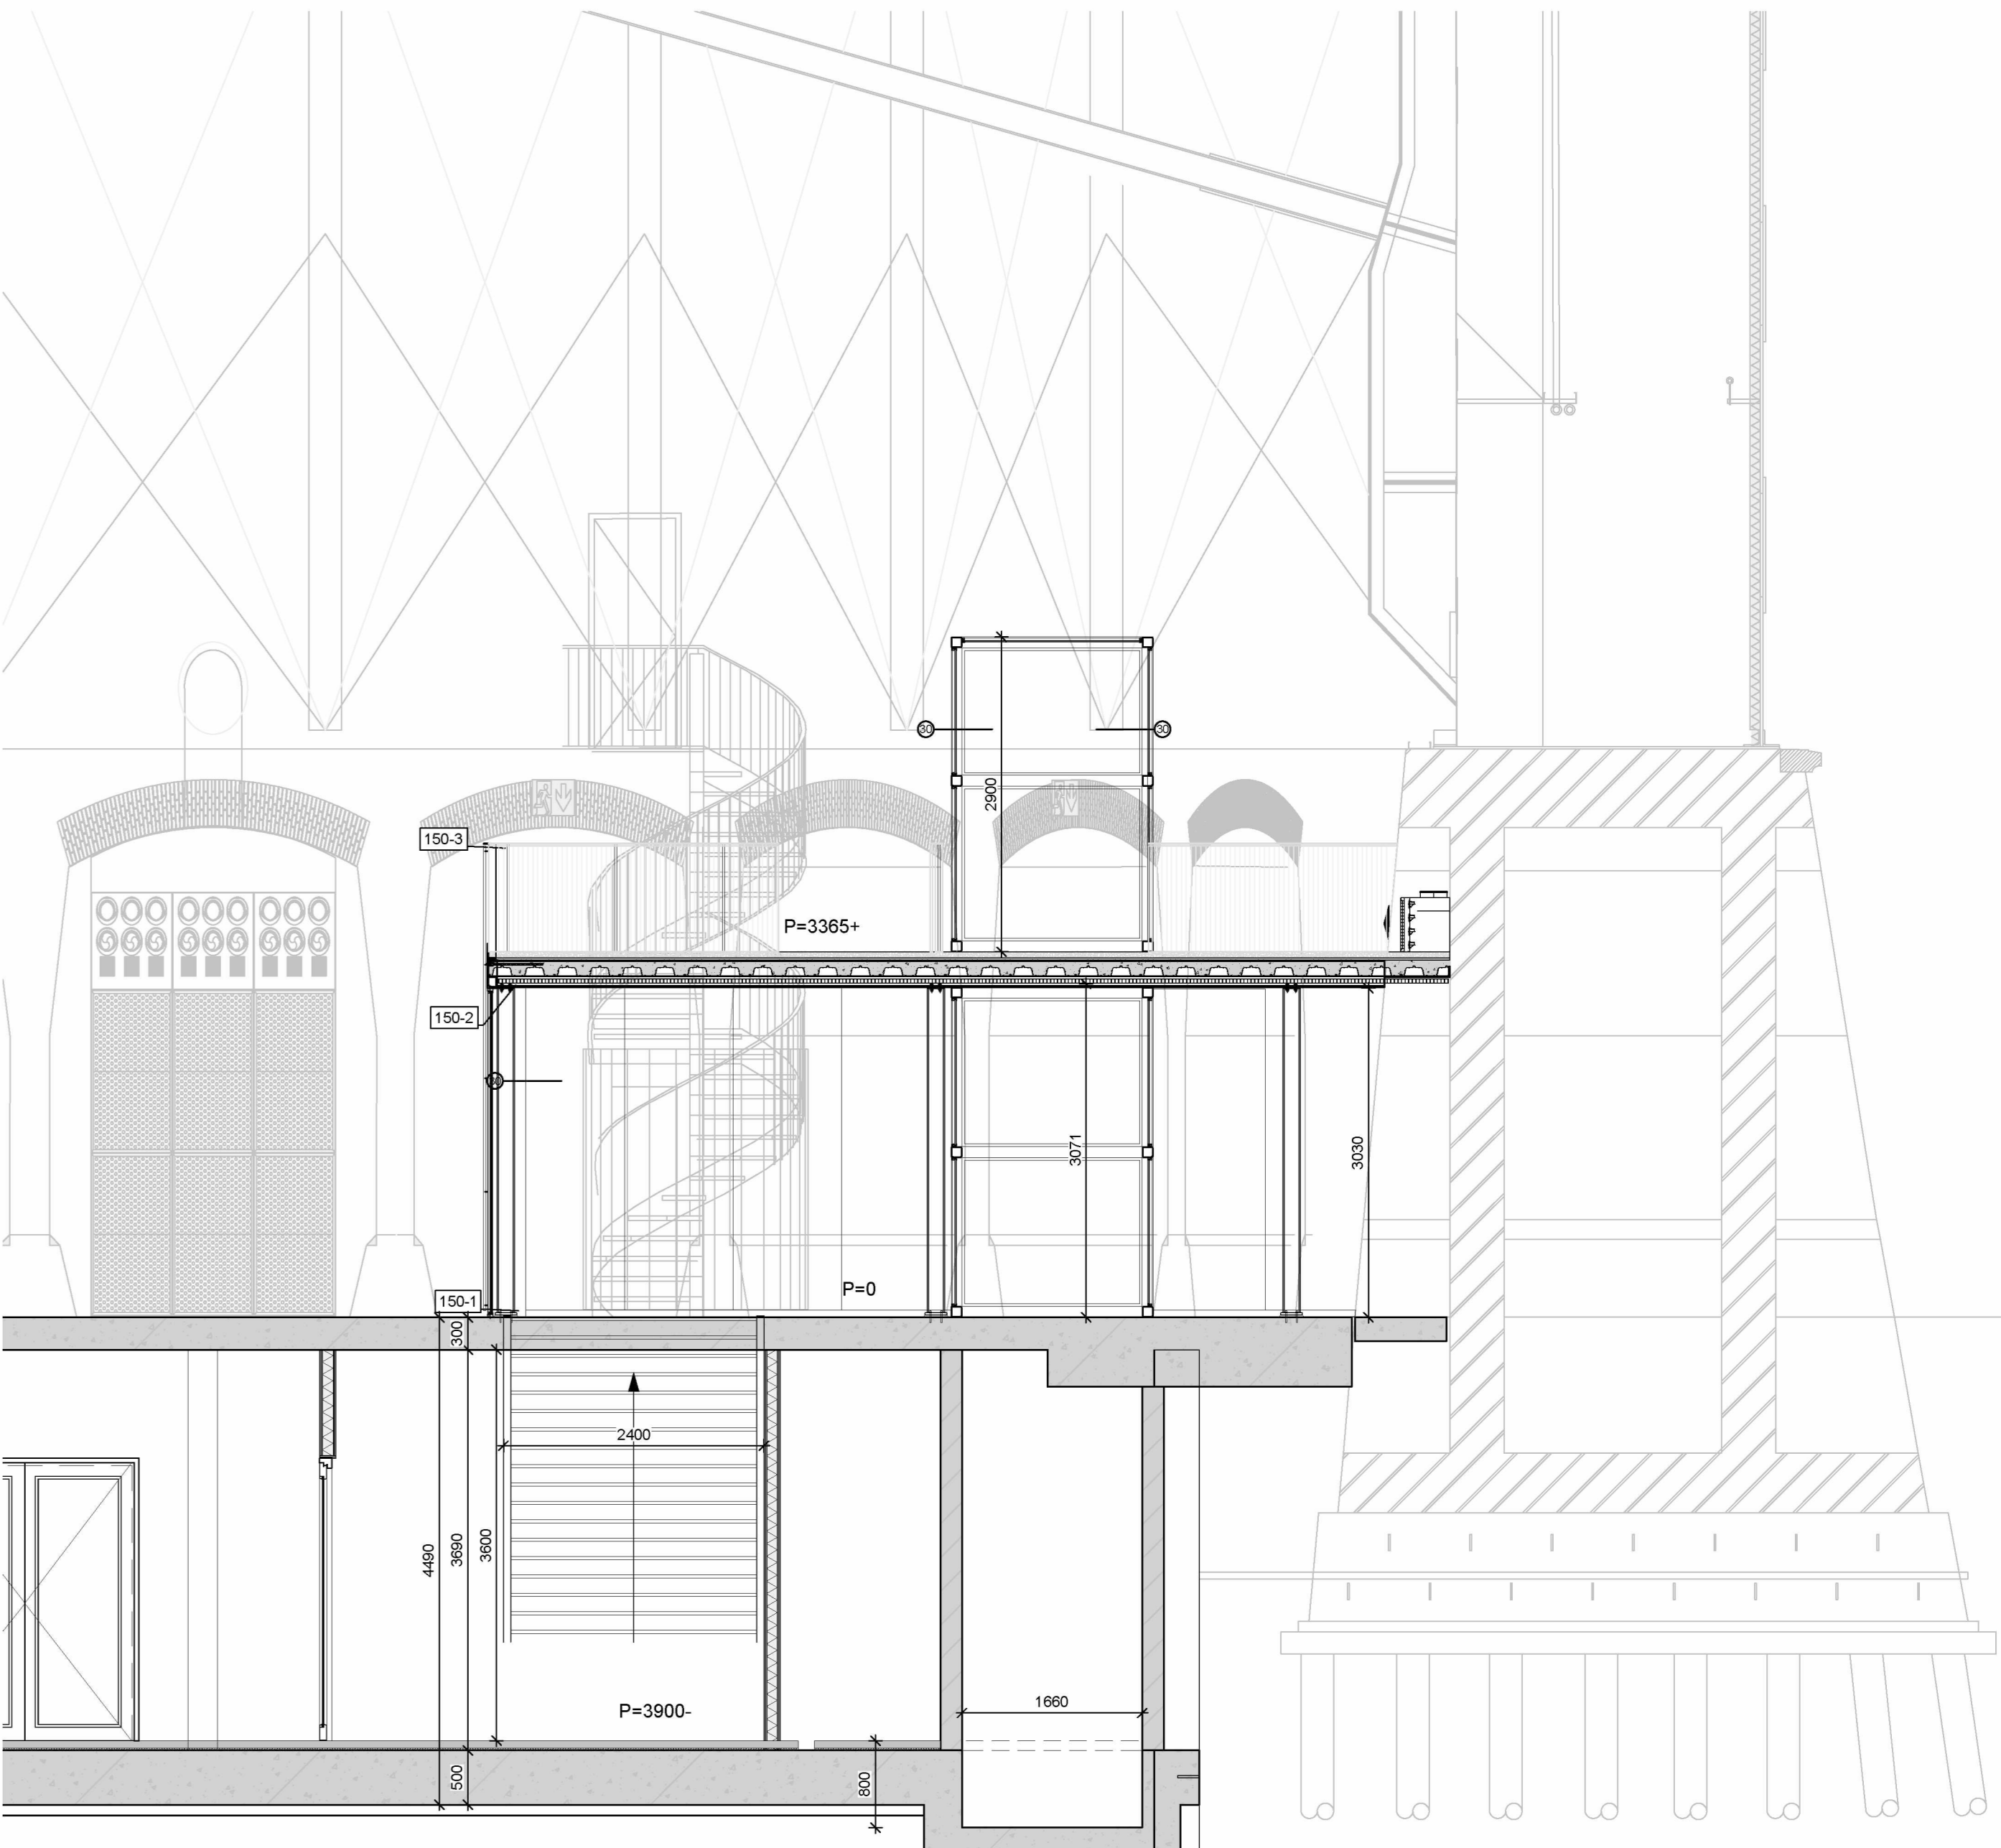

Doorsnede A-A
entree gebied

OPDRACHTGEVER:		VERNOUMMER: 1913	
Gashouder cultuur podium		DOOR: VRIJEREFERENTIE	
Fragment entree gebied		STATUS: Definitief	
DATUM: 15-12-2023 SCHAAL: 1:50 GETEKEND: AO	GEWUZIGD: d, h, j, k, l, m, n, o, p, q, r, s, t, u, v, w, x, y, z	06-05-2024 A 01-07-2024 A	VERNOUMMER: 172