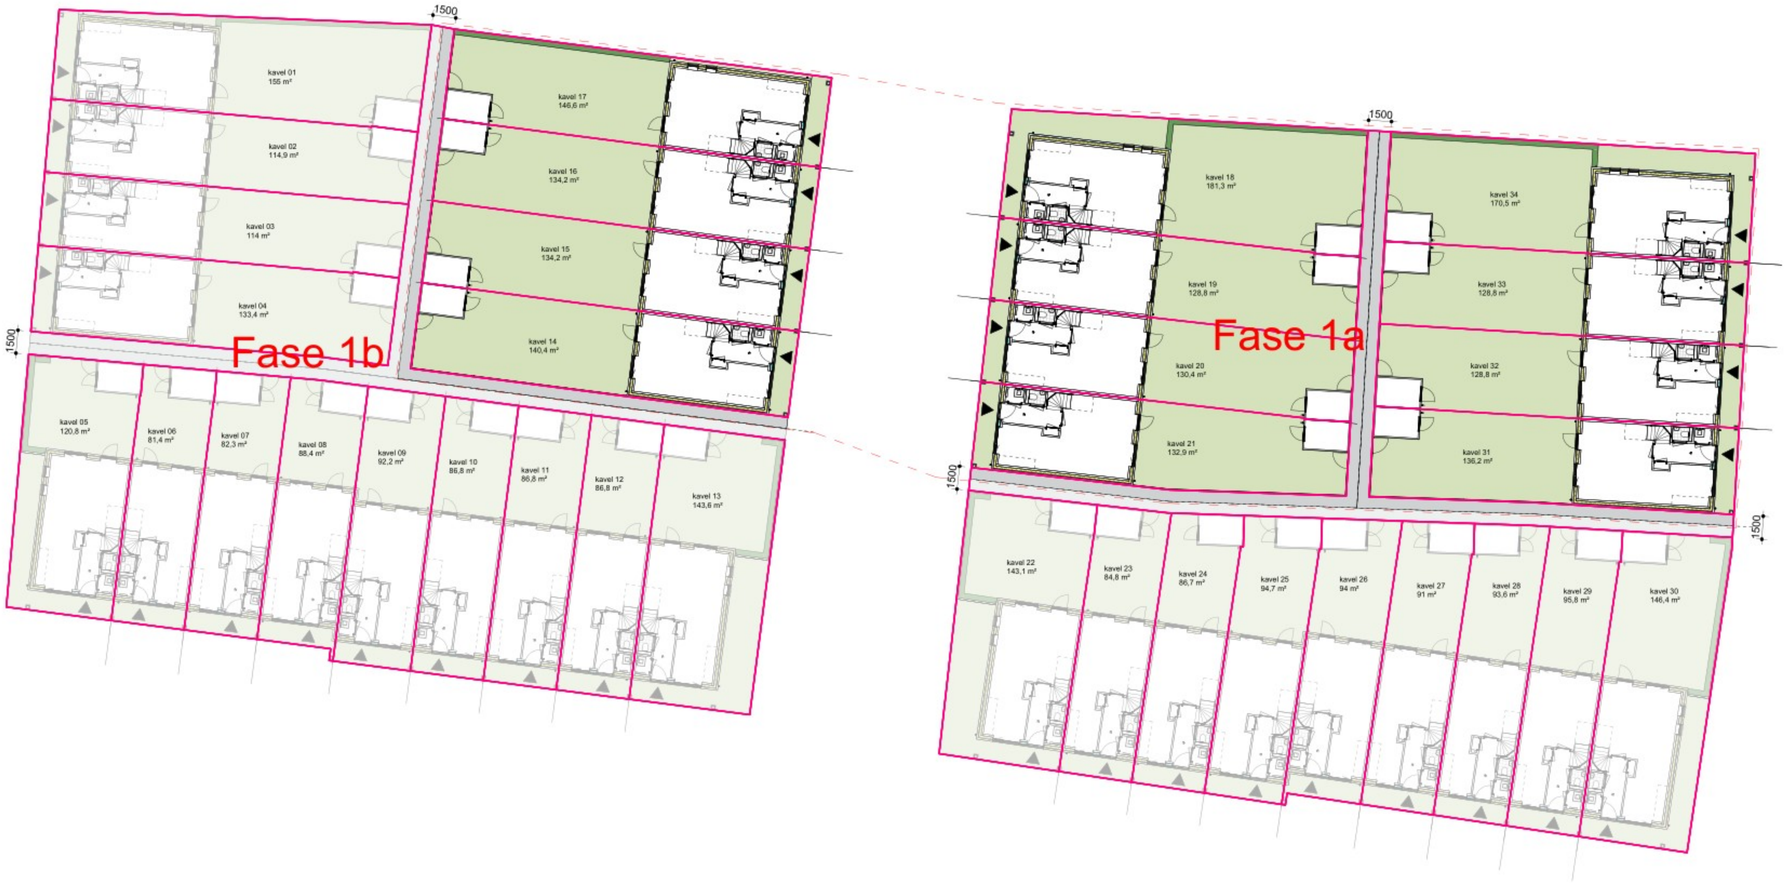

[redacted]

34 woningen Groene
Heerlijkheid Fase 1
Deurne
Definitief Ontwerp

DEU002
BV000-1a-k

tekening
verkaveling met oppervlaktes

schaal
1:200

datum
13-10-2025

formaat
A1

versie

getekend
BS

status
definitief

model
Deu002_BSA_Situatie_R25

[redacted]