



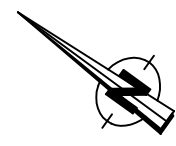

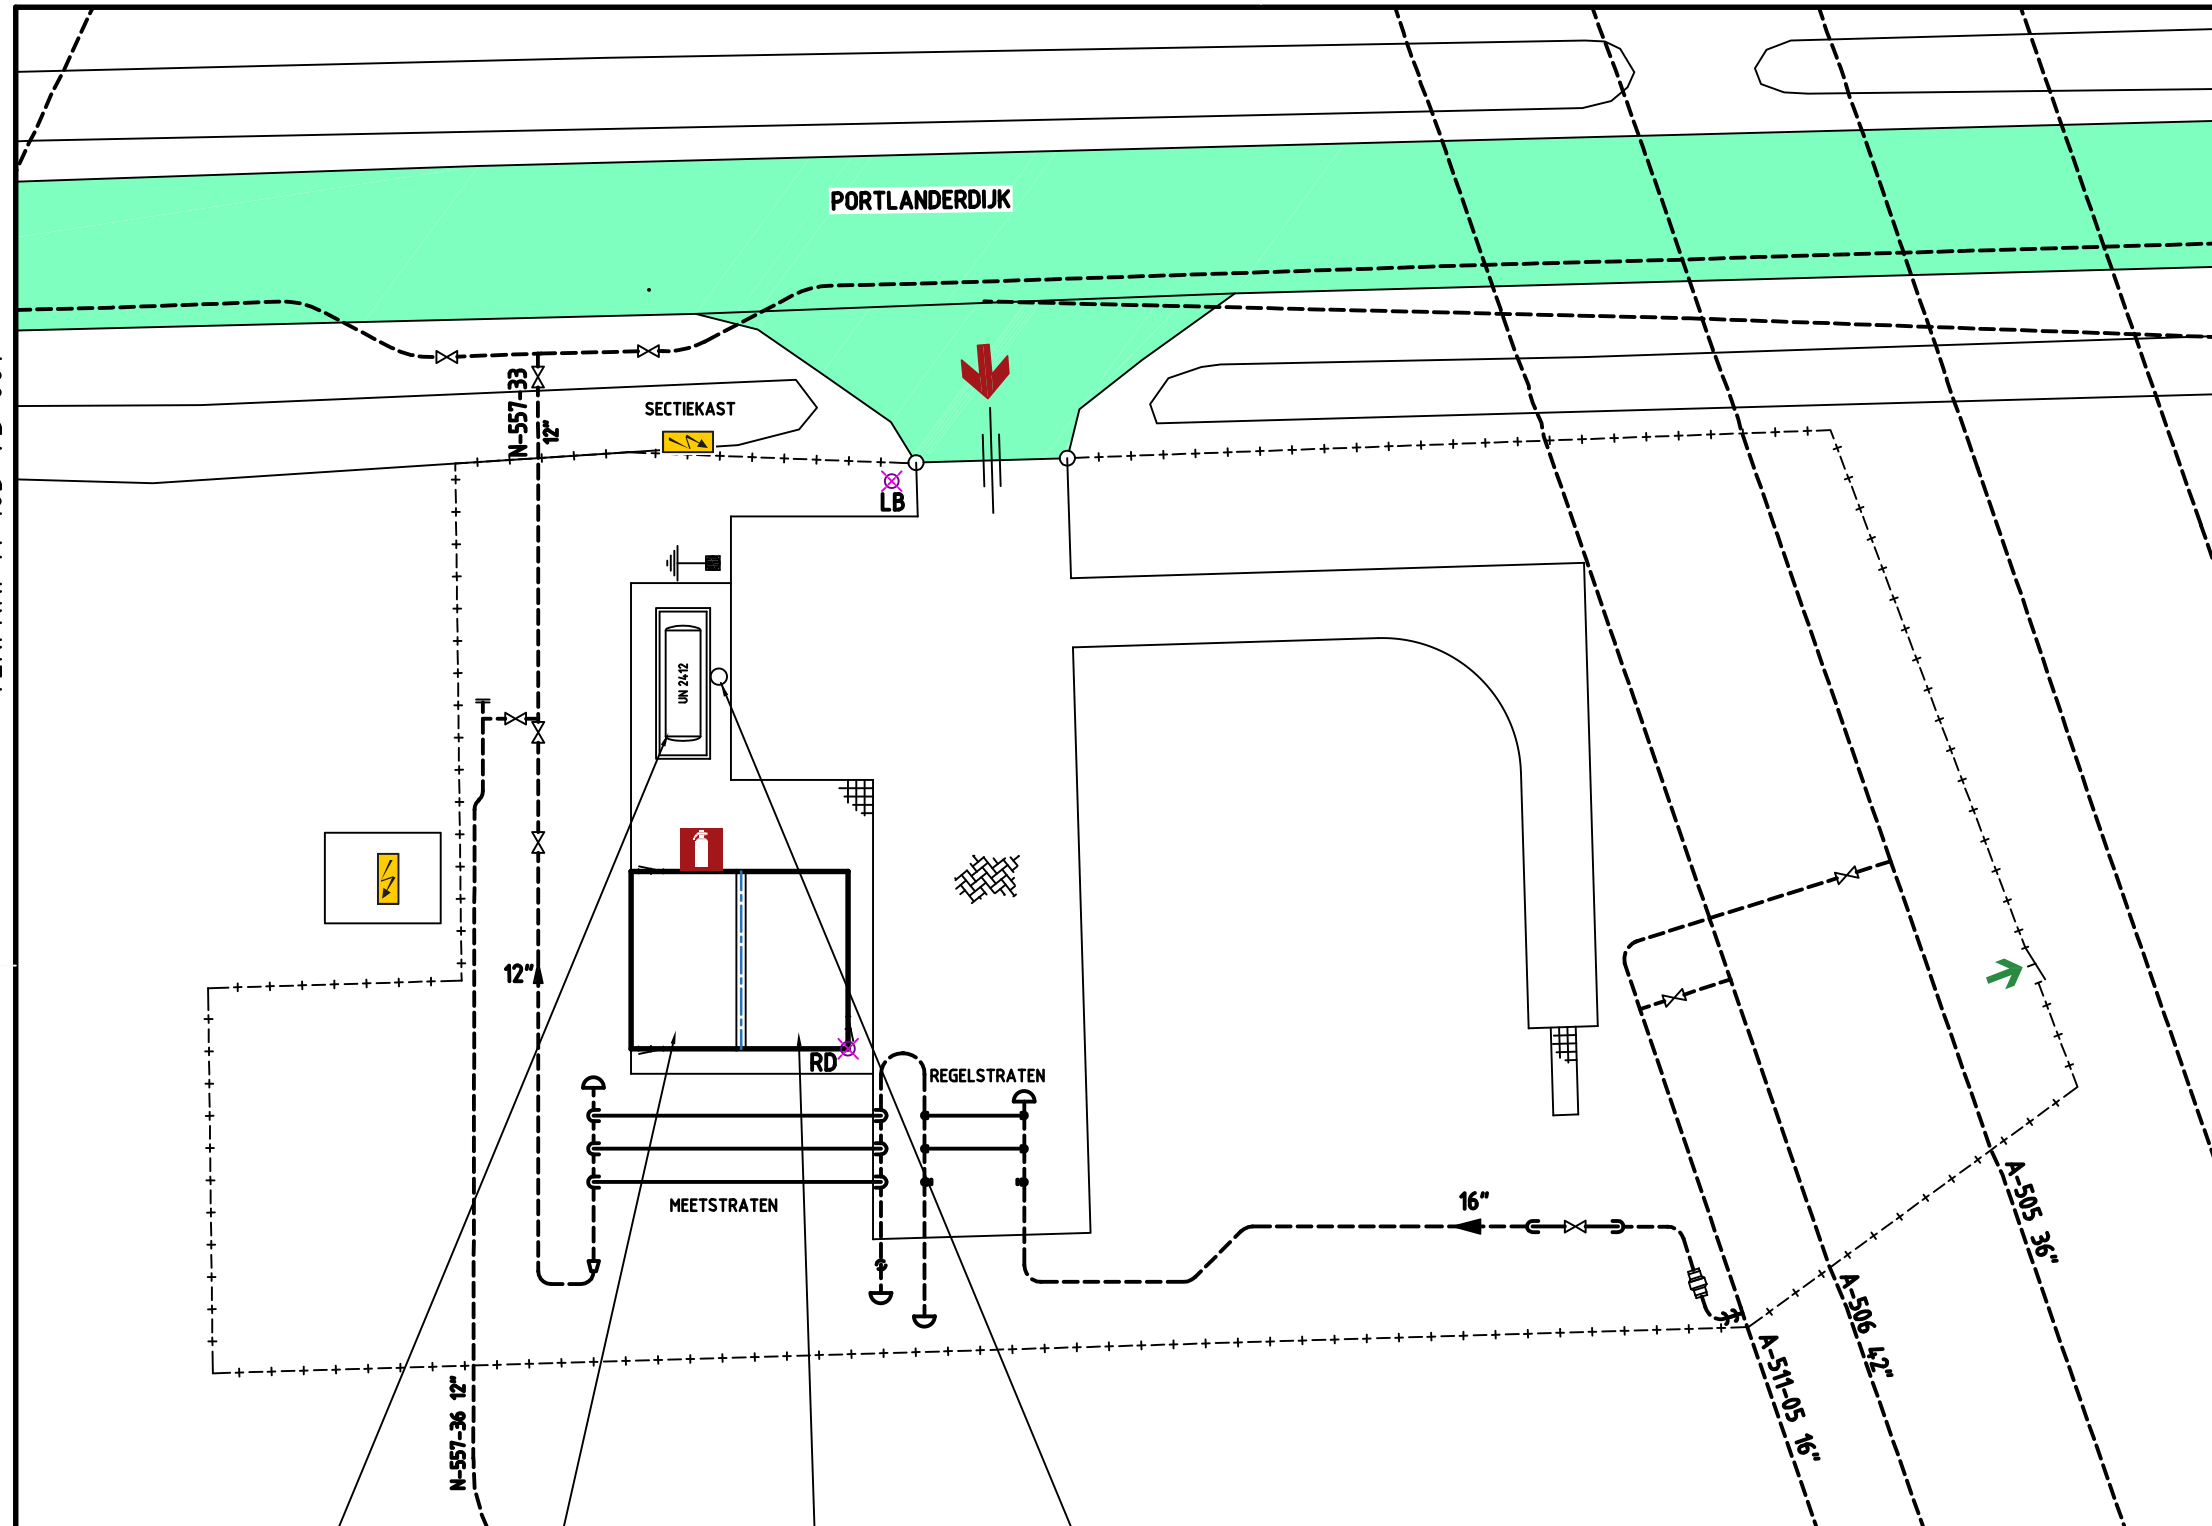








TEK. NR.: A-103-VB-001



LEGENDA


-  BRANDBLUSSER
-  BRANDWEERINGANG
-  VLUCHTROUTE
-  BERIJDBARE WEG
-  GASWERENDE SCHEIDING
-  SCHAKELKAST ELECTRICITEIT
-  (IJK)GASFLESSEN
-  IDENTIFICATIE GEVAARLIJKE STOF
-  GEVARENDIAMANT
-  OOGDOUCHE
-  AARDPUNT
-  LB LOCATIEBORD MET REGELS

BIJ "AKTIE" ZIE GELE KAART GASUNIE LEIDINGDIAMETER 16"

ALLE ONGECODEERDE LEIDINGEN/OPKOMERS BEVATTEN AARDGAS ONDER HOGE DRUK

RIJKSDRIEHOEKCOORDINAAT  
 RD = 219668.291, 483255.158

BIJBEH. LOCATIESCHEMA:  
 A-690-S-023 / N-557-30-S-9338

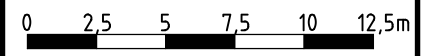

  
 BOVENGRONDSE ODORANTANK 5000LTR. IN BETONNEN OPVANGBAK

TRANSMITTER RUIMTE

  
 MEET- EN REGELRUIMTE



TITEL  
**VEILIGHEIDSPATTEGROND** **BEDRIJFSNOODPLAN**  
**MR LURKEERS**

|            |                    |                        |            |                                 |                  |                 |           |
|------------|--------------------|------------------------|------------|---------------------------------|------------------|-----------------|-----------|
| STATUS     | GETEKEND DOOR      | AFD.                   | PAR.       | © 2013 N.V. NEDERLANDSE GASUNIE |                  |                 |           |
| ALS        | LQM                | KVN                    | M          | R. OMSCHRIJVING WIJZIGING       |                  | GETEKEND BIJ    |           |
| UITGEVOERD | [REDACTED]         |                        |            | SECTIEKAST GEPLAATST            |                  | VICOMA          |           |
|            | VOOR AKKOORD       | AFD.                   | PAR.       | SCHAAL                          | DATUM 1e UITGAVE | DATUM WIJZIGING |           |
|            |                    |                        |            | 1:250                           | 31-01-2013       | 2019-07-08      |           |
| gasunie    | CATEGORIE          | VAKGEBIED              | TEK. SOORT | PROJECT NR.                     | FORMAAT          | NUMMER          | WIJZ. NR. |
|            | L                  | 08                     | 45         |                                 | A3               | A-103-VB-001    | 3         |
|            | BEHEER & ONDERHOUD | SUBLOCATIE/GEBOUW CODE |            |                                 |                  |                 |           |
|            | JA                 |                        |            |                                 |                  |                 |           |