


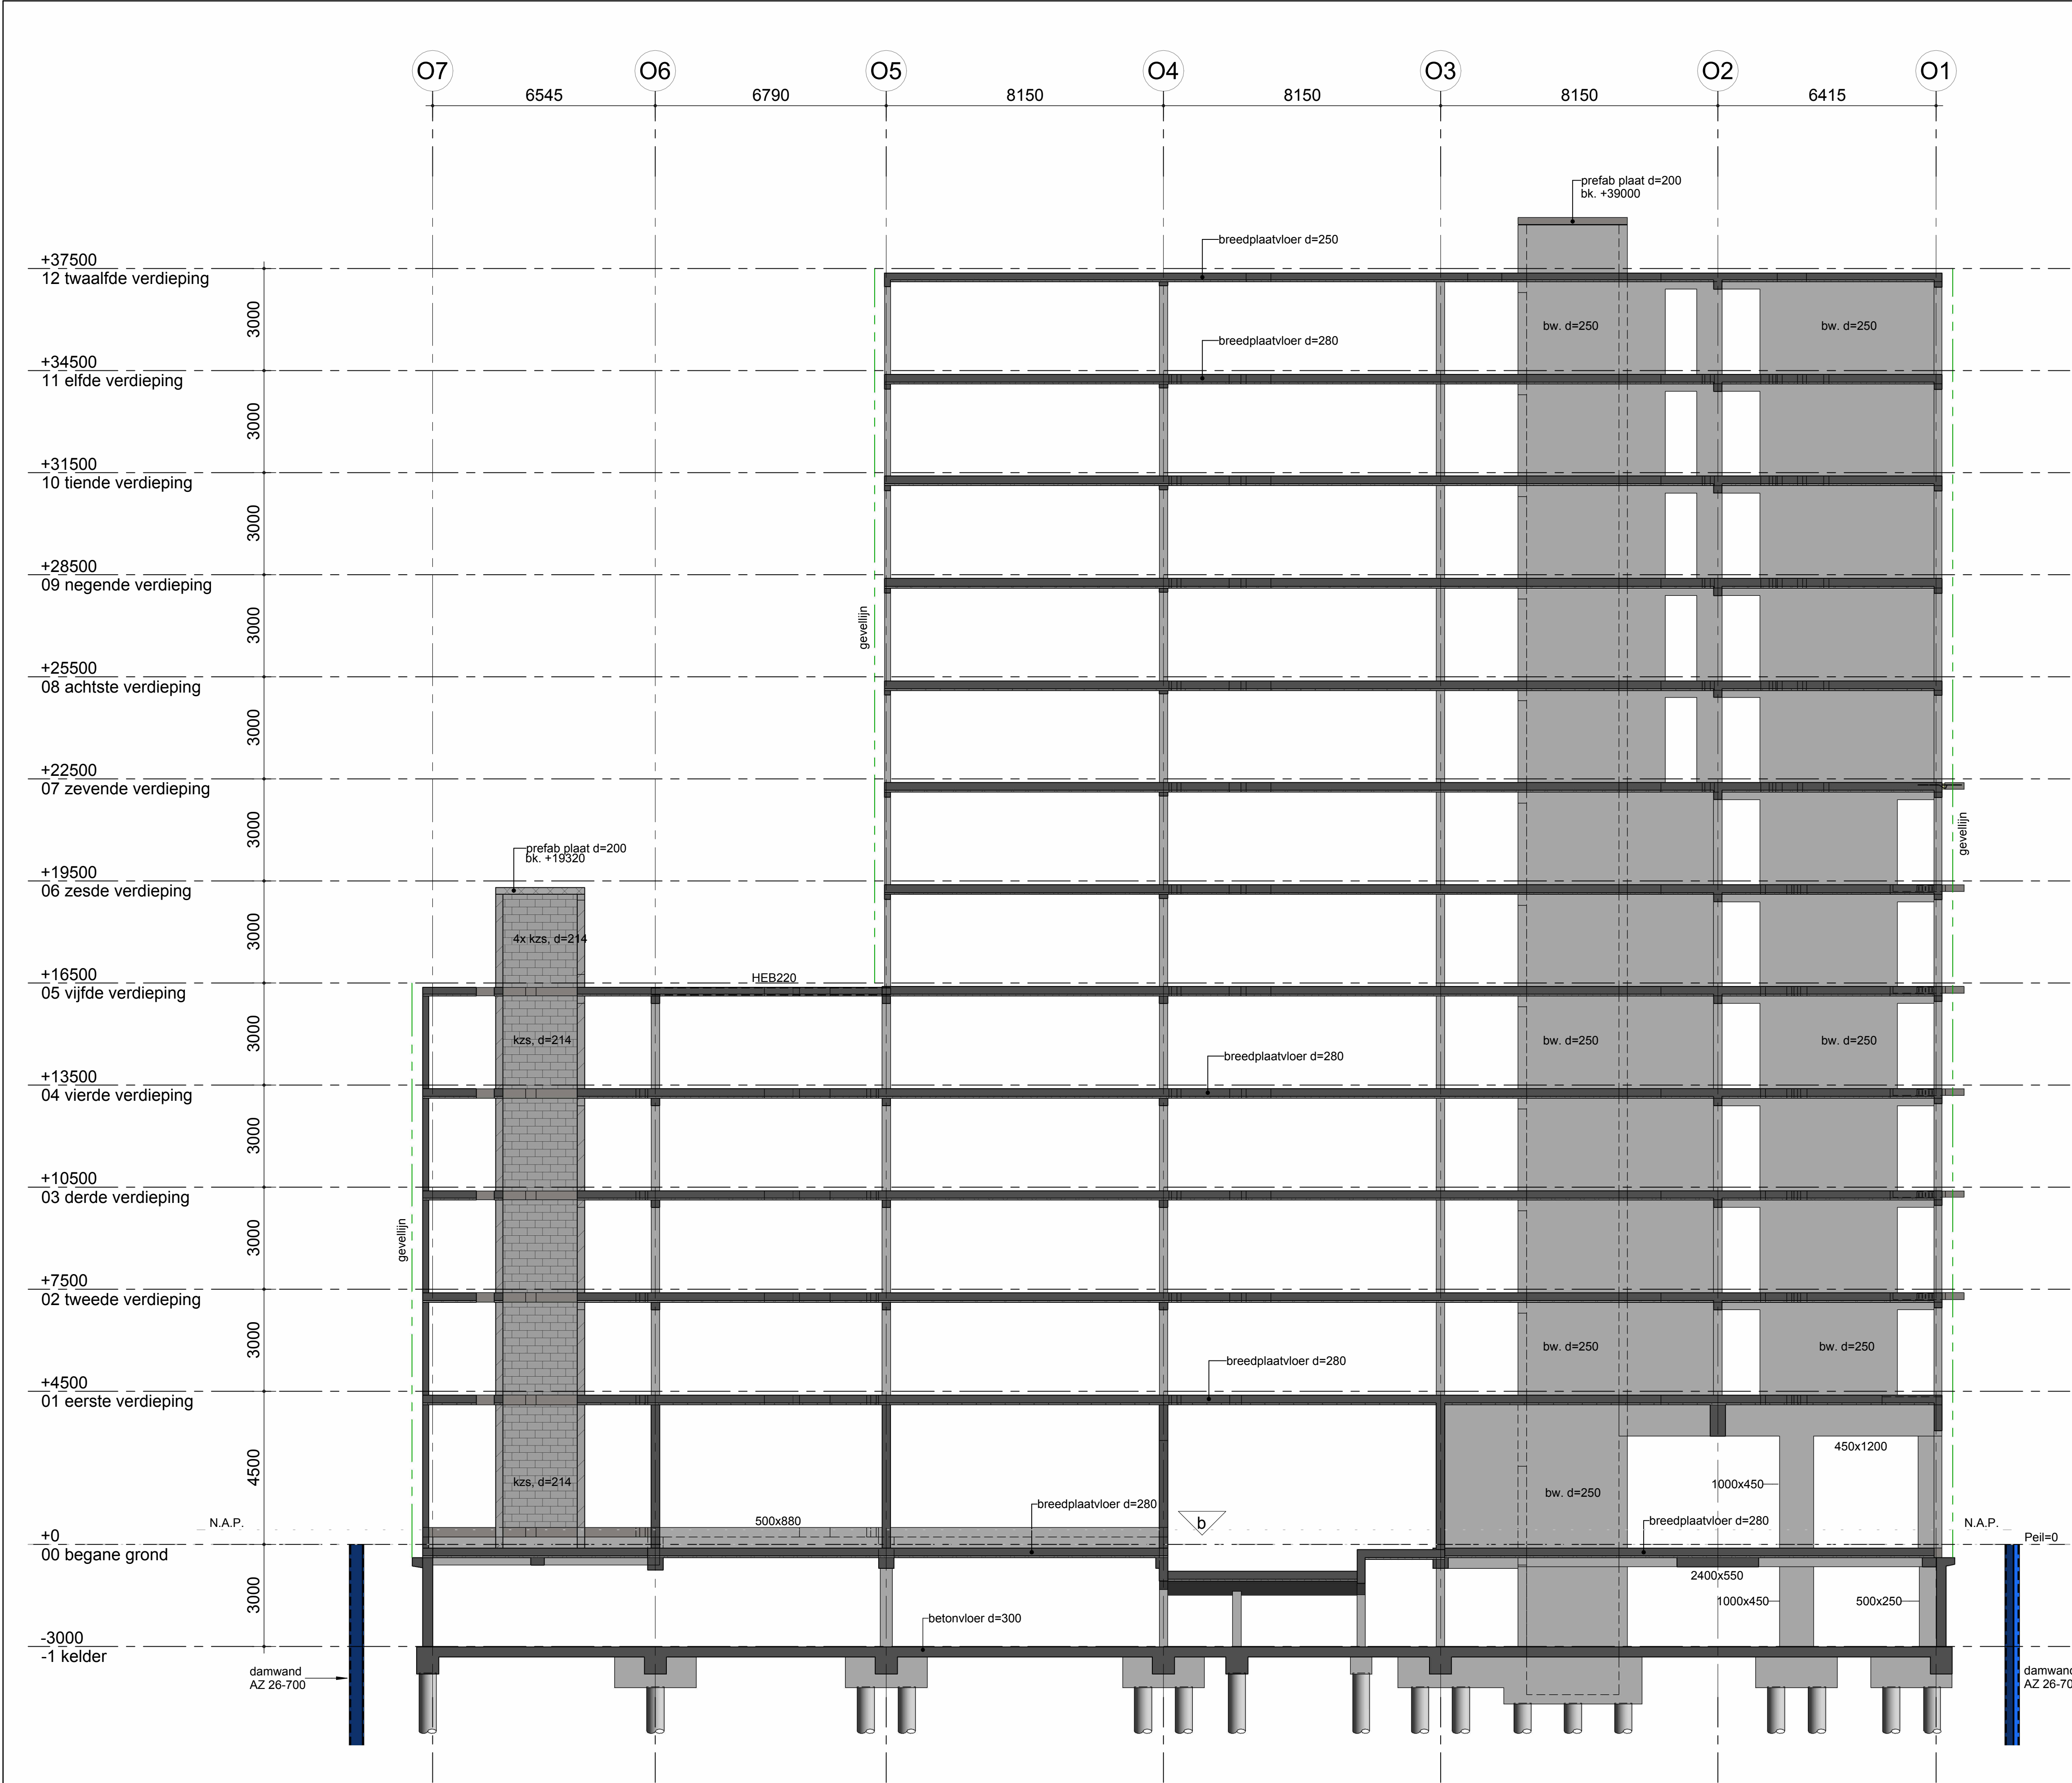

g									
f									
e									
d									
c									
b	12-07-24	ACI	wijzigingen aan hellingbaan en kelderwand	JBr	AR	AR			
a	14-06-24	NNo	definitief t.b.v. aanvraag omgevingsvergunning	JBr	AR				
wijziging	gew.	omschrijving		gec.	gez.				
project : Vlaardingenlaan 11 te Amsterdam									
opdracht : NEOO ontwikkeling b.v.									
architect : WRK Architecten									
onderdeel : doorsnede D-D									
				getek.	: 06-03-24	Jeh			
				gec.	: JBr				
				gez.	: AR				