



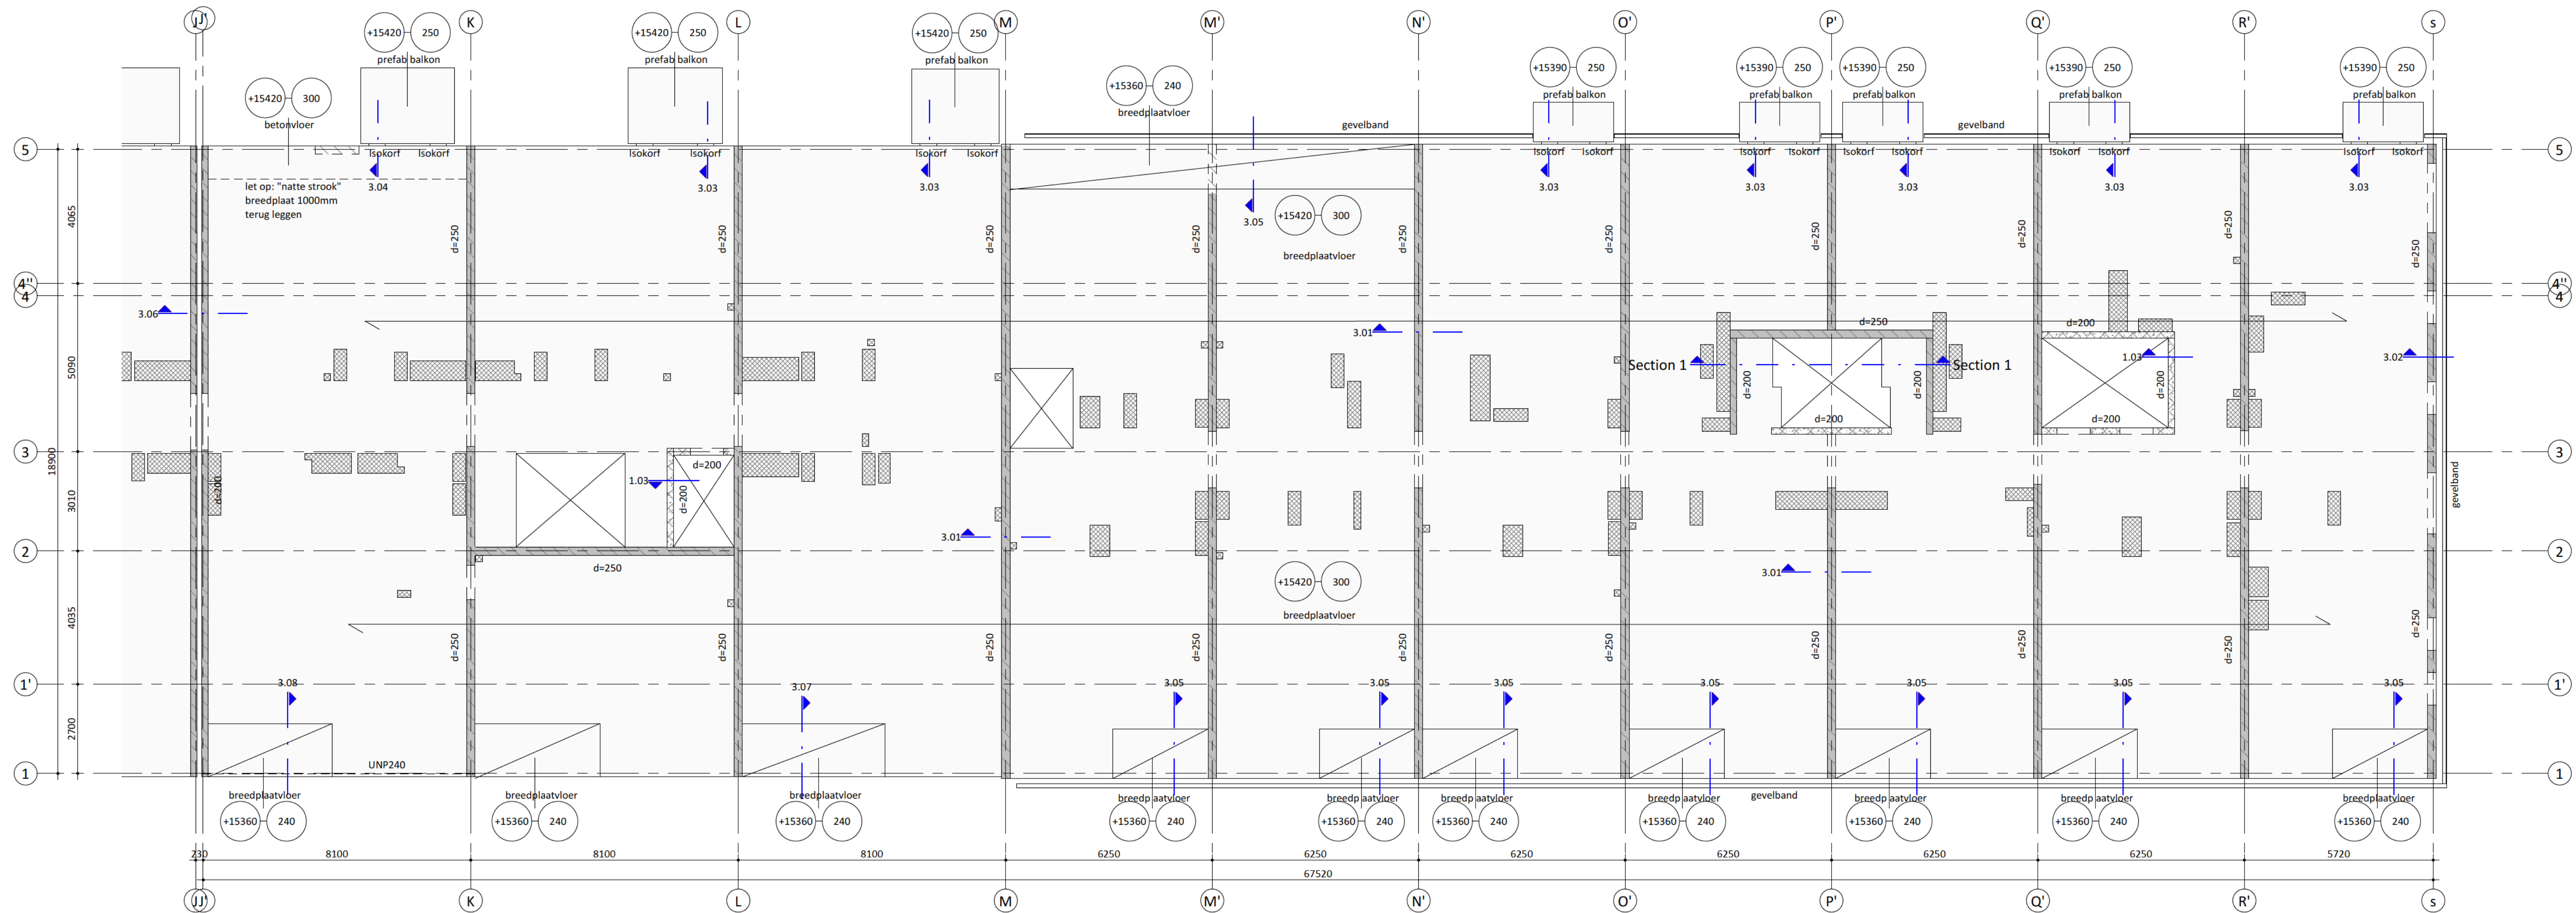

vijfde verdieping
1 : 100

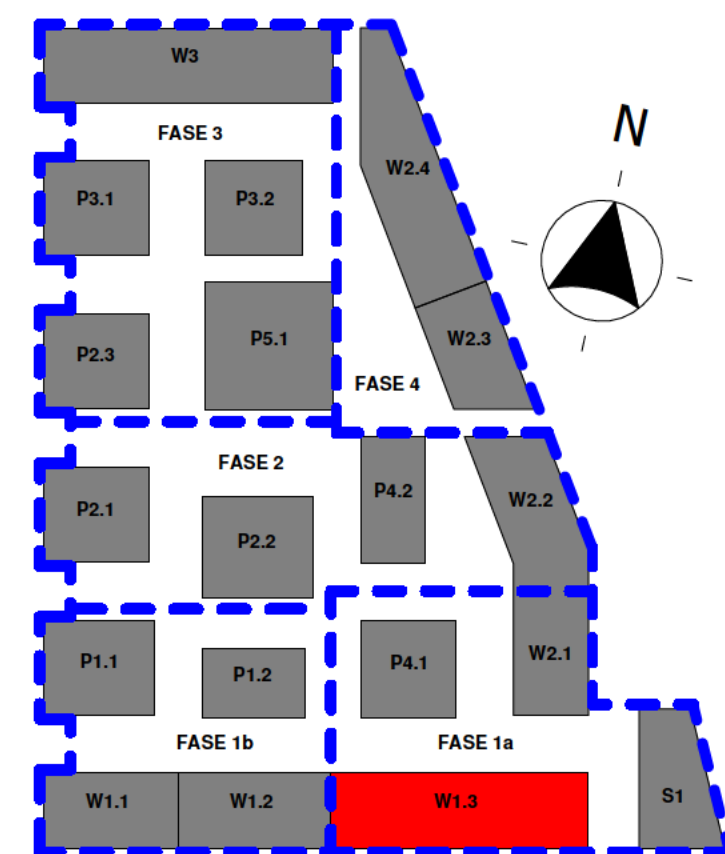

keyplan W1.3
1 : 2000

ALGEMENE OPMERKINGEN	
- alle maatvoering in mm en in het werk te controleren, tenzij anders aangegeven	
- sparringzones definitief te beoordelen in combinatie met leidingverloop in vloeren.	
- bij de balkons geen I-Docks systeem toepassen	
- alle sparringzones zullen worden dichtgestort tussen de leidingen/doorvoeren waarbij zoveel mogelijk wapening kan doorlopen	
- staal sterkteklasse S355; tenzij anders vermeld	
- kalkzandsteen sterkteklasse CS12; tenzij anders vermeld	
- hout sterkteklasse C24; tenzij anders vermeld	
- beton sterkteklasse C30/37; tenzij anders vermeld	
- prefab beton sterkteklasse C45/55; tenzij anders vermeld	
- brandwerendheidsels hoofd draagconstructie; 120 minuten	
- bestaande constructiedelen moeten in het werk gecontroleerd worden op positie, afmeting en overspanningsrichting	

AANDUIDINGEN	
BK = beton kolom	KK = kokerprofiel koud getrokken
BB = beton balk	KW = kokerprofiel warm gewalst
PBK = prefab beton kolom	B = buisprofiel
PBB = prefab beton balk	

LEGENDA	
	beton op de vloer; in het werk gestort
	beton op de vloer; prefab
	metseelwerk op de vloer; kalkzandsteen
	constructie onder de vloer
	overspanningsrichting vloer
	... = kolom boven vloer
	... = kolom onder vloer
	P = vloerpeil (mm)
	D = dikte vloer (mm)

Deze tekening is gebaseerd op:	
Model Aveco de Bondt: MKW_W11-13_CON_ADB_R25214570	
Onderlegger derden: MKW_W11-13_BWK_HFB_R25	

5.0	30-09-2025	omgevingsvergunning definitief
4.0	10-07-2025	ontwerp wijzigingen
3.0	16-06-2025	ontwerp wijzigingen
2.0	23-11-2022	eerste opgave; def.
1.0	20-06-2022	eerste uitgave
Datum:		Omschrijving:

Project	: Marktkwartier West te Amsterdam
Onderdeel	: 5e verdiepingvloer W1.3
Architect	: HFB
Aannemer	: Kondor Wessels Amsterdam
Opdrachtgever	: Marktkwartier CV
Postbus 64, 7451 CH Hohen T +31 88 004 82 12 E info@avecodebondt.nl I www.avecodebondt.nl	
finities: definitief ontwerp	
finities: definitief	
Formaat: A1	Tekeningnummer:
4570	MKW_CON_W13_DO-105