


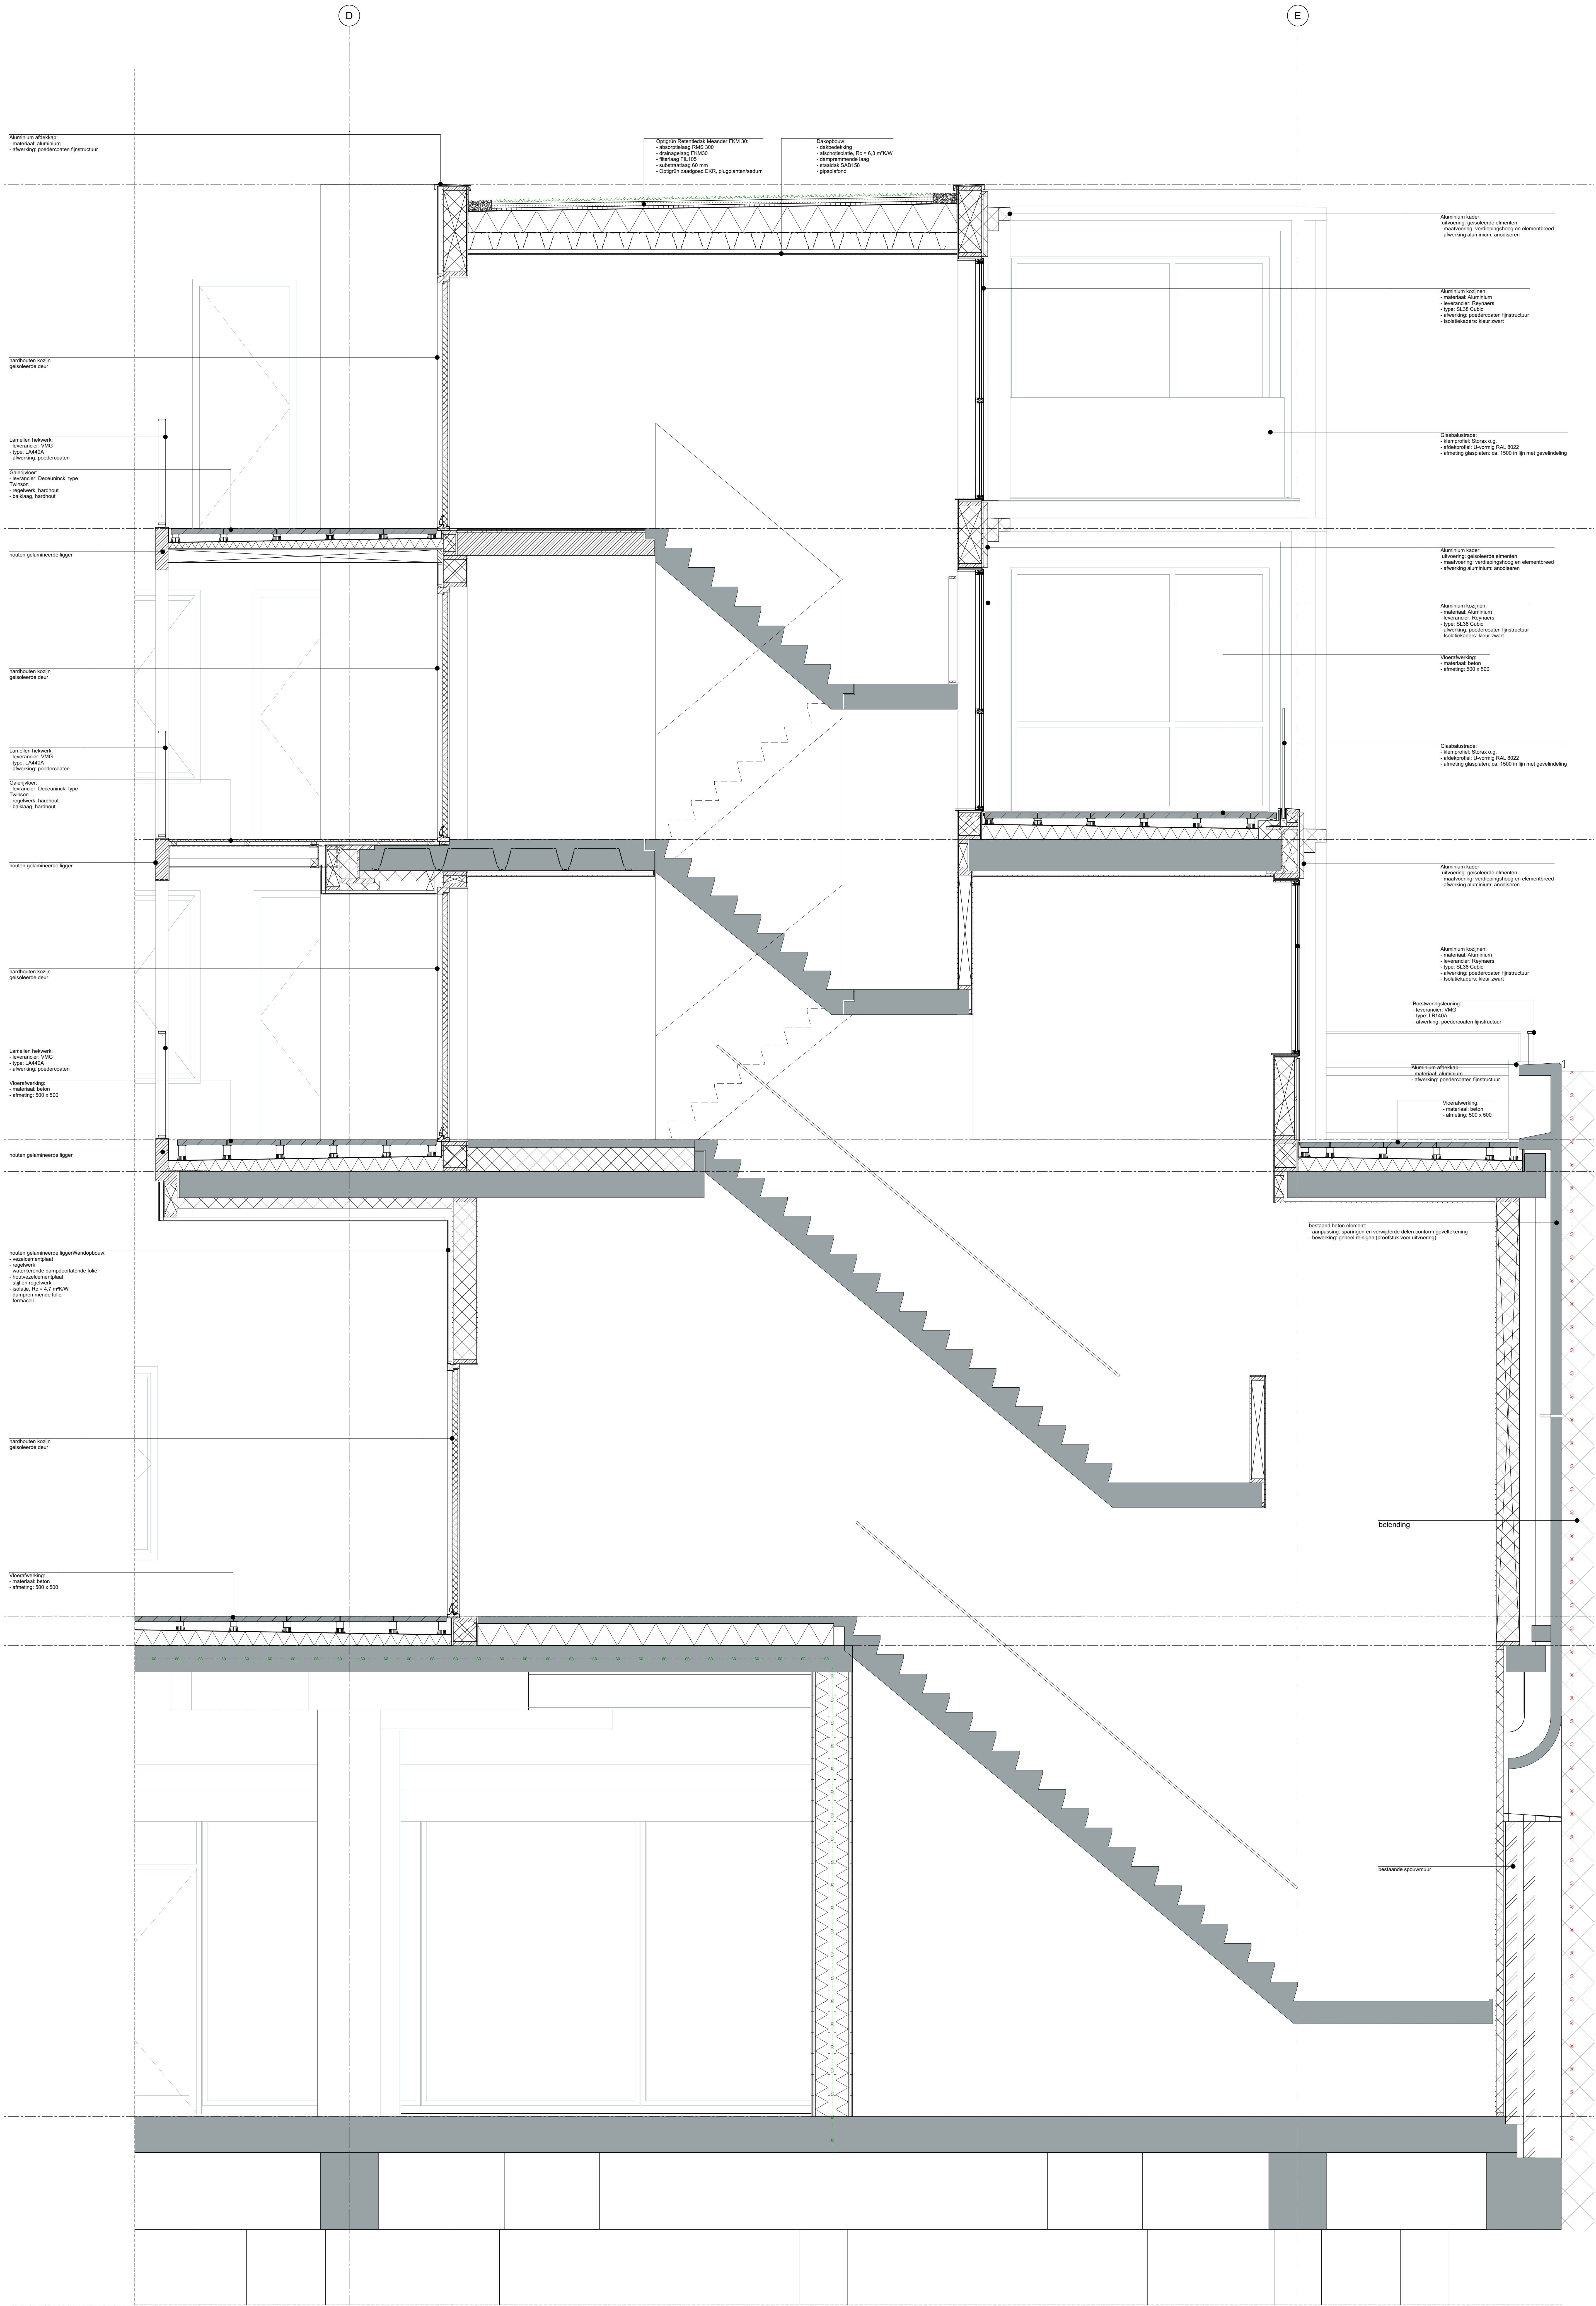

**Tim Versteegh
Architect**
Bijg Wolfstraat 1b
8033 BT Zwolle
T +31 (0)6-4104008
E mail@timversteegh.nl
I www.timversteegh.nl

**maten in het werk te nemen
en controleren**

project
De Kwartiermaker
Zwolle
NL
bestaande
Belegging CENA Zwolle C.V.
ontwerp
Doorsnede fragment C

getekend
1993
schaal
1:20
datum
23-12-2021
status
definitief

projectnummer
BA-54
datum
23-12-2021
status
bouwaanvraag