



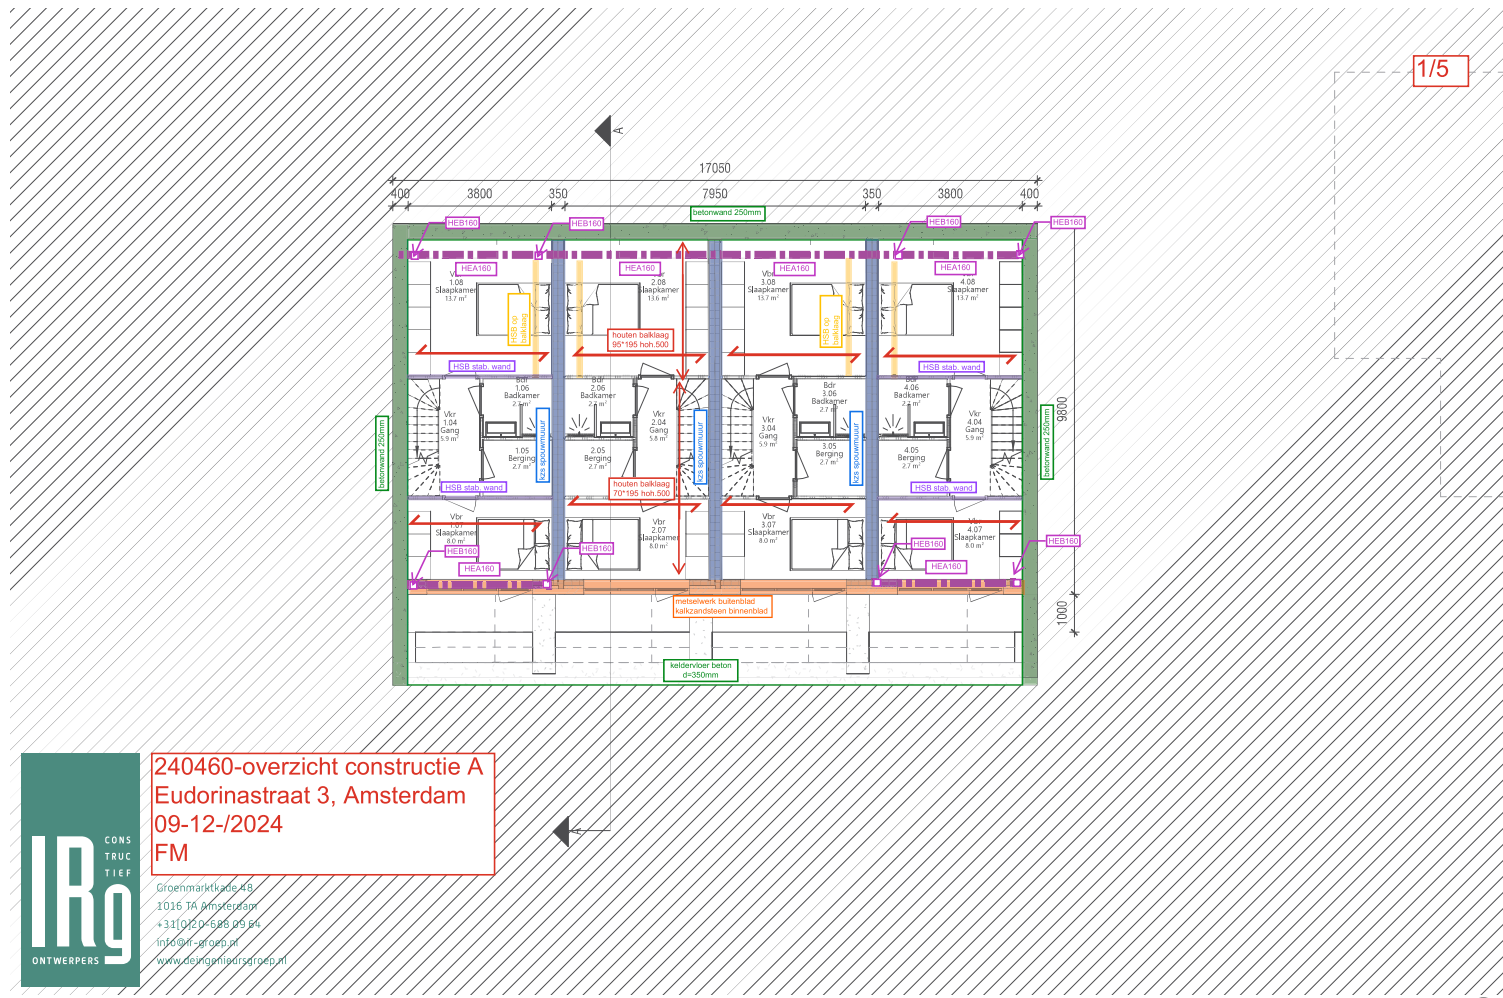


240460-overzicht constructie A
Eudorinastraat 3, Amsterdam
09-12-/2024
FM

Groenmarkt 49
 1016 TA Amsterdam
 +31(0)20-688 09 54
 info@irg-ontwerpers.nl
 www.designindirect.nl


Plattegrond Kelder

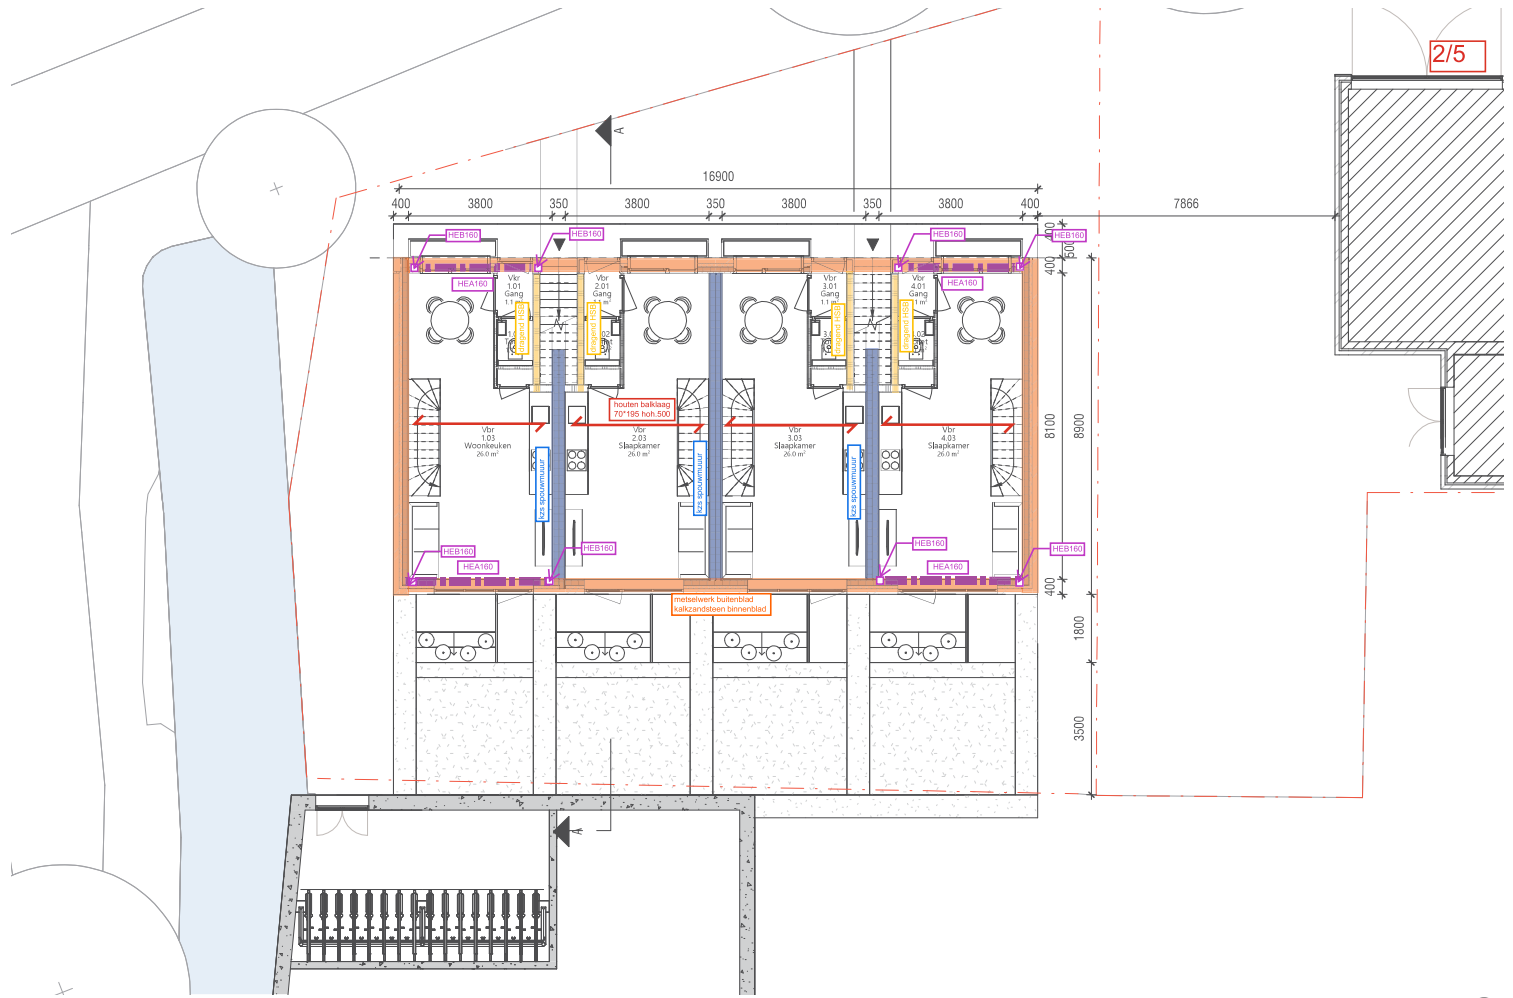


Plattegrond Begane Grond

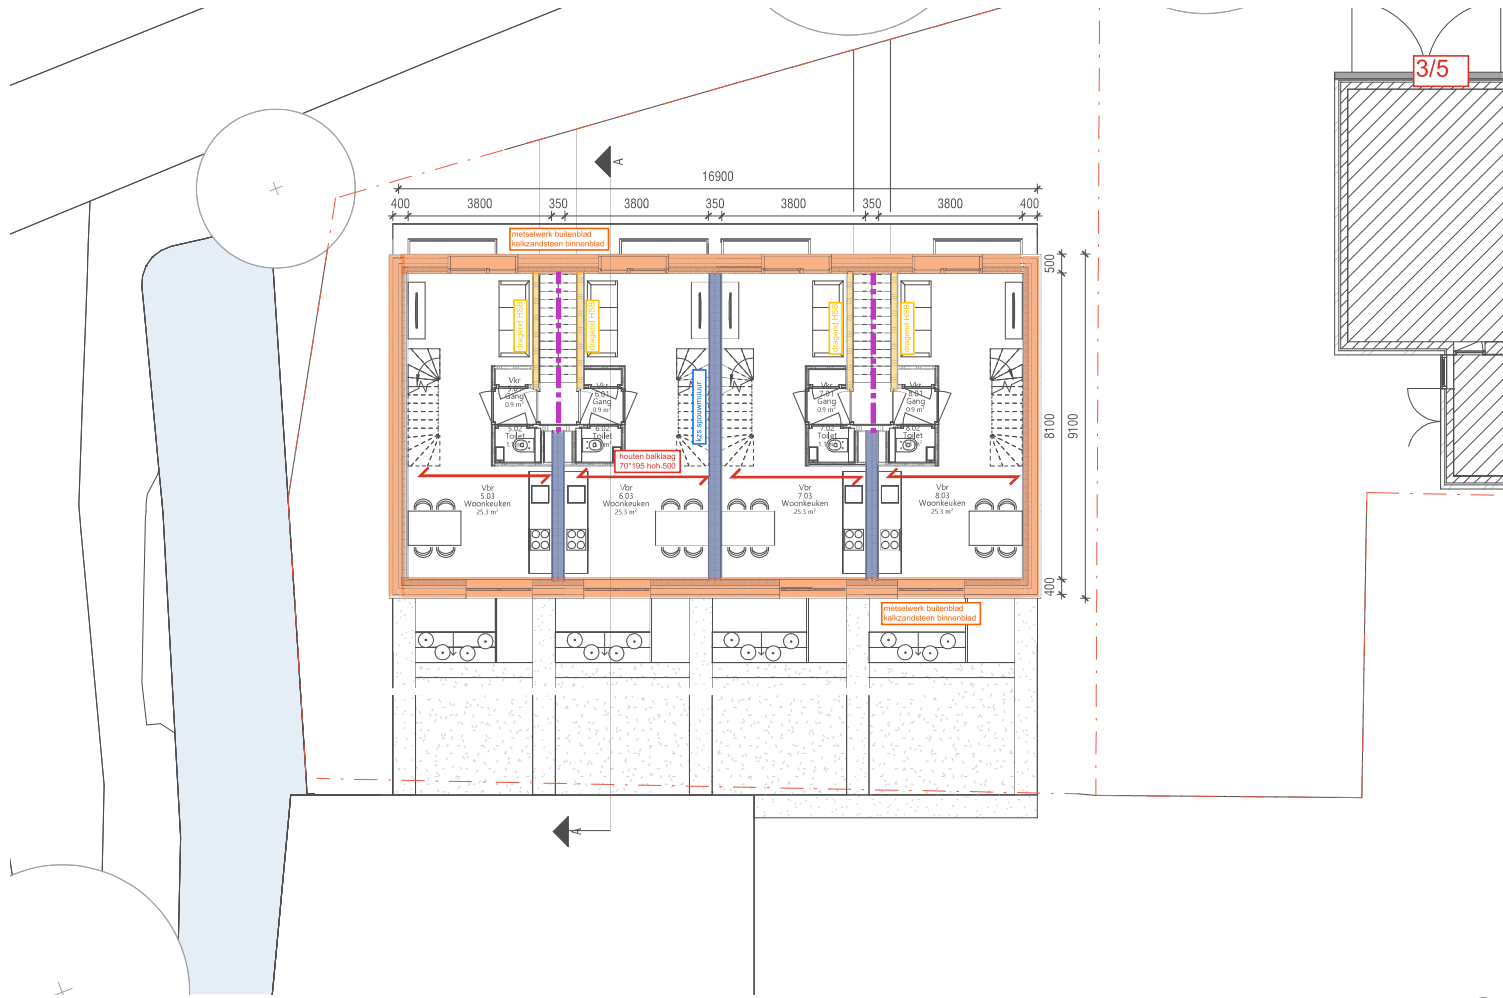

Plattegrond 1ste verdieping

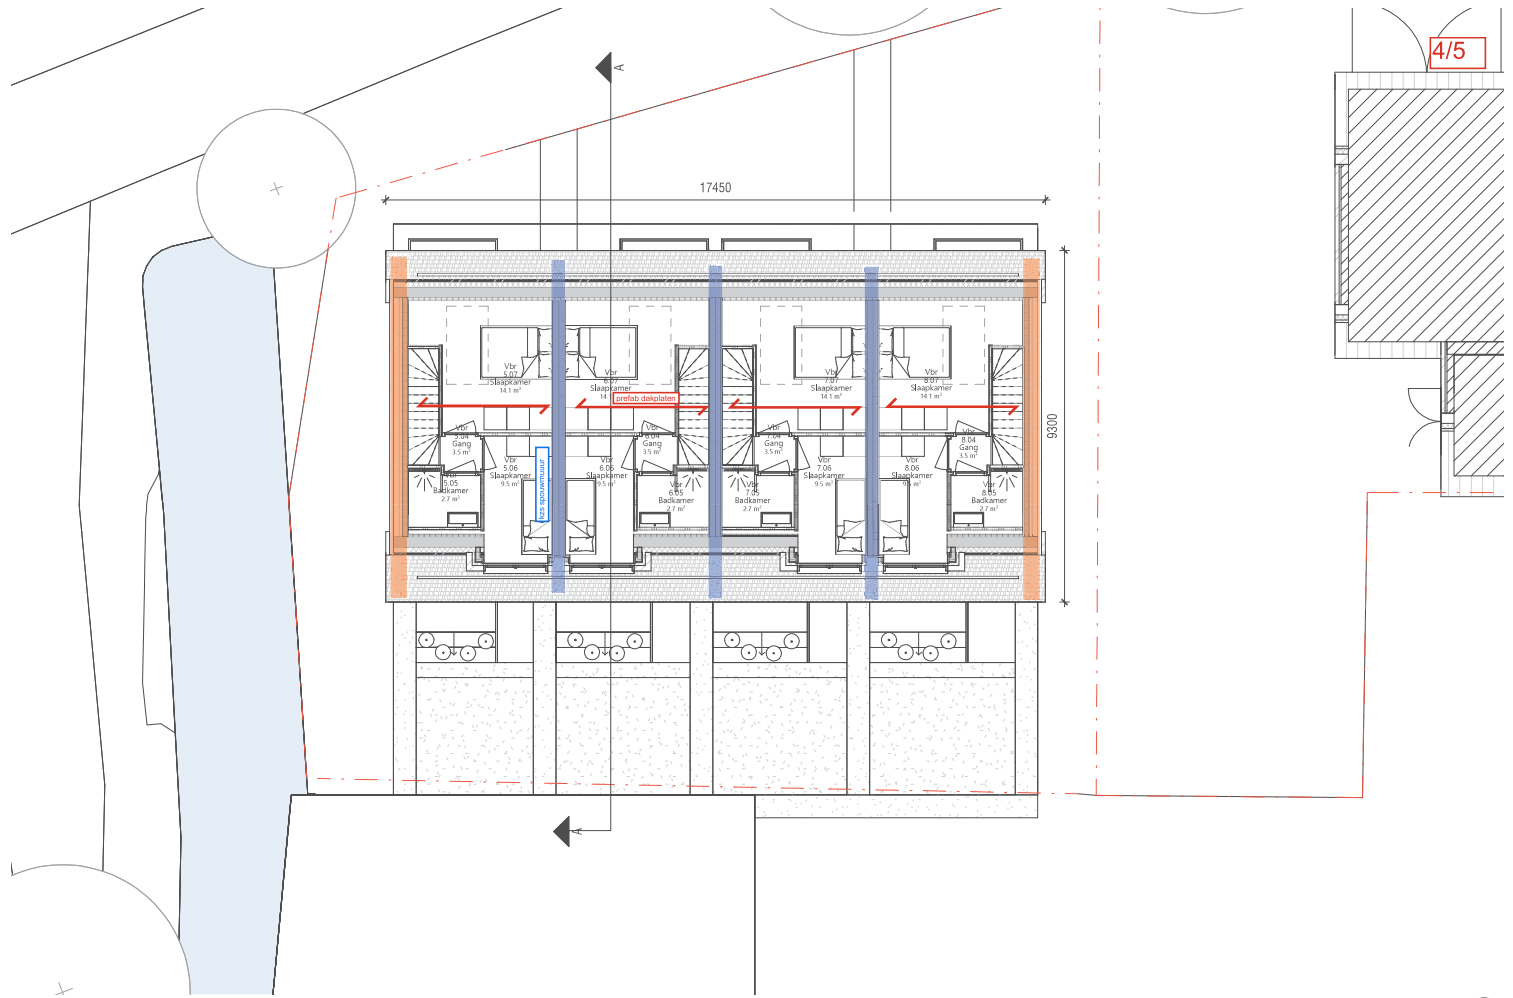

Plattegrond kap verdieping

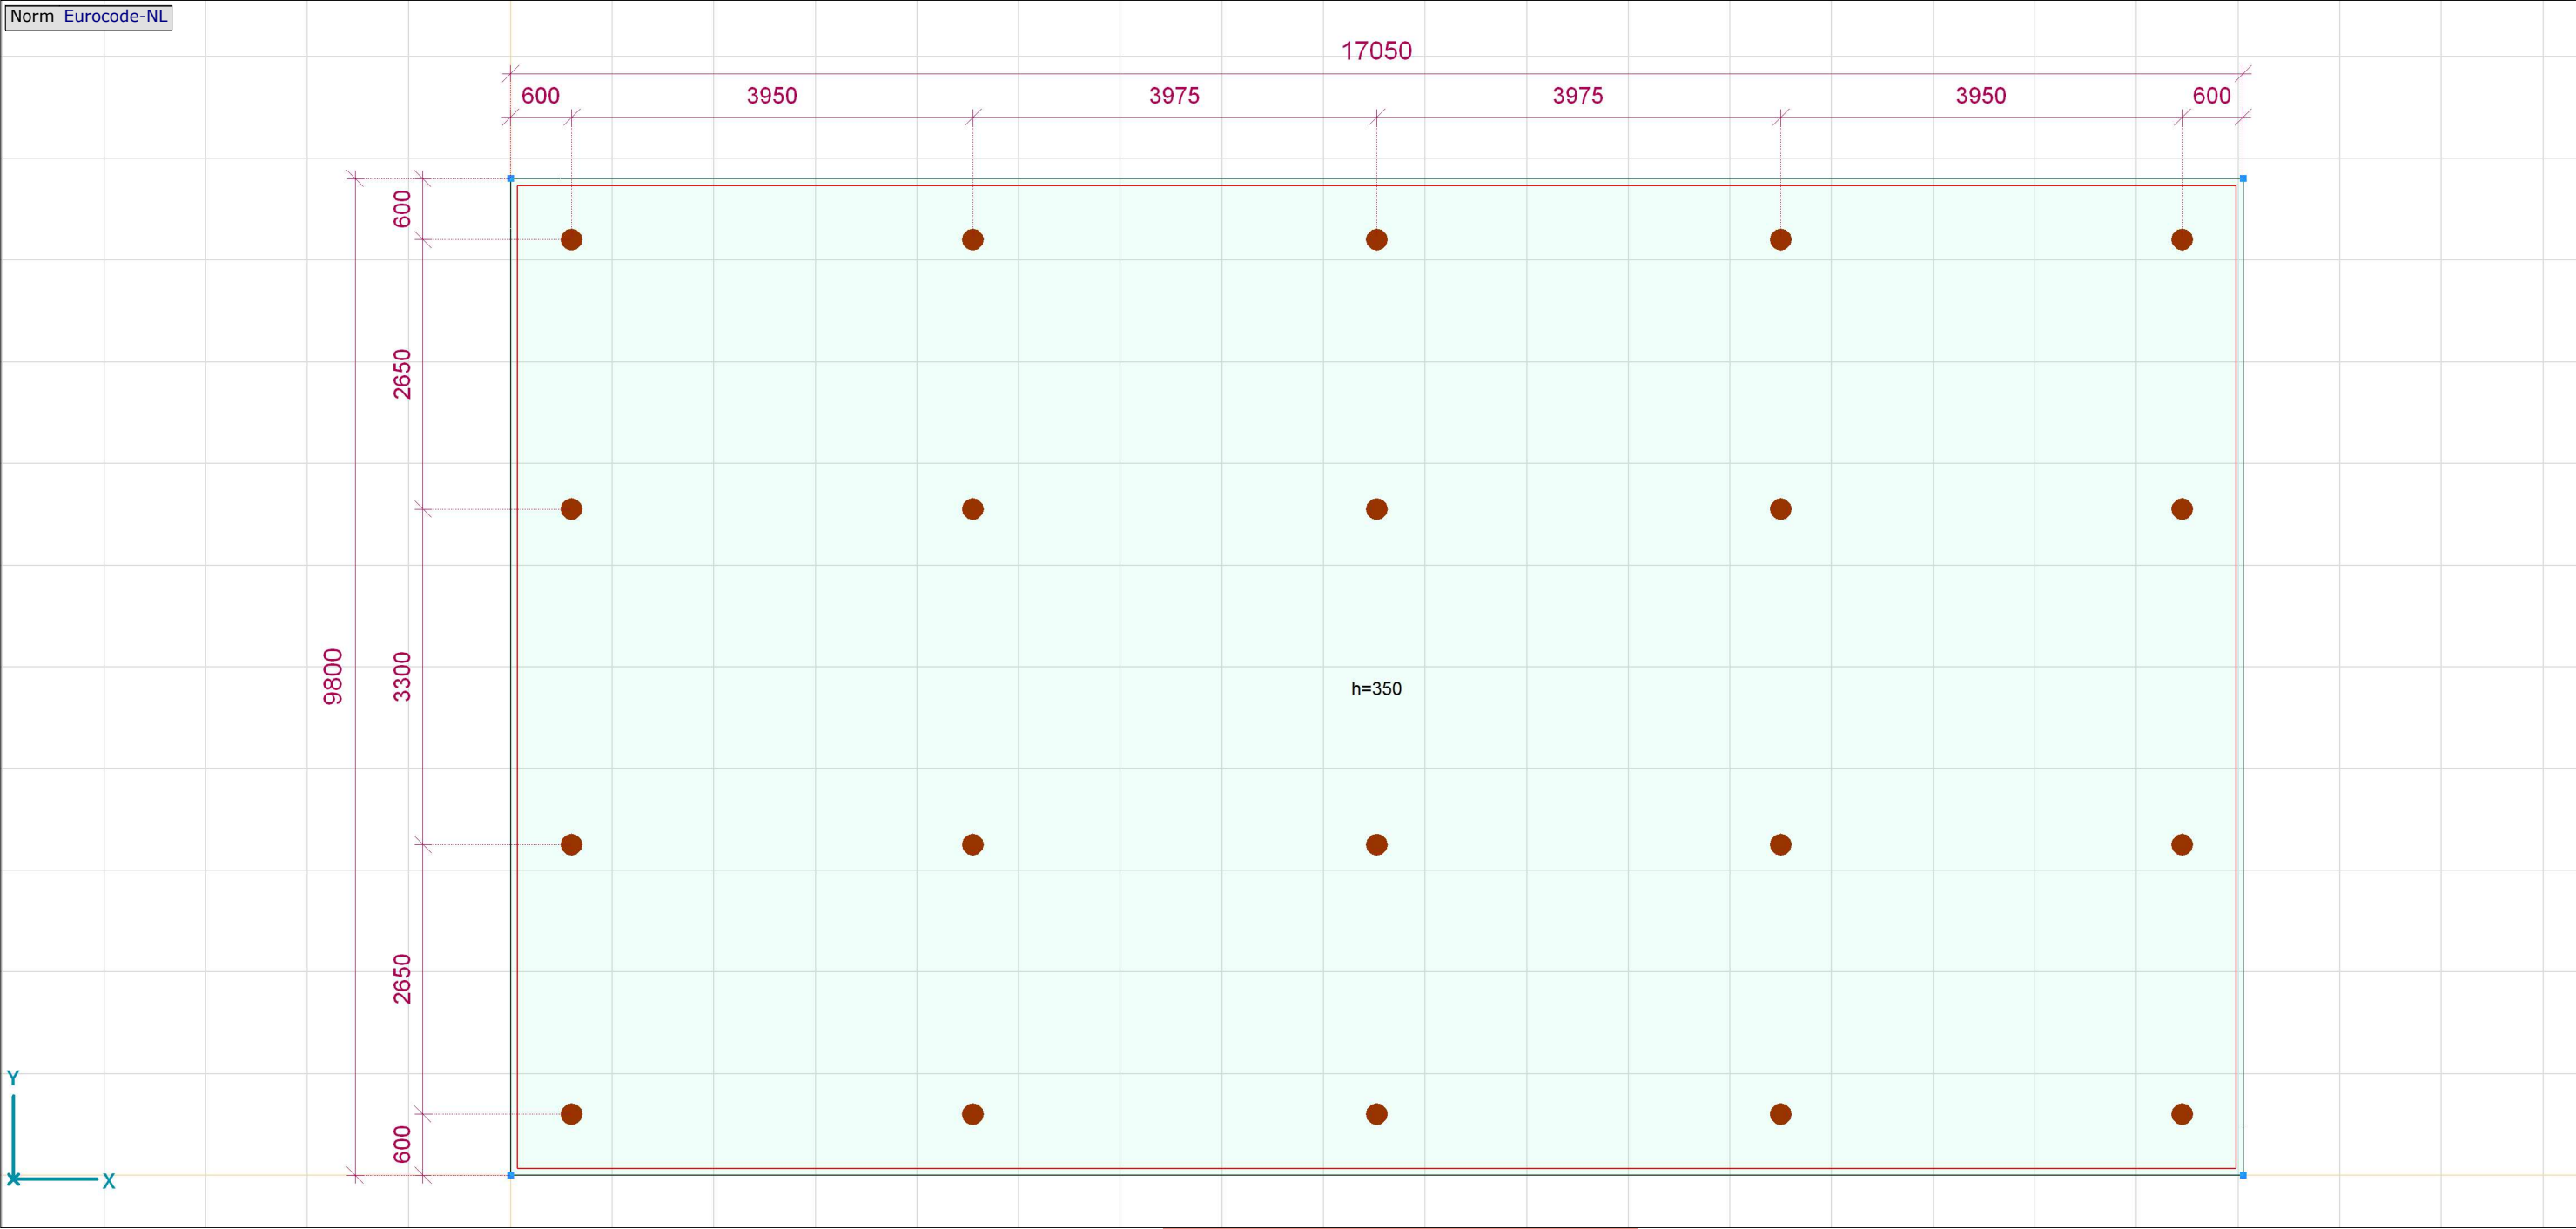

Indicatief paaladvies
20 stuks casing draaipalen Ø324/560
400/-84kN
p.p.n. circa 19m-NAP