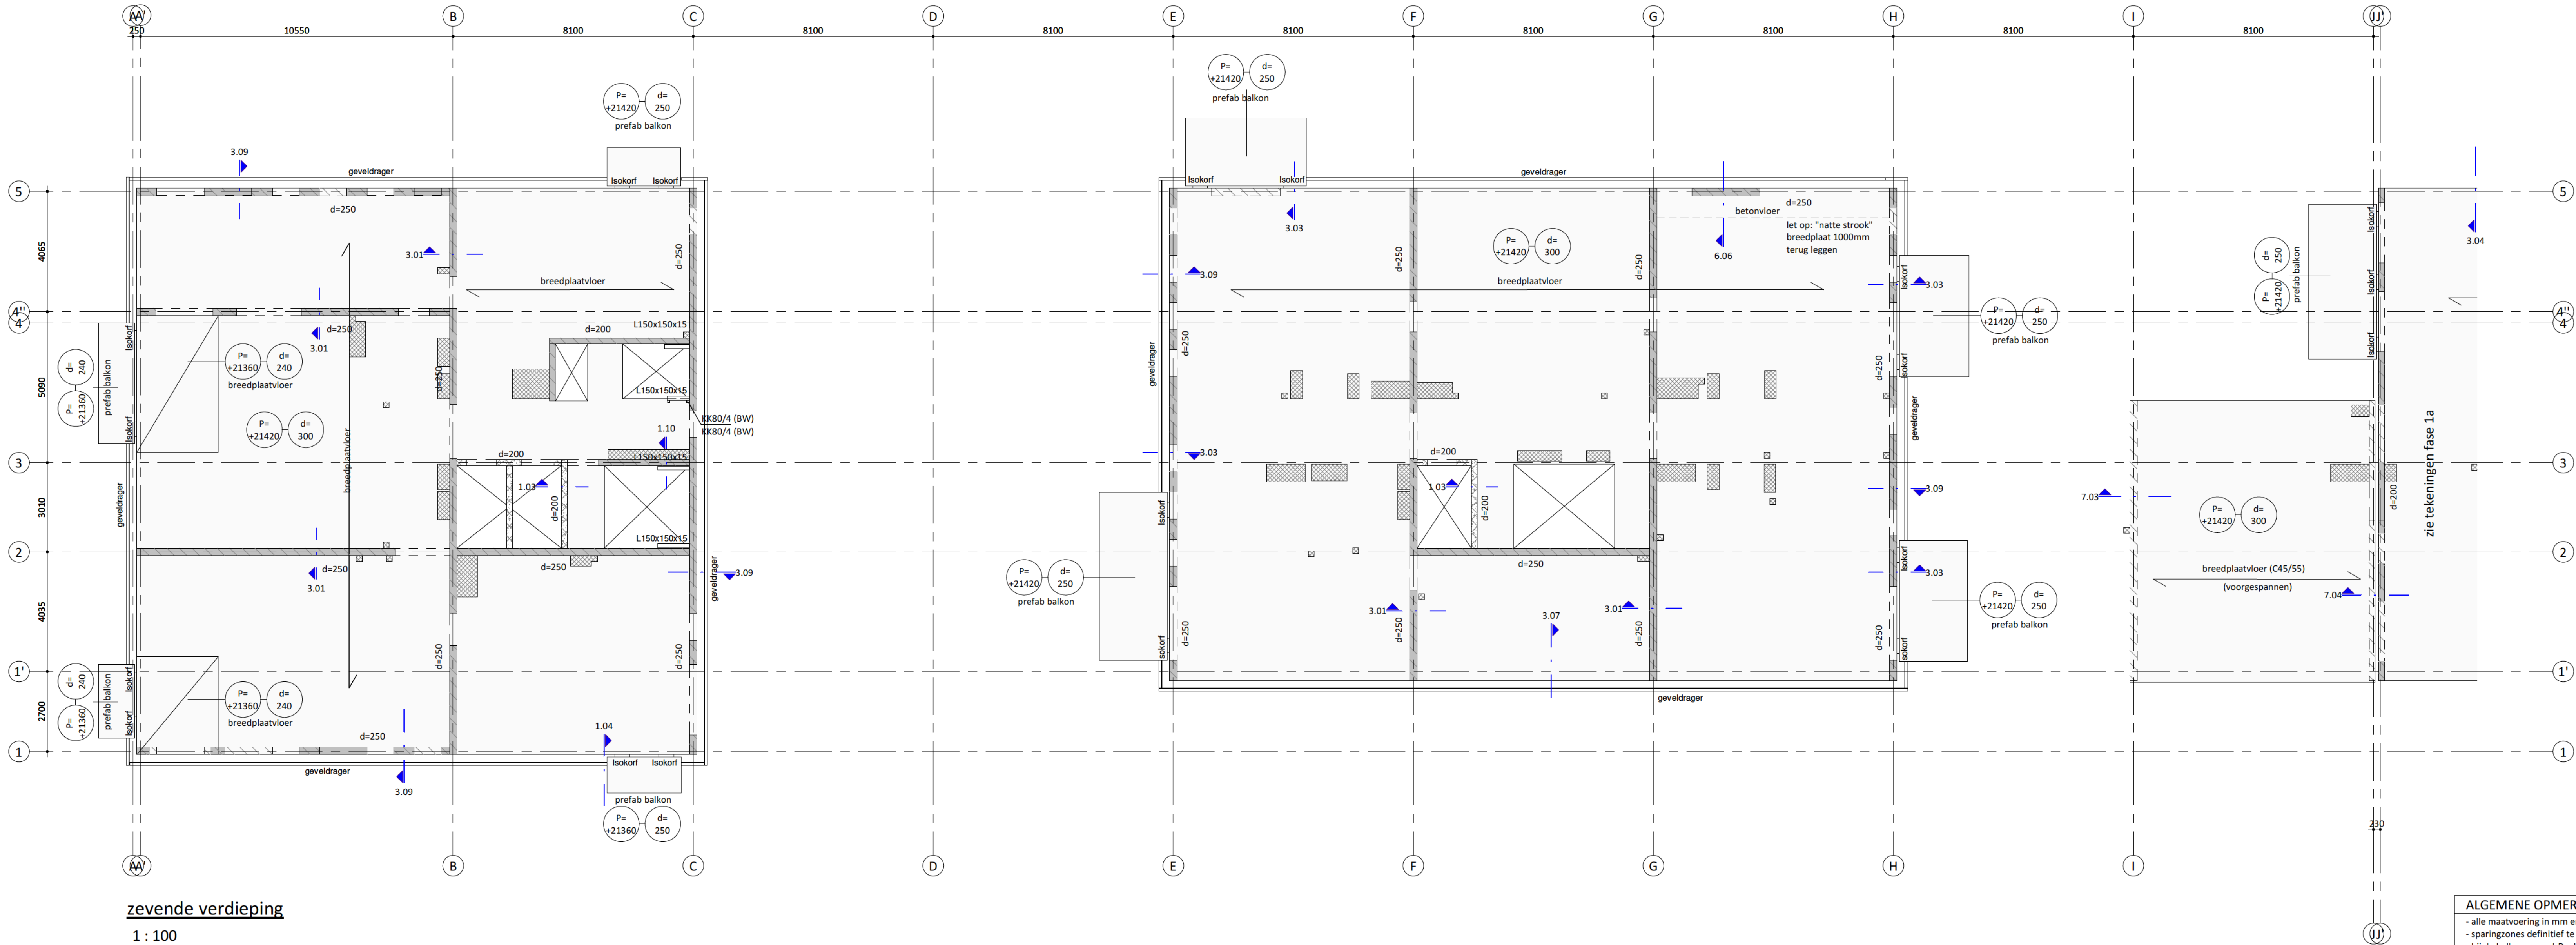
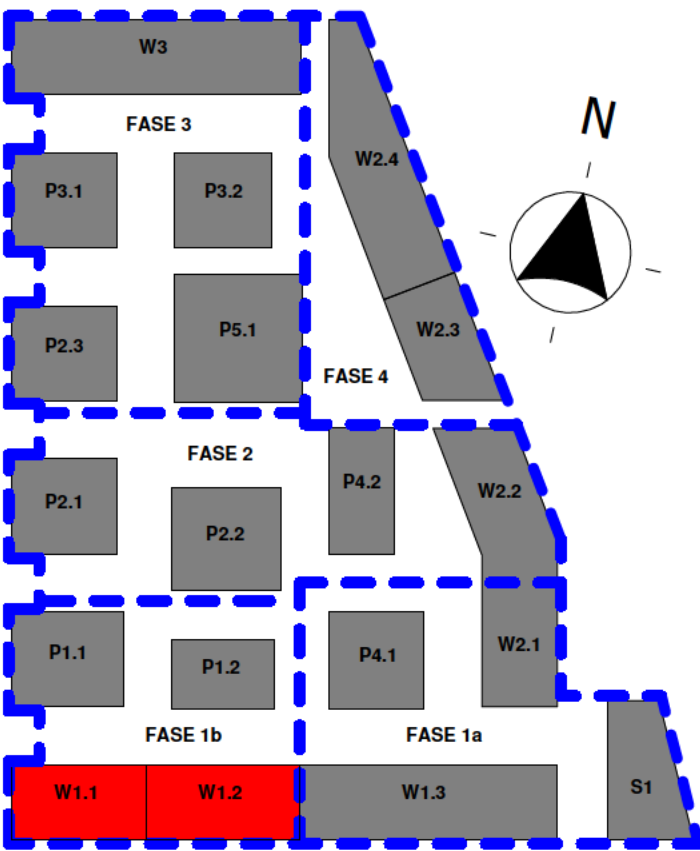




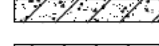
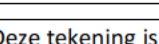
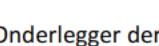
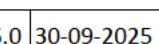
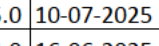
7e verdieping

1 : 100



keyplan W1.1-1.2

1 : 2000

ALGEMENE OPMERKINGEN	
- alle maatvoering in mm en in het werk te controleren, tenzij anders aangegeven - sparingzones definitief te beoordelen in combinatie met leidingverloop in vloeren. - bij de balkons geen i-Docks systeem toepassen - alle sparingzones zullen worden dichtgestort tussen de leidingen/doorvoeren waarbij zoveel mogelijk wapening kan doorlopen - staal sterkteklasse S355; tenzij anders vermeld - kalkzandsteen sterkteklasse CS12; tenzij anders vermeld - hout sterkteklasse C24; tenzij anders vermeld - beton sterkteklasse C30/37; tenzij anders vermeld - prefab beton sterkteklasse C45/55; tenzij anders vermeld - brandwerendheidswij: hoofdconstructie; 120 minuten - bestaande constructiedelen moeten in het werk gecontroleerd worden op positie, afmeting en overspanningsrichting	
AANDUIDINGEN	
BK = beton kolom	KK = kokerprofiel koud getrokken
BB = beton balk	KW = kokerprofiel warm gewalst
PBK = prefab beton kolom	B = buisprofiel
PBB = prefab beton balk	
LEGENDA	
 beton op de vloer; in het werk gestort	 beton op de vloer; prefab
 metselwerk op de vloer; kalkzandsteen	 constructie onder de vloer
 overspanningsrichting vloer	 ... = kolom boven vloer
 ... = kolom onder vloer	 P = vloerpeil (mm)
 D = dikte vloer (mm)	
Deze tekening is gebaseerd op: Model Aveco de Bondt: MKW_W11-13_CON_ADB_R25214570	
Onderlegger derden: MKW_W11-13_BWK_HFB_R25	
6.0 30-09-2025 omgevingsvergunning definitief	
5.0 10-07-2025 ontwerp wijzigingen	
4.0 16-06-2025 ontwerp wijzigingen	
3.0 05-06-2023 eerste opgave; def.	
2.0 23-01-2023 toevoeging details W1.1-W1.2	
1.0 23-12-2022 eerste uitgave	
Datum: Omschrijving:	
Project : Marktkwartier West te Amsterdam	
Onderdeel : 7e verdiepingvloer W1.1-1.2	
Architect : HFB	
Aannemer : Kondor Wessels Amsterdam	
Opdrachtgever : Marktkwartier CV	
Postbus 64, 7451 CH Hellen T +31 88 004 82 12 E info@avecodebondt.nl www.avecodebondt.nl	
	
Status: definitief ontwerp	
haal: As indicated	
objectnummer: 14570	
Formaat: A1+ (594x1051)	
Tekeningnummer: MKW_CON_W11-12_DO-107	