

ALGEMENE OPMERKINGEN:

- Alle nieuwe ramen en deuren voorzien van isolerende beglazing HR++ U=1,1W/m²K.
- De glasdikte moet voldoen aan de NPR 2008.
- De bovenkant van de onderdorpels van de buitendeuren maximaal 20mm boven de afgewerkte vloer of het aansluitende terrein.
- De bovenkant van de binnendorpels gelijk met bovenkant afgewerkte vloer.
- alle nieuwe binnendeuren 15mm van afgewerkte vloer vrijhouden.
- De meterkast moet voldoen aan NEN 2768.
- De elektriciteitsinstallatie moet voldoen aan NEN 1010.
- Geen gasinstallatie aanwezig.
- De waterinstallatie moet voldoen aan NEN 1006 algemene voorschriften drinkwaterinstallatie.
- De stalen balken in de vloer 30 minuten brandwerend bekleden.
- Bestaande verwarmingsinstallatie aanpassen.
- Alle draaiende delen van de buitkozijnen volgens NEN 5096 betreffende de eis van 3 minuten inbraakwerend.
- Hang- en sluitwerk aantrekken volgens SKG*TR.
- Geïsoleerde glas-elementen dienen te worden toegepast.
- Wandregels in toilet en douche plafondhoogte.
- Weren van ratten en muizen: geen gevelopeningen >10mm
- afvoer afzuigkap volgens keukentekening leverancier

Let Op : alle nieuwe kozijnen in het werk inmeten .
VR. ventilatorrooster Duo ZR.17 (16,8dm³/m¹)

Alle nieuwe ramen-deuren en kozijnen met draai-richtingen volgens nader te overleggen tekeningen leverancier

CONSTRUCTIE:

- De nieuwe stalen balken, hoekstalen en alle overige lateiconstructies volgens tekening en berekening constructeur.
- Boven alle nieuwe deuropeningen stalen leggen, behalve bij schoon metselwerk wapening in de inlvogegen.

Voor constructie zie tekeningen en berekeningen constructeur.

Ledingsverloop l.b.v. de installatie volgens opgave installateur.
Kruisingen van leidingen onderling en met constructieonderdelen in overleg met constructeur.
Juiste afmetingen perceel volgens opgave kadaster .
Gehele maatvoering in het werk te controleren.

Renovo riolering

Riolering schematisch aangeven e.e.a. aan te leggen volgens geldende richtlijnen en installateur Alle riolering van gerecycled pvc. KOMO-keur met wanddikte = 3,2mm Gescheiden riolering: vuilwaterafvoer van pvc. Ø125 buiten het gebouw bruin, overige riolering en alle hulpstukken van pvc. grijs. hwa b.voorzien van ontstoppingsmogelijkheid = slachwangen leidingen riolering in vloer minimaal Ø110 tenzij anders aangegeven Watermeter in de meterkast vlg.s. richtlijnen nutsbedrijven

Renovo :

Het gehele ledingsverloop ventilatiesysteem volgens nadere tekeningen installateur.


1. afvoer mech ventilatie afzuigkap volgens tekening keukenleverancier.
2. mech afvoer ventilatie keuken > 21m³/s
3. mech afvoer ventilatie wc 7m³/s
4. mech ventilatie badkamer 14dm³/s
5. mech ventilatie bijkeuken 14dm³/s

VENTILATIE:

- De betreffende ruimten te beluchten en ontuchten volgens de NEN 1067, NEN 8067 en NPR 1088.
- Alle binnendeuren 20mm van de vloer vrijhouden i.v.m. beluchting ruimten.
- Ventilatiekanalen volgens opgave installateur.

Renovo riolering

wc	Ø110	waterloosel
ar	Ø75	aanrecht (spoeibak)
d	Ø75	douche
b	Ø75	bad
stf	Ø110	standleiding
wa	Ø75	wasafvoer
vw	Ø75	vaatwasmachine
wt	Ø50	wastafel
lw	Ø40	lekwatervoor inst.
ont	Ø75	ontoppingsleiding
f	Ø40	fonteinje
hwa	Ø75	hemelwaterafvoer met slachwanger.
os		ontoppingsstuk

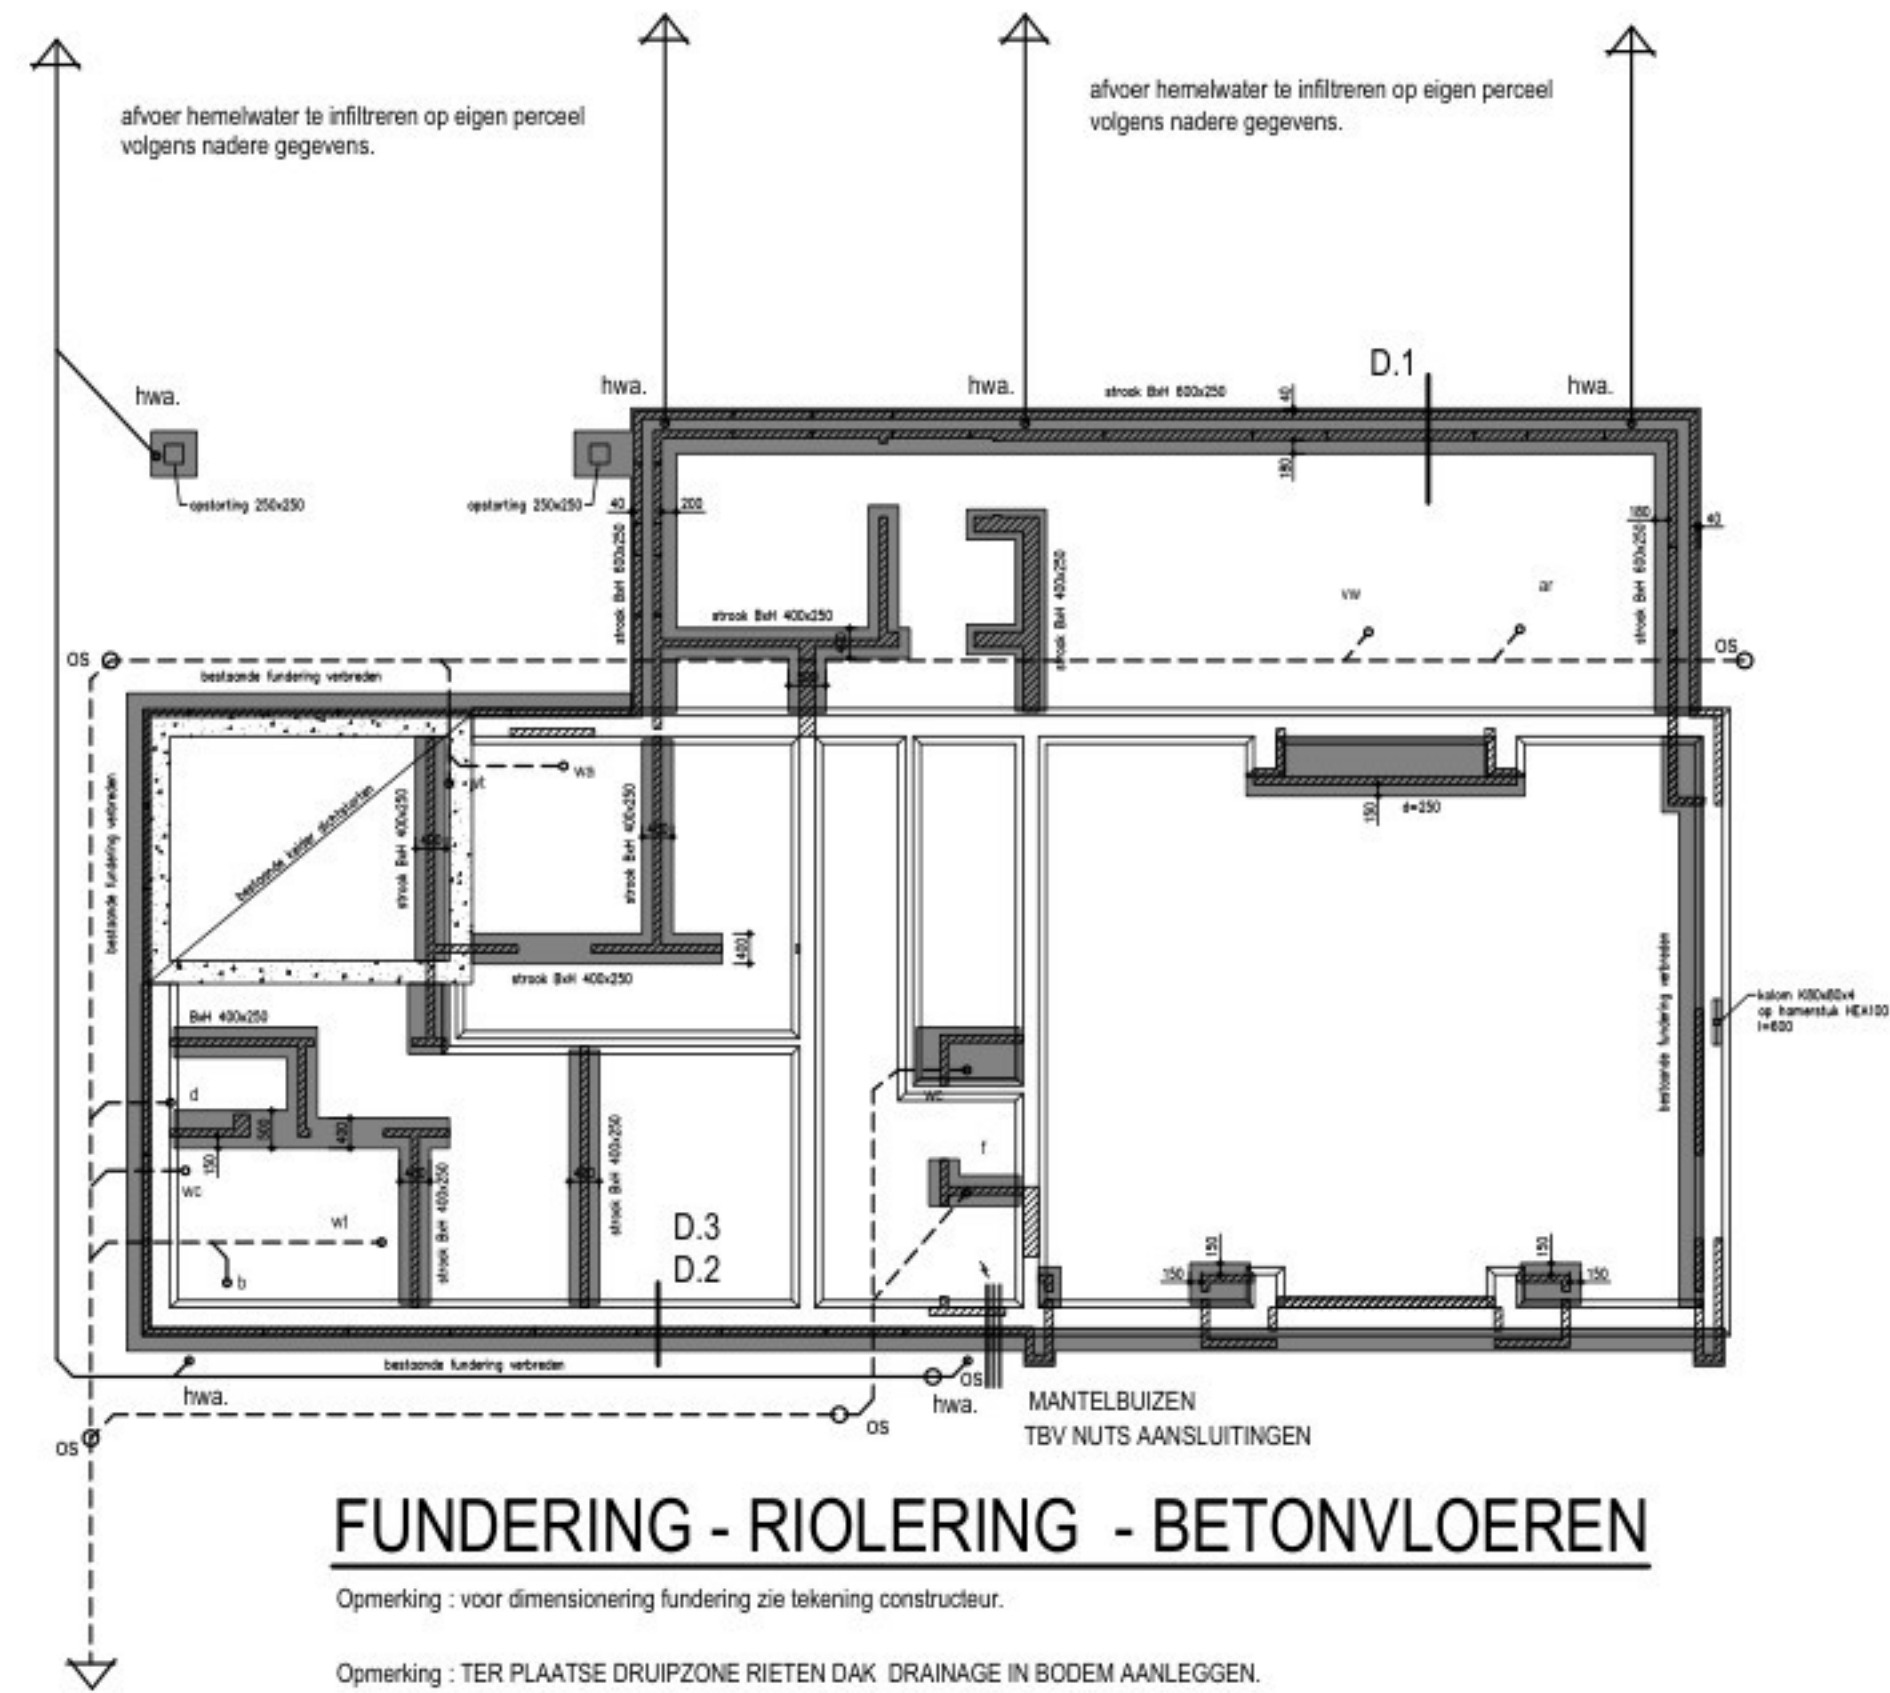


FUNDERING - RIOLERING - BETONVLOEREN

Opmerking : voor dimensionering fundering zie tekening constructeur.

Opmerking : TER PLAATSE DRUIPZONE RIETEN DAK. DRAINAGE IN BODEM AANLEGGEN.


AFVOER VUILWATERRIOL. OP BESTAANDE RIOLERING AANSLUTEN.

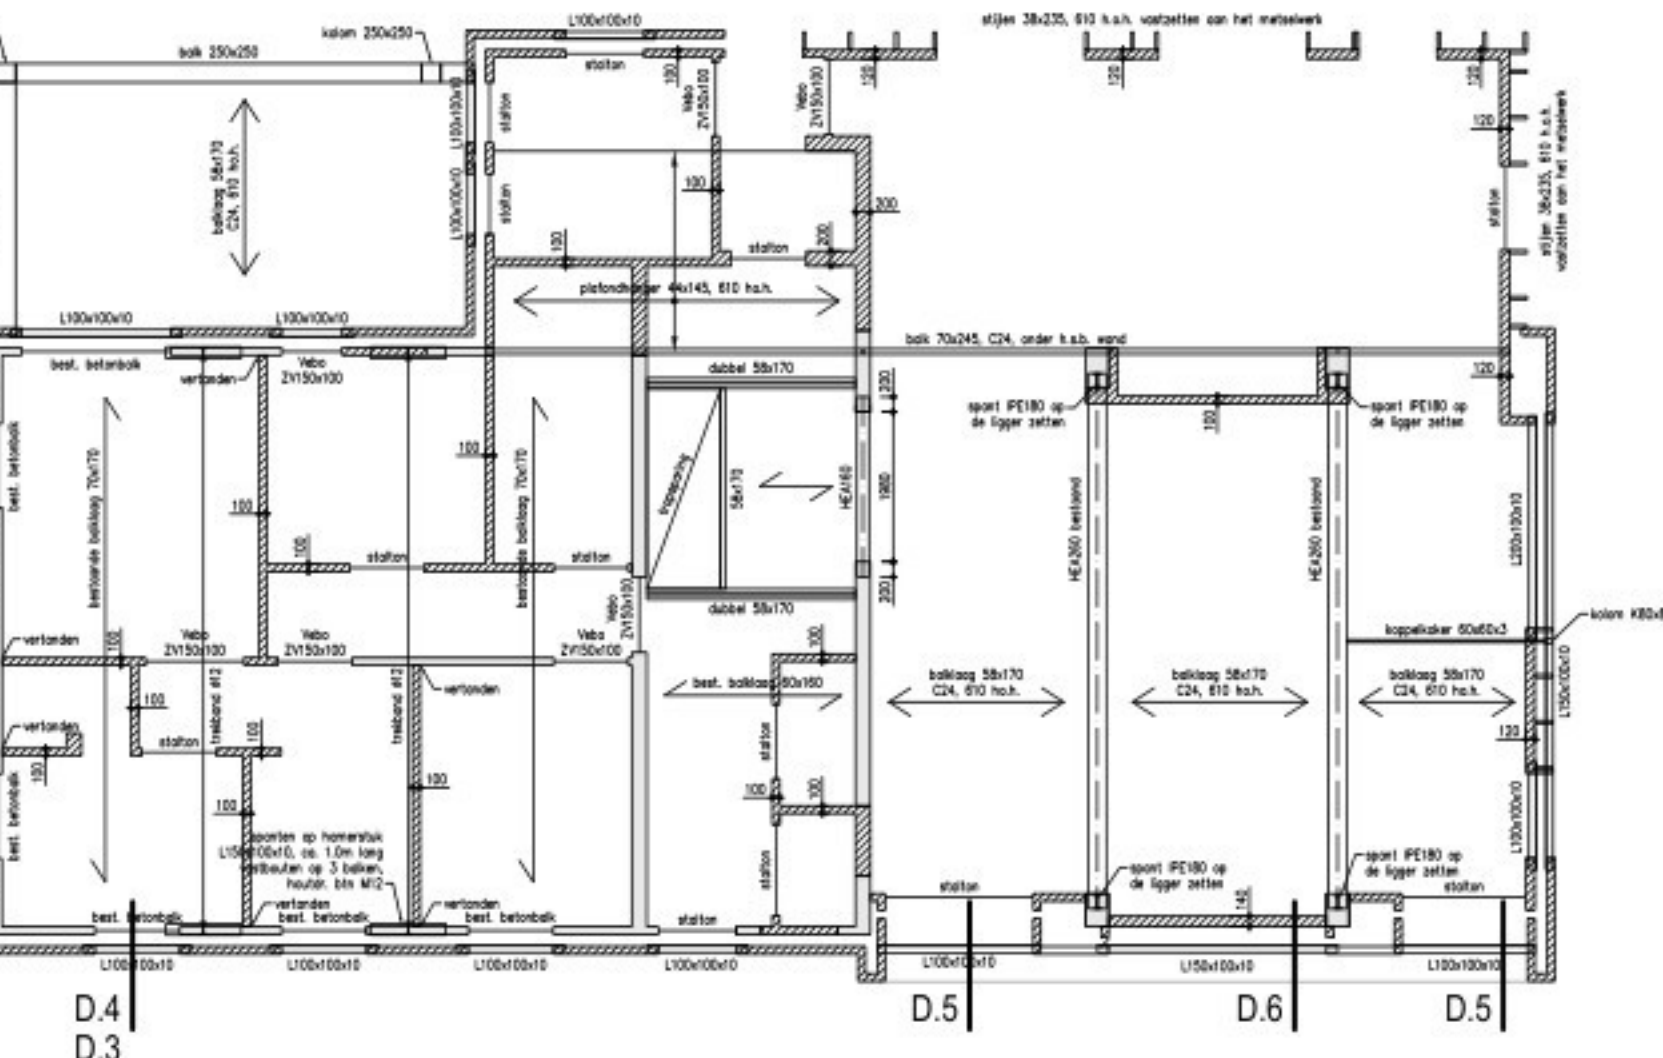

1e VERDIEPINGSVLOER balklagen


Opmerking : Alle stalen balken en lateiconstructies zie tekening constructeur.

Opmerking : Riolering tbv badkamer 1e verdieping nader te bepalen !

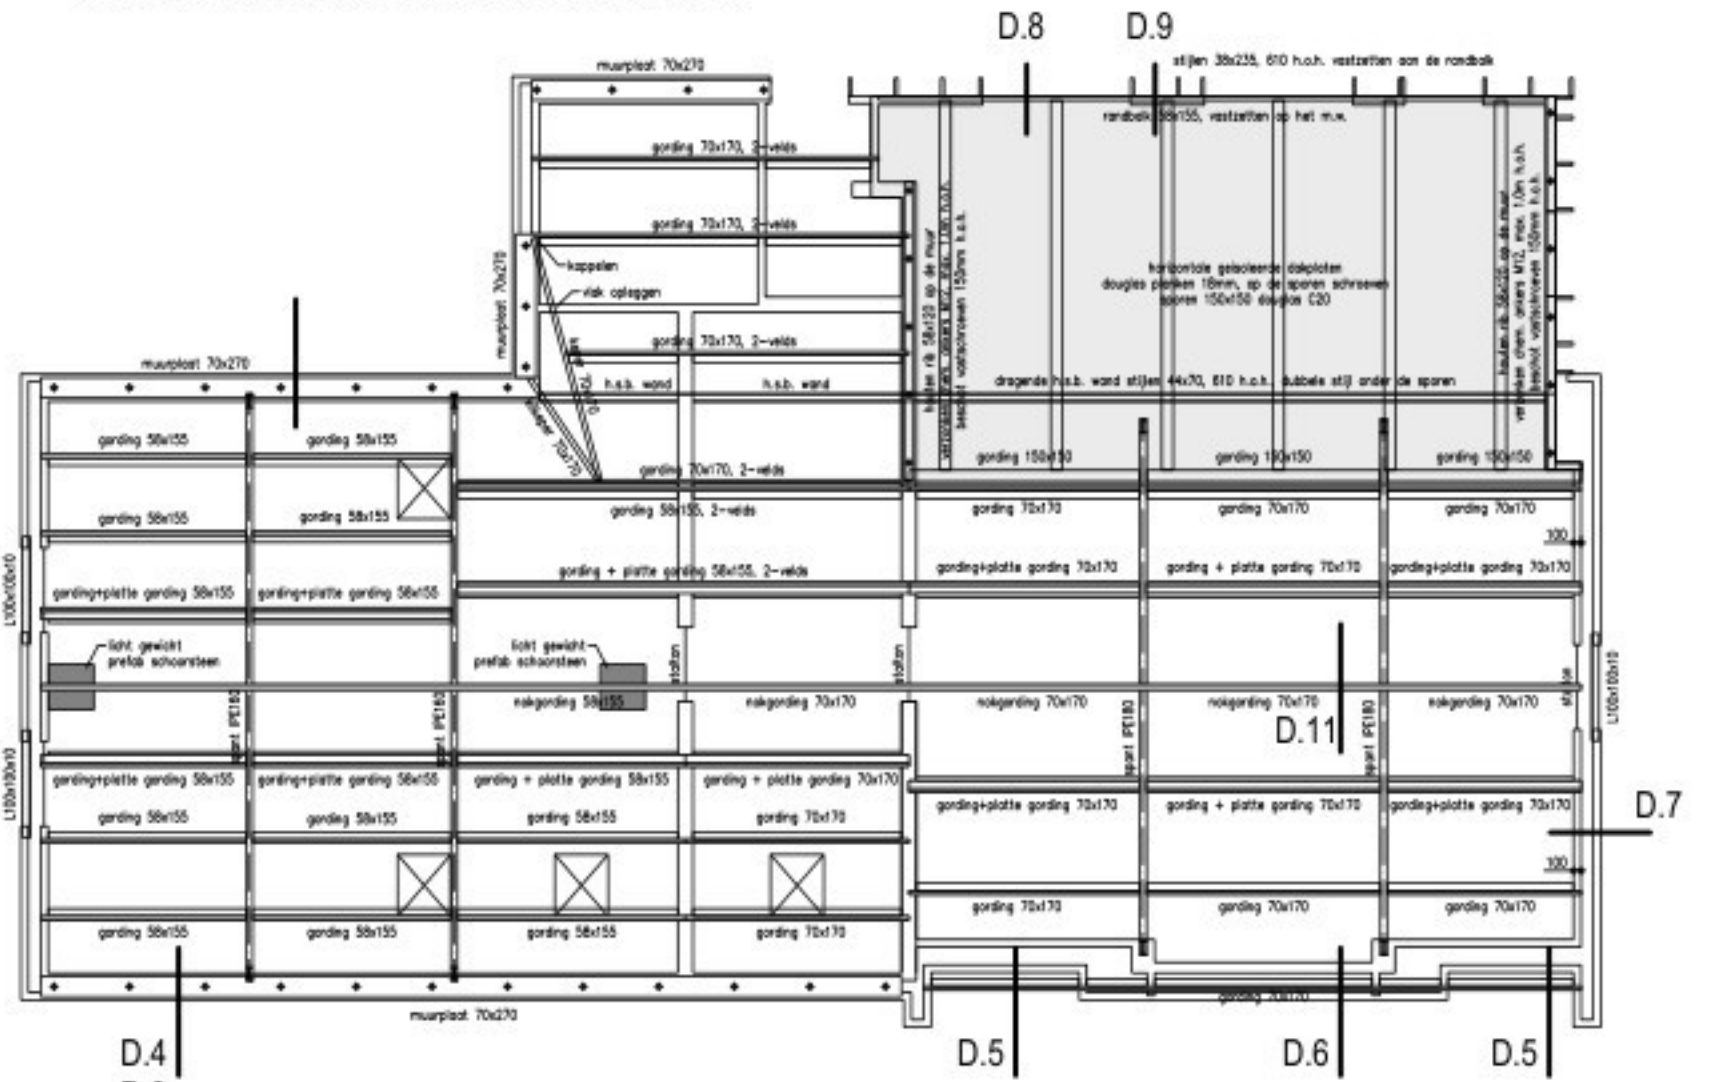

HELLEND DAK

Opmerking : voor dimensionering kapellen zie tekening constructeur.

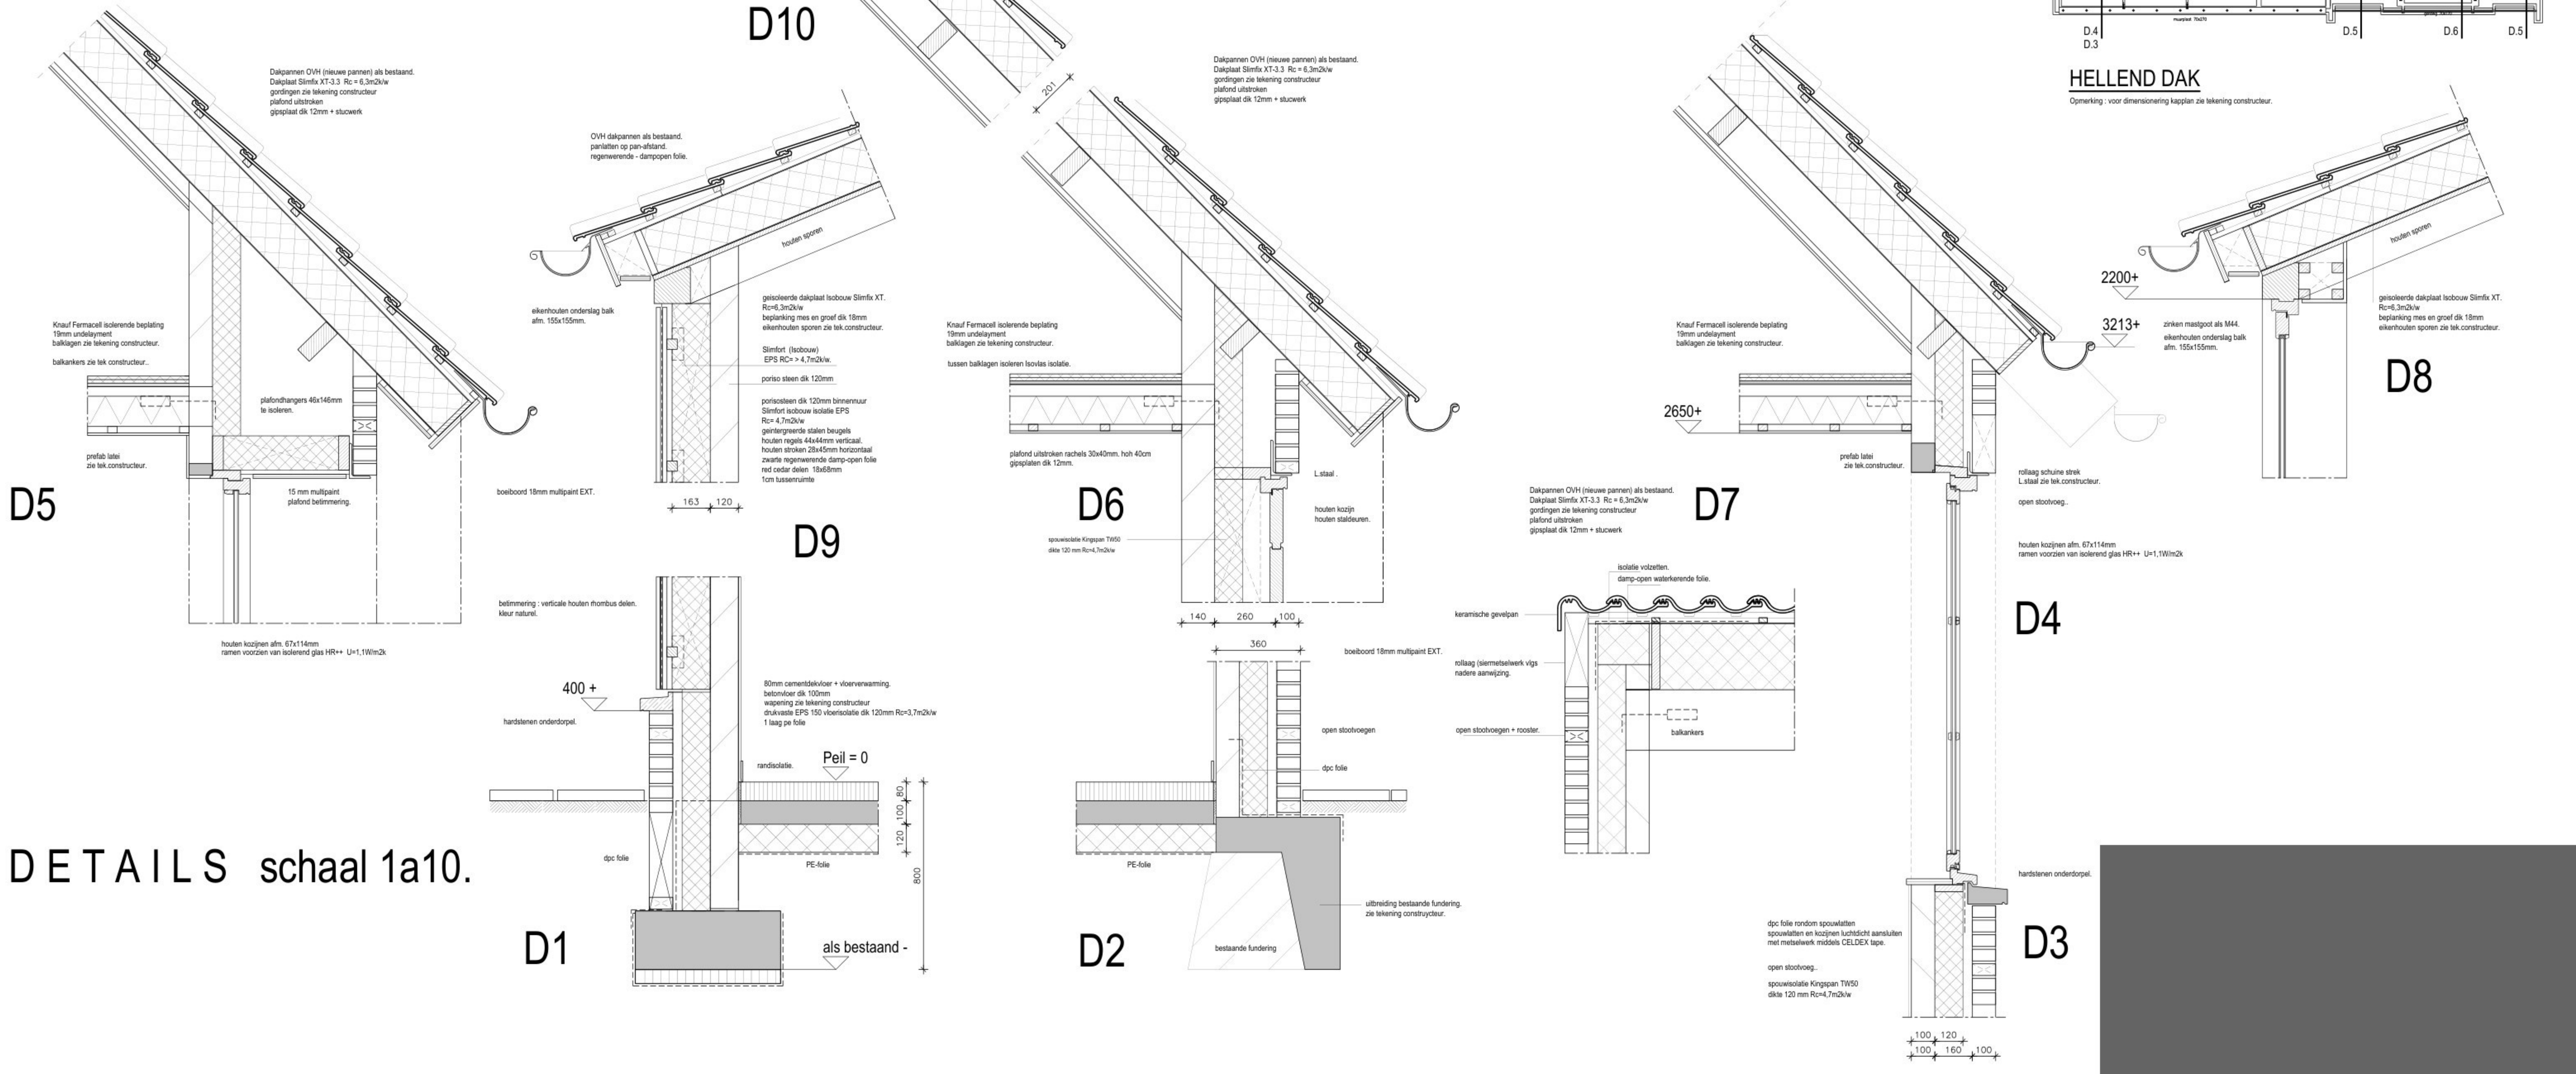

DETAILS schaal 1a10.