


754

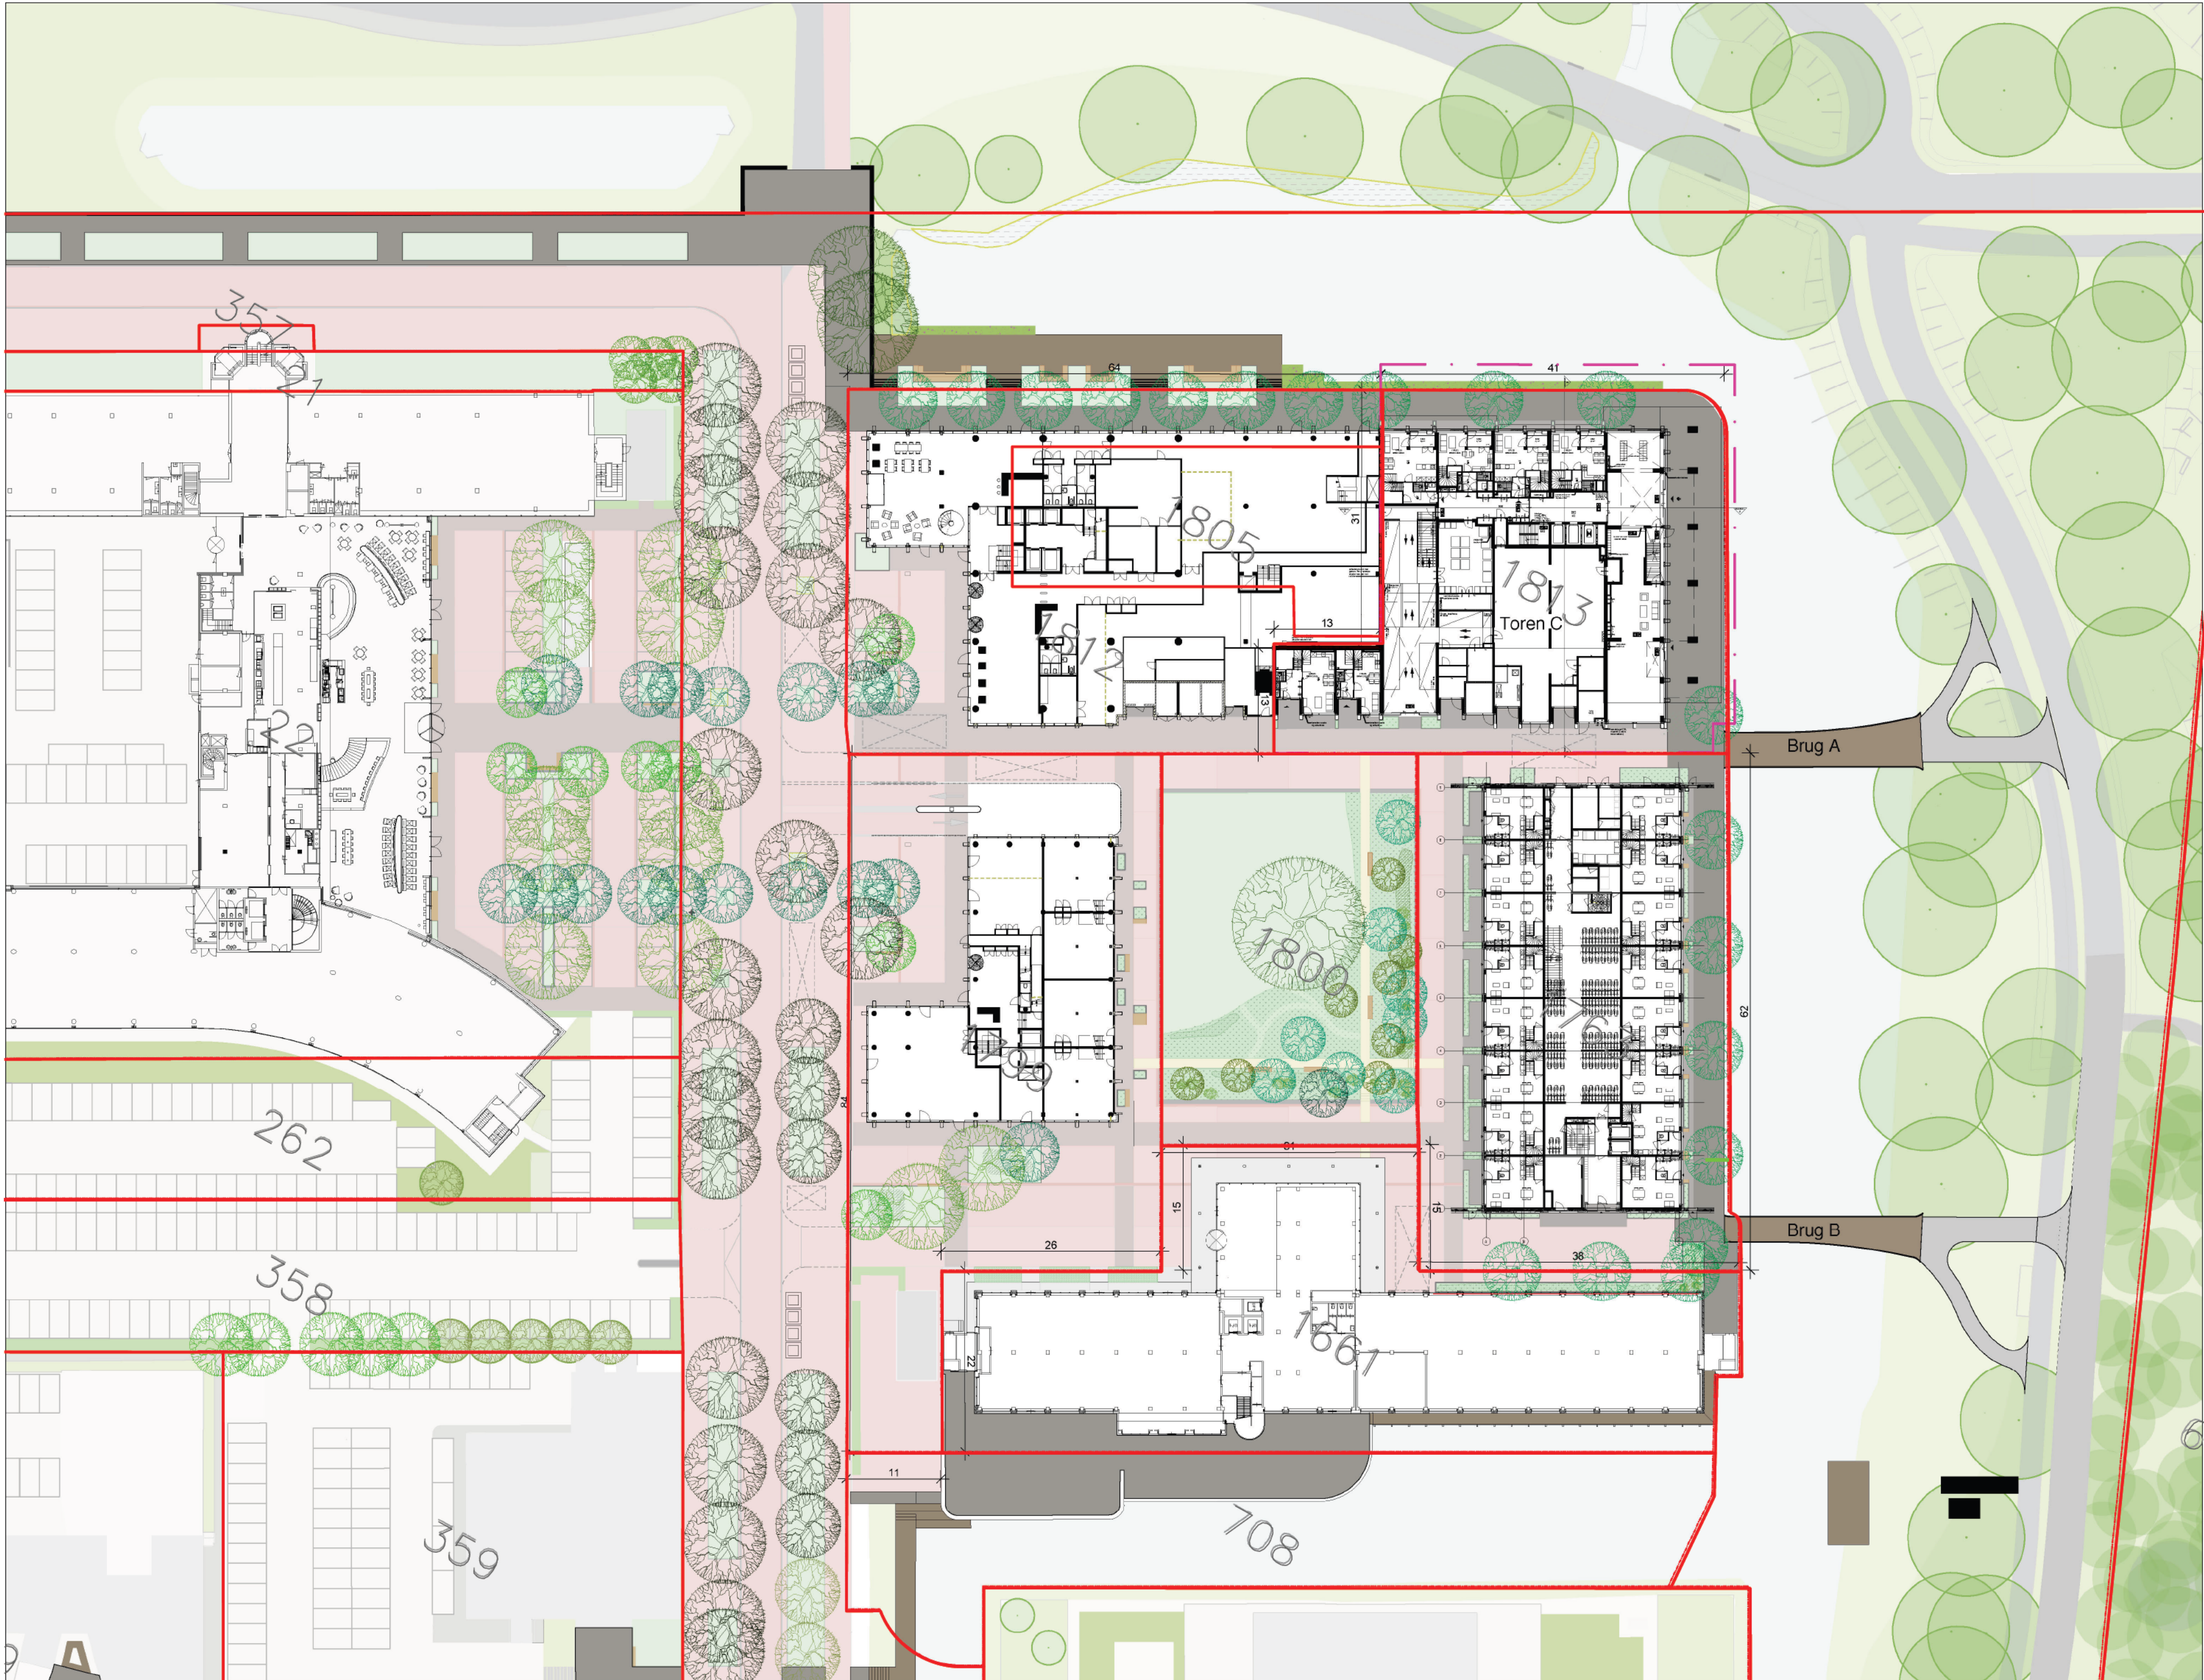

ALLE MATEN IN HET WERK TE CONTROLEREN

DATUM			RECHTTOEGANG			RECHTTOEGANG		
18-12-2024			1:500	A2	voorlopig	DO	00-9000-03	-



LEGENDA

- Kadastergrens
- Projectgrens WABO aanvraag (inclusief brug A)
- PAALBERGWEG
 - Rijloper; baksteen
 - Stoeppen; betontegel
- BOMENPLEIN
 - Verharding; baksteen
 - Bomen
 - Beplanting
 - Parkeervakken
- COURTYARD
 - Verharding; baksteen
 - Bomen
 - Beplanting
- EILANDROUTE
 - Kade; baksteen
 - Belevingsplekken; hout



Smartland
landscape
architecture

Cambridge
Towers


NO Kwadrant Amstelkwartier

2204-PAA-DO PL001
Plankaart maaiveld

Ontwerp: SMARTLAND
Getek: 
Gecontr: 

Proj. Nr: 2204-PAA
Blad: 1/1
Datum: 14.07.2025

Maatvoering: m
Schaaft 1: 500
Papierformaat: ISO A2

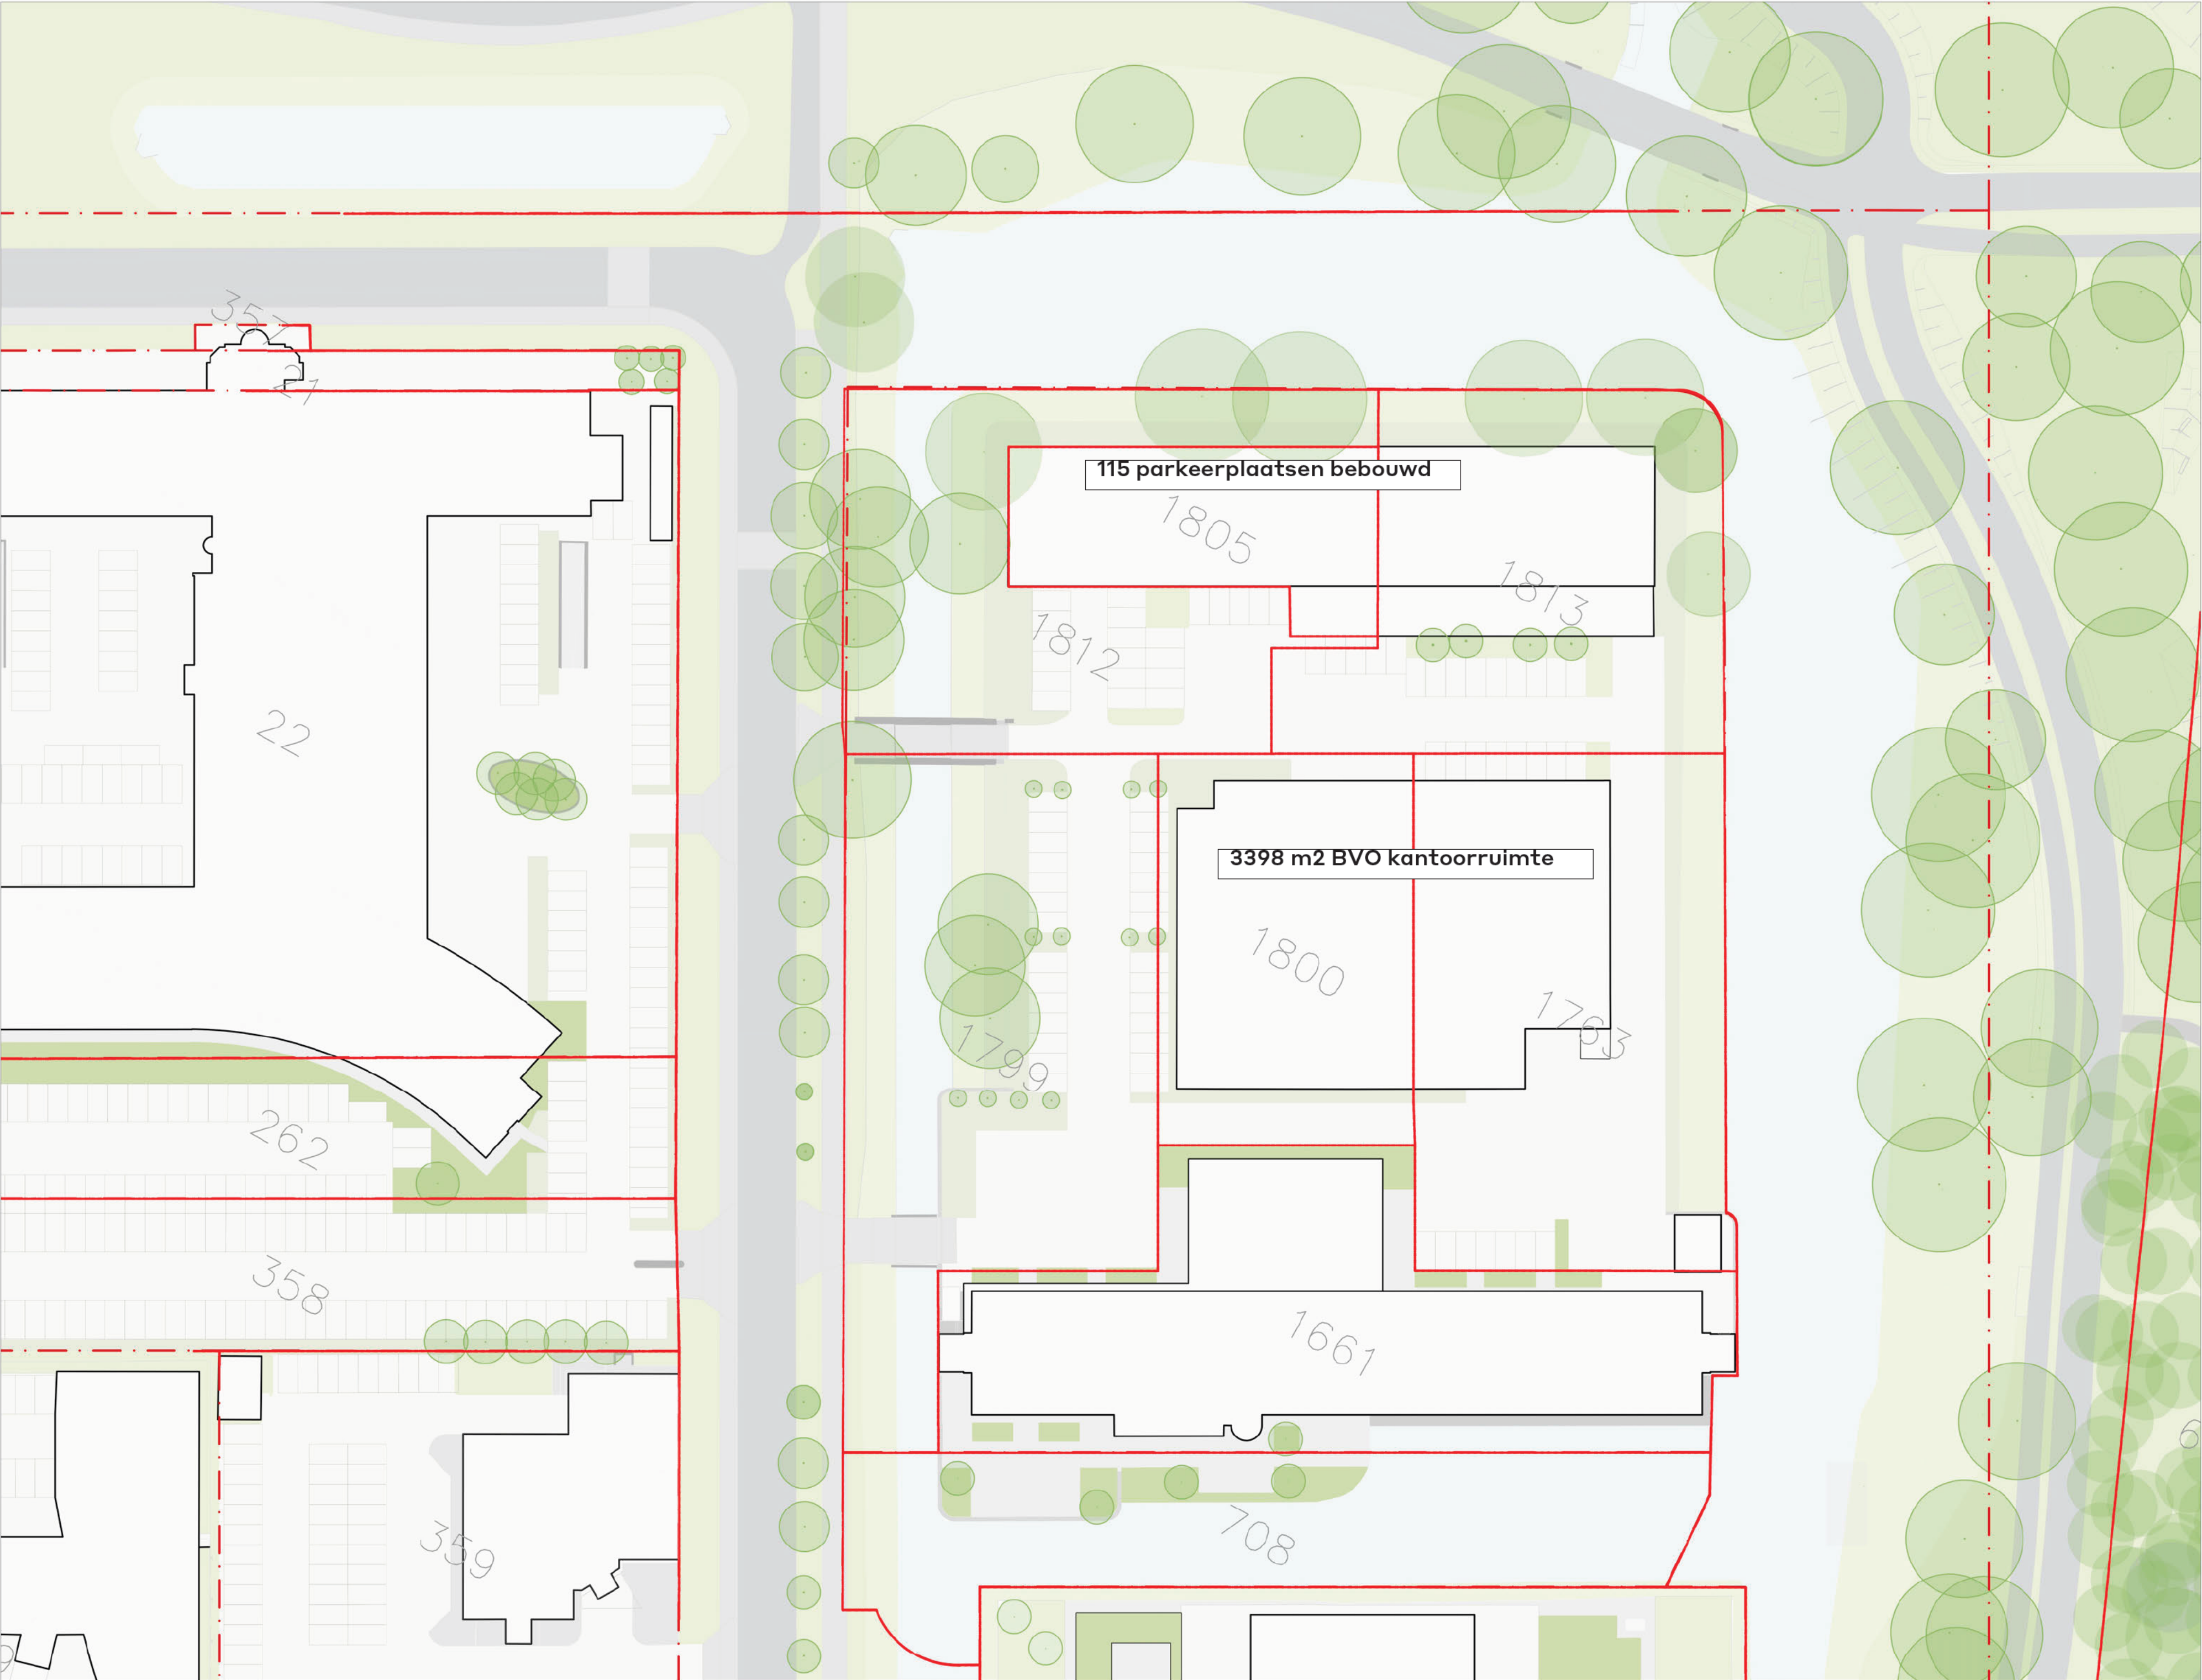

LEGENDA

Kavelgrenzen kadaster

Projectgrens



Smartland
landscape
architecture

Cambridge
Towers

NO Kwadrant Amstelkwartier

2204-PAA-VO BE001
Bestaande situatie

Ontwerp: SMARTLAND

Getek:

Gecontr:

Proj.Nr: 2204-PAA

Blad: 1/1

Datum: 22-12-2022

Maatvoering: m

Schaal: 1 : 500

Papierformaat: ISO A2

VOLUME A + TOREN B

KANTOOR

+ DIVERS + PARKEREN

HOOGTE

A: 26m

B: 62m (incl. installaties)

PARKEERPLEKKEN: 301


FIETSPLEKKEN: 288

BVO

KANTOOR:	18.004m ²
COMMERCIEEL:	305m ²
HORECA:	409m ²
HORECA bedrijfsrestaurant :	477m ²
WERKATELIERS:	437m ²
PARKEREN:	8.882m ²
TOTAAL:	28.514m ²

VVO

TOTAAL: 17.429m²

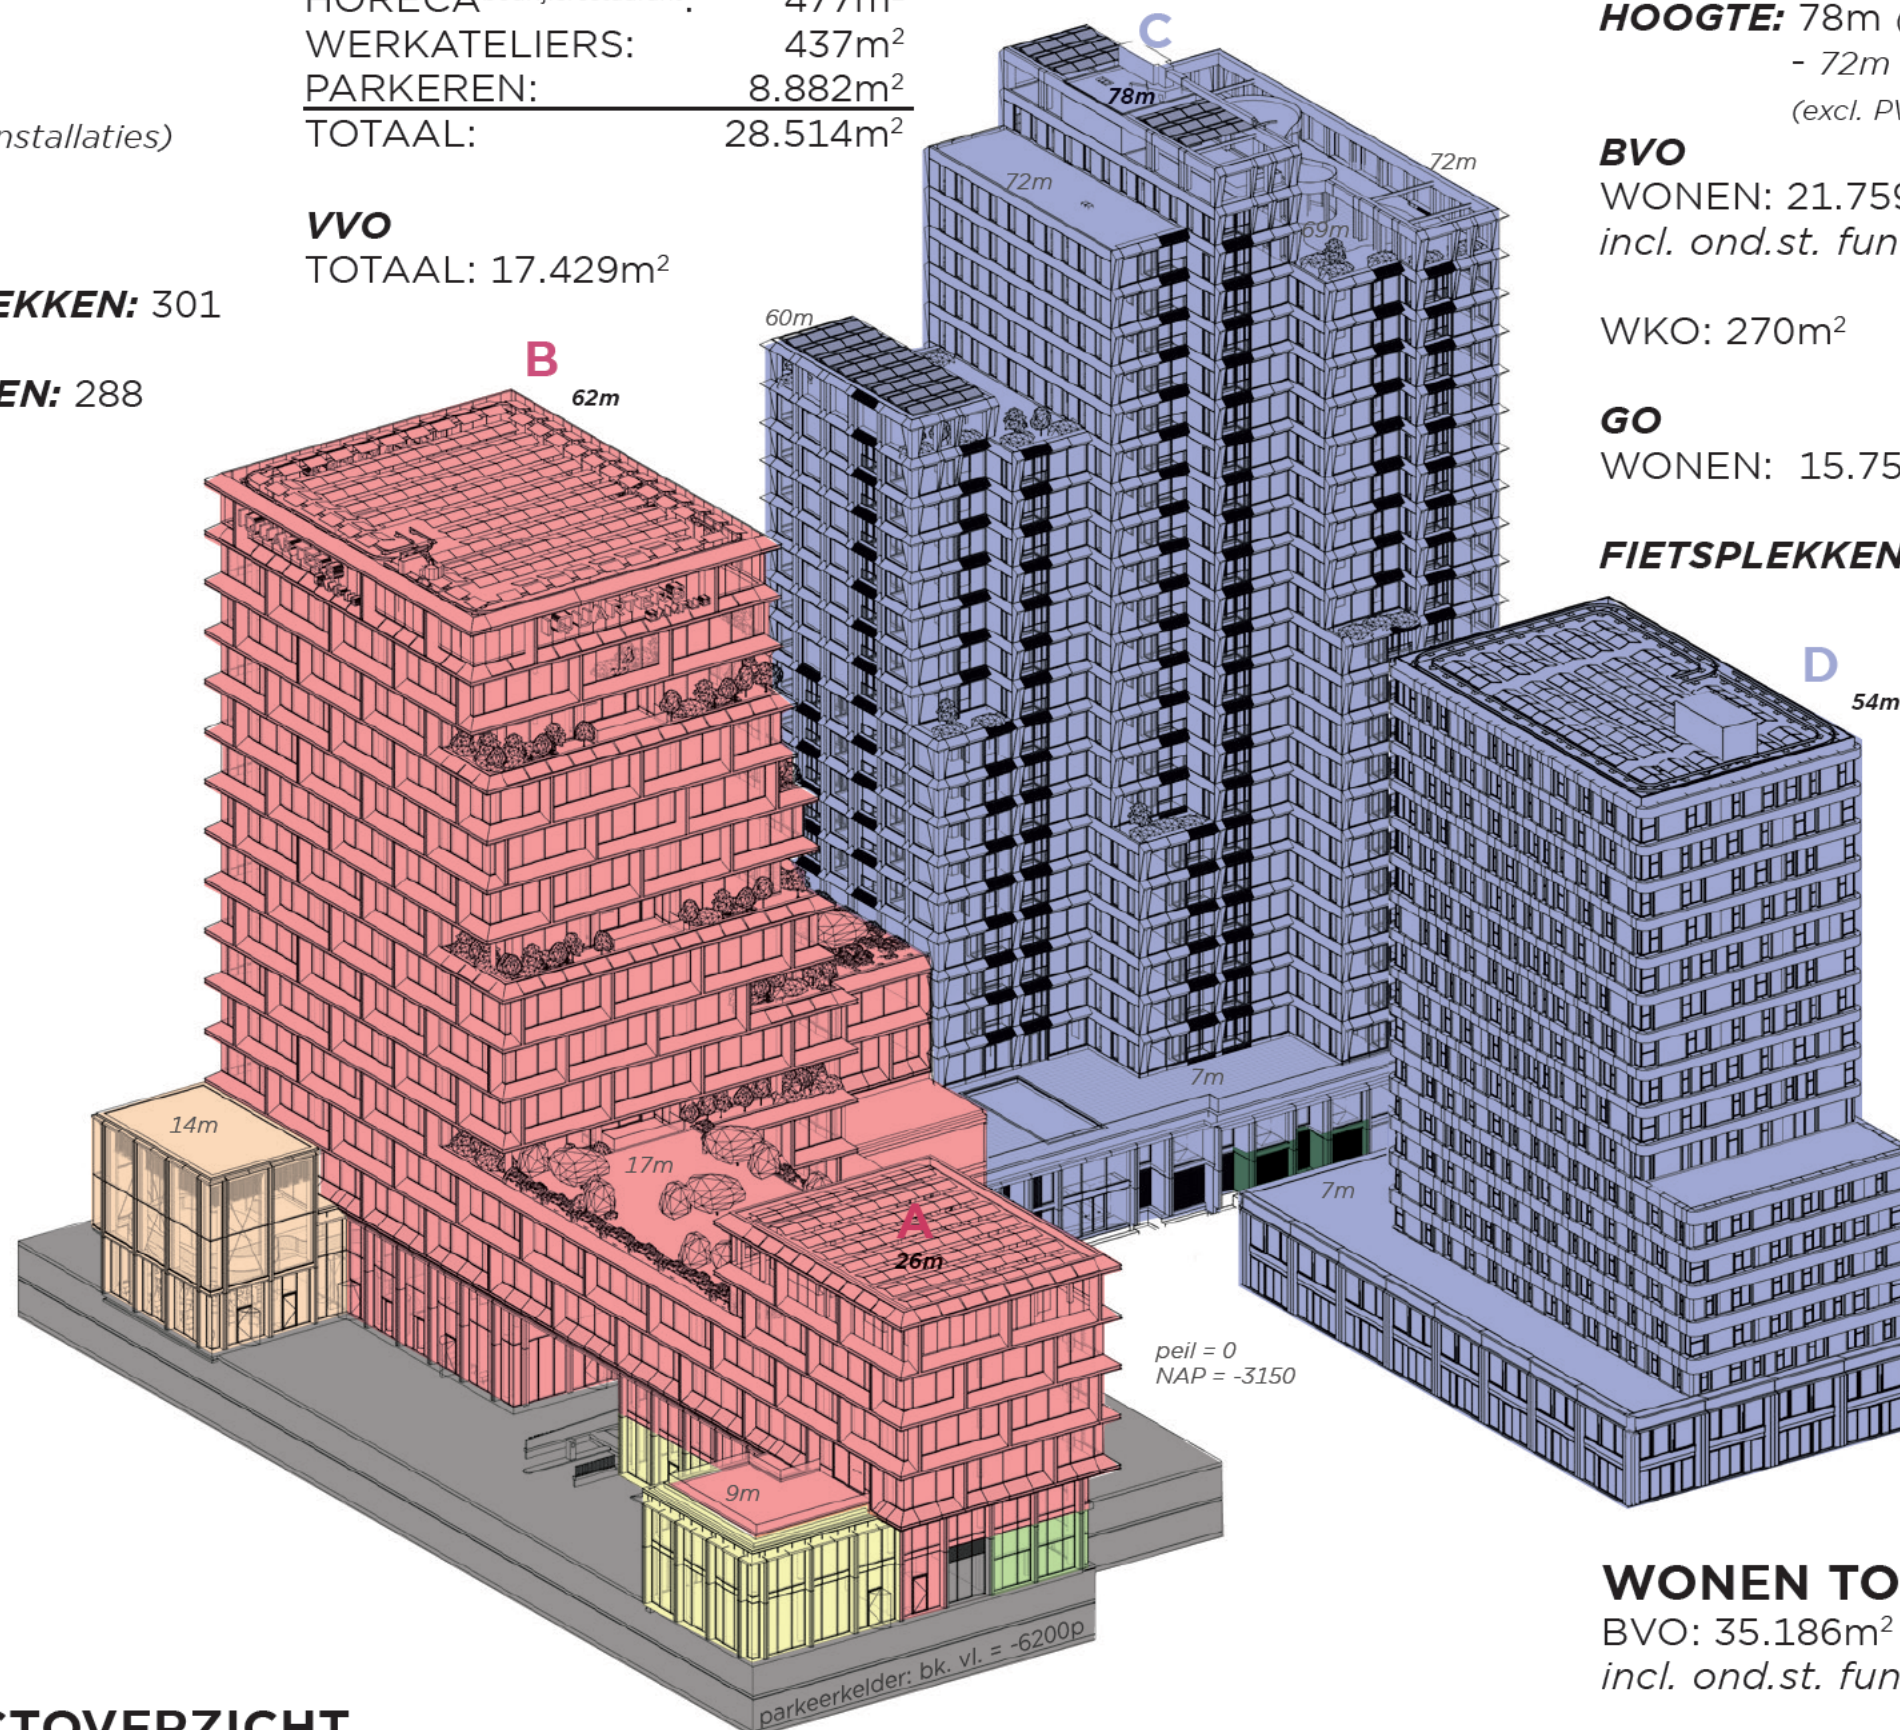

PROJECTOVERZICHT

CAMBRIDGE TOWERS | AMSTERDAM ZUIDOOST

2025-06-26

TOREN C

WONEN - MIDDEN/VRIJ
+ ONDERSTEUNENDE
FUNCTIES + WKO

HOOGTE: 78m (techniek)
- 72m dak wonen
(excl. PV-panelen & GOI)

BVO

WONEN: 21.759m²
incl. ond.st. functies : 22.224m²

WKO: 270m²

GO

WONEN: 15.757m²

FIETSPLEKKEN: 768

APPARTEMENTEN: 235

MIDDEN: 108

VRIJ: 127

STUDIO: 3

midden: 3

vrij: -

2-KAMER: 139

midden: 105

vrij: 34

3-KAMER: 65

midden: -

vrij: 65

4-KAMER: 28

midden: -

vrij: 28

TOREN D

WONEN - SOCIAAL/
MIDDEN

HOOGTE: 54m
(incl. installaties)

BVO

WONEN: 12.627m²

GO

WONEN: 8.561m²

APPARTEMENTEN: 161

SOCIAAL: 130

MIDDEN: 31

STUDIO: 30

2-KAMER: 85

3-KAMER: 46

4-KAMER: 0


FIETSPLEKKEN: 383

WONEN TOTAAL

BVO: 35.186m²
incl. ond.st. functies: 35.651m²

GO: 24.318m²

396 APPARTEMENTEN

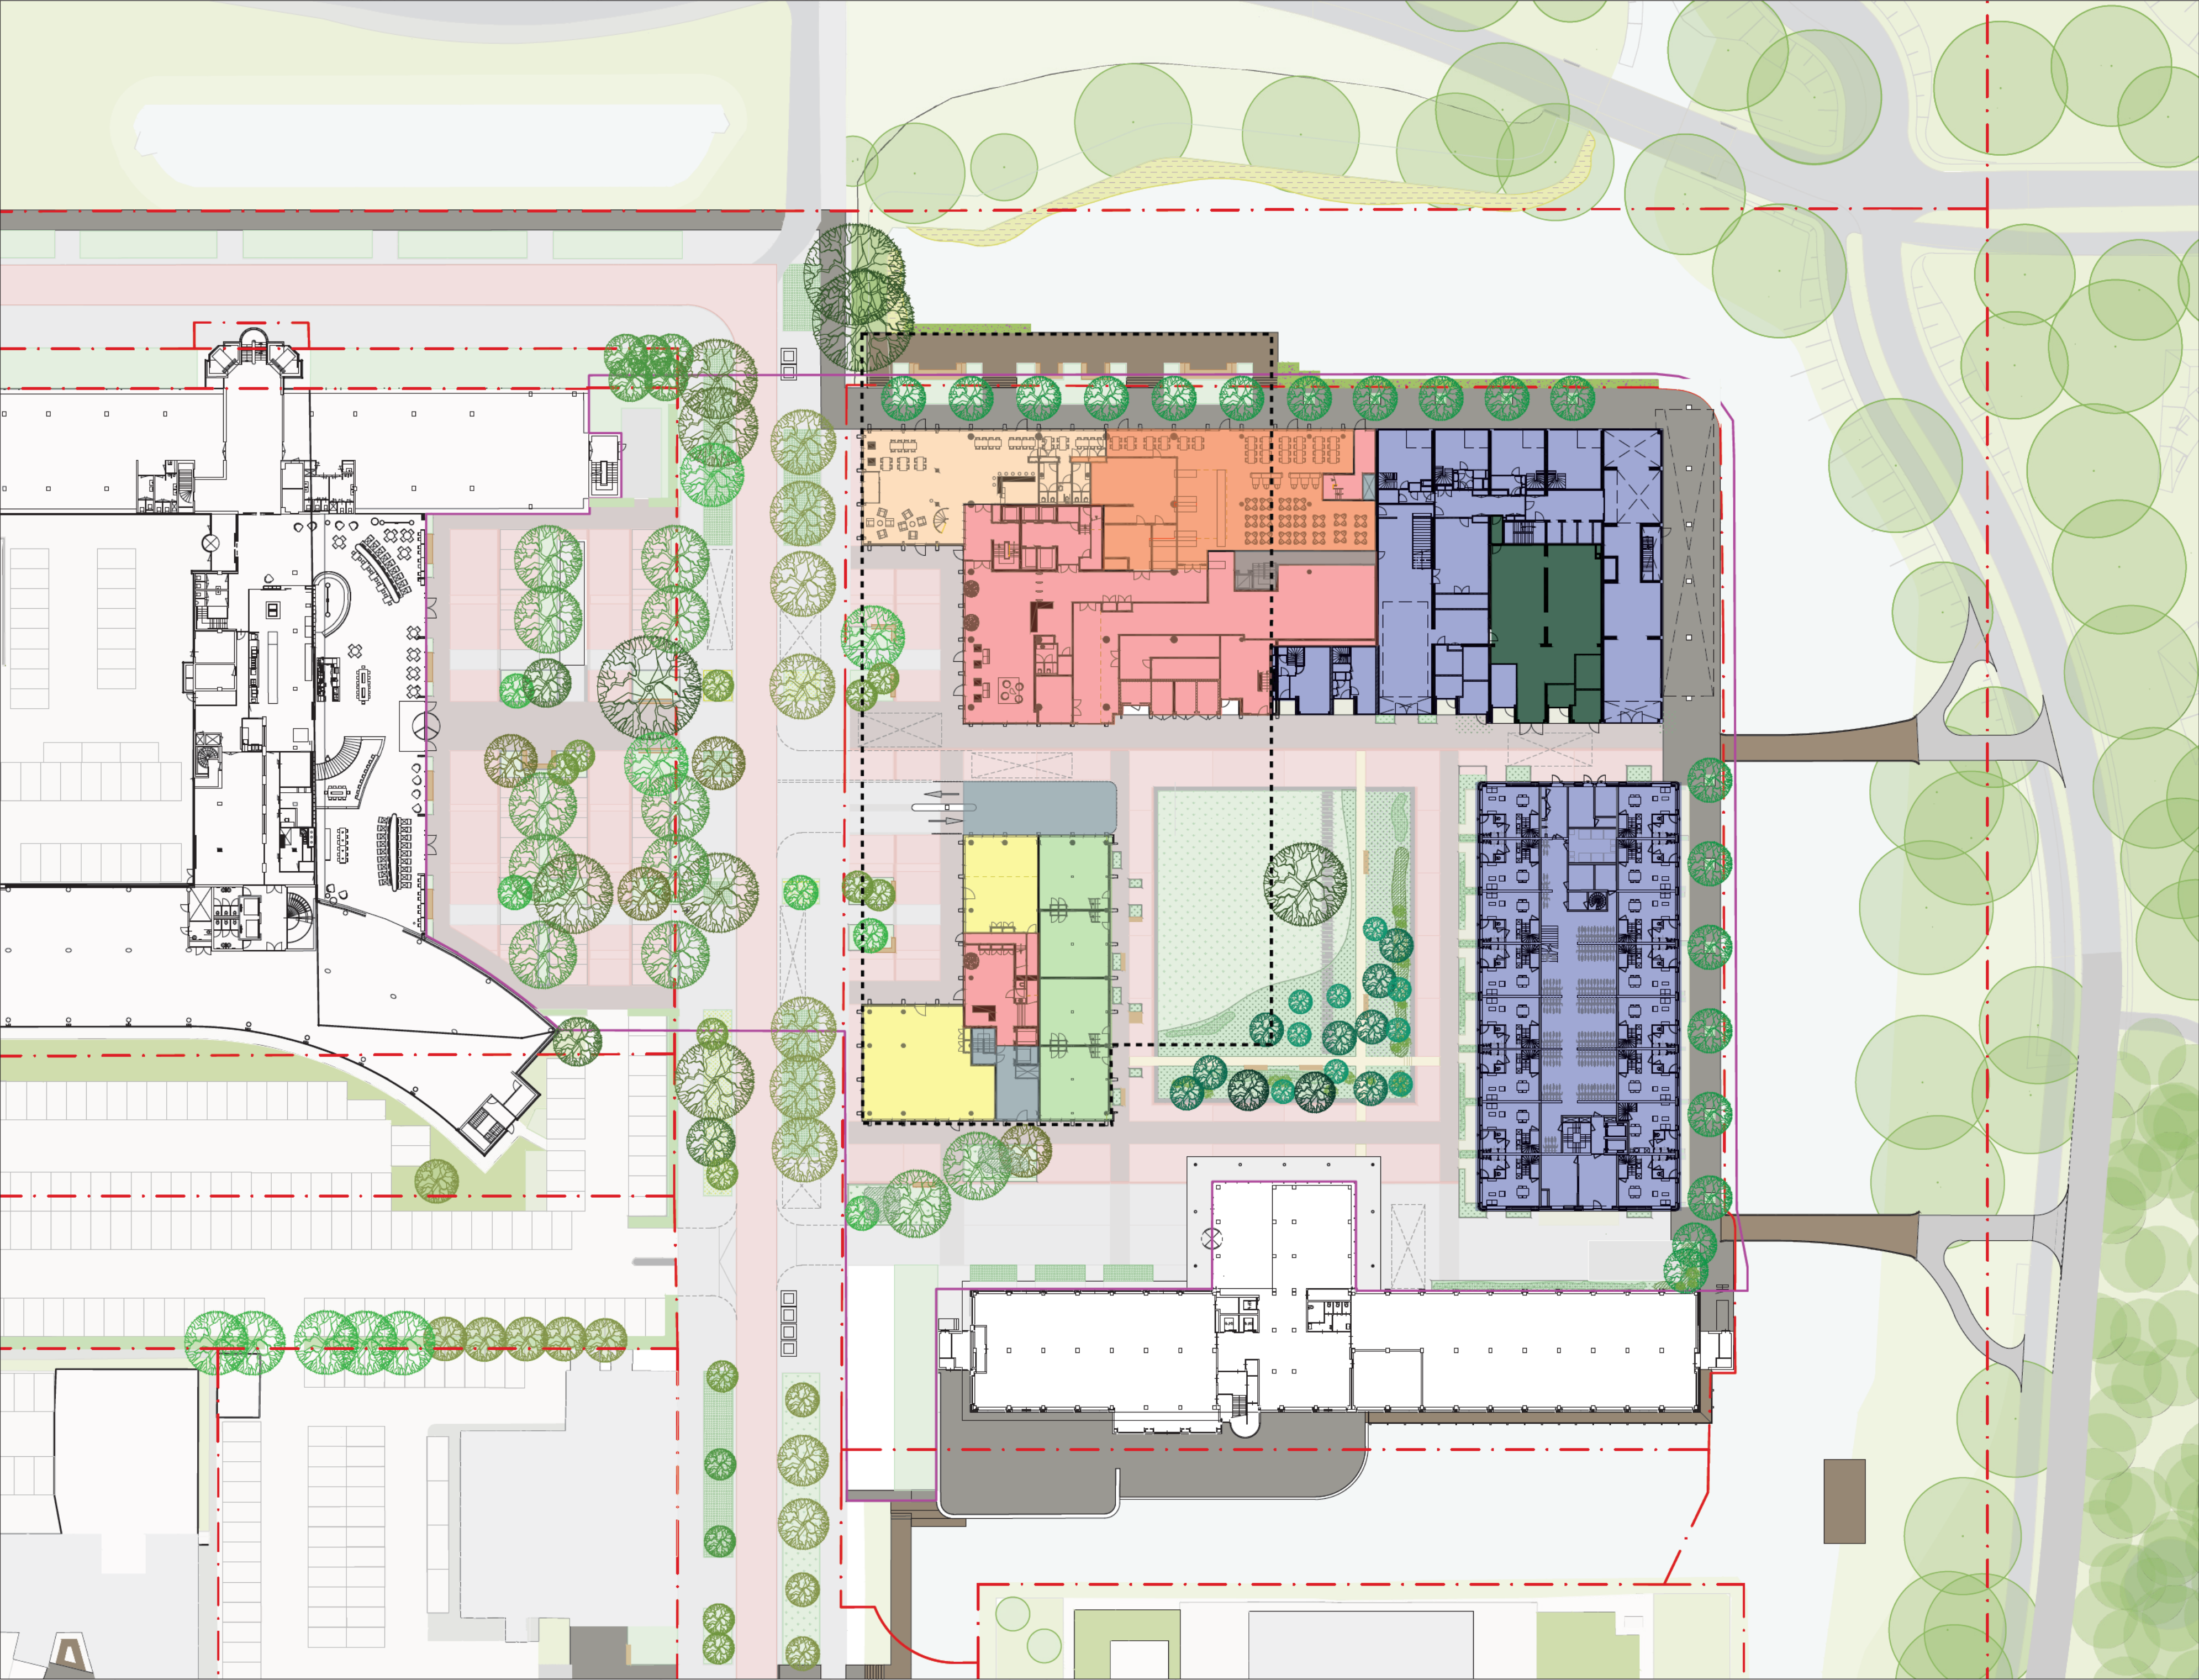

LEGENDA

- Kavelgrenzen kadaster
- Projectgrens
- PAALBERGWEG
 - Rijloper; baksteen
- Stoeppen; betontegel
- BOMENPLEIN
 - Verharding; baksteen
 - Bomen
 - Beplanting
 - Parkeervakken
- COURTYARD
 - Verharding; baksteen
 - Bomen
 - Beplanting
- EILANDROUTE
 - Kade; baksteen
 - Belevingsplekken; hout



Smartland
landscape
architecture

Cambridge
Towers

NO Kwadrant Amstelkwartier

2204-PAA-DO PL001
Plankaart maaiveld

Ontwerp: SMARTLAND
Getek: [Redacted]
Gecontr: [Redacted]

Proj.Nr: 2204-PAA
Blad: 1/1
Datum: 14.10.2024

Maatvoering: m
Schaal: 1 : 500
Papierformaat: ISO A2