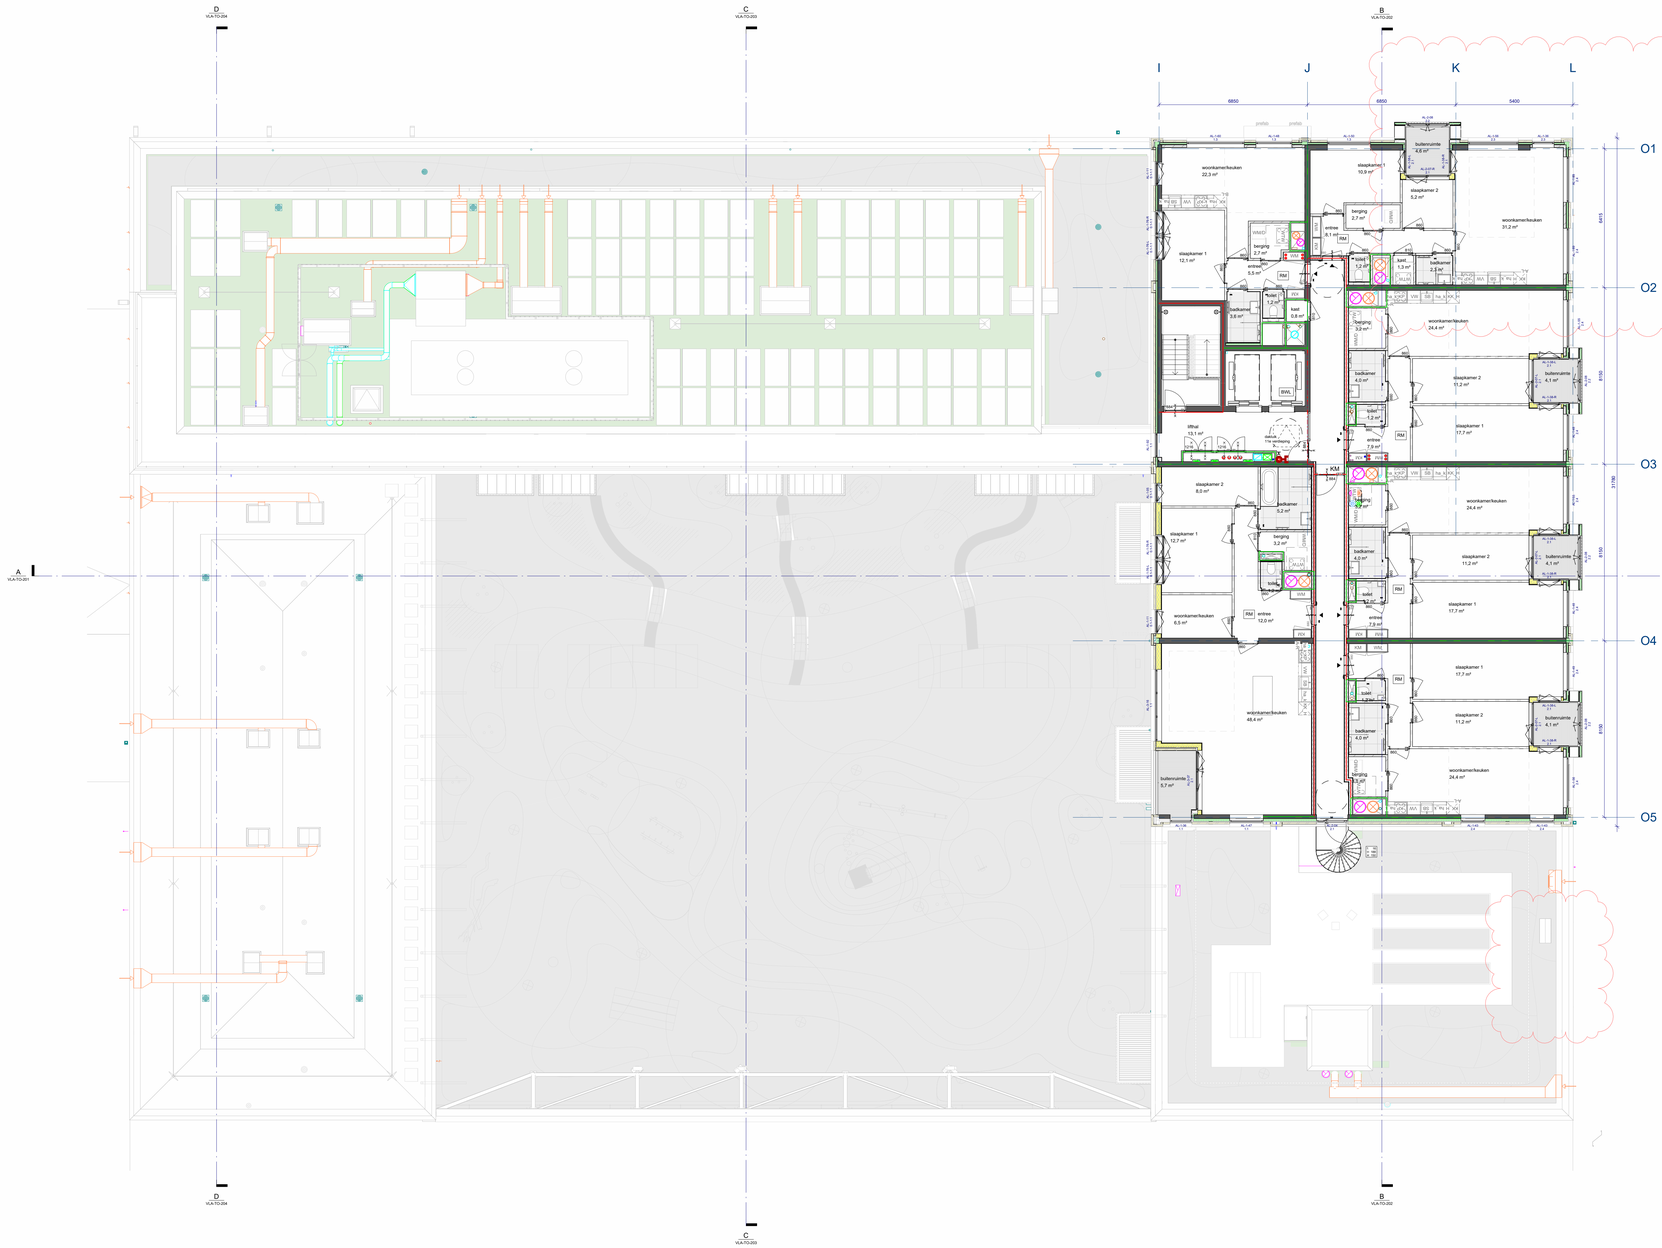
D
VLA-TO-204
C
VLA-TO-203
B
VLA-TO-202
A
VLA-TO-201
I
J
K
L
O1
O2
O3
O4
O5
6850
6850
5400
21750
8100
8100
8100
8100
6815
woonkamer/keuken
22,3 m²
slaapkamer 1
12,1 m²
slaapkamer 2
8,0 m²
slaapkamer 1
12,7 m²
woonkamer/keuken
6,5 m²
woonkamer/keuken
48,6 m²
buitenruimte
5,7 m²
buitenruimte
4,6 m²
slaapkamer 1
10,9 m²
slaapkamer 2
5,2 m²
woonkamer/keuken
31,2 m²
woonkamer/keuken
24,4 m²
slaapkamer 2
11,2 m²
slaapkamer 1
17,7 m²
woonkamer/keuken
24,4 m²
slaapkamer 2
11,2 m²
slaapkamer 1
17,7 m²
slaapkamer 2
11,2 m²
woonkamer/keuken
24,4 m²
buitenruimte
4,1 m²
buitenruimte
4,1 m²
buitenruimte
4,1 m²
buitenruimte
4,1 m²
badkamer
3,8 m²
badkamer
5,2 m²
badkamer
4,0 m²
badkamer
4,0 m²
badkamer
2,6 m²
badkamer
4,0 m²
badkamer
4,0 m²
berging
2,7 m²
berging
3,2 m²
berging
3,2 m²
berging
2,7 m²
berging
3,2 m²
berging
3,2 m²
entree
5,5 m²
entree
12,0 m²
entree
8,1 m²
entree
7,8 m²
entree
7,3 m²
lift
2,4 m²
lift
2,4 m²
lift
2,4