

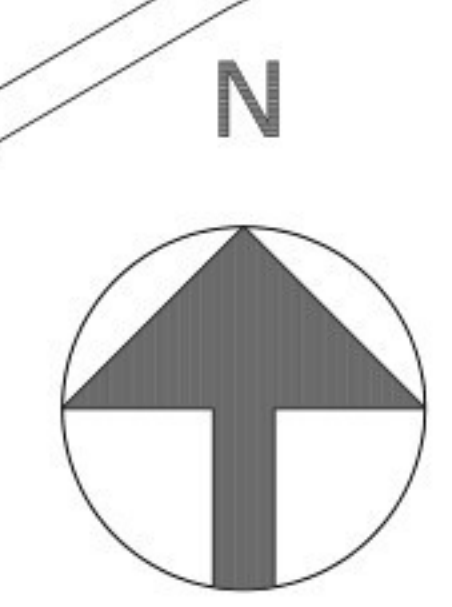
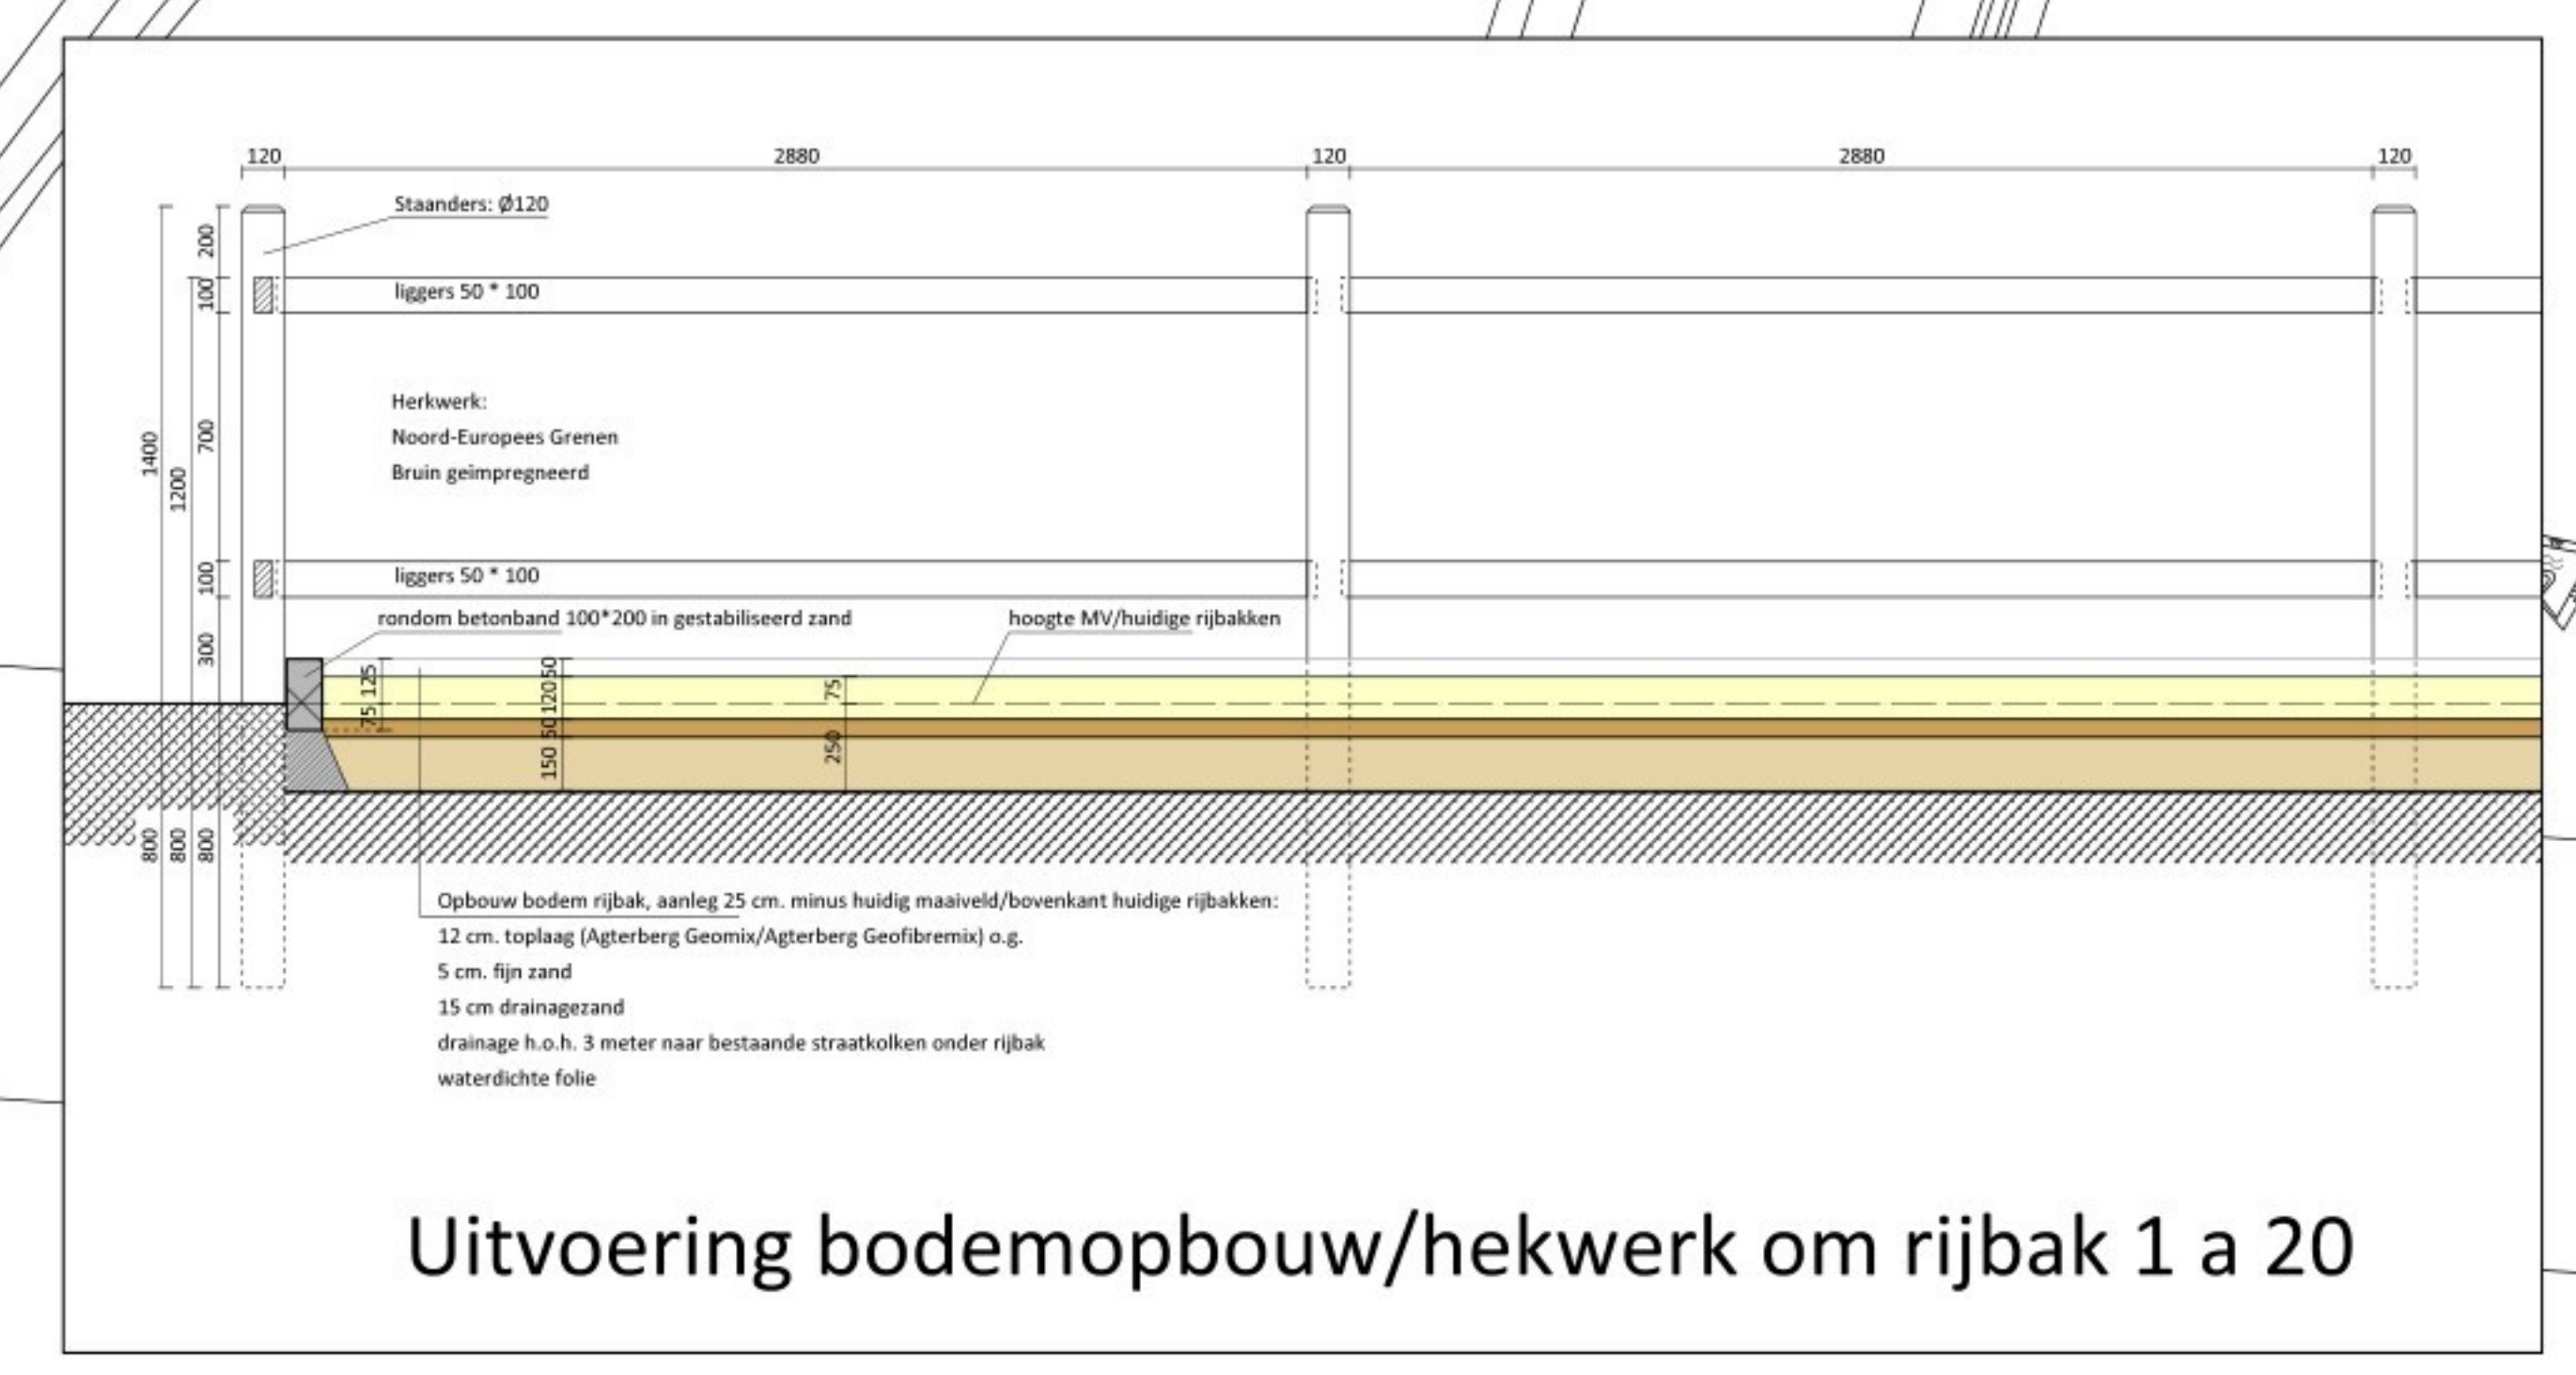


NB: Er worden geen lichtmasten
t.b.v. de nieuwe rijbak geplaatst

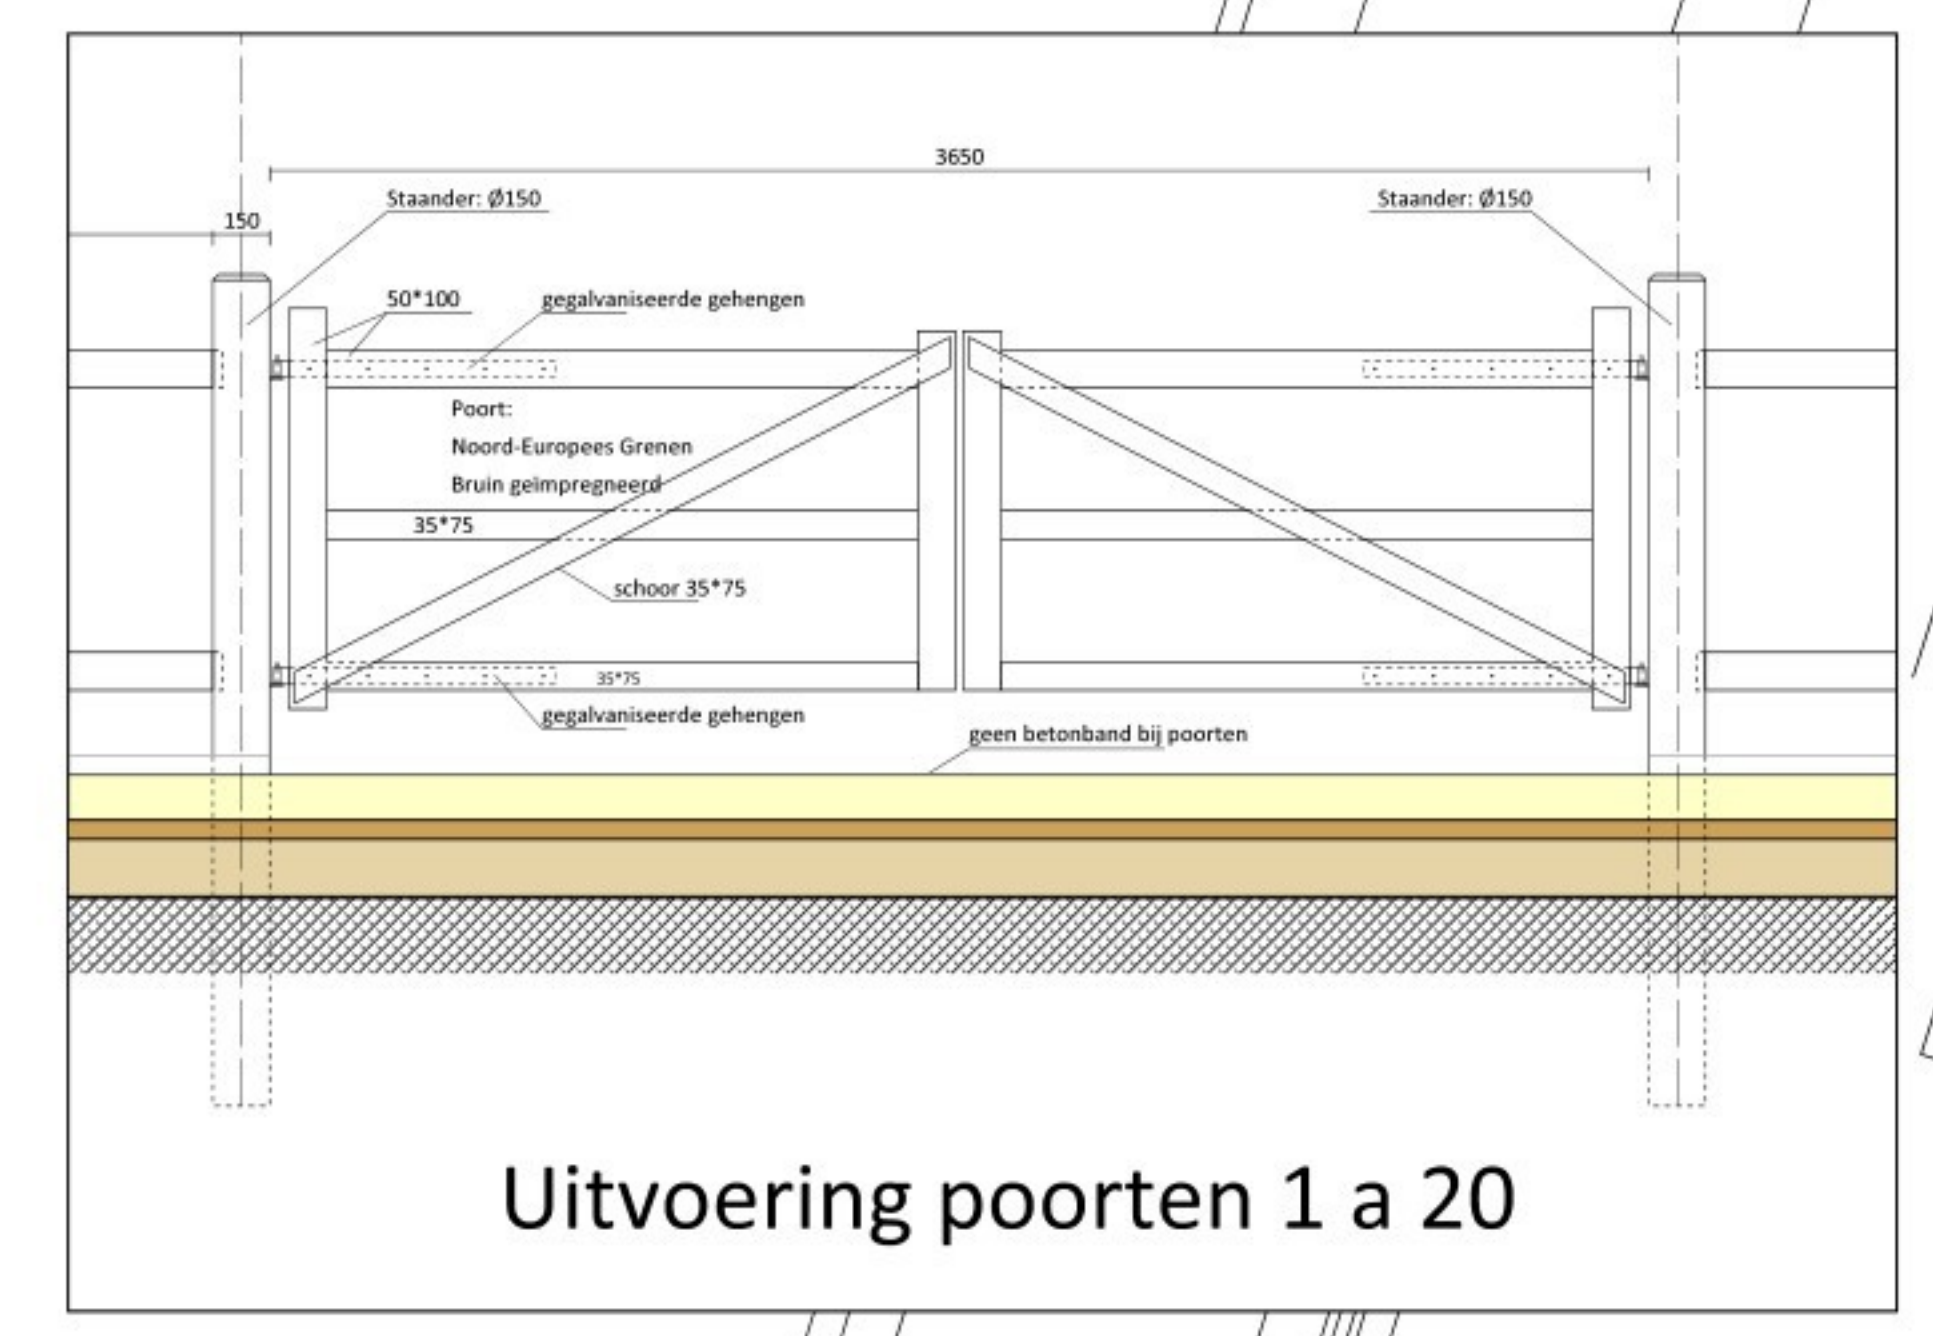

Situatie:
Gemeente Deurne
sectie: V
nr: 665
schaal 1 a 500

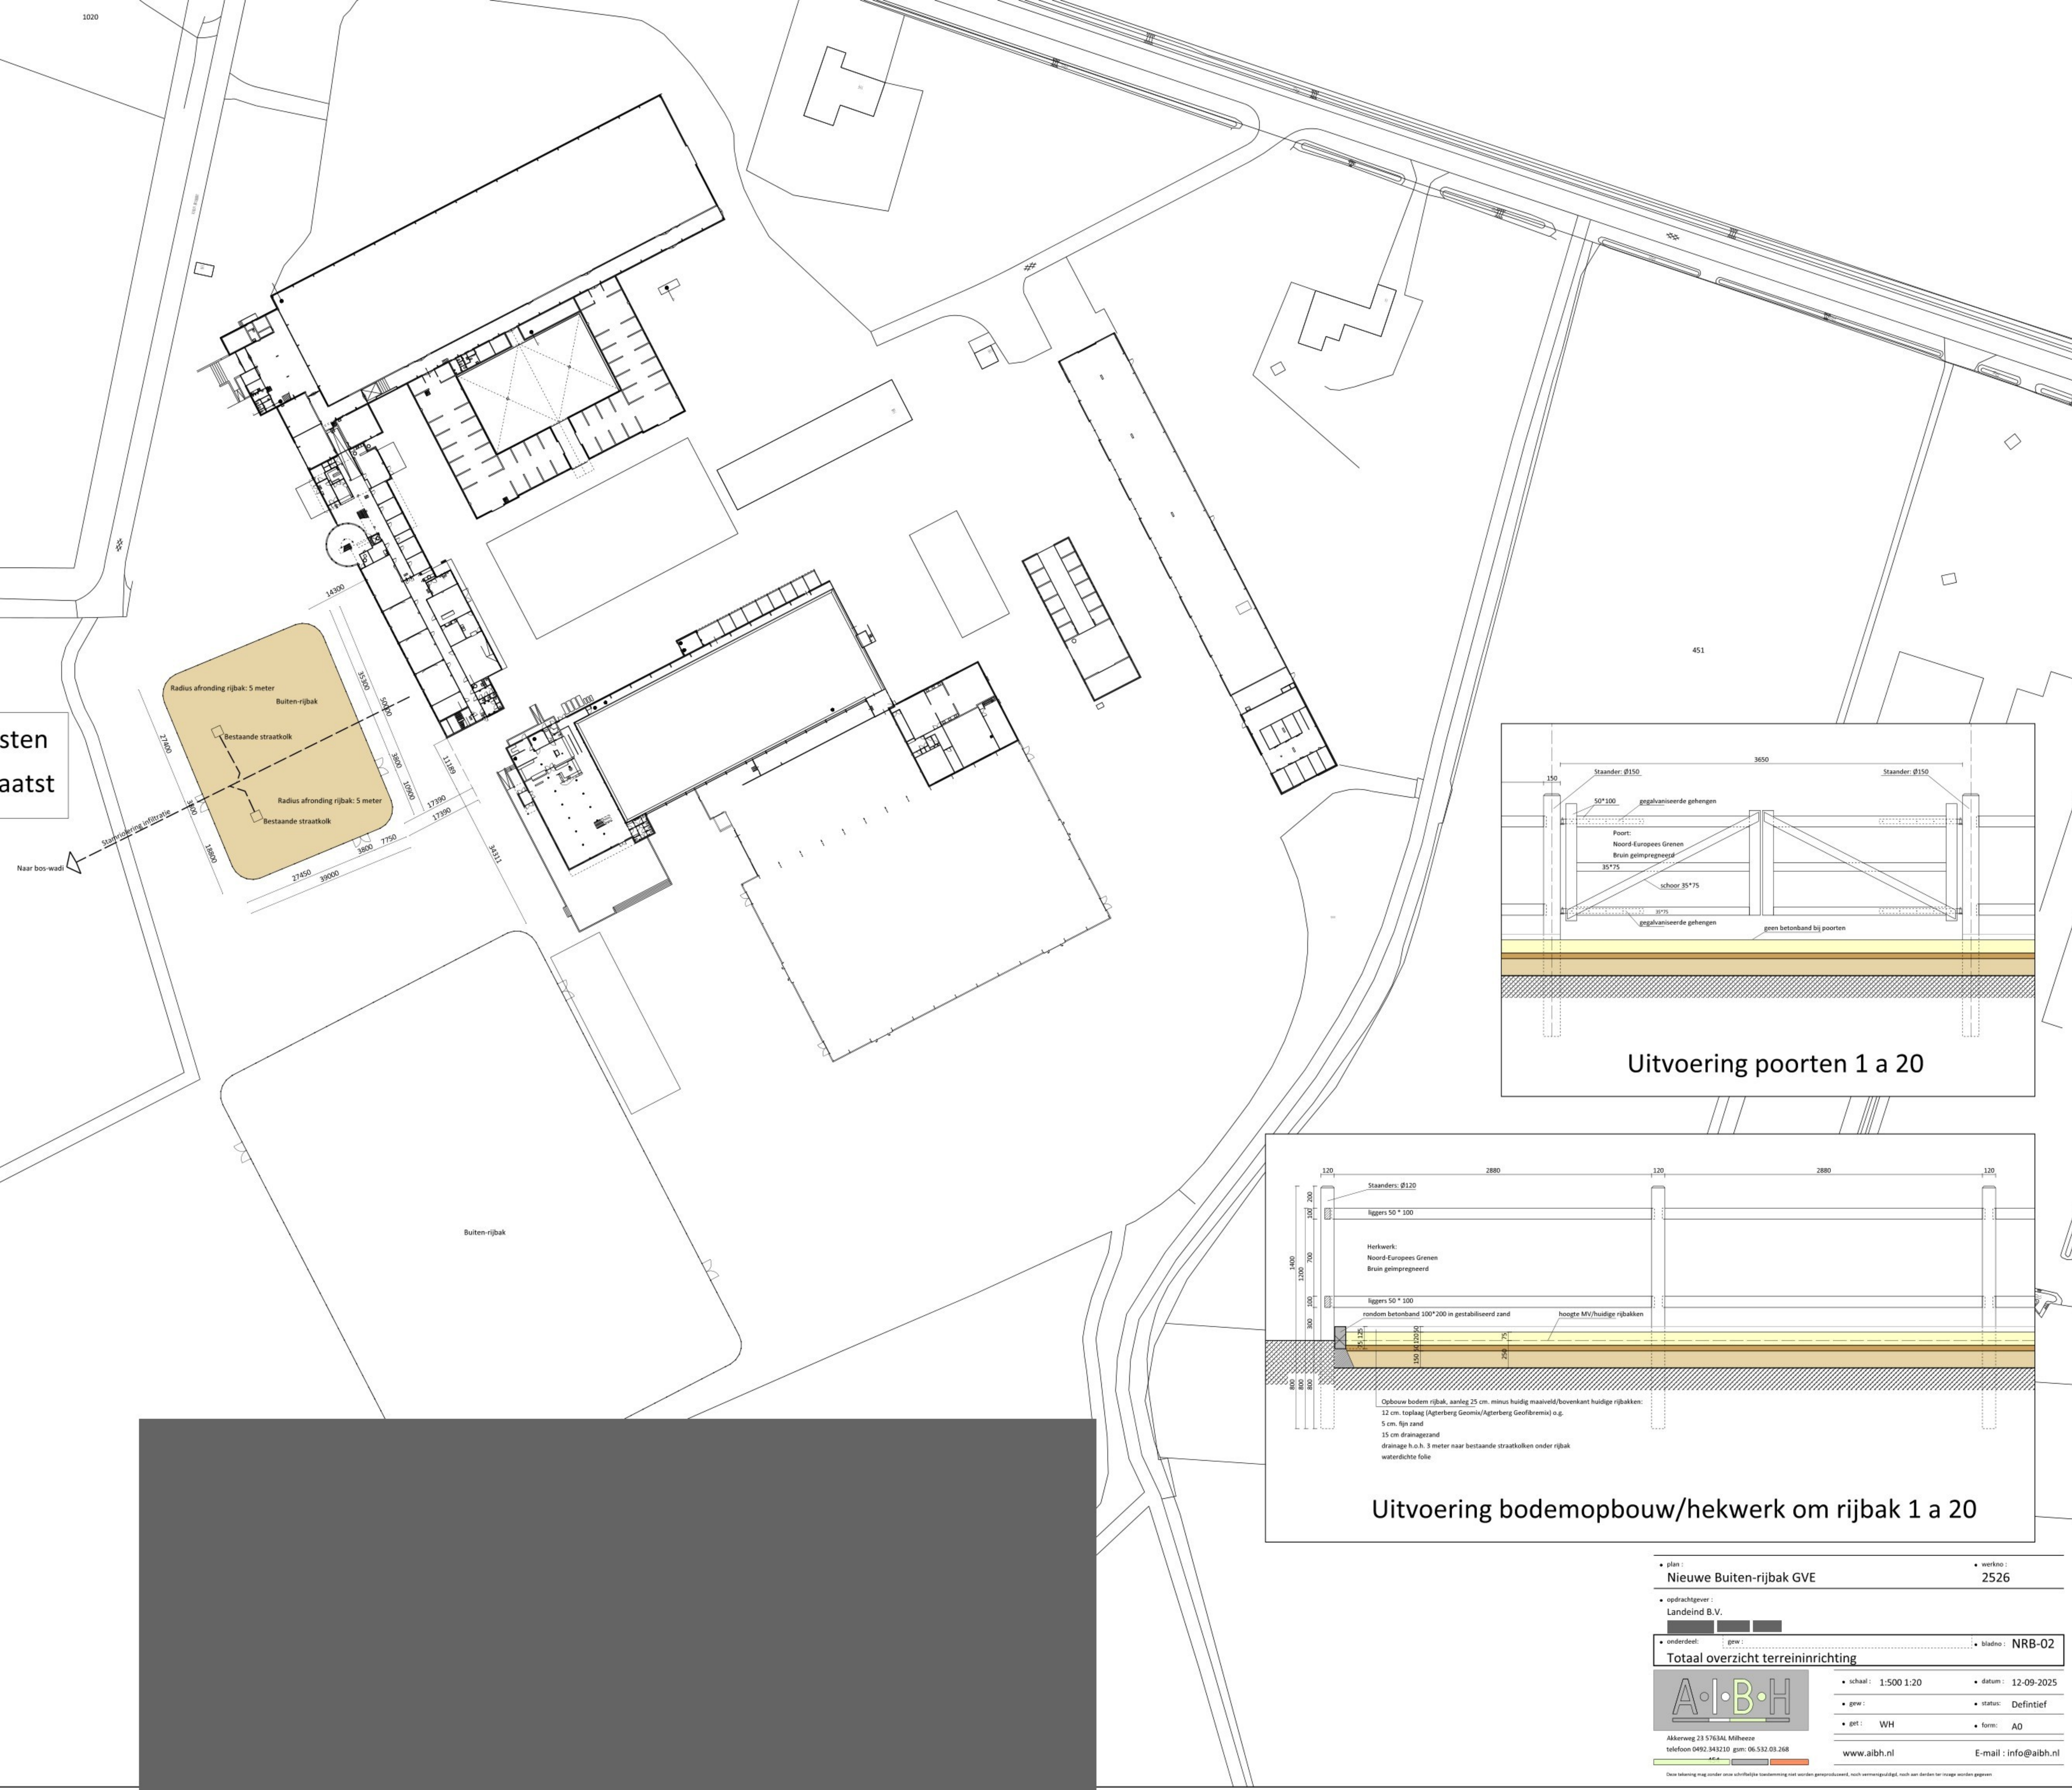

plan : Nieuwe Buiten-rijbak GVE		werkno : 2526	
opdrachtgever : Landeind B.V.			
onderdeel :	gew :	bladno :	NRB-02
Totaal overzicht terreininrichting			
A.I.B.H.		schaal : 1:500 1:20	
Alkerweg 23 5763AL Miltbeere telefoon 0492.343210 gsm: 06.532.03.268		datum : 12-09-2025	
www.aibh.nl		status : Definitief	
E-mail : info@aibh.nl		form : A0	

Dit tekening mag onder geen schriftelijke toestemming niet worden gereproduceerd, noch verspreid, noch aan derden ter inzage worden gegeven.