




Balkon  
1e verdieping

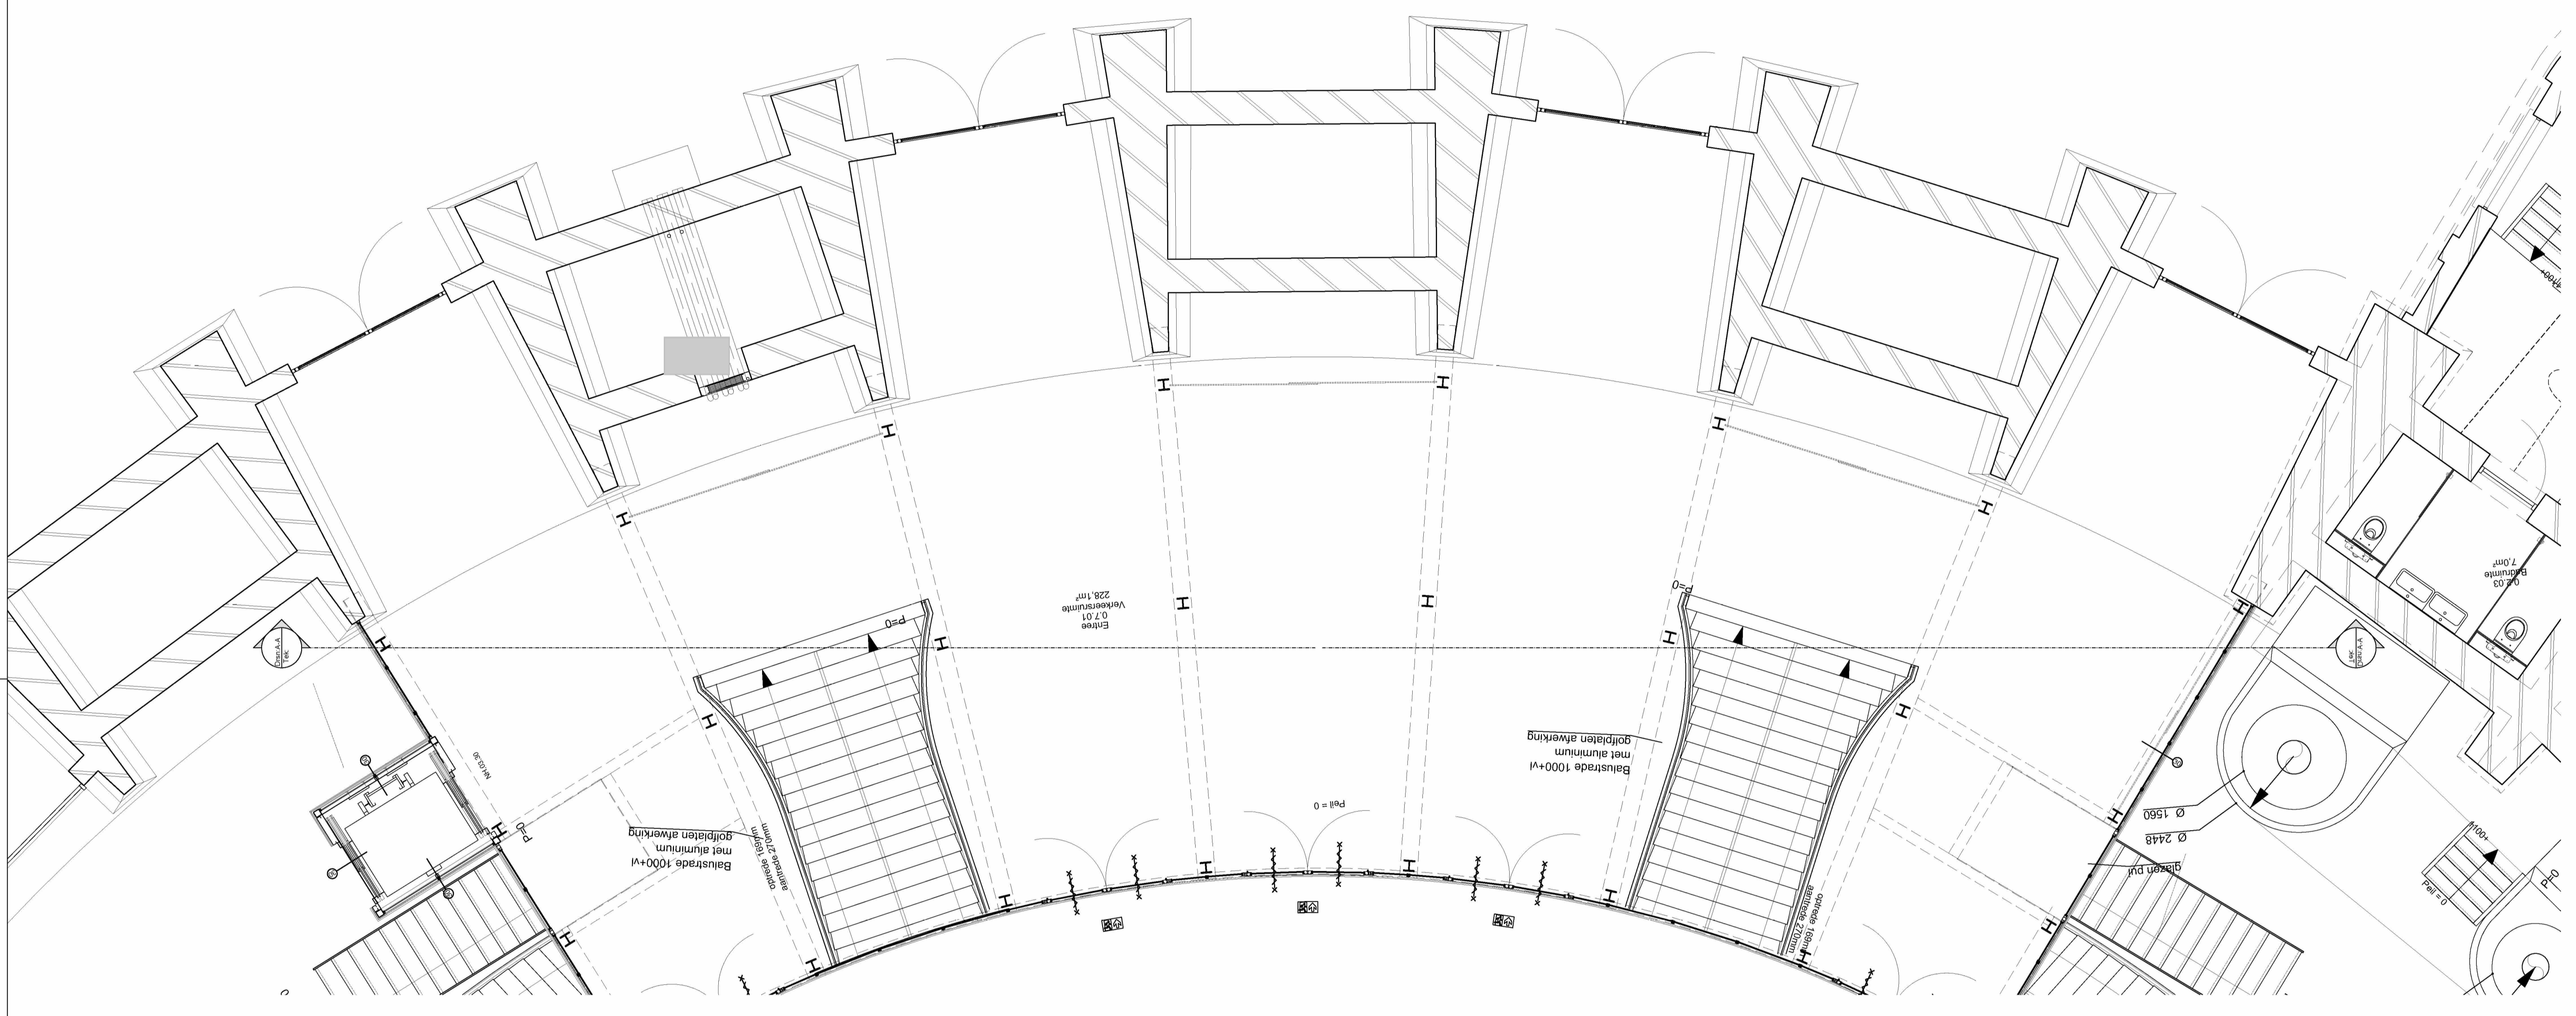

Entree gebied  
begane grond

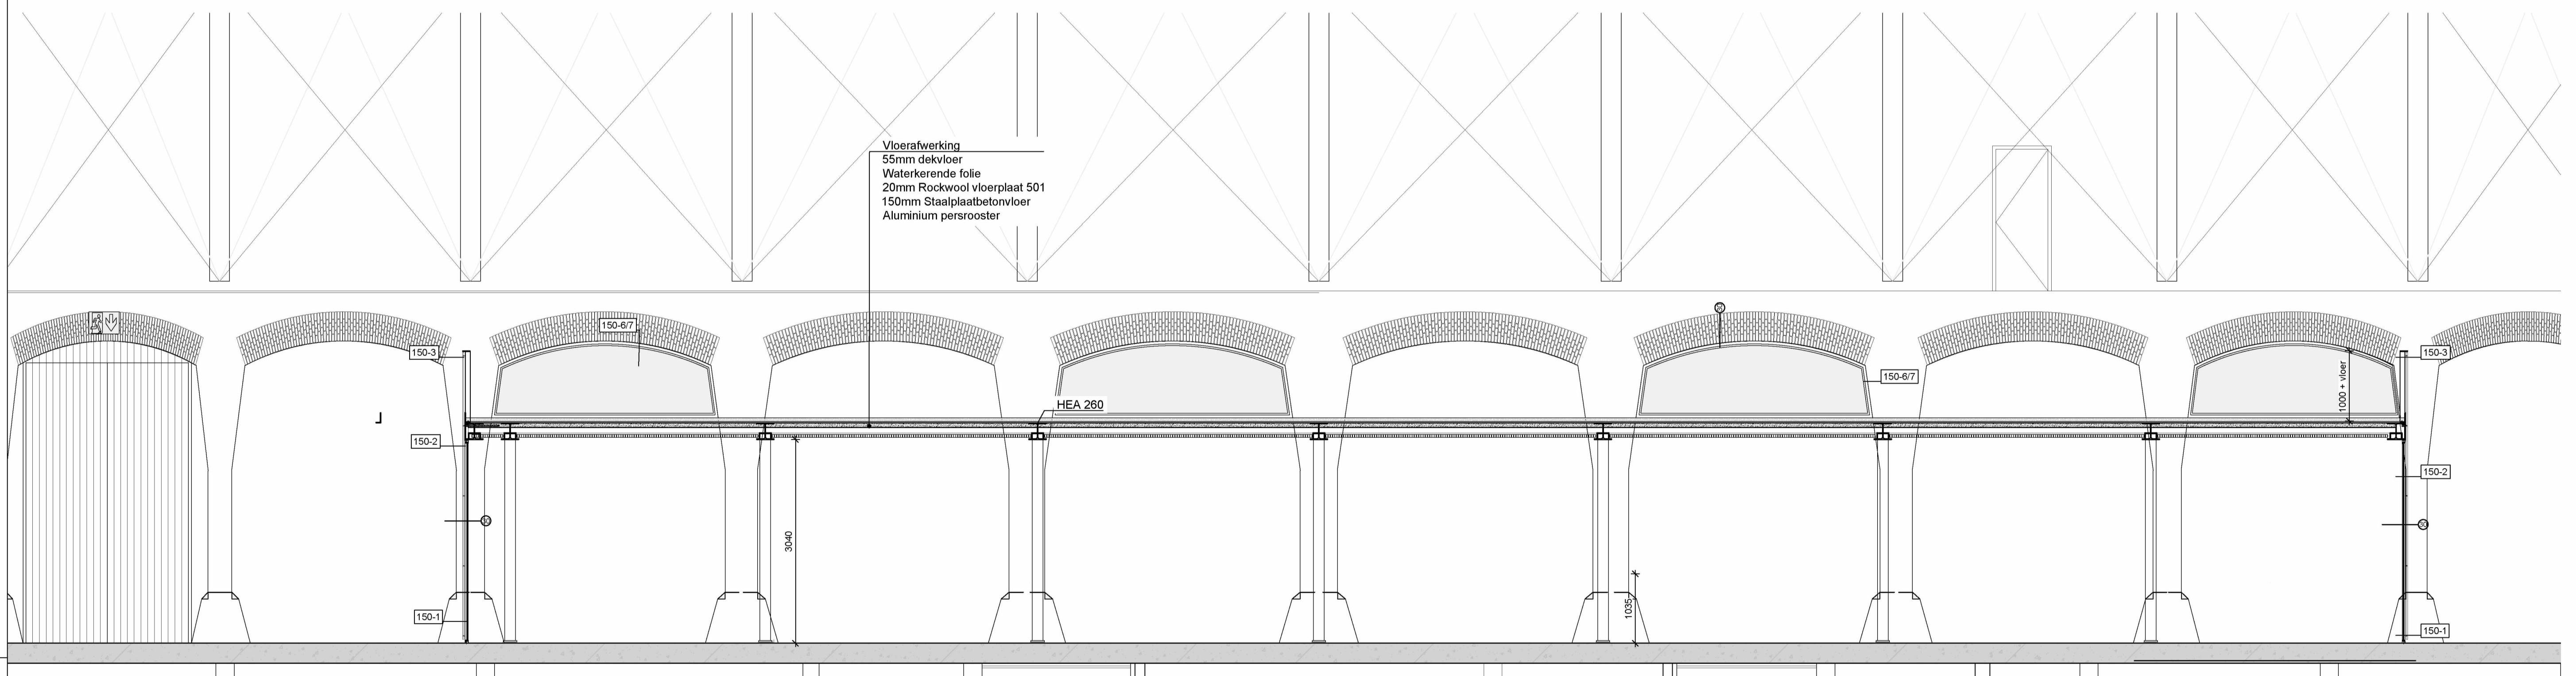

Doorsnede A-A  
entree gebied

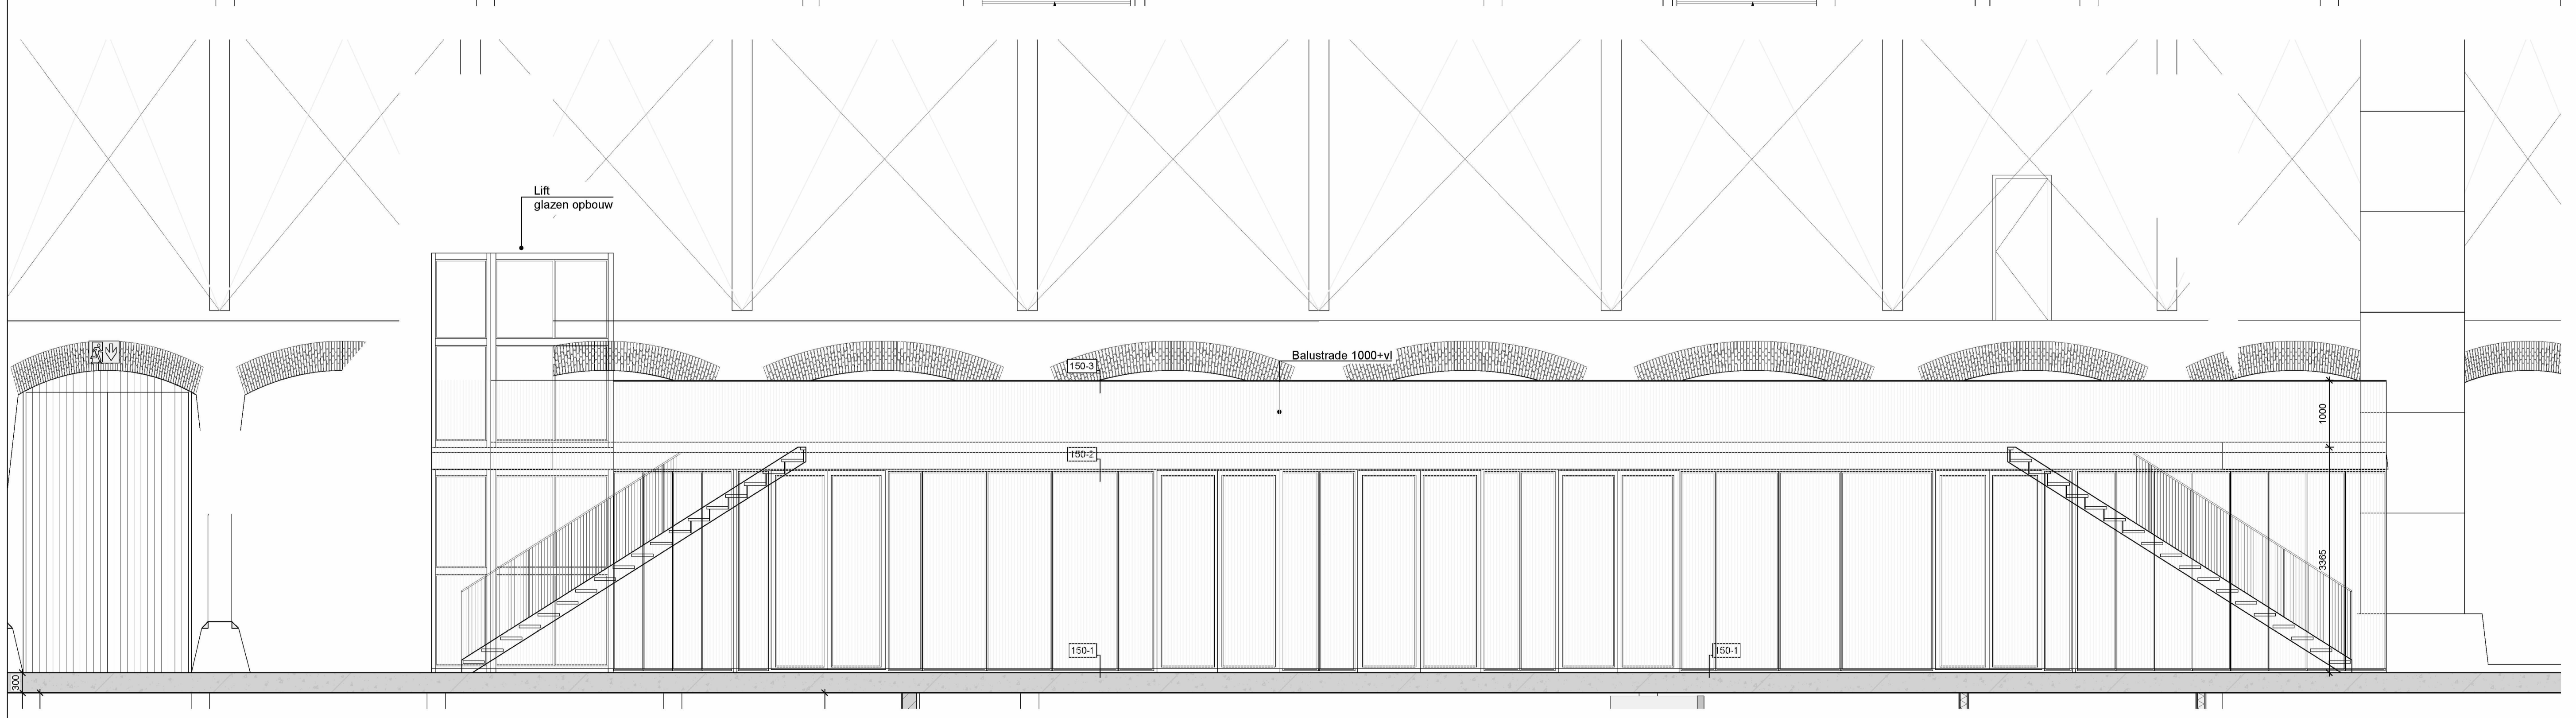

Aanzicht entree  
+ balkon

Project		OPDRACHTGEVER		Puur	
Gashouder cultuur podium		DO		1913	
Fragment entree gebied		Definitief		DOOR REFERENTIE	
DATUM:	15-12-2023 V	GEWUZIGD:	D	N	M
SCHAAL:	1:50	A:	08-05-2024 A	E	J
GETEKEND:		E:	01-07-2024 A	P	O
AFMETING:	All ebene	D:		S	P
					TEKENINGNUMMER
					173