
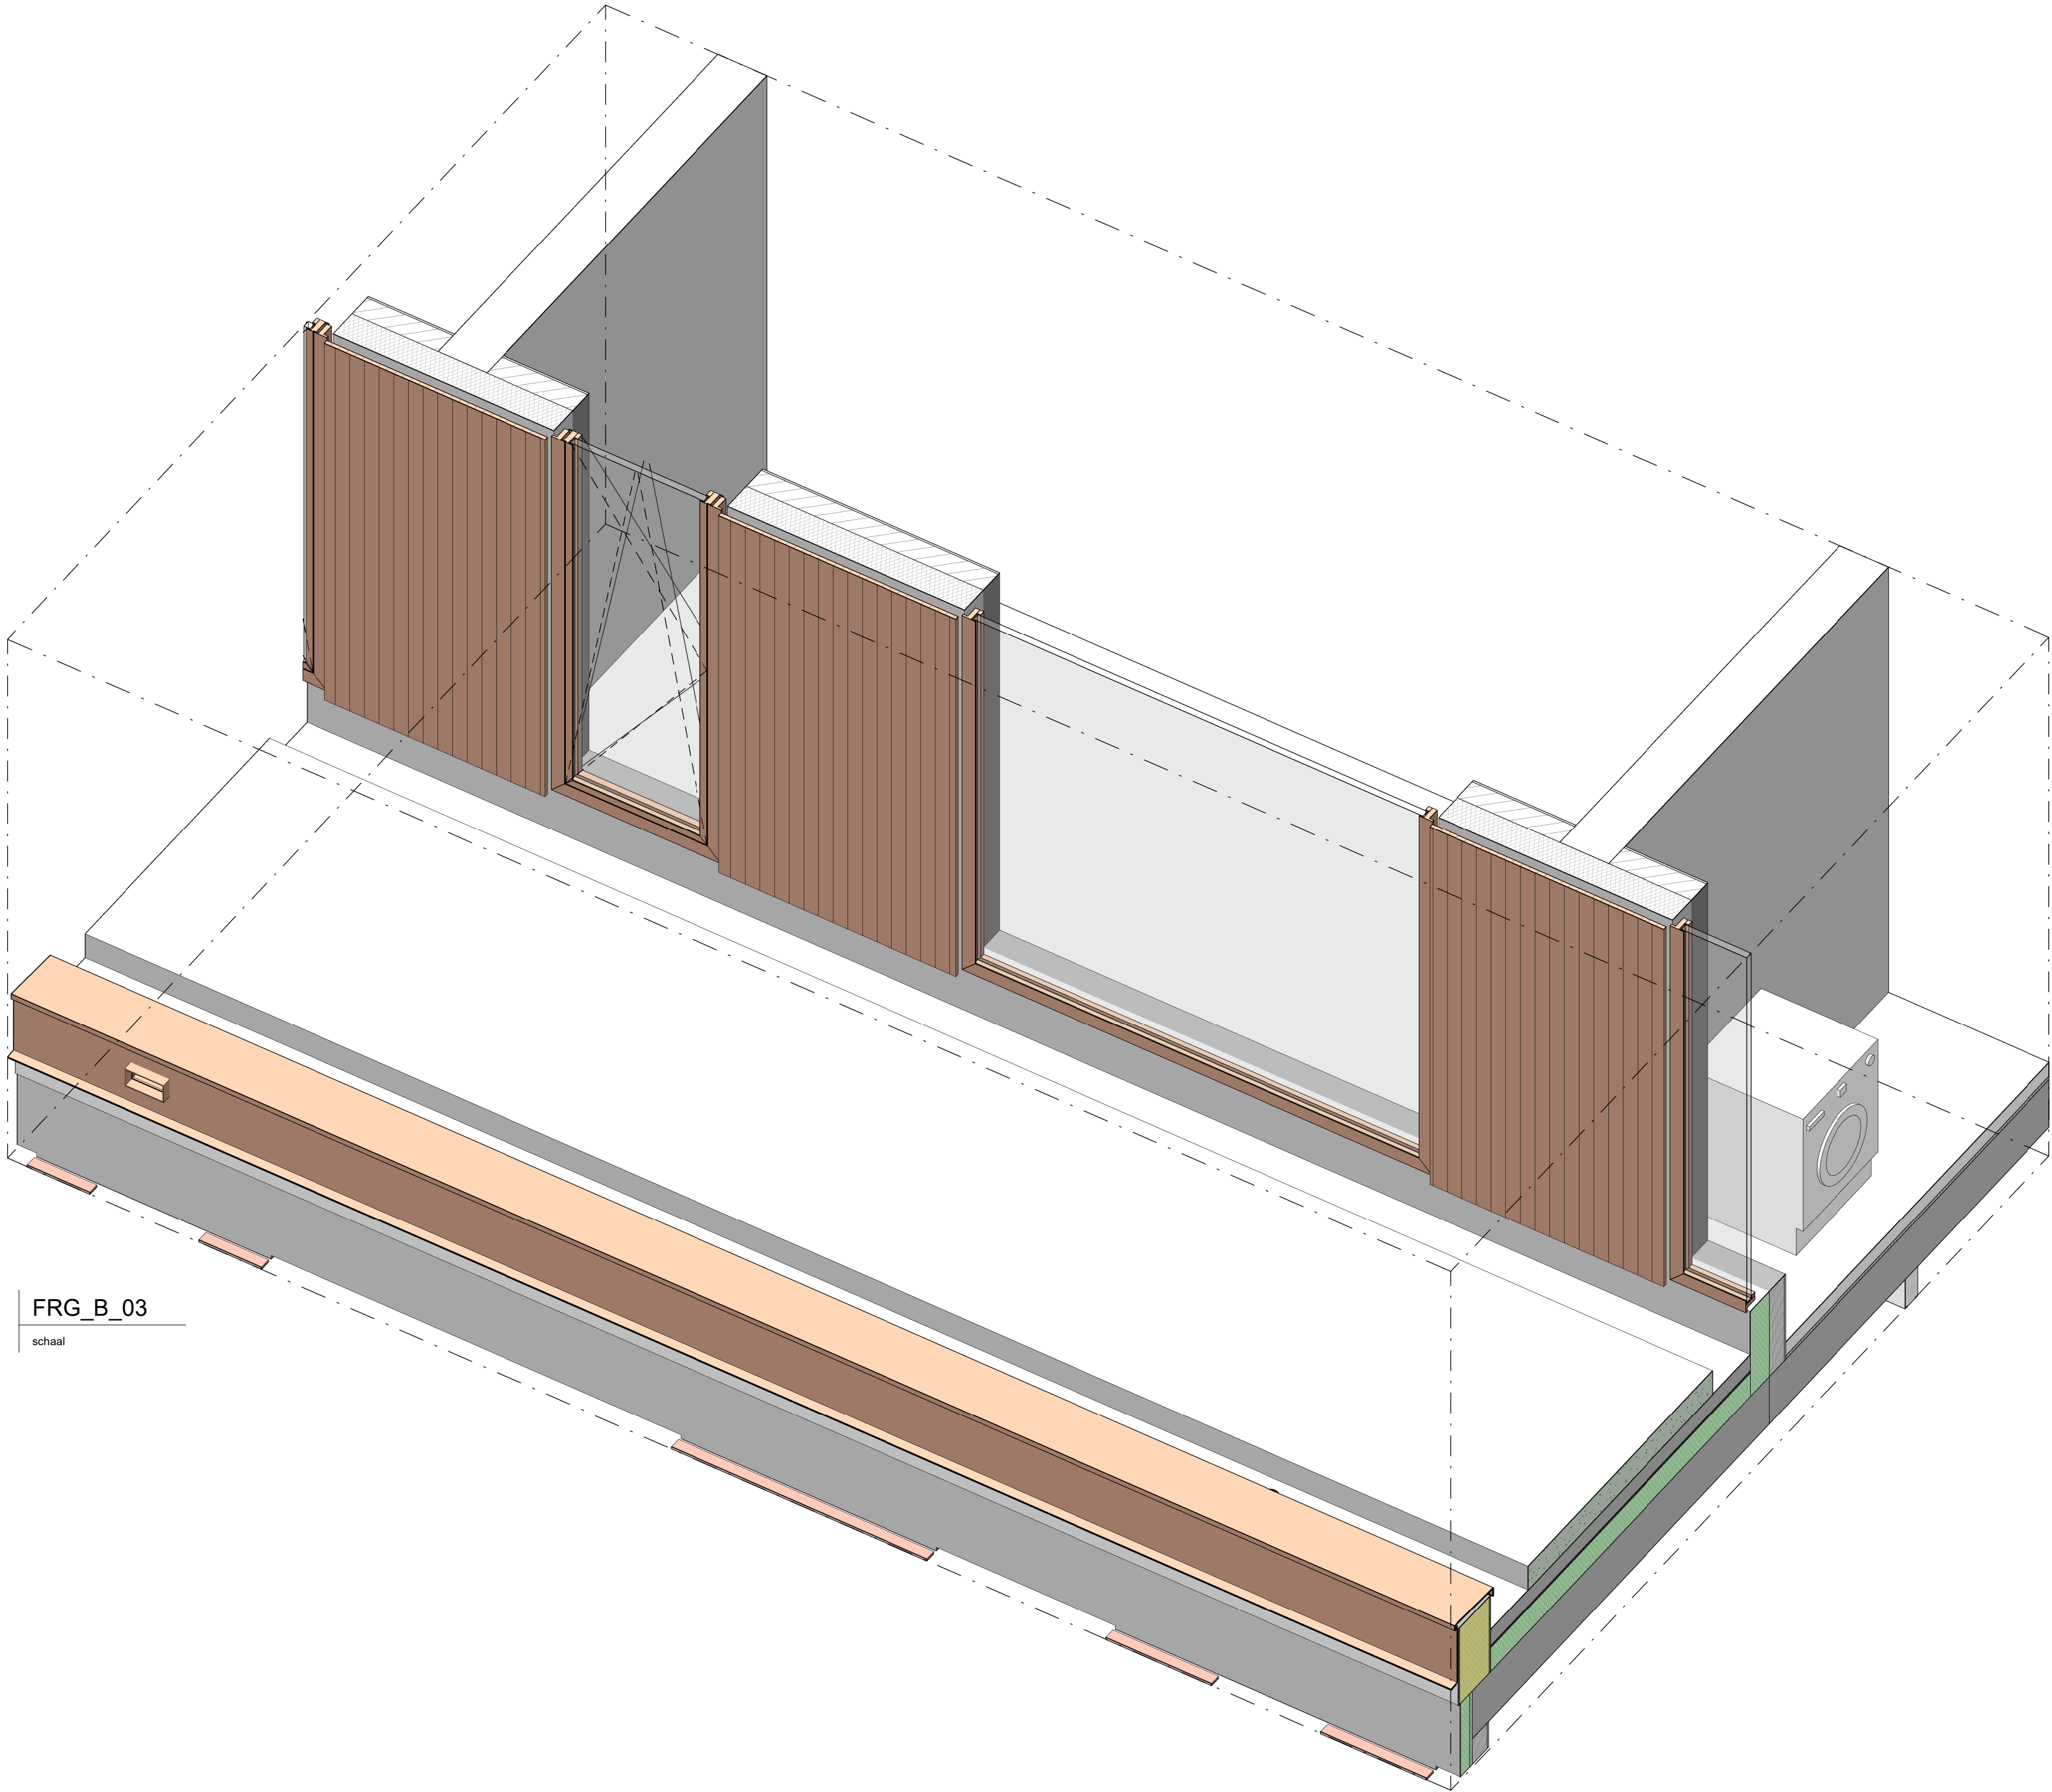
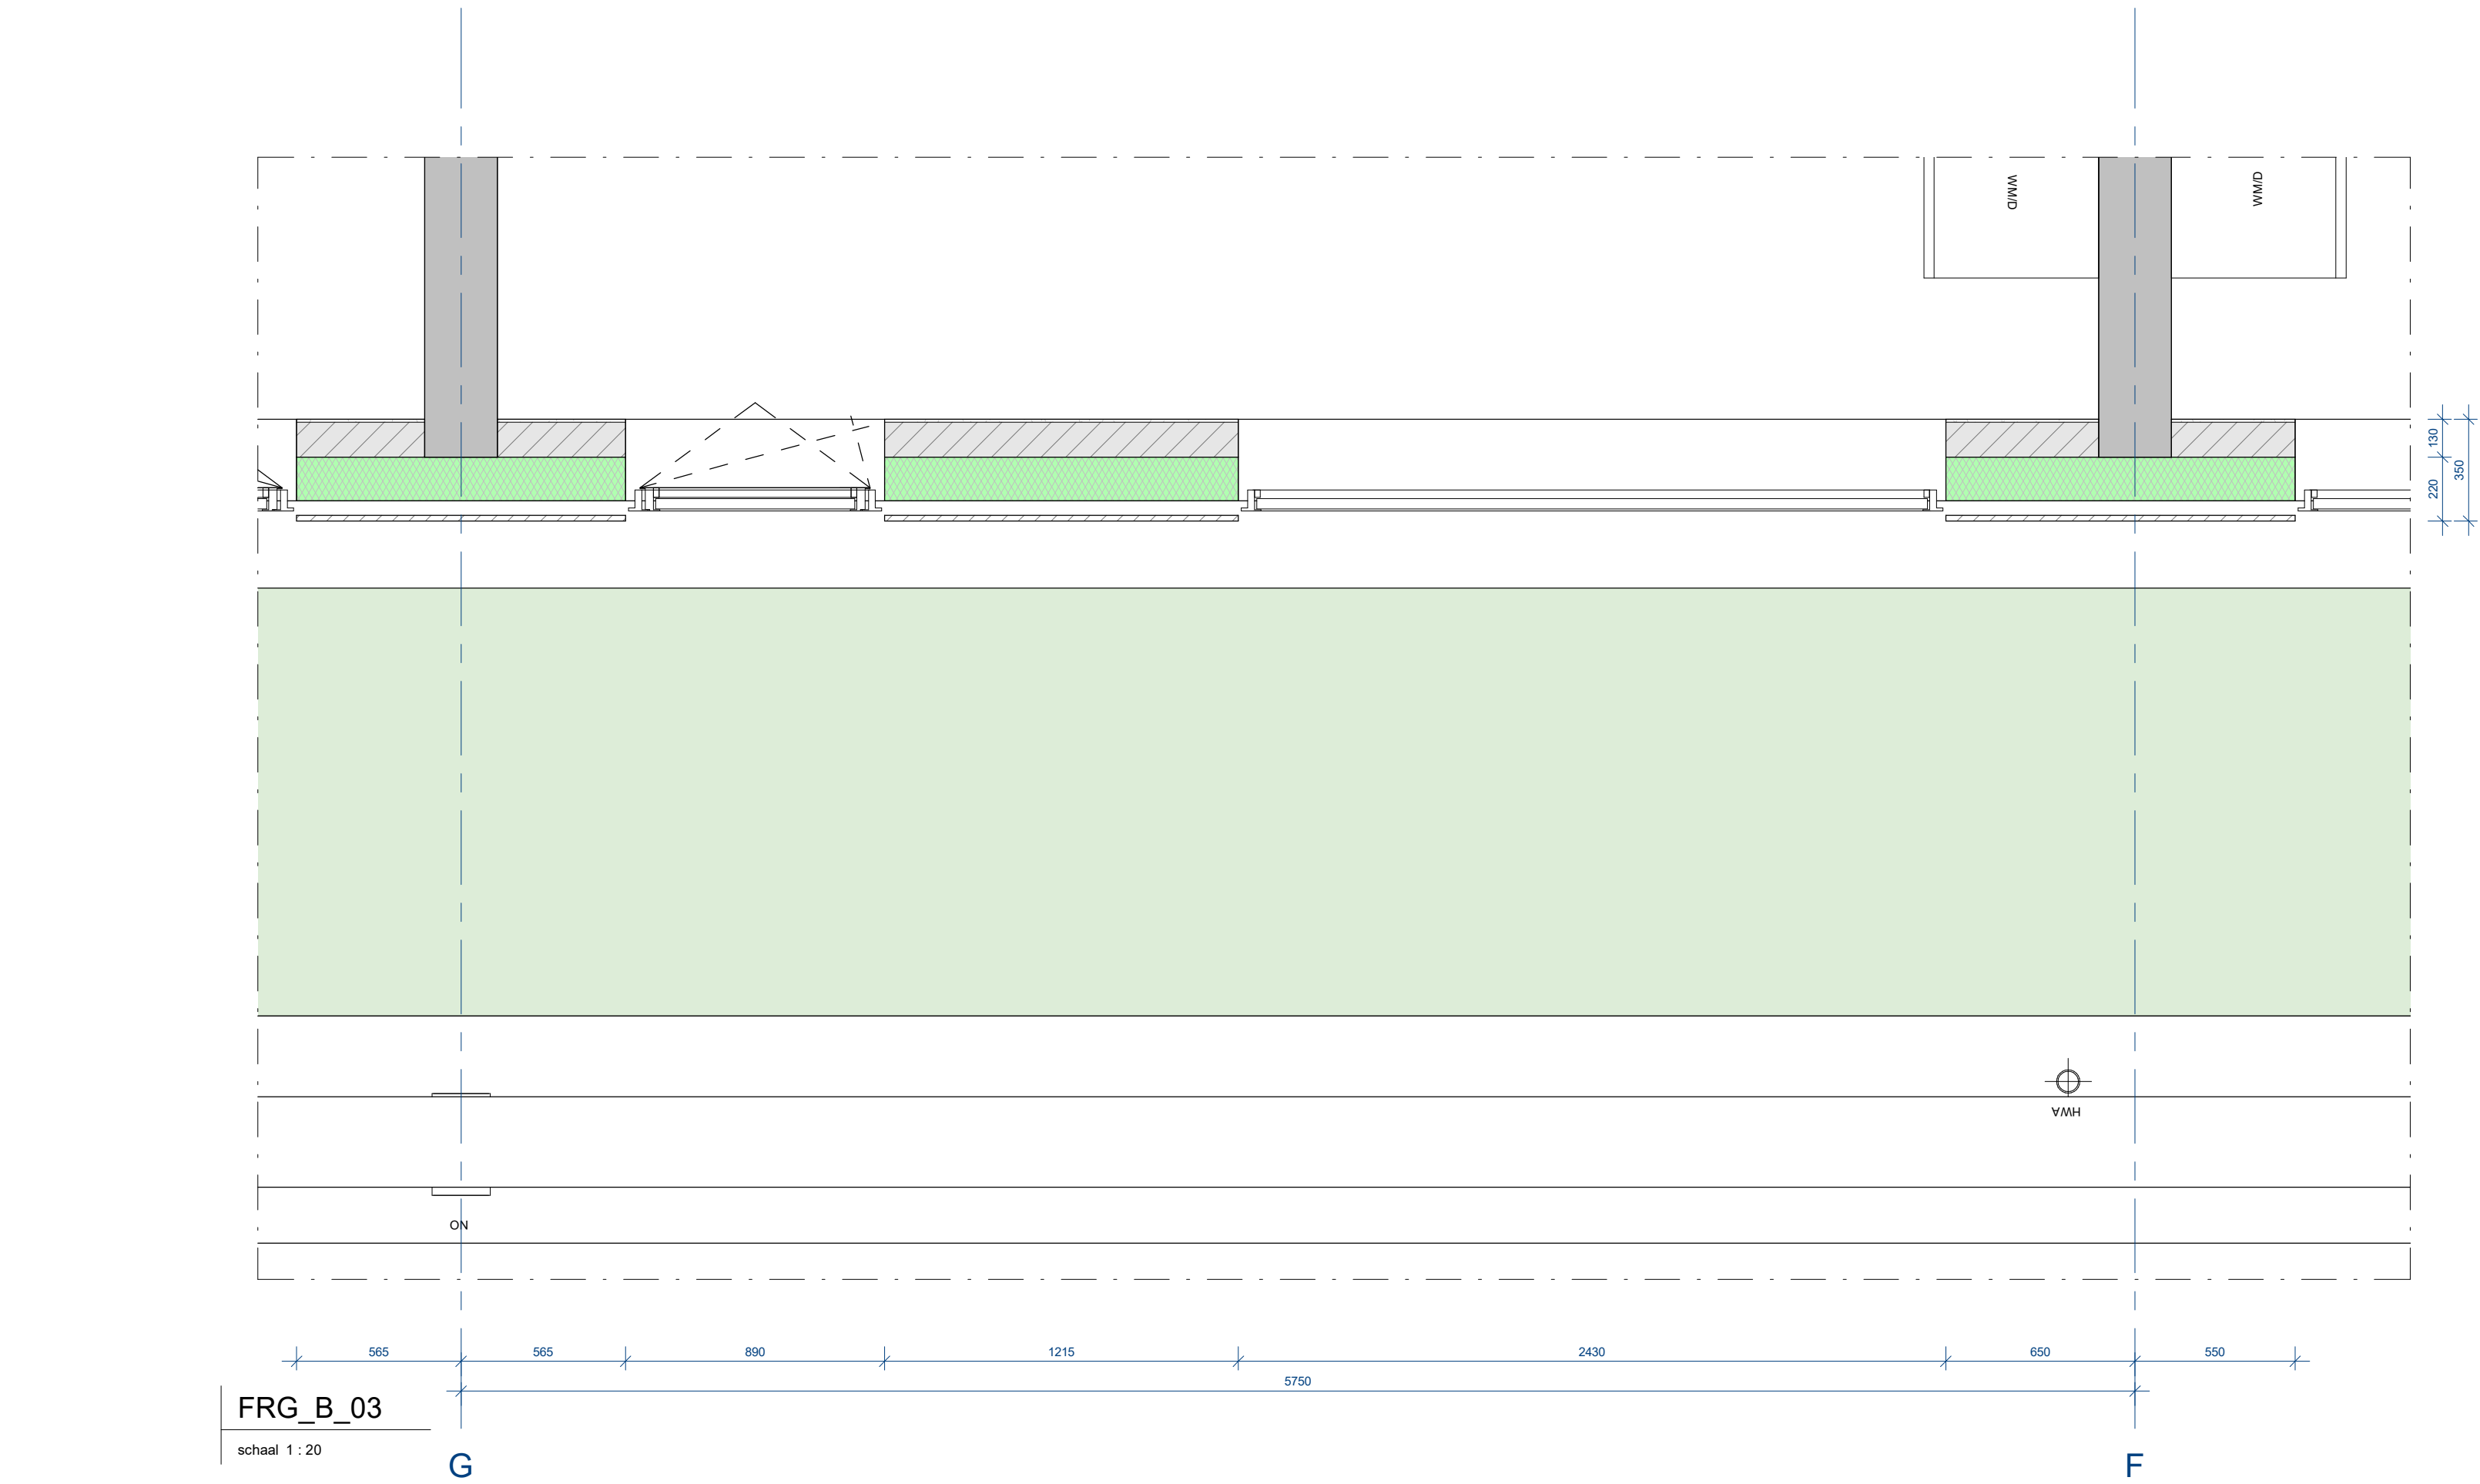
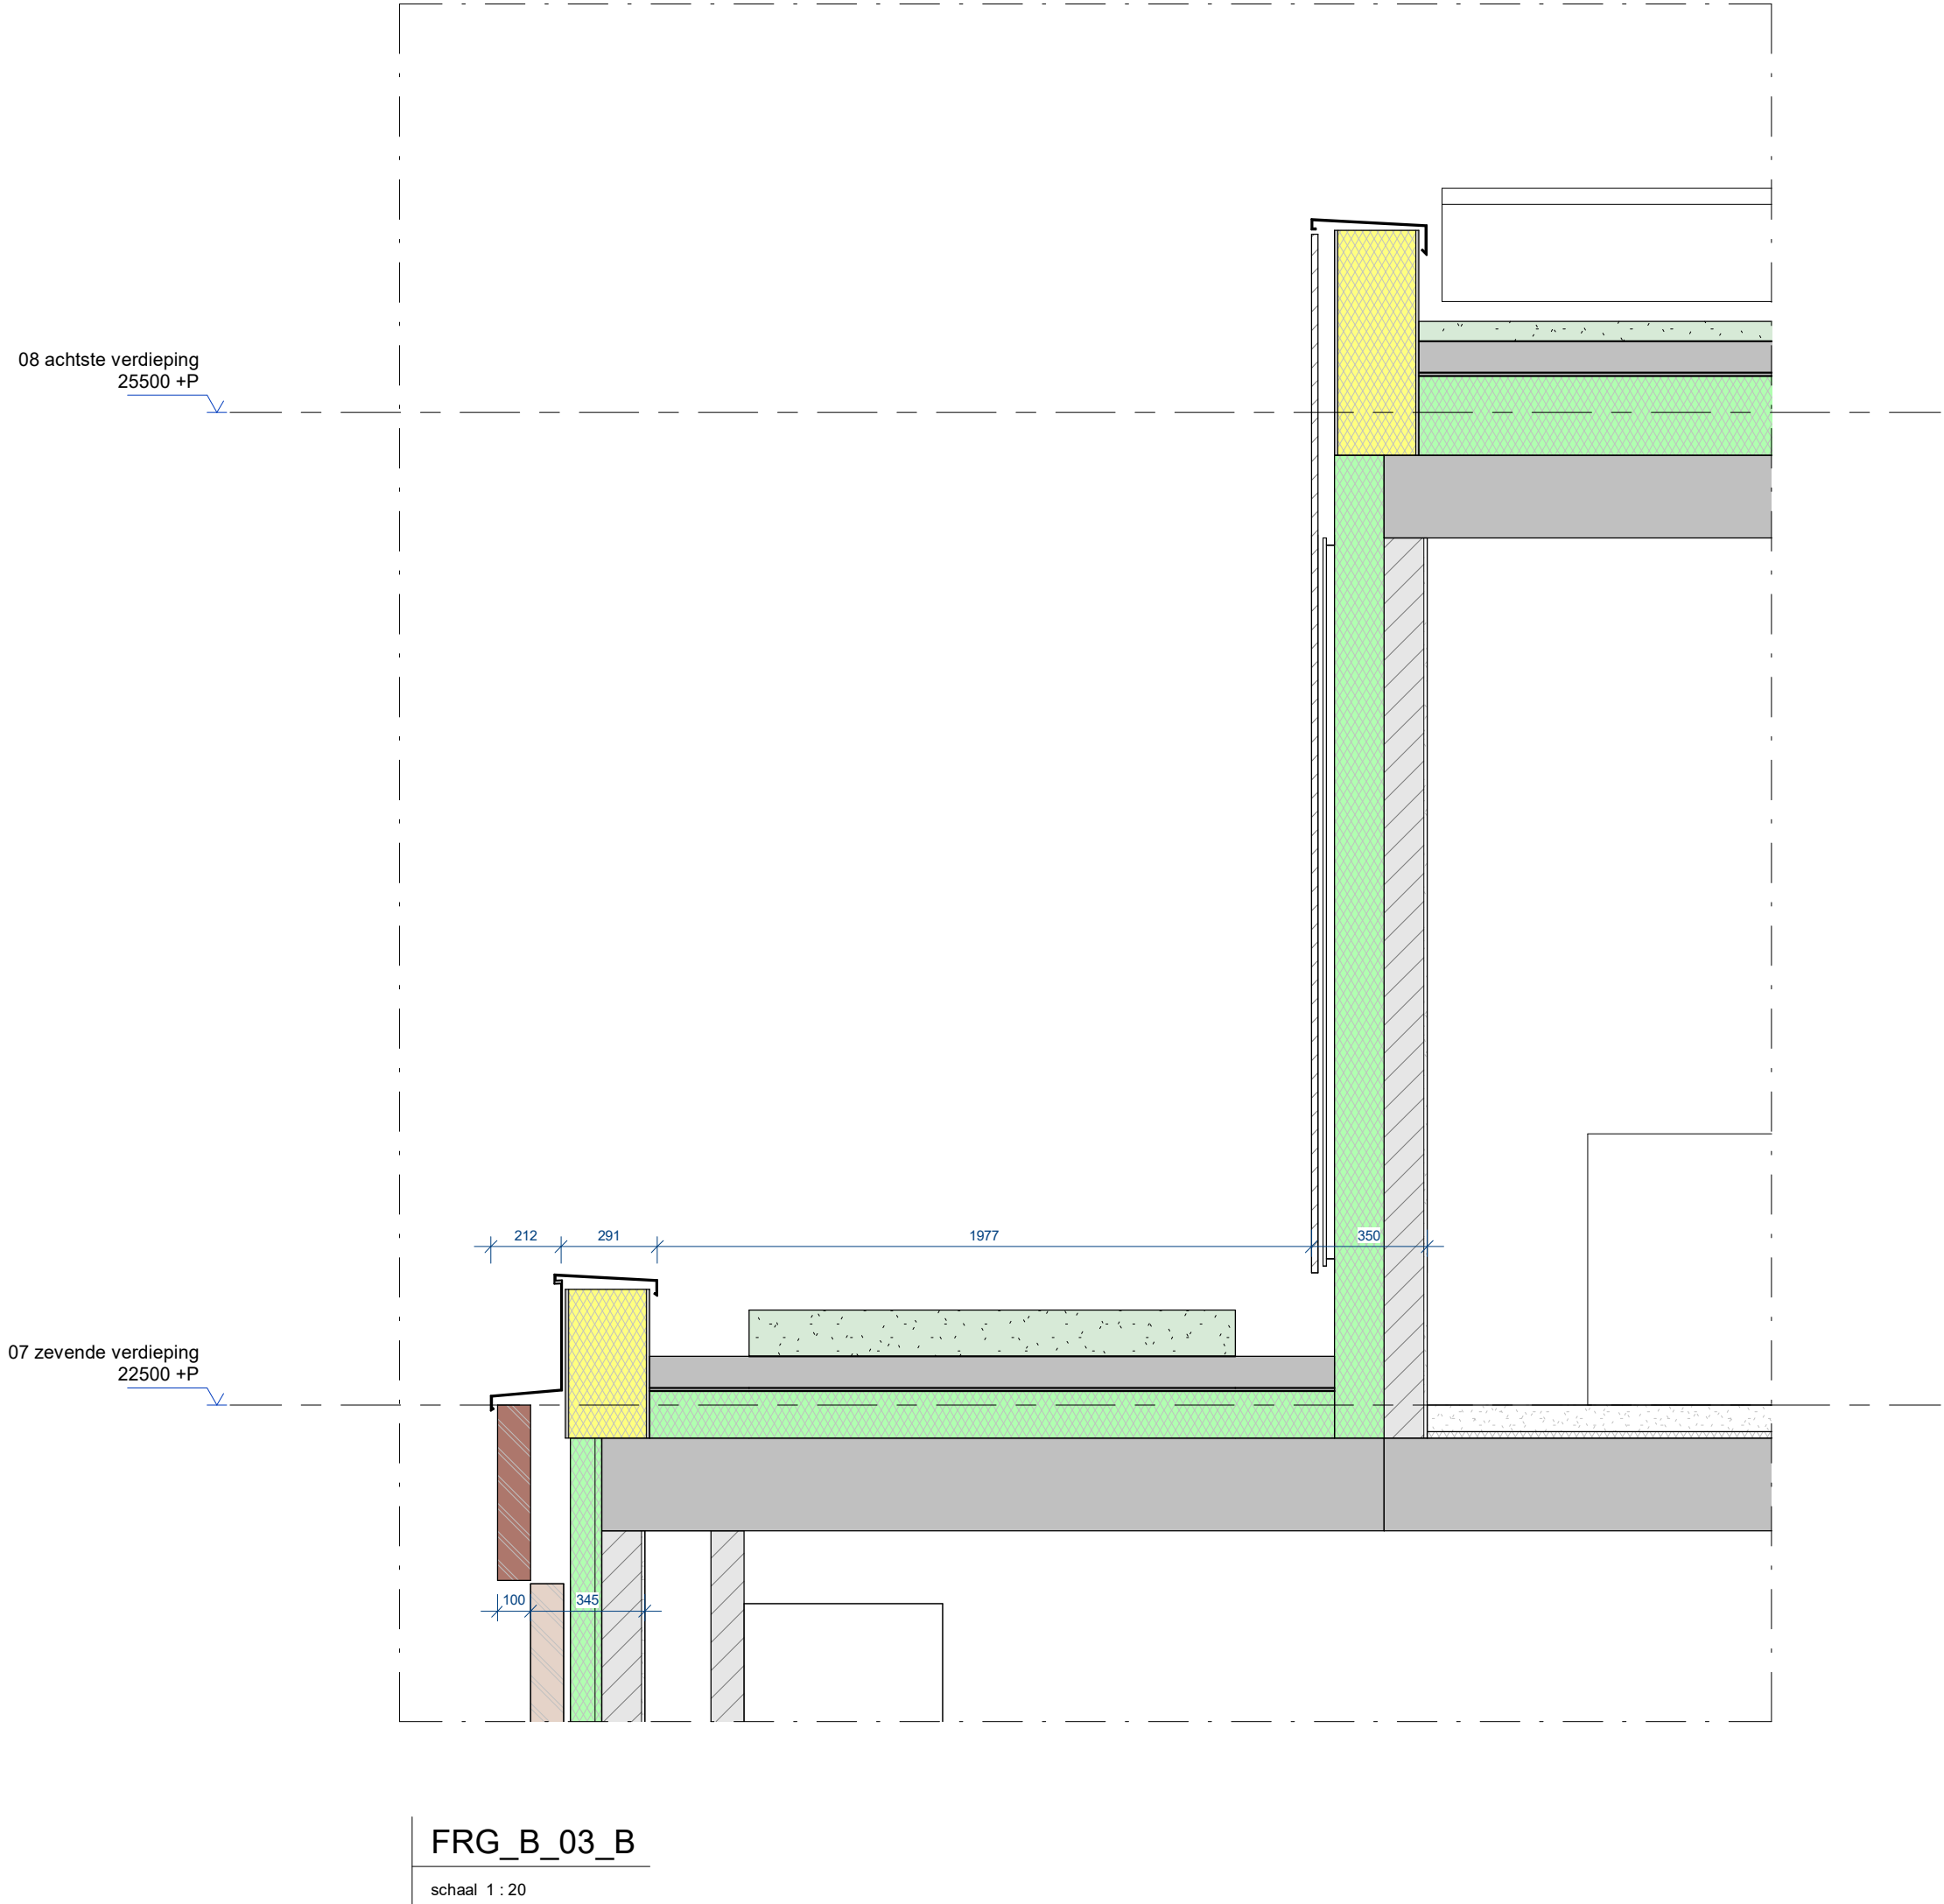
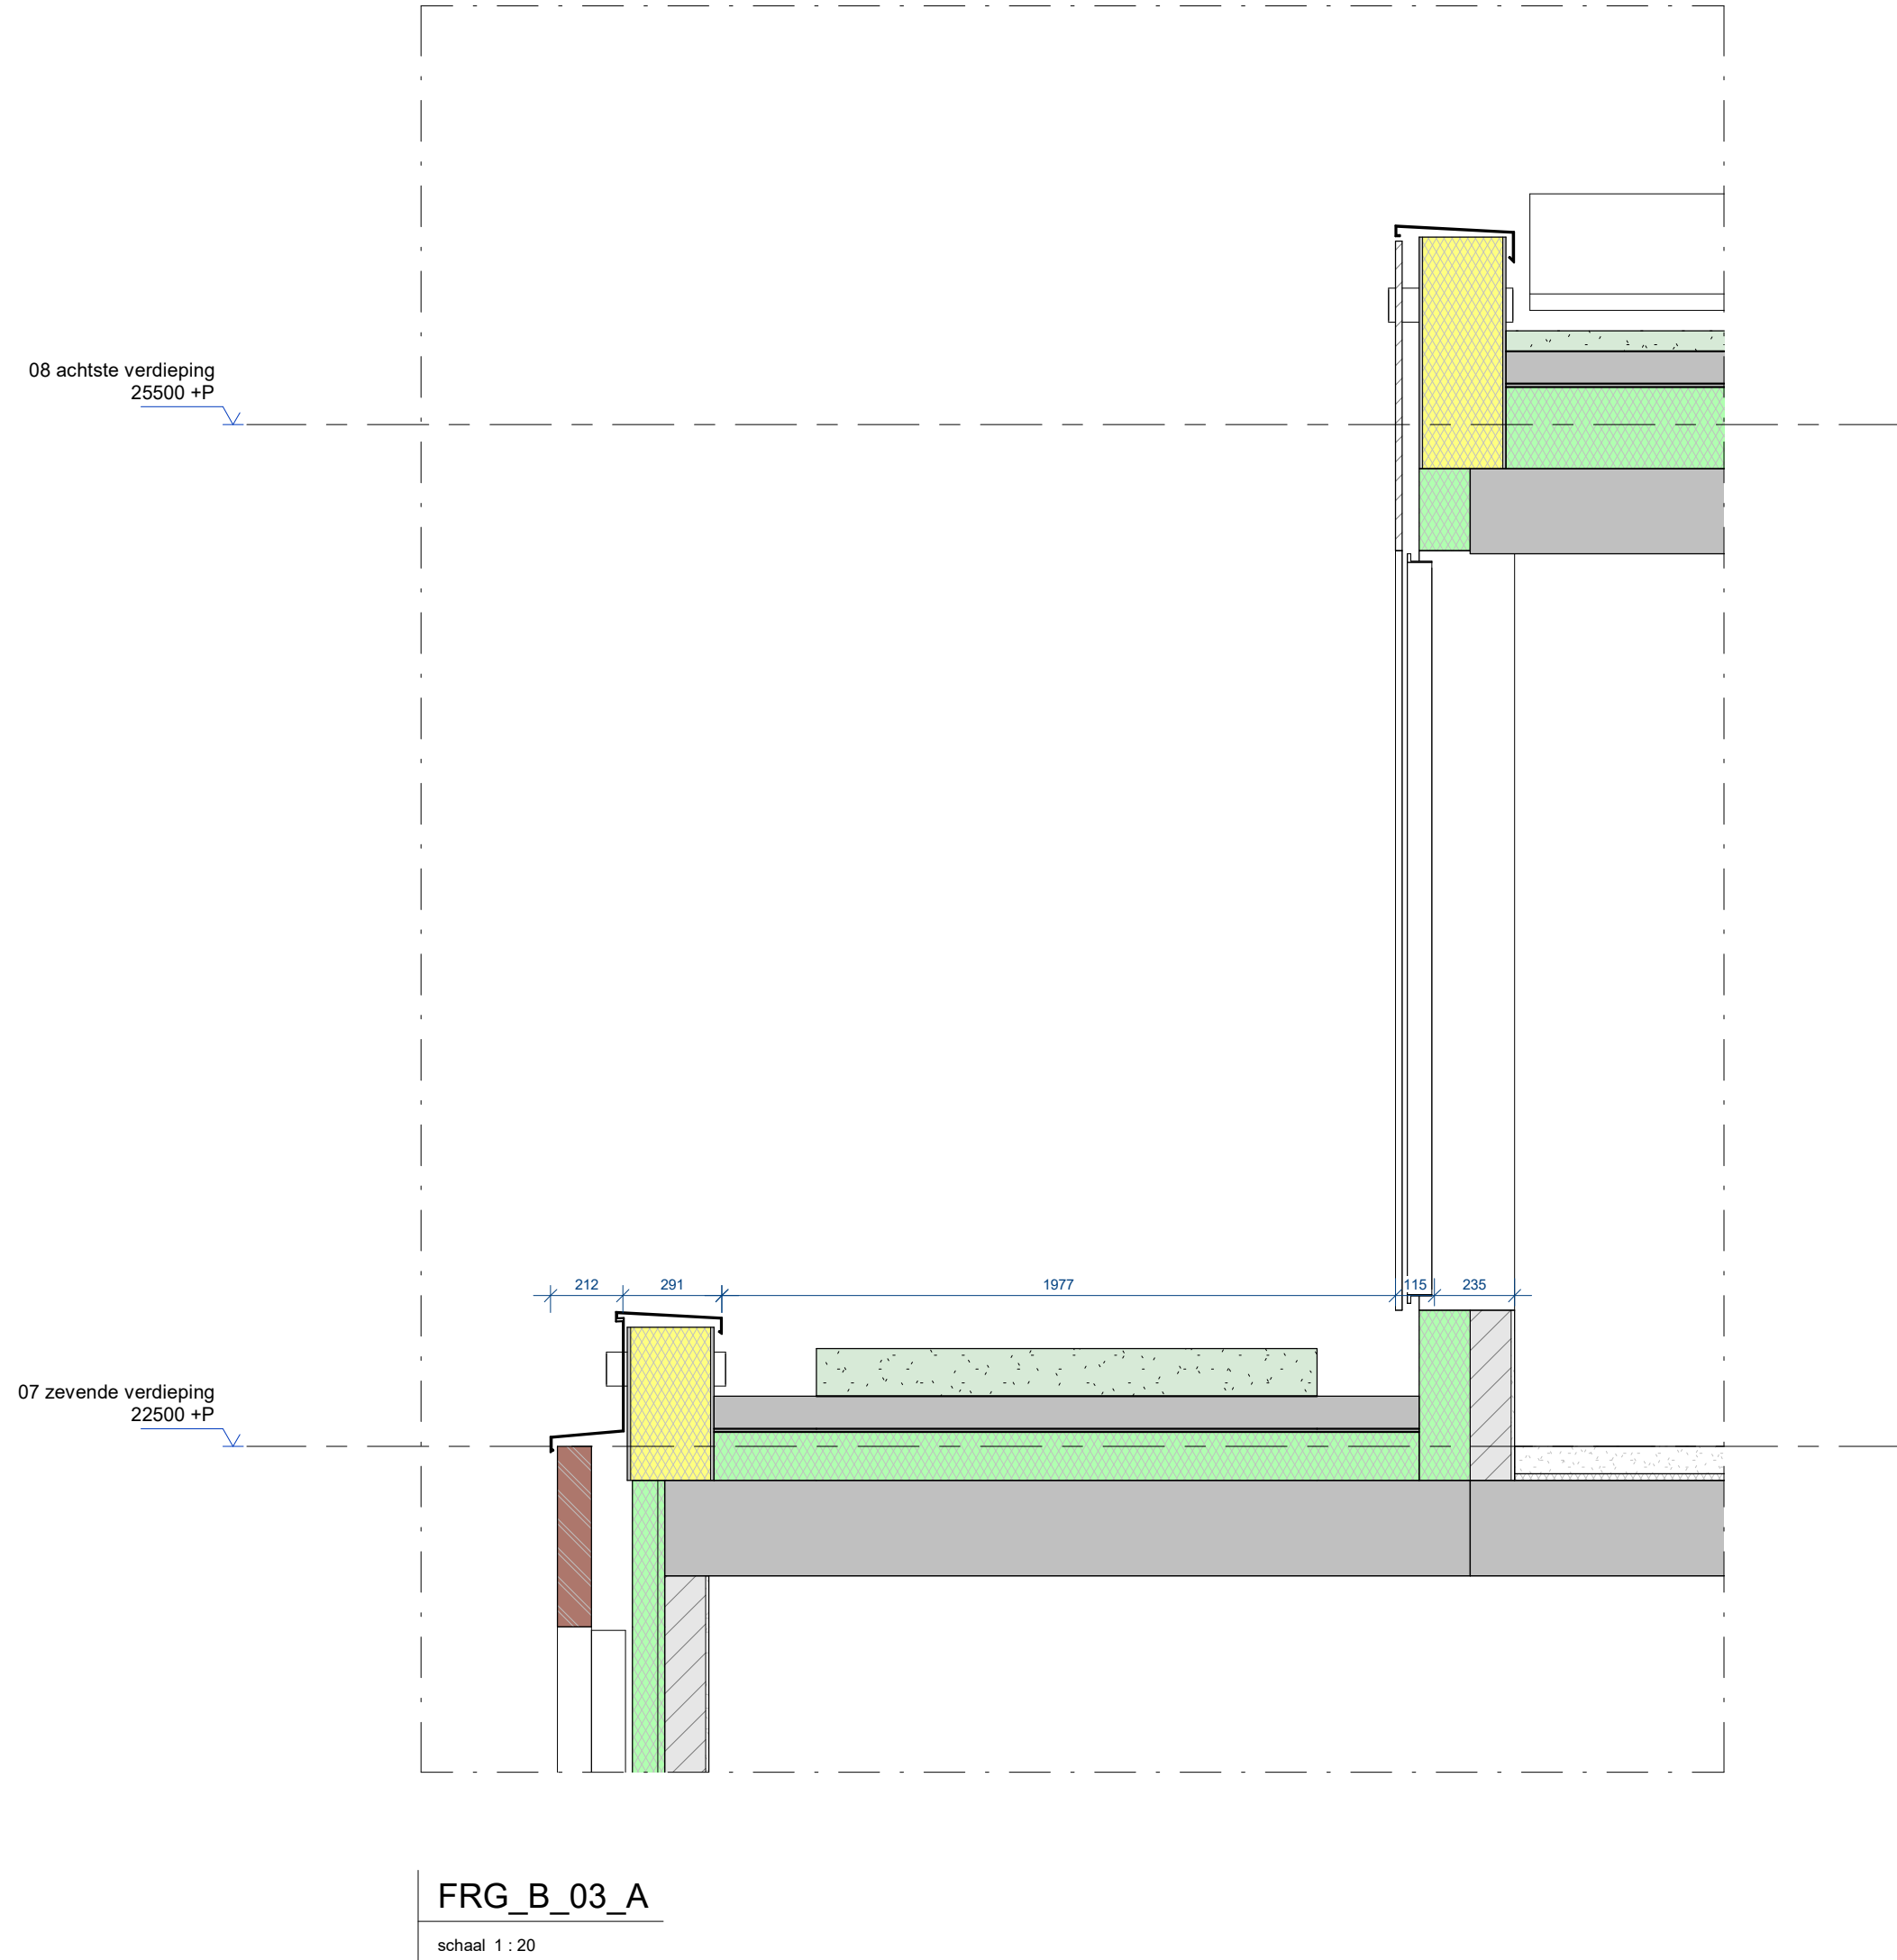


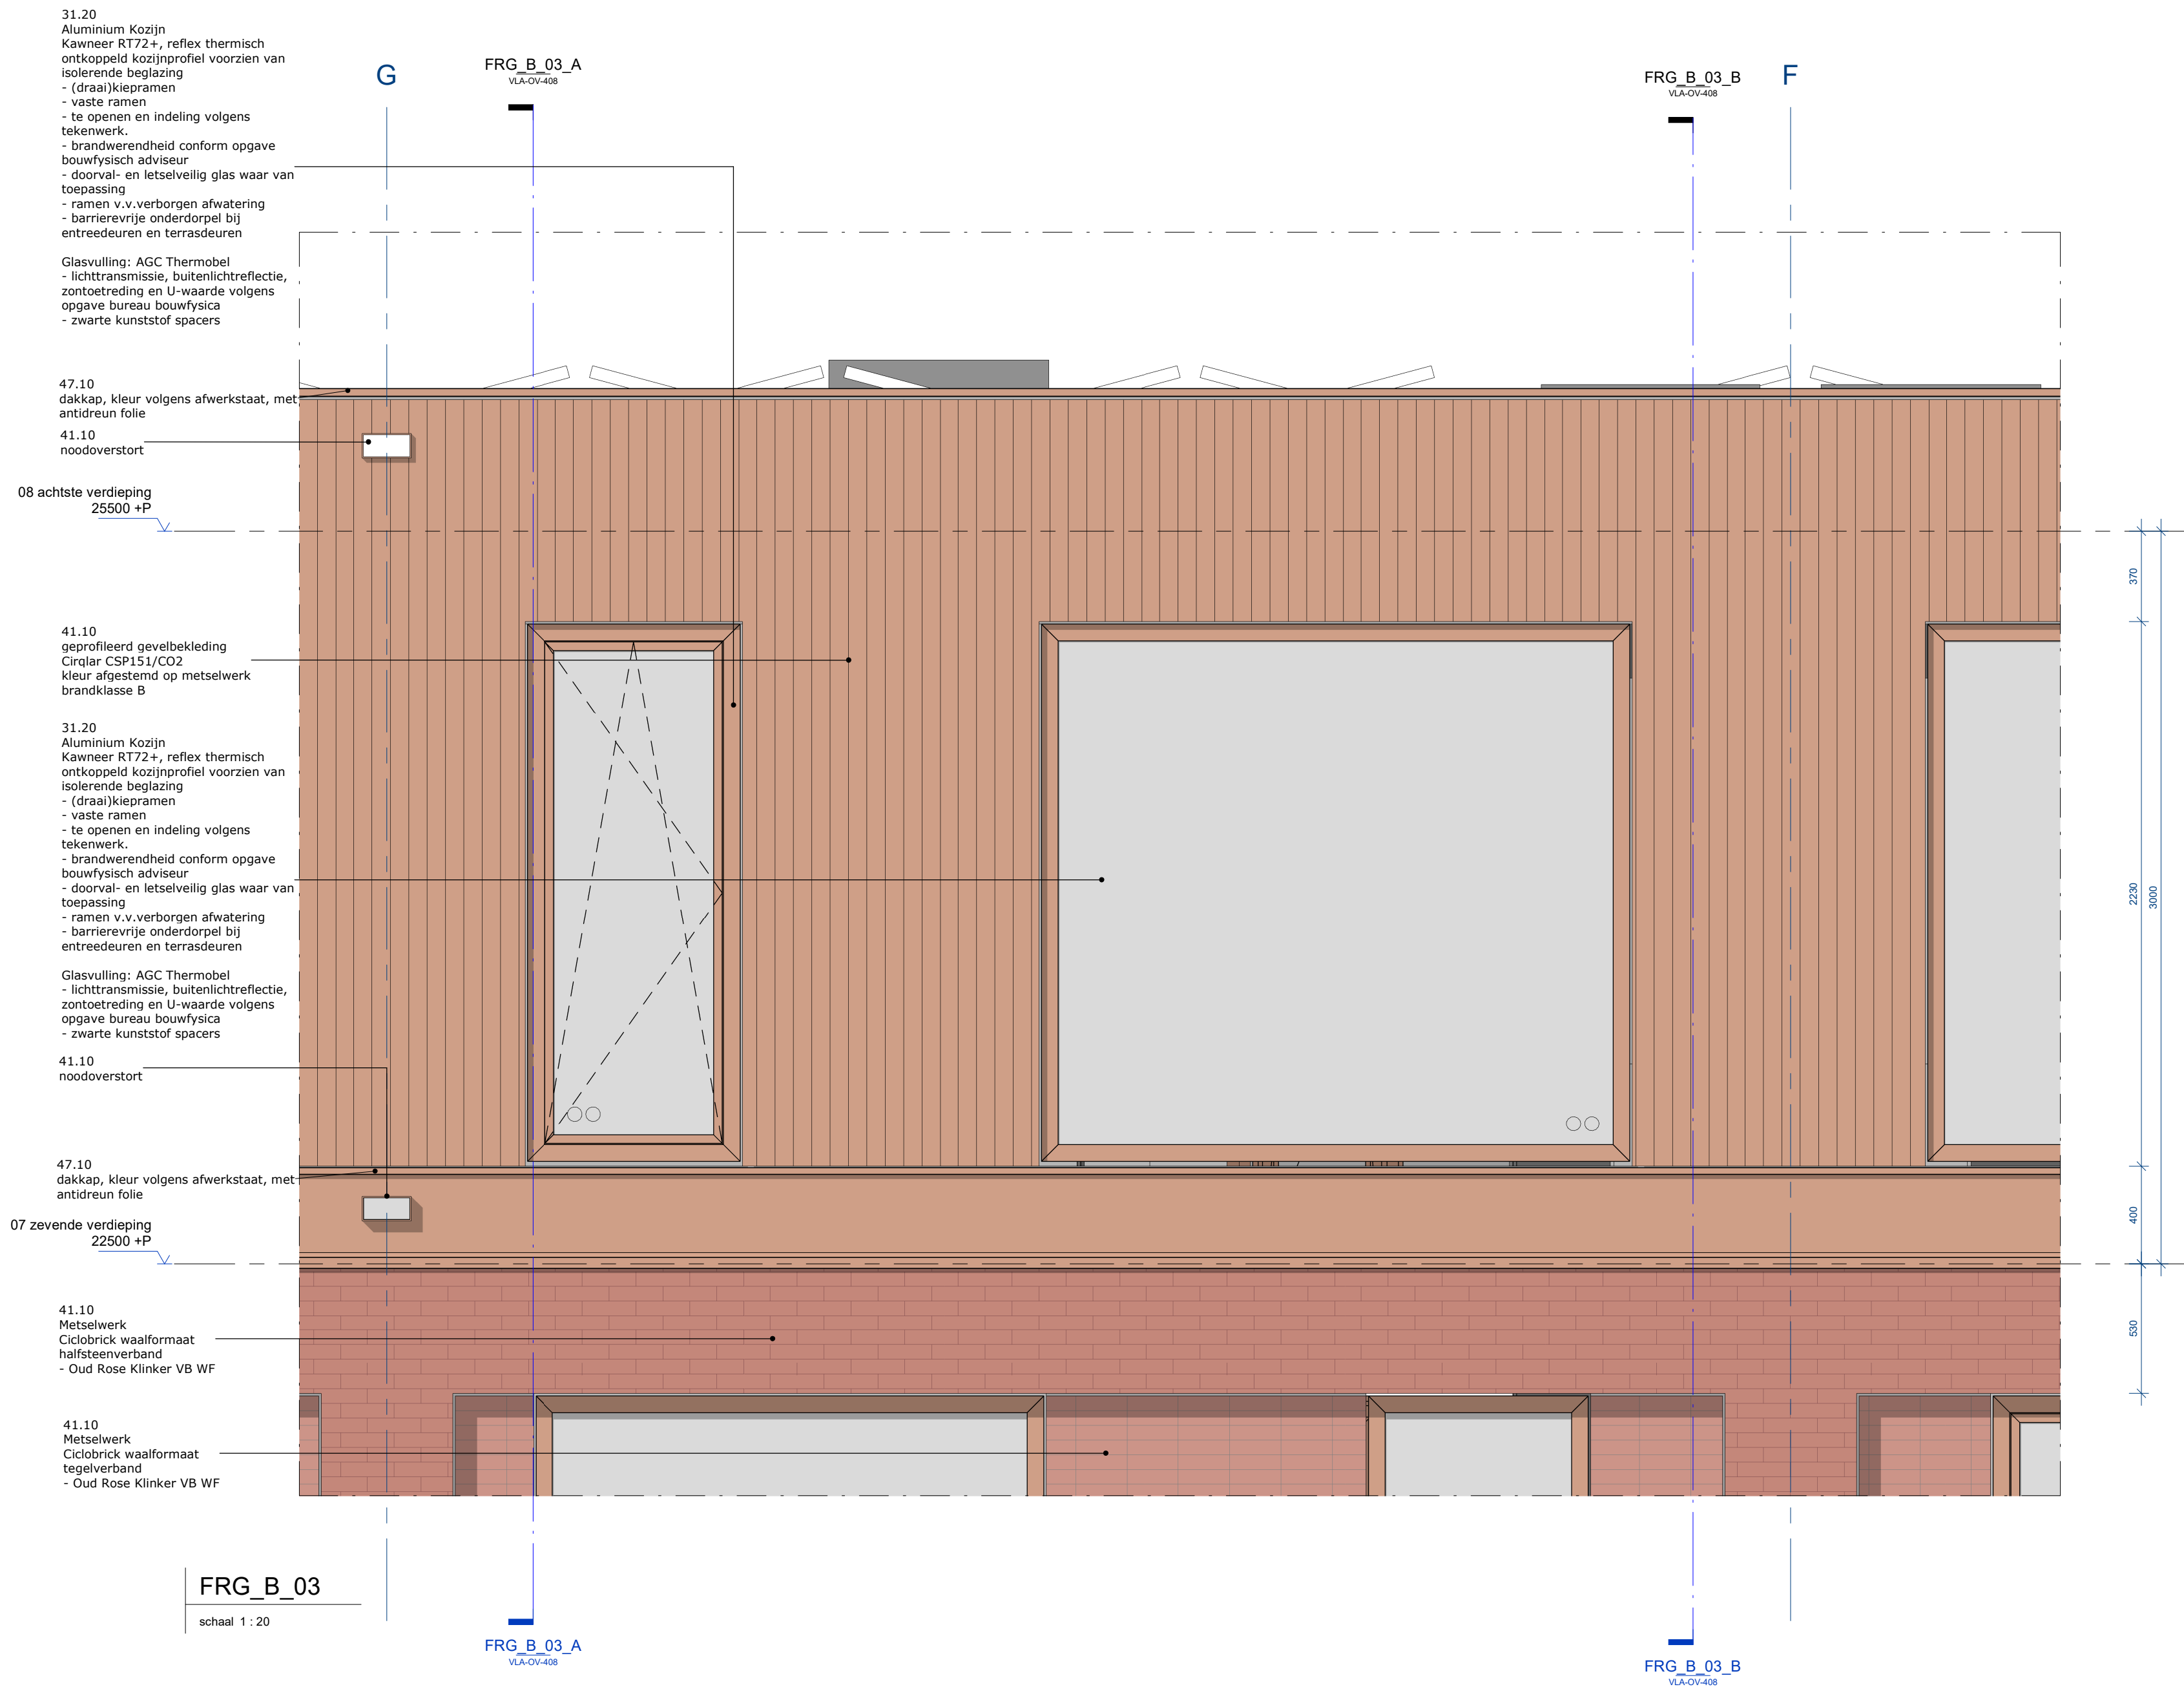

wrk

0800 Amsterdam
020 661 1111
www.wrk.nl

project
Nieuwbouw
Vlaardingenlaan 11 Amsterdam
opdrachtnemer
Vlaardingenlaan Ontwikkeling B.V.

ontwerp
Fragment
Blok B

datum
26-07-2024
ontwerp
VLA

status
definitief
formaat
A0 (1189x841mm)

type
omgevingsvergunning
schaal
1:20

tekening
VLA-OV-408