
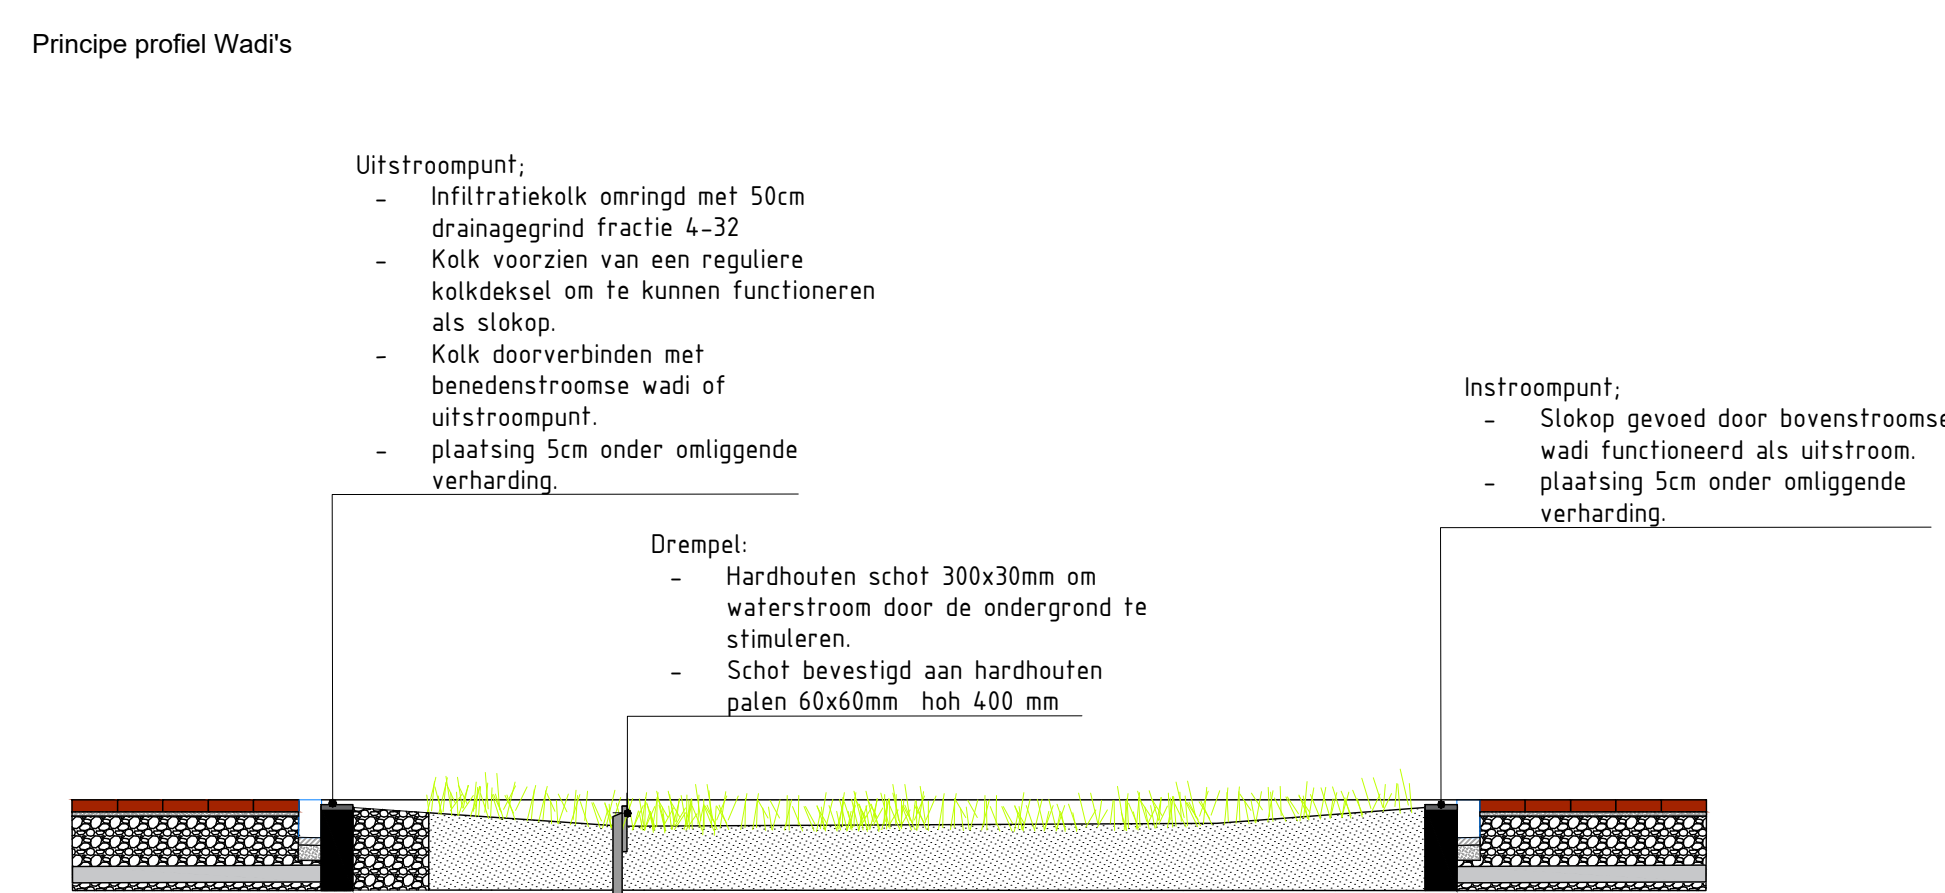


 

Planversicht

Verw. D	Bestuursplan Definitief 20	Jan. M. van der Grinten	Jan. P. van der Grinten	Urg. M. van der Grinten
Verw. A	Bestuursplan Concept 20	Jan. M. van der Grinten	Jan. P. van der Grinten	Urg. M. van der Grinten

Opdrachtgever

Landscapsarchitectuur & Stedenbouw

ARCADIS

Project

Stadsboerderij Rembrandtpark

Projectnummer: 150_XREF121

Onderwerp: Dwarsdoorsneden stadsboerderij Rembrandtpark

Schaal: 1:50_XREF121

Contractnummer: 150_XREF121

Bladnummer: 1 van 1

Status: Definitief

Tekeningnummer: DSB-LA-DRW-9005