



Doorsnede as 28
(schaal 1 : 100)

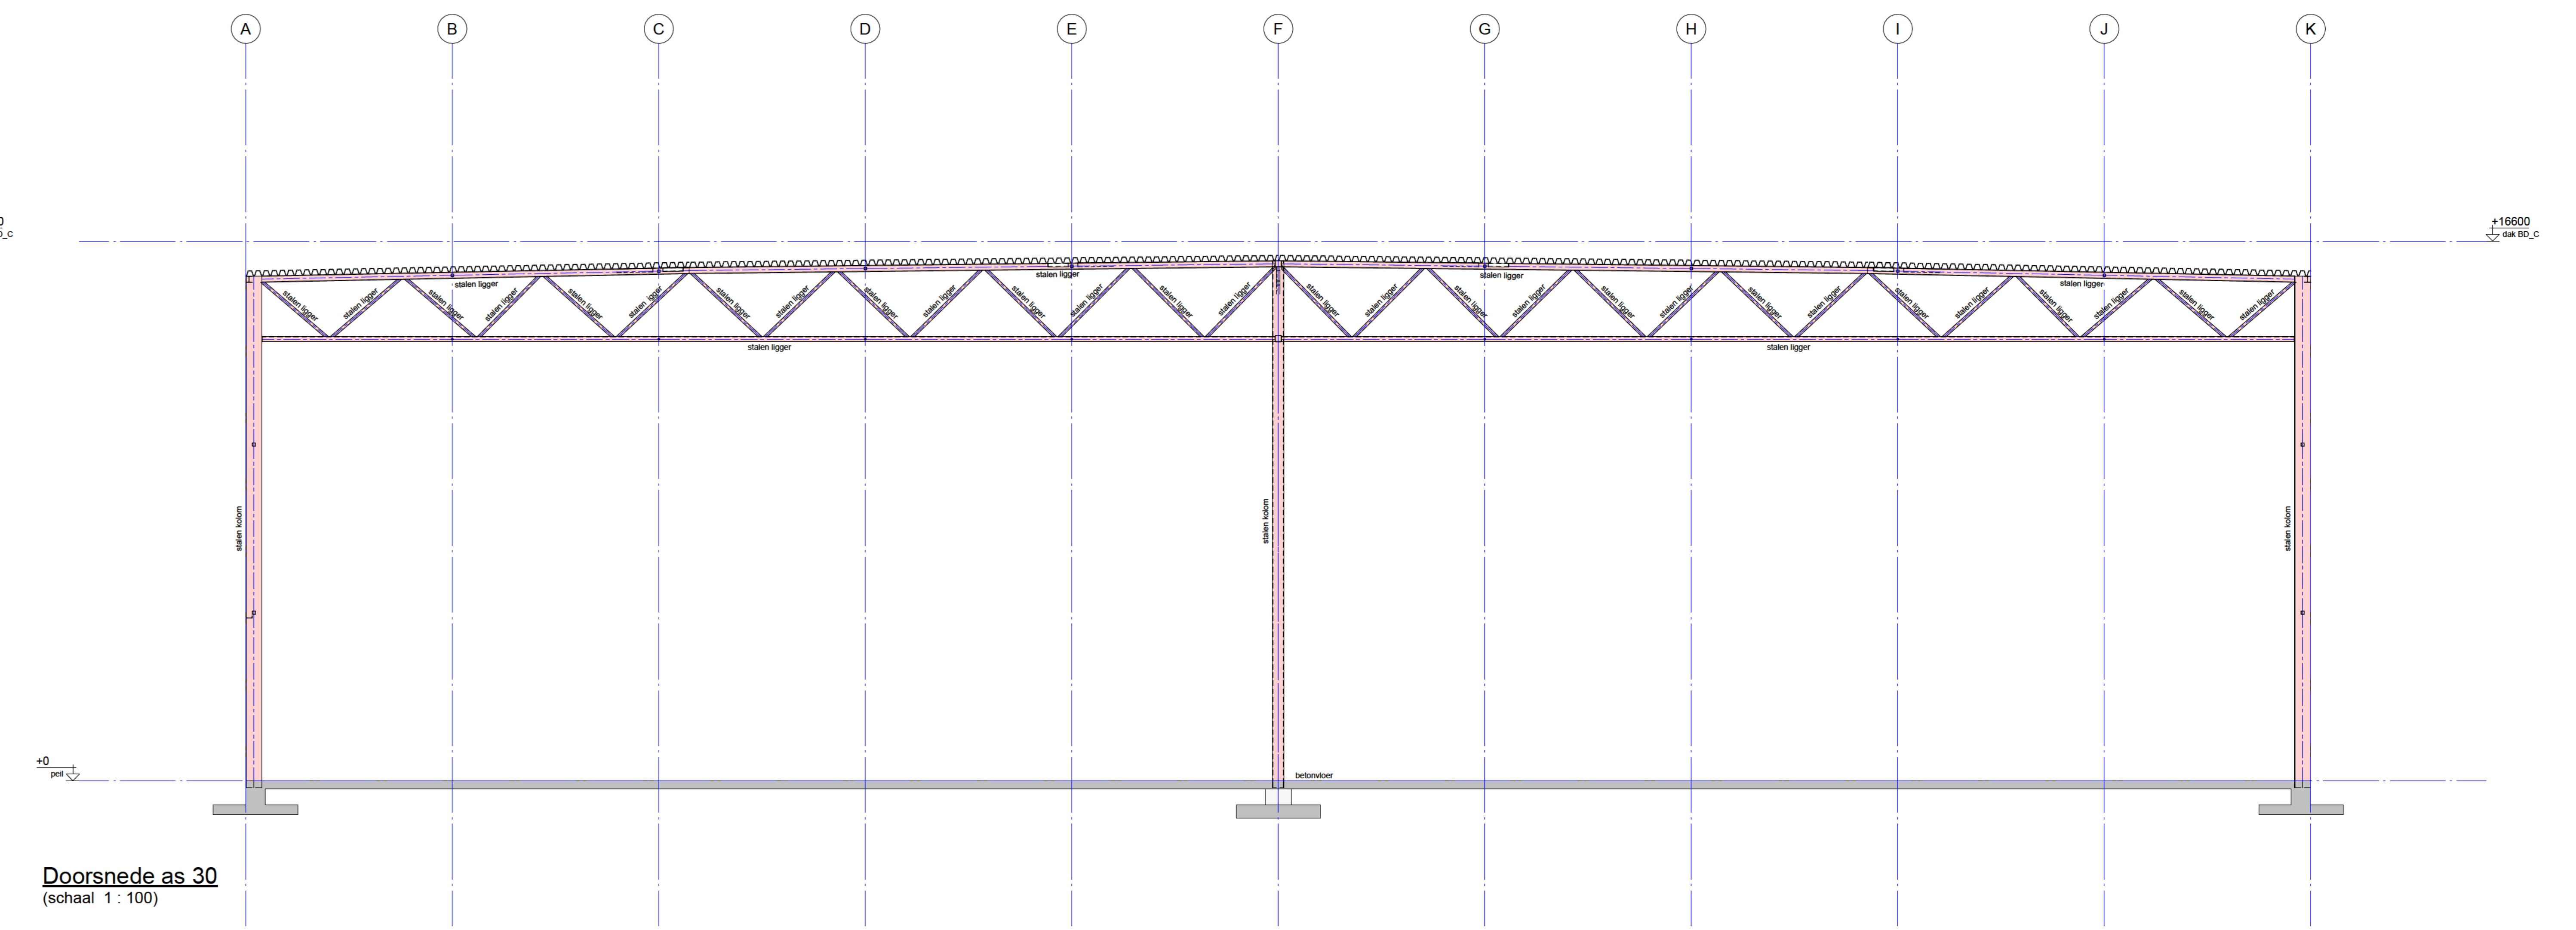

Doorsnede as 30
(schaal 1 : 100)

 

Doorsnede as F
(schaal 1 : 150)

Uitbreiding bedrijfscomplex Polymer Valley Zwolle

Doorsnede

Projectnaam	Uitbreiding bedrijfscomplex Polymer Valley Zwolle
Projectnummer	SCA024807
Projectlocatie	
Projectleider	
Ontwerper	
Beoordelaar	
Revisor	

VOORLOPIG ONTWERP

VOORLOPIG

WSP

WSP Nederland
7815 GZ Apeldoorn
tel. 055 780 0000
nl.apeldoorn@wsp.com
wsp.com

19000841

As indicated

20-12-2023

VO-202

1